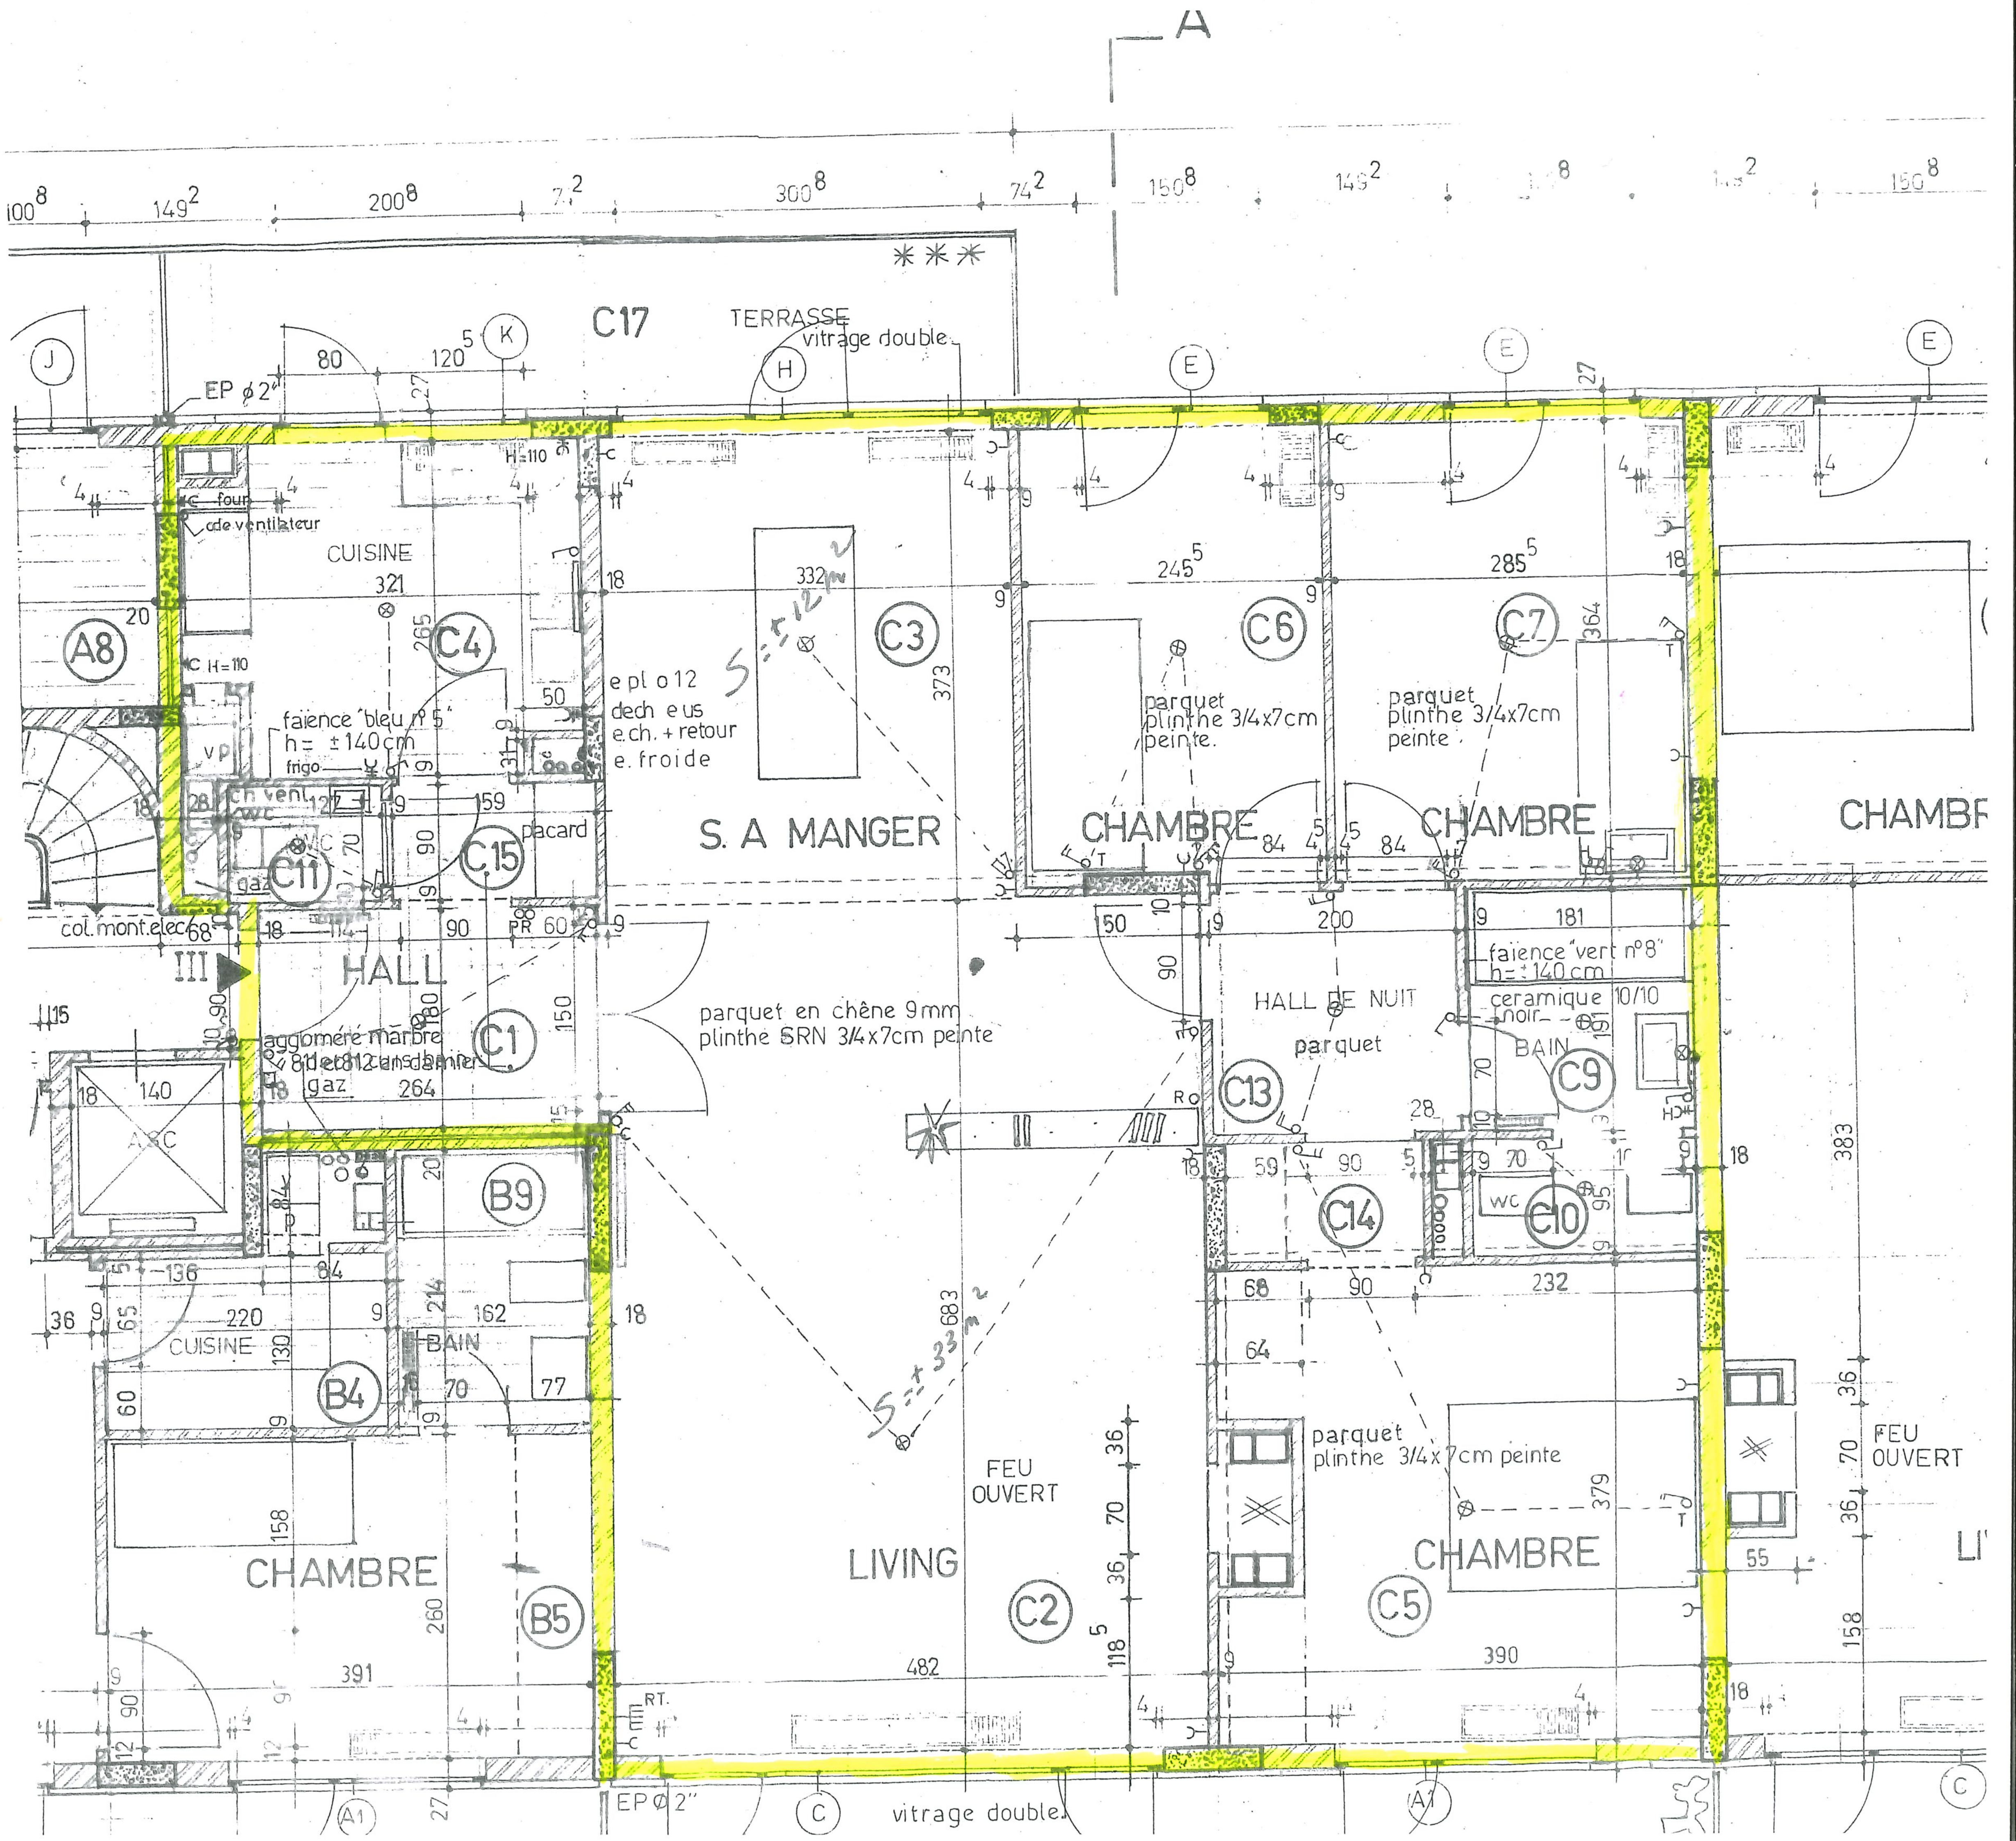

A
C17
TERRASSE
vitrage double
EP ø 2"
CUISINE
C4
four
cde ventilateur
faïence "bleu n° 5"
h = ±140cm
frigo
vp
ch vent. wc
WC
gaz
C11
A8
C15
placard
epl o 12
dech e us
e.ch. + retour
e. froide
S. A MANGER
C3
S = ± 12 m²
CHAMBRE
C6
parquet
plinthe 3/4x7cm
peinte.
CHAMBRE
C7
parquet
plinthe 3/4x7cm
peinte
CHAMBRE
col. mont. elec
HALL
C1
aggoméré marbre
81 et 812 en damier
gaz
ASC
parquet en chêne 9mm
plinthe SRN 3/4x7cm peinte
HALL DE NUIT
parquet
C13
faïence "vert n° 8"
h = ±140 cm
ceramique 10/10
noir
BAIN
C9
wc
C10
C14
B9
CUISINE
B4
BAIN
CHAMBRE
B5
LIVING
C2
S = ± 33 m²
FEU
OUVERT
parquet
plinthe 3/4x7cm peinte
CHAMBRE
C5
FEU
OUVERT
EP ø 2"
vitrage double