


LEGENDE

- Bestaande bebouwing
- Muur
- Perceelsgrenzen
- Afsluiting diverse
- Bestaande grenspaal
- Hoogte nok
- Hoogte kroonlijst
- Hoogte dorpel garage
- Hoogte dorpel
- Hoogte maaiveld
- Slokker
- Verlichtingspaal
- Inspectieput vierkant
- De overige segmenten en grenspunten zijn niet gematerialiseerd op het terrein.

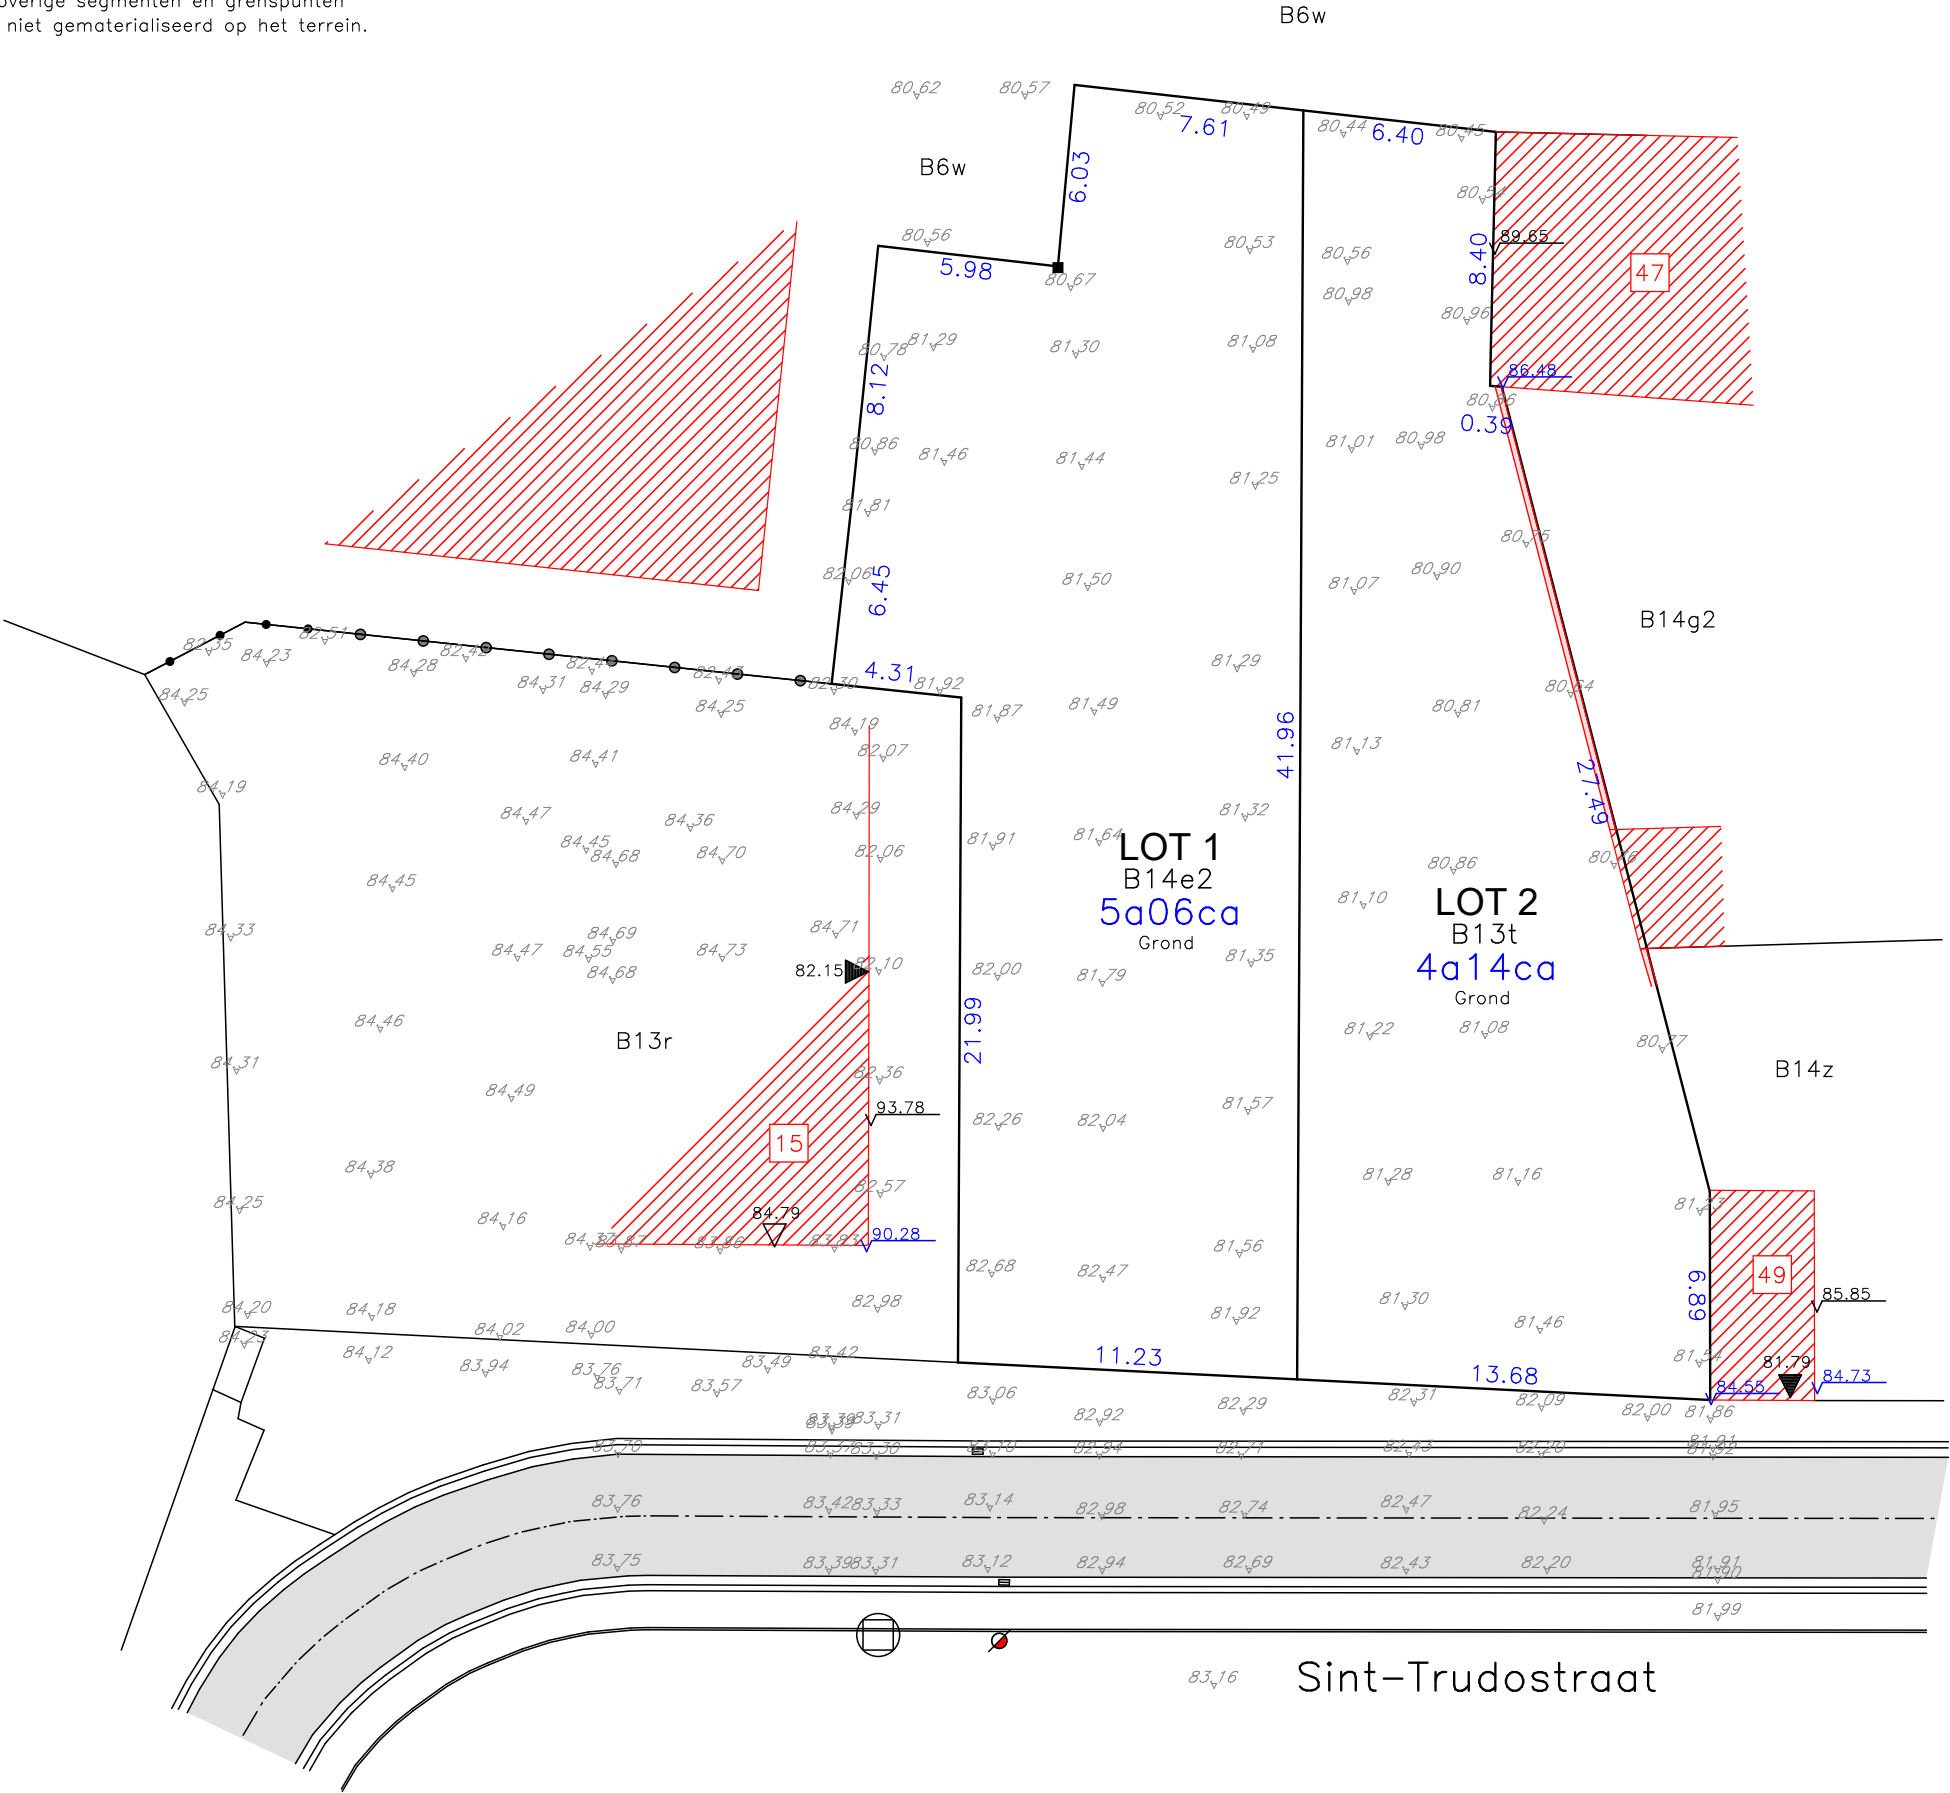

OPMETINGSPLAN BESTAANDE TOESTAND			
GINGELOM, 4de AFDELING, SECTIE B			
Nrs: 14e2 en 13t			
 011 19 46 20 info@geowijzer.be www.geowijzer.be	schaal: 1/250		Opgesteld op 23 maart 2026
	auteur: BJ		
	referentienr. afbakeningsplan:		
Stationstraat 17 3800 Sint-Truiden	kenm Geowijzer: 2026M069	tekening nr: 1	Bart Severi Jorre Herckens LAN 171746 LAN 171747 Landmeter-experten, beëdigd - Rechtbank van Eerste Aanleg van Limburg - afdeling Hasselt

De eventuele aanwezige ondergrondse waterlopen werden niet ingetekend.

De eventuele aanwezige zichtbare- en onzichtbare erfdienstbaarheden werden niet ingetekend.

Grenzen van aanpalende percelen die weergegeven worden op plan, maar niet als segment beschreven worden zijn louter ter illustratie van de situatie.