


LEGENDE

- Bebouwbare zone -
1 bouwlaag
- Bebouwbare zone -
2 bouwlagen
- Carport
- Bestaande bebouwing
- Muur
- Perceelsgrenzen
- Afsluiting diverse
- Bestaande grenspaal
- Hoogte nok
- Hoogte kroonlijst
- Hoogte dorpel garage
- Hoogte dorpel
- Hoogte maaiveld
- Slokker
- Verlichtingspaal
- Inspectieput vierkant

De overige segmenten en grenspunten zijn niet gematerialiseerd op het terrein.

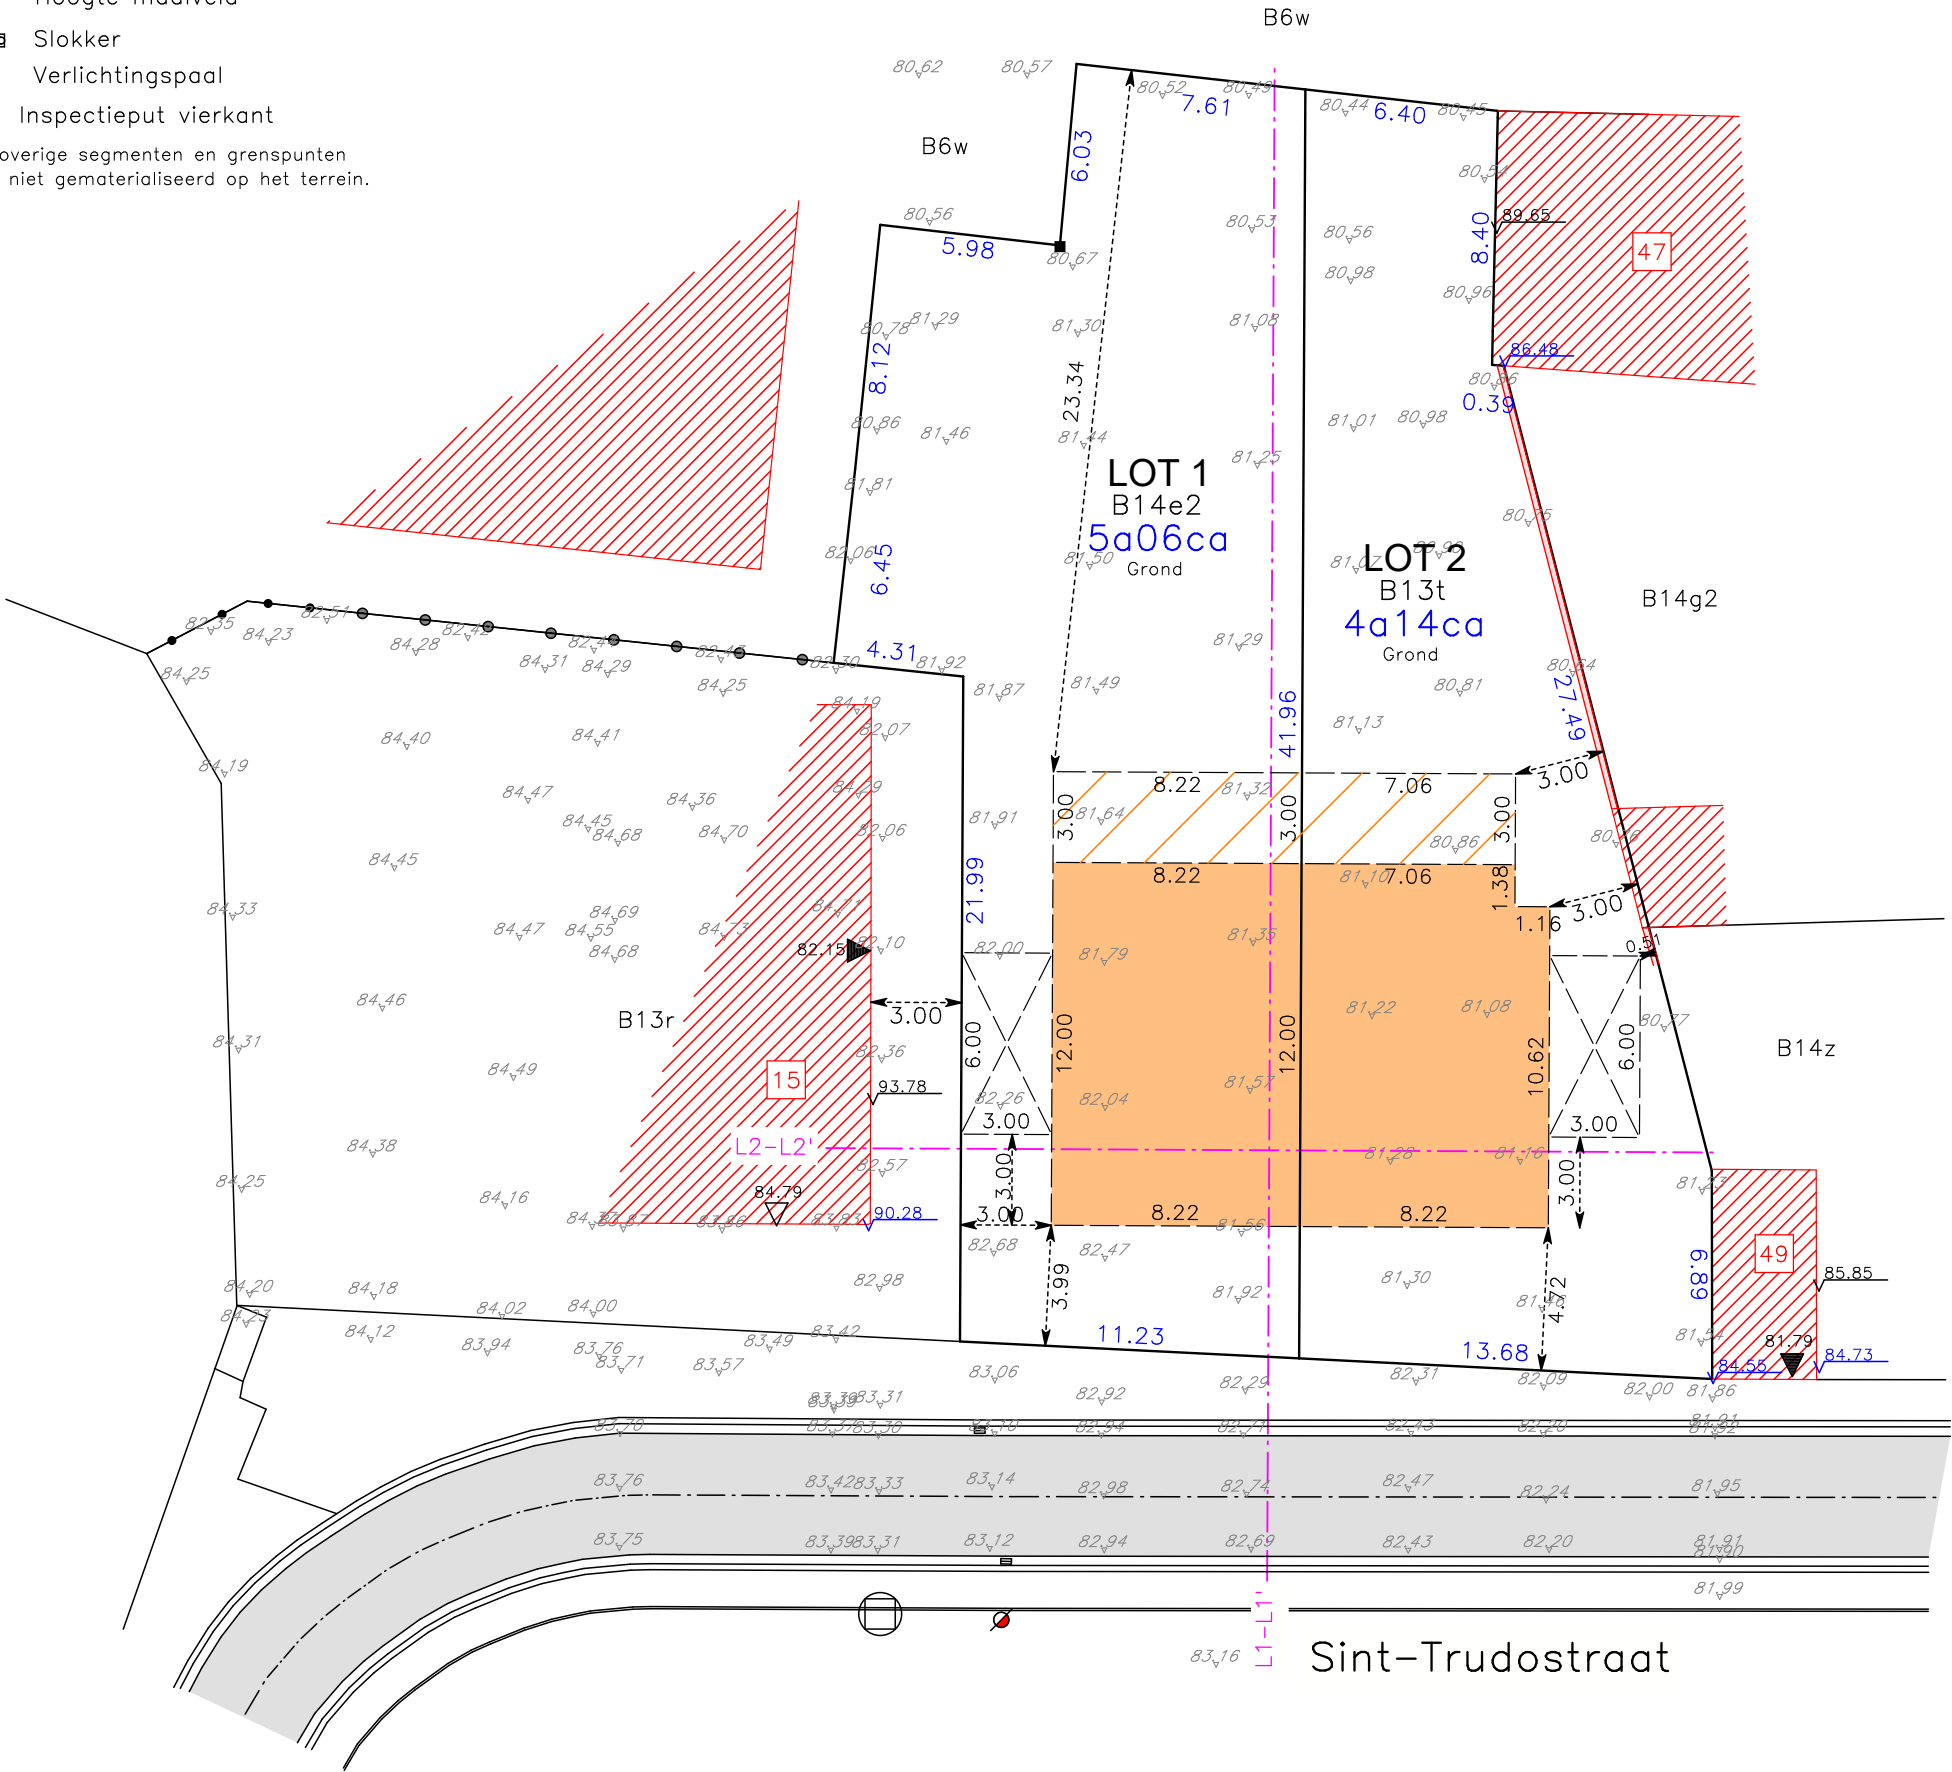

VERKAVELINGSPLAN

GINGELOM, 4de AFDELING, SECTIE B

Nrs: 14e2 en 13t

Geowijzer
Landmeters | Experts

011 19 46 20
info@geowijzer.be
www.geowijzer.be

Stationstraat 17
3800 Sint-Truiden

schaal: 1/250

auteur:
BJ

referentienr. afbakeningsplan:

kenm Geowijzer:
2026M069

tekening nr:
1

Opgesteld op 23 maart 2026

Bart Severi
LAN 171746
Landmeter-experten, beëdigd - Rechtbank van
Eerste Aanleg van Limburg - afdeling Hasselt

Jorre Herckens
LAN 171747
Landmeter-experten, beëdigd - Rechtbank van
Eerste Aanleg van Limburg - afdeling Hasselt

De eventuele aanwezige ondergrondse waterlopen werden niet ingetekend.

De eventuele aanwezige zichtbare- en onzichtbare erfdienstbaarheden werden niet ingetekend.

Grenzen van aanpalende percelen die weergegeven worden op plan, maar niet als segment beschreven worden zijn louter ter illustratie van de situatie.