


Legende:

- Afsluiting beton gladde draad
- Afsluiting beton
- Afsluiting diverse
- Grens
- Gebouw
- Afdak
- Erfdienstbaarheid van dakdrup/dak
- Maximaal bebouwbare zone
- Straatkolk
- Bezoekschouw
- Grenspaal
- Verlichtingspaal
- Hoogte maaveld
- Hoogte dorpel
- Hoogte kroonlijst
- Hoogte nok
- Asphalt
- Beton
- Betonstraatstenen (klinkers)

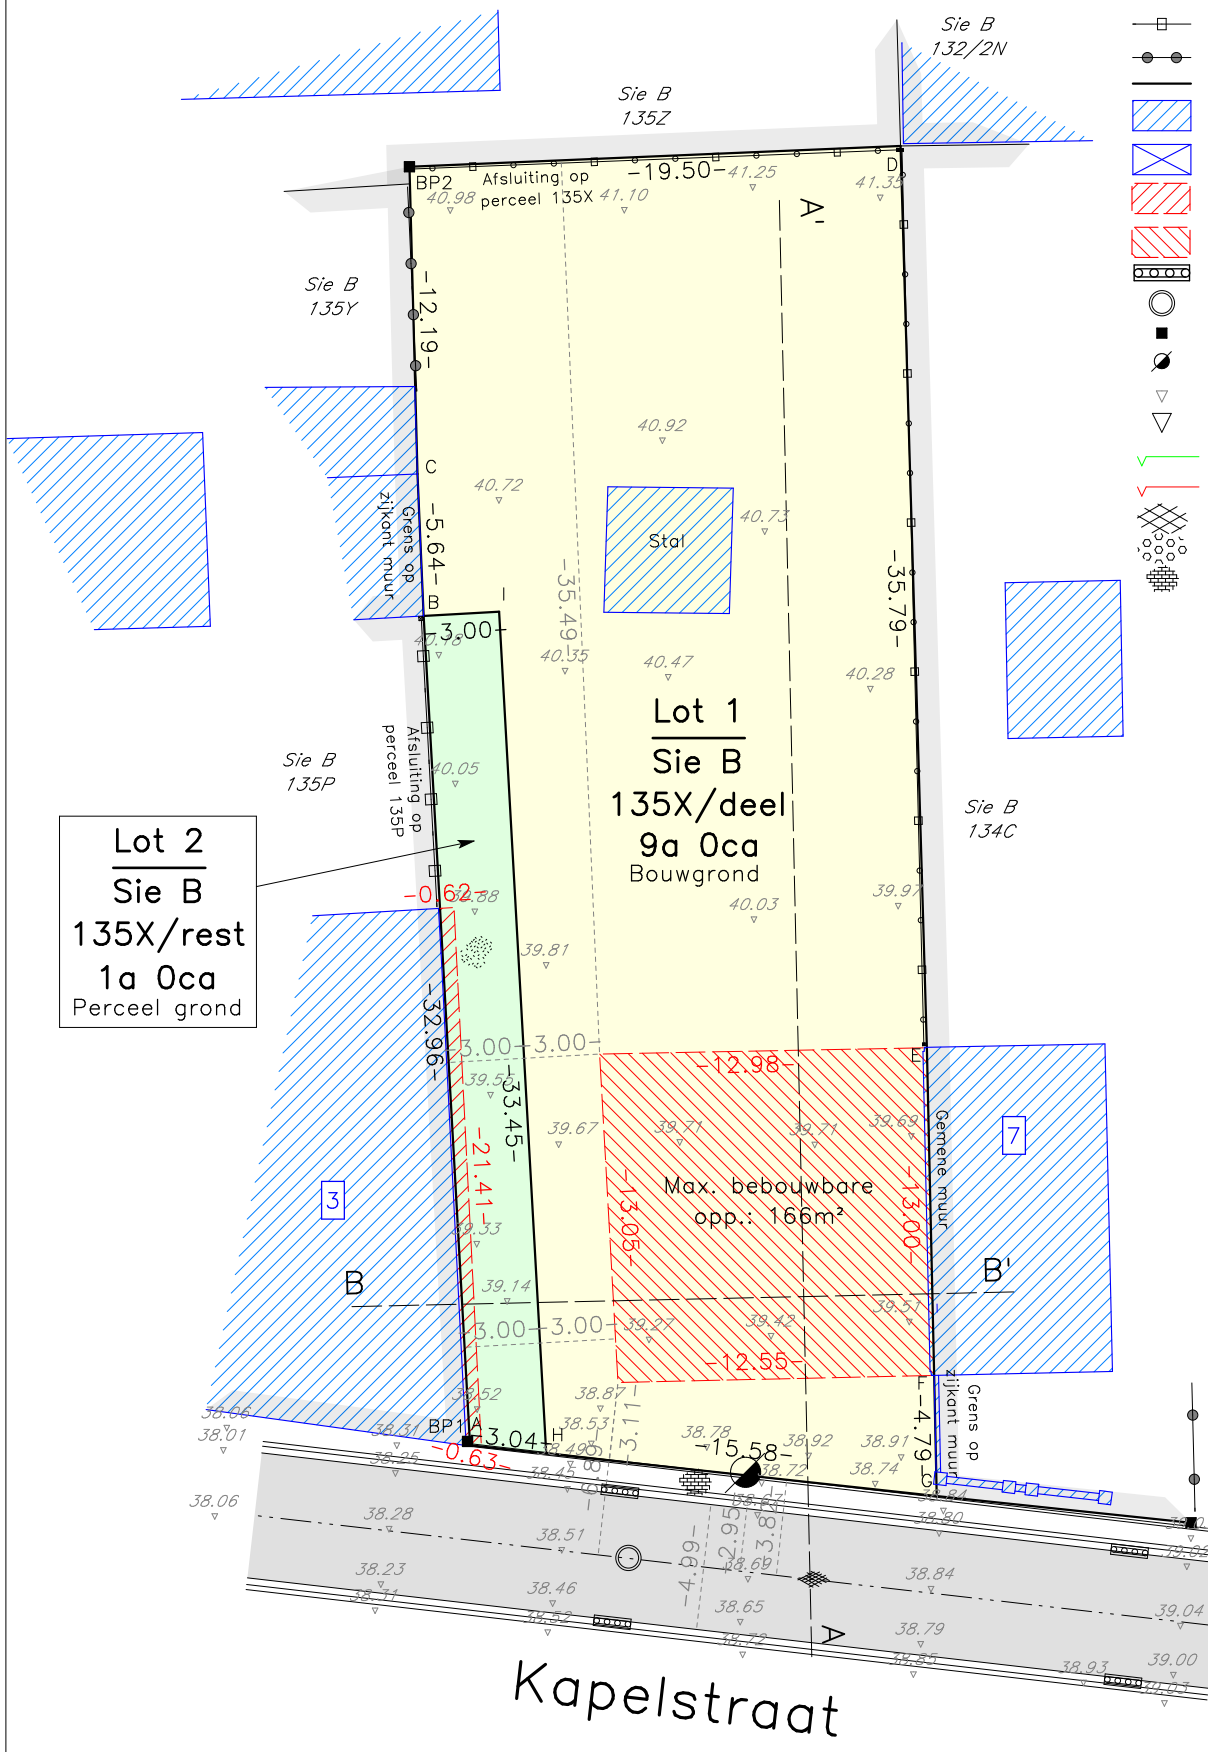

Grenzen van aanpalers die ingetekend zijn maar niet omschreven worden in de grensbepaling, worden louter informatief en niet bindend ingetekend.

<p>LANDPETER Landmeter-Expert</p>		Verkavelingsaanvraag - voorgestelde toestand		Peter Schouteden
		Linter, 3de afdeling, sectie B Nummer 135X		
Landpeter BV Sint-Hubertusstraat 39A 3300 Tienen info@landpeter.be 0472/20.29.10		Schaal: 1/300	Datum: 14/01/2025	Referentienummer afbakeningsplan:
		Dossiernr: 24125	Blad: 1/1	LAN: 231932 Landmeter-expert, beëdigd voor de rechtbank van eerste aanleg te Leuven