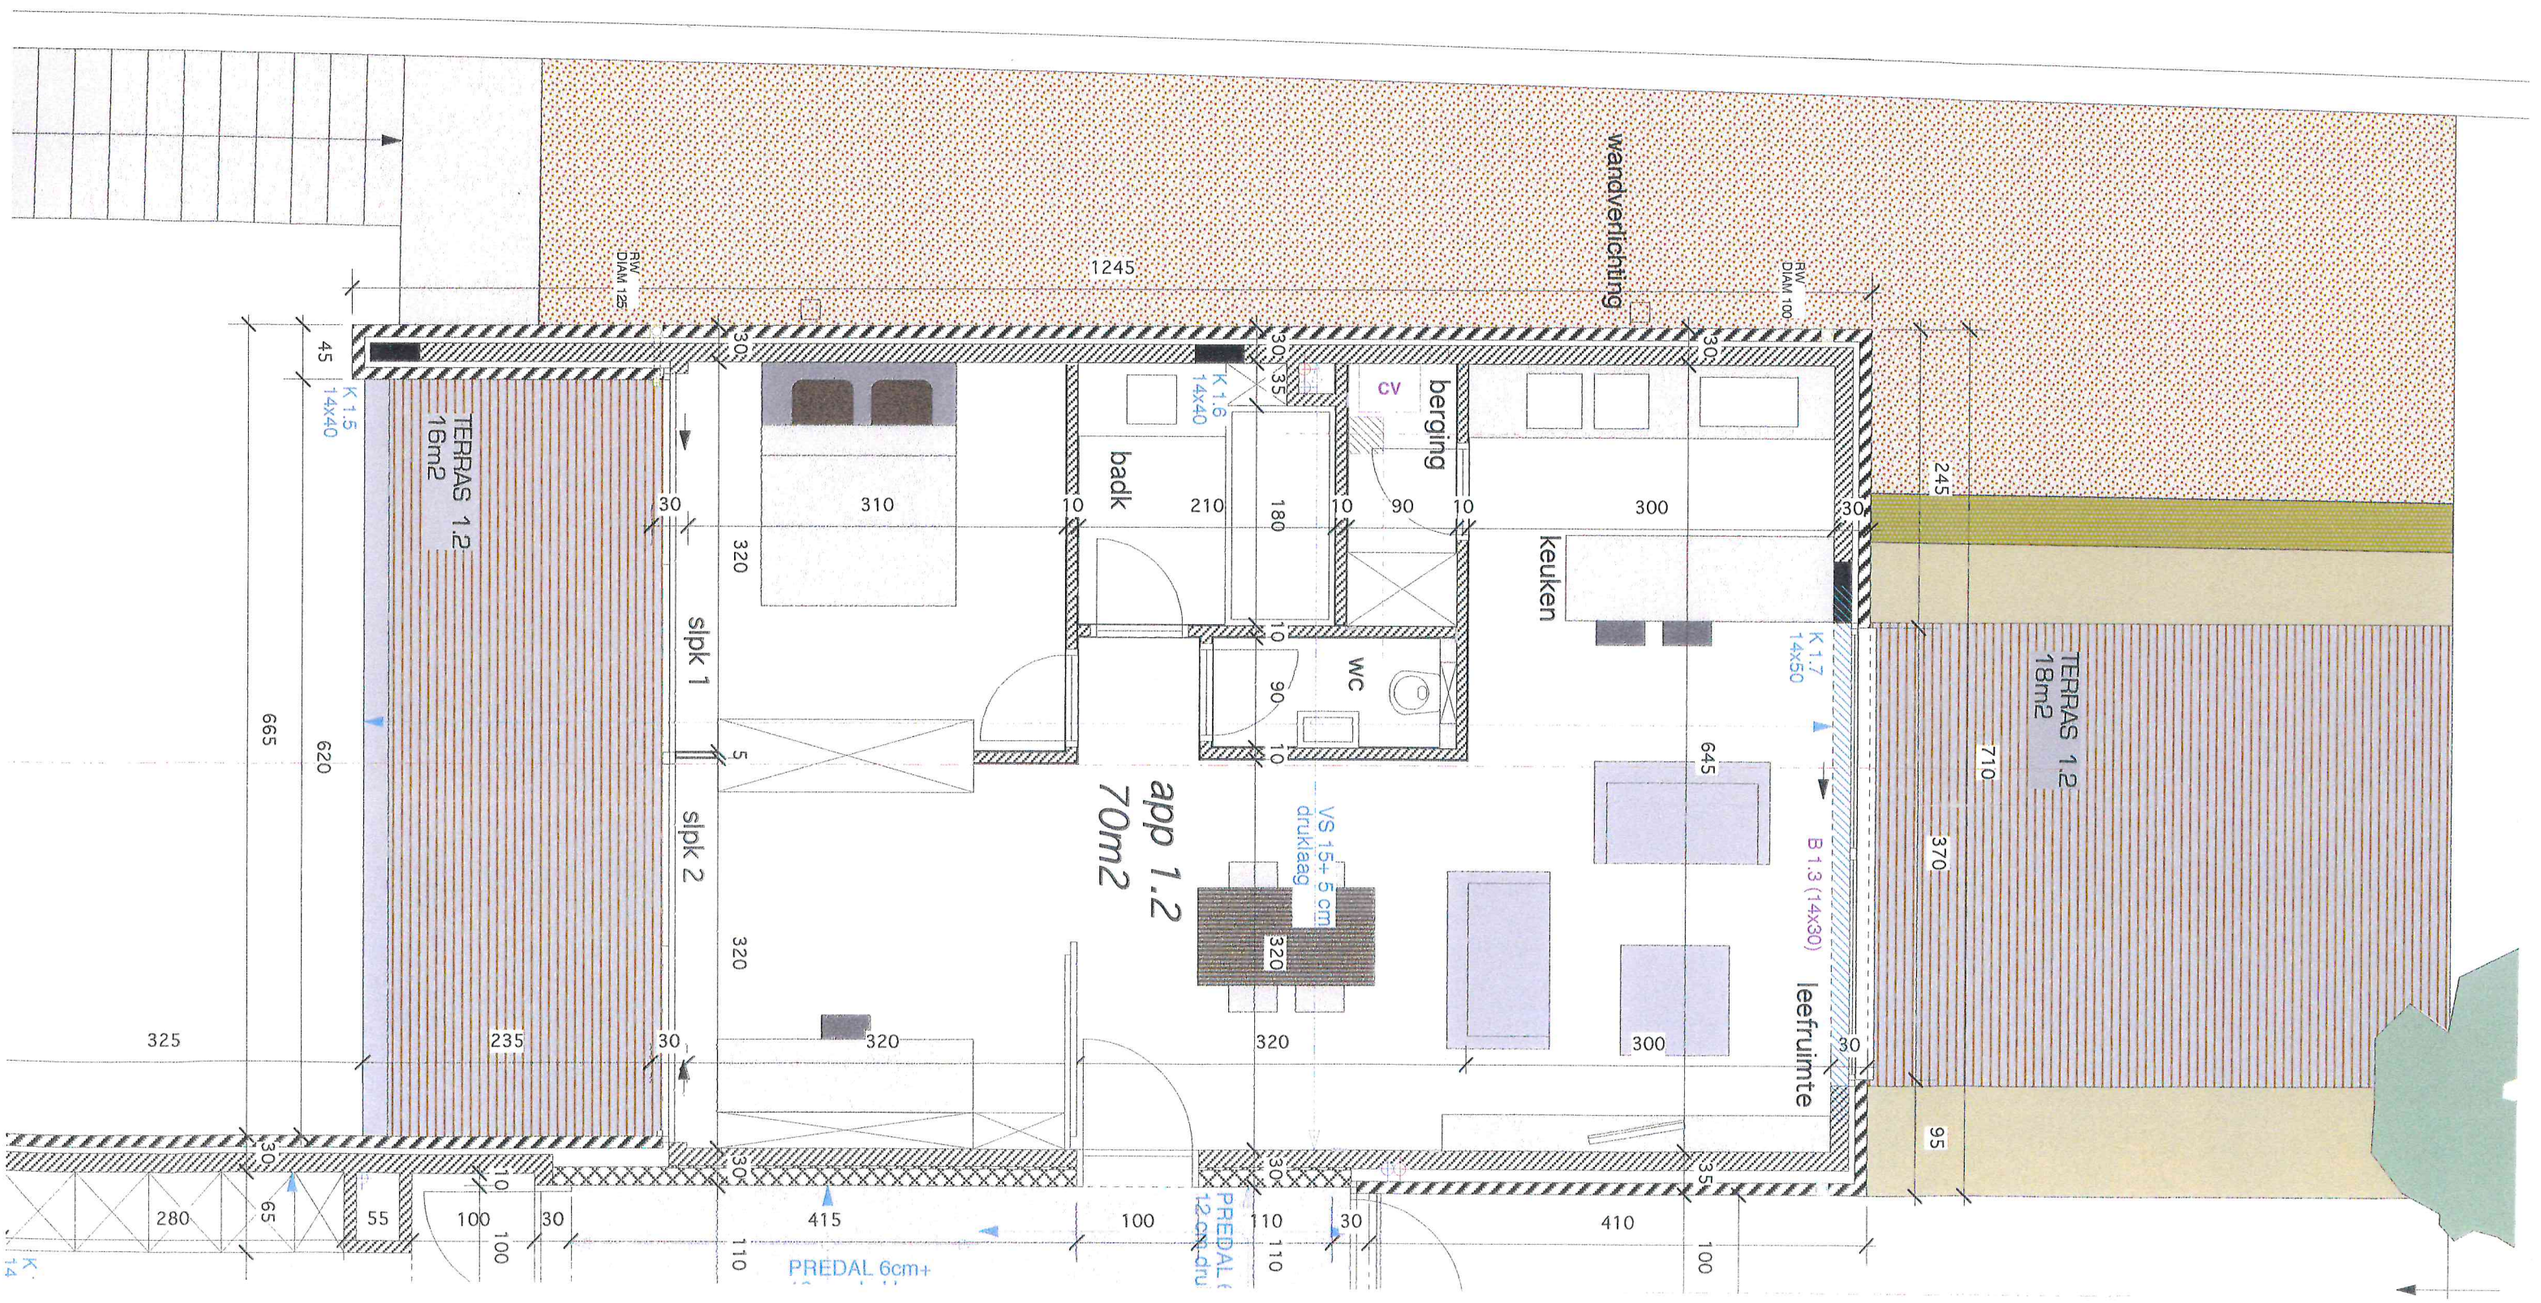

wandverlichting
RW DIAM 125
RW DIAM 100
1245
45
30
35
K 1.5 14x40
K 1.6 14x40
K 1.7 14x50
TERRAS 1.2 16m2
TERRAS 1.2 18m2
badk
cv
berging
keuken
wc
slpk 1
slpk 2
app 1.2 70m2
VS 15+ 5 cm druklaag
B 1.3 (14x30)
leefruimte
PREDAL 6cm+
665
620
325
235
280
65
55
100
415
410
310
210
180
90
300
645
710
370
245
95