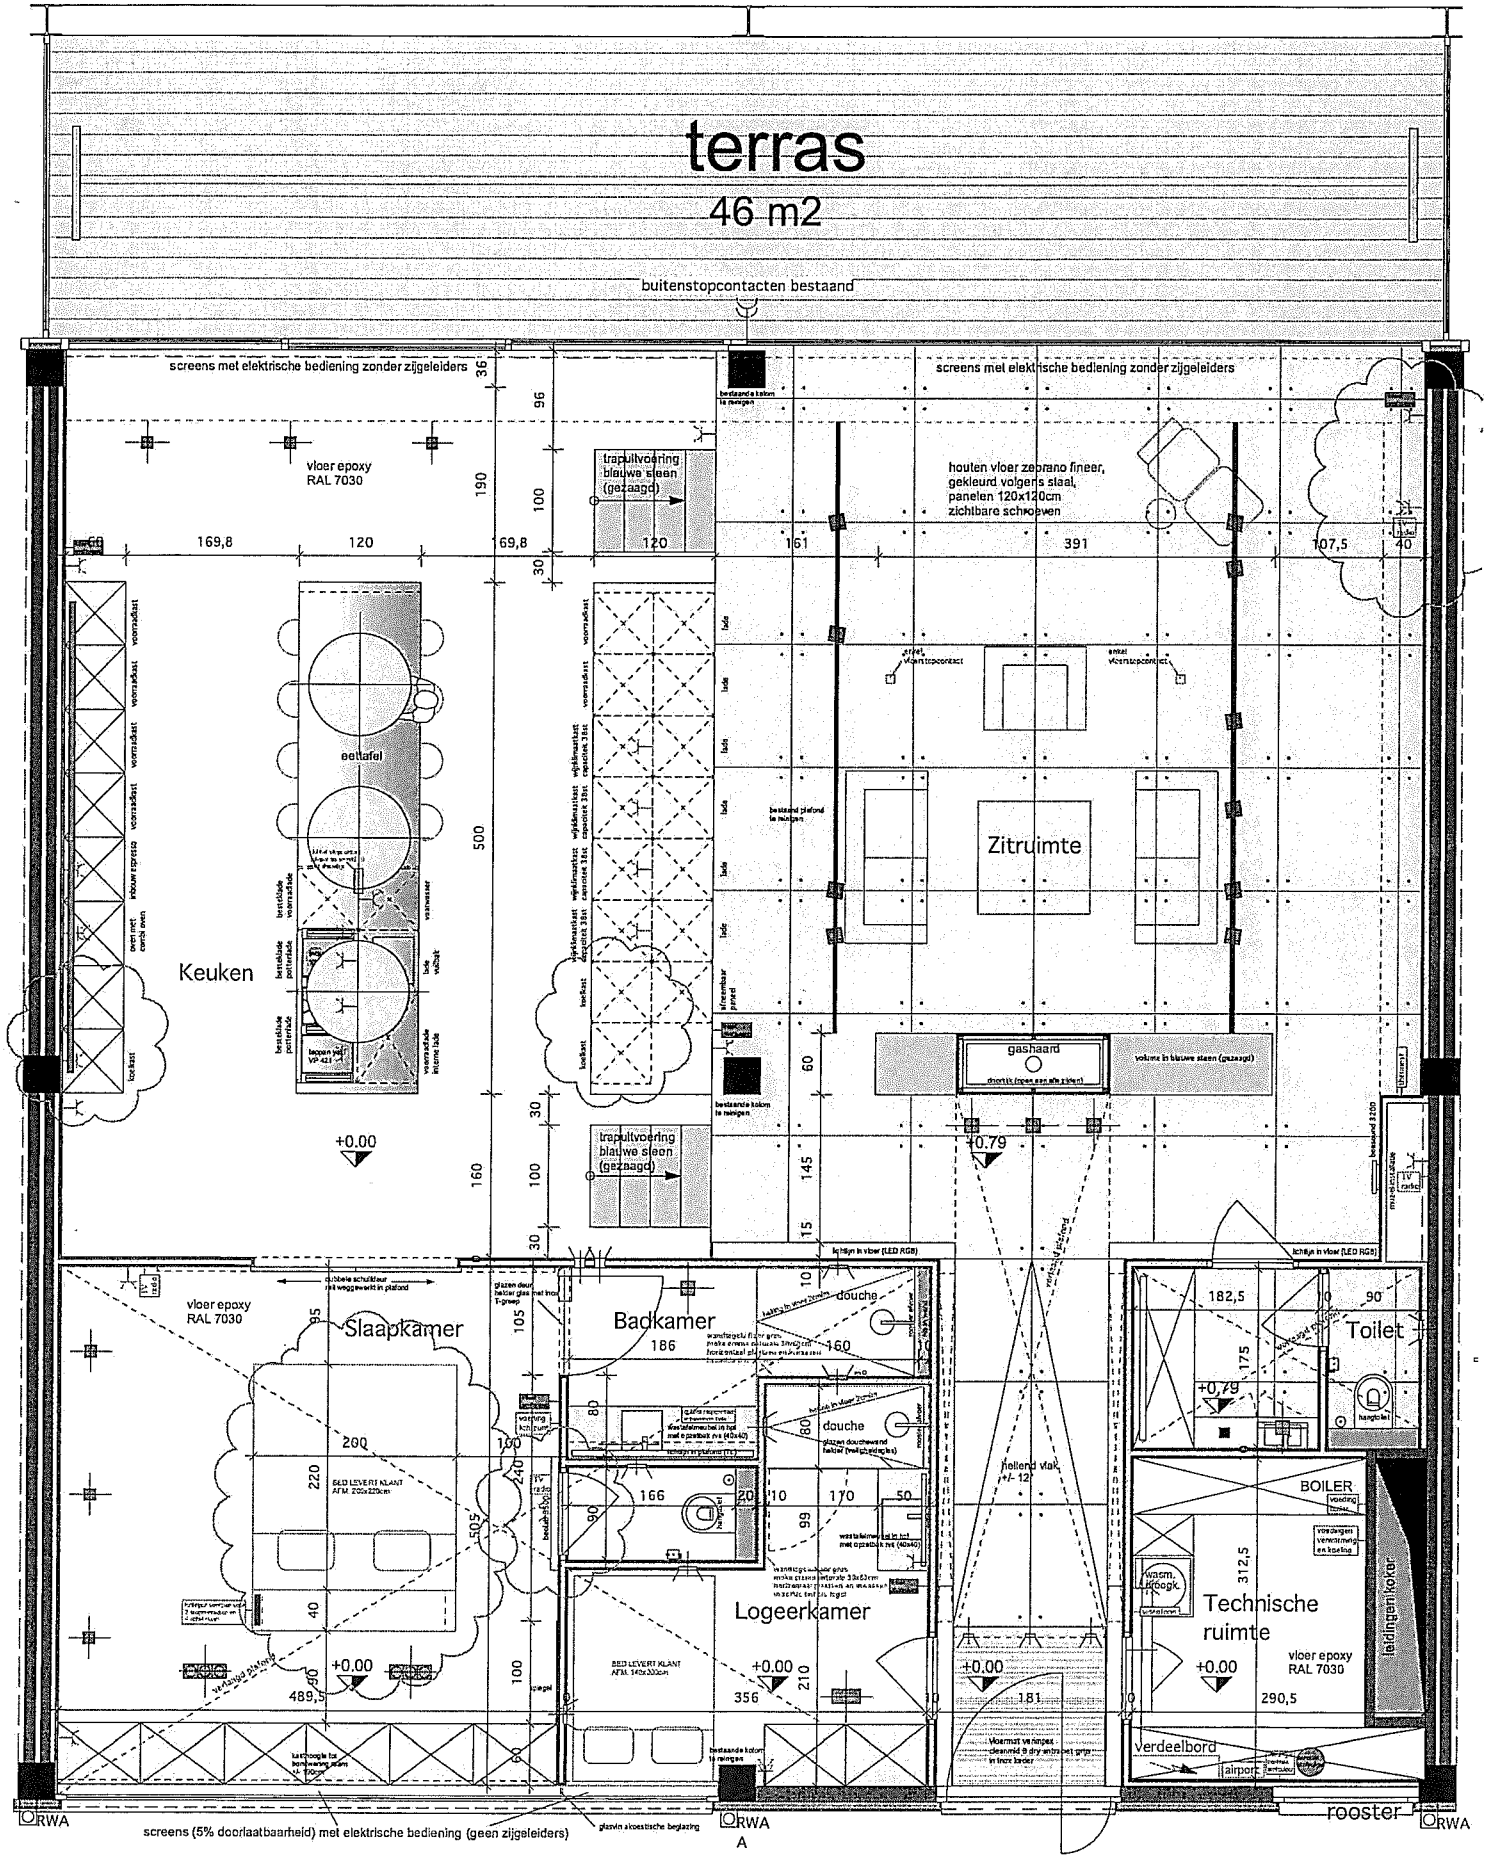

terras
46 m2
buitenstopcontacten bestaand
screens met elektrische bediening zonder zijgeleiders
screens met elektrische bediening zonder zijgeleiders
vloer epoxy
RAL 7030
trapuitvoering
blauwe steen
(gezaagd)
houten vloer zebrano fineer,
gekleurd volgens staal,
panelen 120x120cm
zichtbare schroeven
eettafel
Keuken
Zitruimte
gashaard
+0.00
+0.79
vloer epoxy
RAL 7030
Slaapkamer
Badkamer
douche
douche
Toilet
Logeerkamer
hellend vlak
BOILER
Technische
ruimte
vloer epoxy
RAL 7030
leidingenkoker
Verdeelbord
rooster
ORWA
screens (5% doorlaatbaarheid) met elektrische bediening (geen zijgeleiders)
ORWA
A
ORWA

1/50