


Index

spanning 2 x 220 V

- A stopcontacten +licht kelder + garage
B stopcontacten living+terras
C stopcontacten +verlichting slaapkamer 2
D stopcontacten aan bord ; cv ; diepvries
E stopcontacten frigo ; keuken werkvlak
F fornuis
G stopcontacten keuken werkvlak ; keuken
h oven
i micro-oven
J verlichting hal ; wc ; living ; terras ; keuken
K stopcontacten +licht badkamer
L stopcontacten +verlichting slaapkamer 1
M droogkast
N wasmachine
O vaatwas
1 algemene aardwachter alle kringen
2 Aardwachter voor kringen K,L, M,N,O

Installateur	Onderwerp	Eigenaar	Adres
bvba SELIS Stationstraat 47a 3800 St-Truiden TEL-011/685044 FAX-011/686898	170/1.1	K. Reekmans	


B.W.
4/3/08

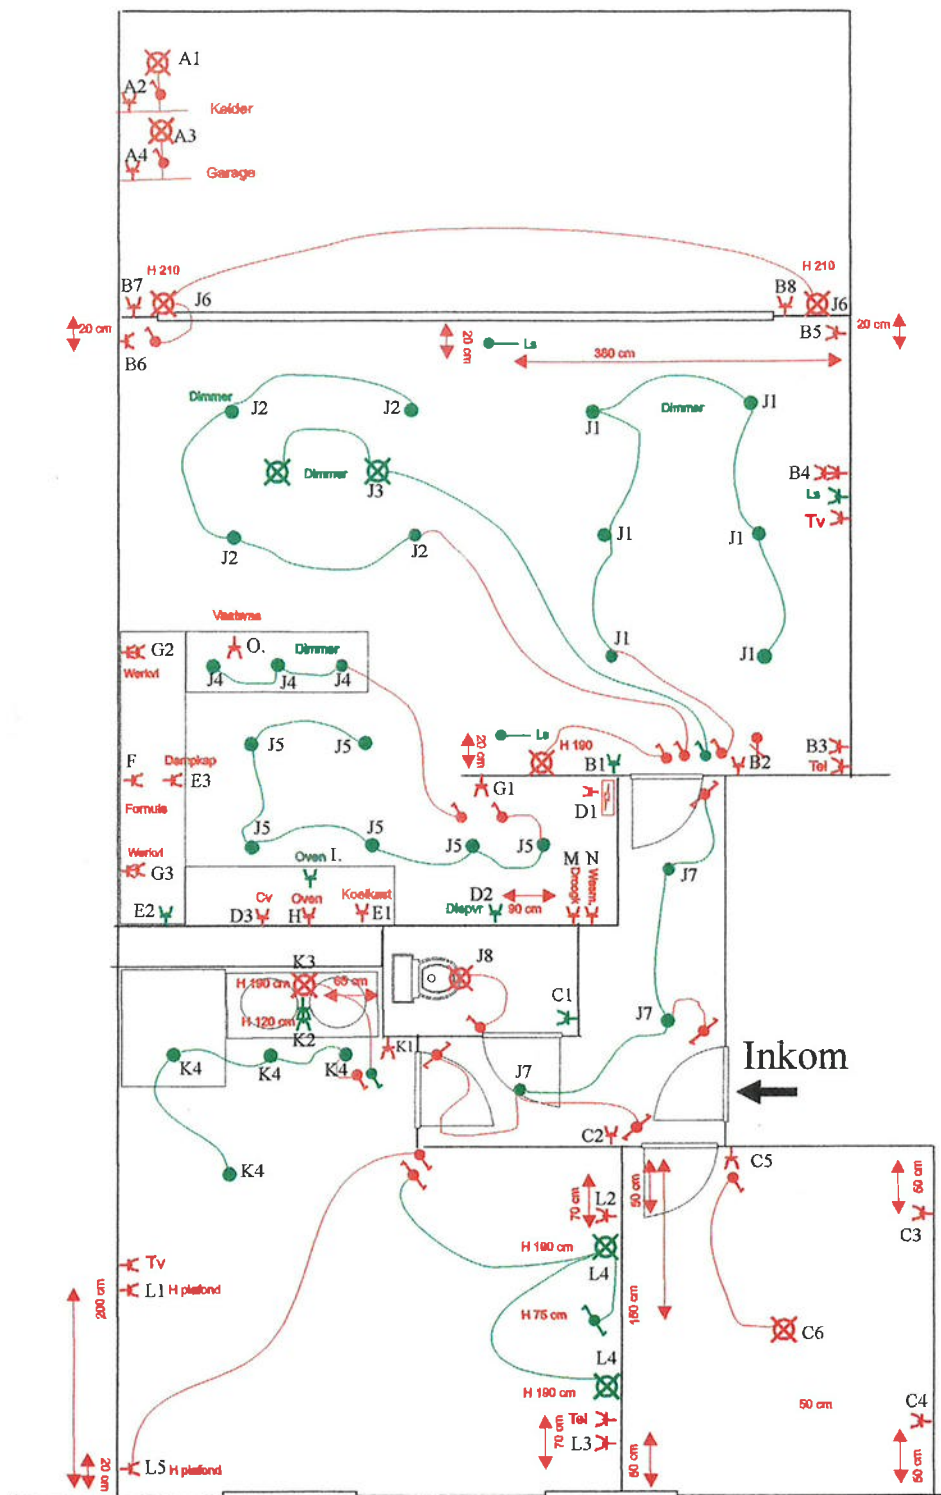

 Verdeelbord

 Verlichtingspunten

 Schakelaars

 Stopkontakten

 Bel

 TH. Thermostaat

 Noodlicht


 Fotocel

 Schemerschakelaar

 Tv....tel

Installateur	Onderwerp	Eigenaar	Adres
bvba SELIS Stationstraat 47a 3800 St-Truiden TEL-011/685044 FAX-011/686898	170/1.1	K. Reekmans	

Een draad schema 2 x 220V

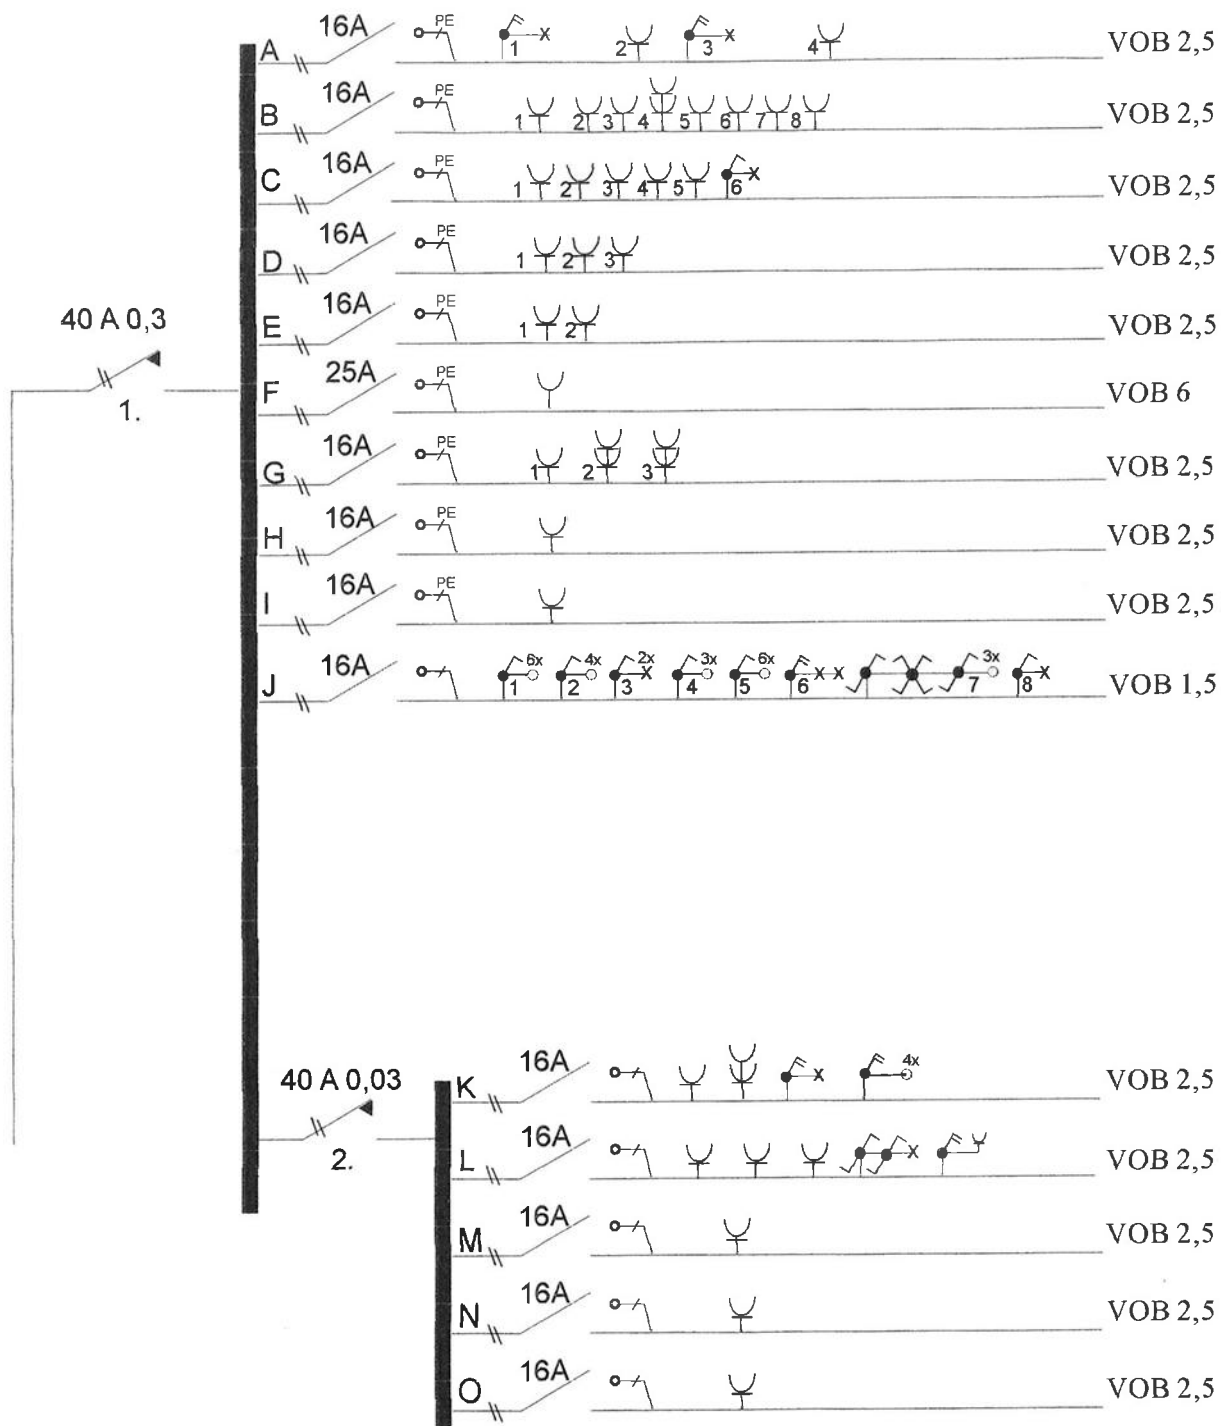

Installateur	Onderwerp	Eigenaar	Adres
bvba SELIS Stationstraat 47a 3800 St-Truiden TEL-011/685044 FAX-011/686898	170/1.1	K. Reekmans	