


Terreinprofielen

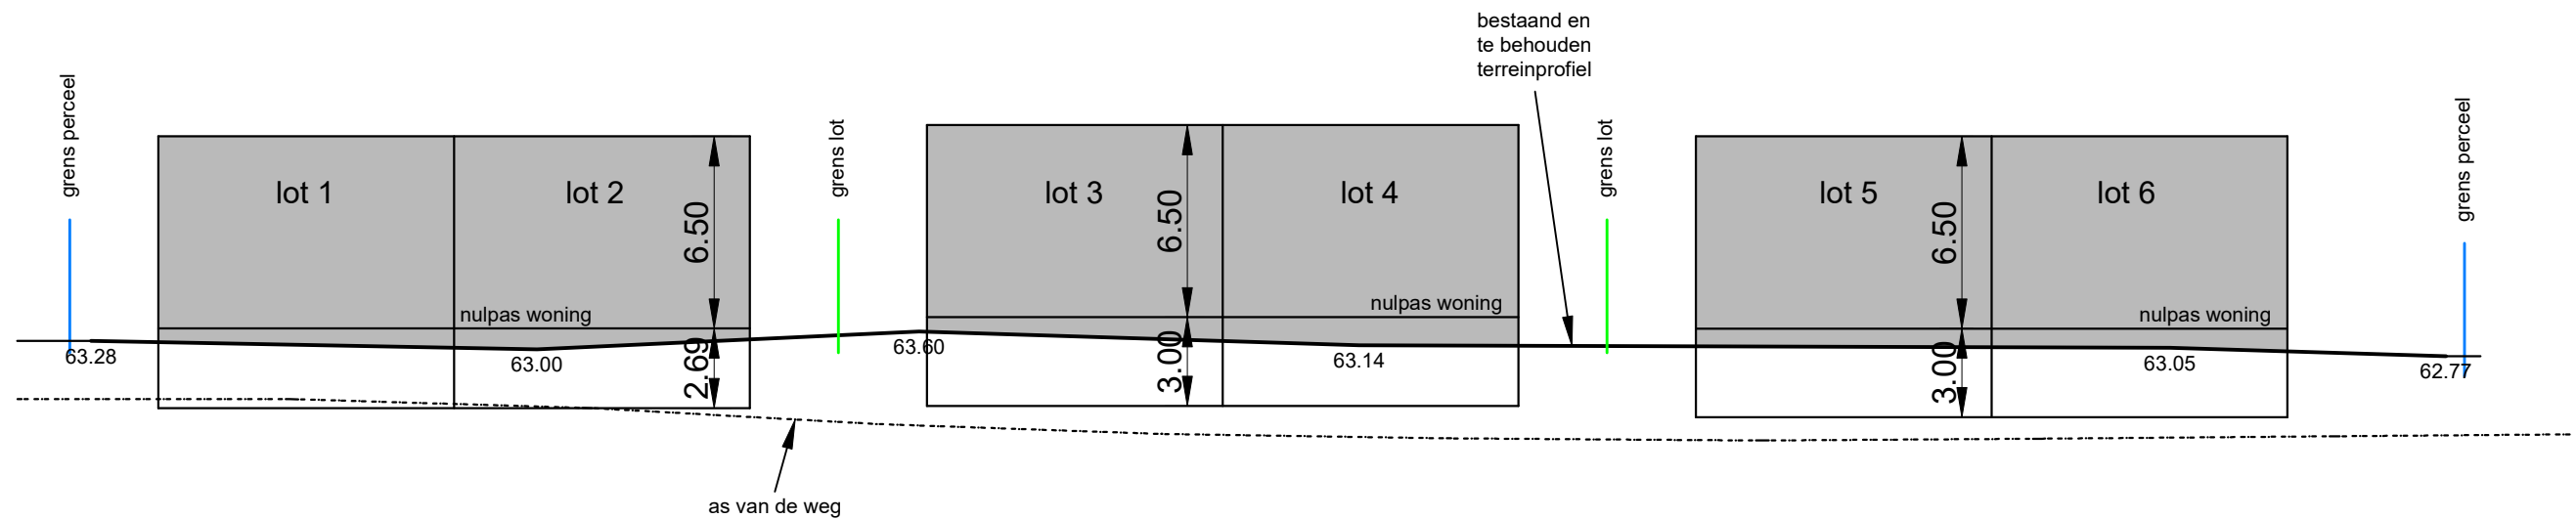

Plannen gevoegd bij de omgevingsvergunning afgeleverd op **6 augustus 2019** met:

Referentie omgevingsloket **OMV_2018157508**

Referentie gemeente **2019/0119**

Vanwege het college van burgemeester en schepenen van de gemeente Hoeselt.



Algemeen directeur

Burgemeester

Provincie Limburg

Gemeente Hoeselt
Afdeling 1
Sectie G
nr. 769B, 768V

Datum:
4 juni 2019

schaal: 1/250

Raf ERNOTS
Landmeter-expert
LAN 08/1381
Wagenstraat 12
3740 Bilzen

dossier 16076