

TECHNISCH BUREAU VERBRUGGHEN


VZW



Controleorganisme erkend door het ministerie

ZETEL ANTWERPEN
Van der Sweepstraat 3 bus 44
2000 Antwerpen
Tel. 03 216 28 90
Fax 03 238 86 65

ZETEL BRUSSEL
Clovislaan 15
1000 Brussel
Tel. 02 230 81 82
Fax 02 230 80 08

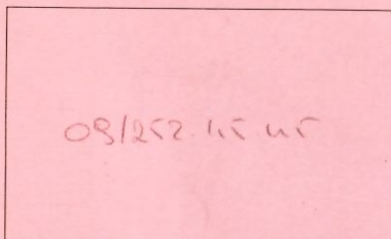

O. ref.: _____

U. ref.: _____

VERSLAG NR.: 74/05-1202/05

PROCES-VERBAAL OVER HET ONDERZOEK VAN EEN ELEKTRISCHE LAAGSPANNINGSINSTALLATIE

ADRES INSTALLATIE: Statenkaai 1

EIGENAAR: Mme. Gele - Waas

Adres: Van der Sweepstraat 3 bus 44

OPDRACHTGEVER: N. E. Stier

Adres: Prinsengedreef 14

INSTALLATEUR: W. H. D. Dierckx

Adres: W. H. D. Dierckx

BTW of IK: _____

STROOMLEVERANCIER: Elektrobel

Ref.: _____ Teller nr. _____

Index: _____

Datum van het onderzoek: 02 12 2005 Aard van het onderzoek: gelijkvormigheidsonderzoek - controlebezoek volgens:

(AREI art. 270) (AREI art. 271) (AREI art. 276) (ARAB art. 262) (T.R. art. 231) (Voorschr. stroomlev.) _____

Aard installatie: Nieuwe - Uitbreiding - Wijziging - Voorlopig - Verzwaring: Type der lokalen: opp 1^{ste} verdiep.

Begin werken: Fundering vóór-na 1.10.81 - Elektrische installatie vóór-na 1.10.81 - 1.1.83 AREI art. 86

Aansluiting: Spanning 230 V Bescherming van de aansluiting 1.5 A

Voedingskabel hoofdbord: 4 X 10 mm² Alg. schakelaar: type 1000 W 10 A 34

Type van de aardelektrode: lus - baren - pennen - horizontale geleider Schema: TT

Aantal borden: 1+1; Aantal eindstroombanen: 12+1; RA: 23 Ohm; RI tot 25000 MOhm

BESCHRIJVING: _____

Die schenks

Vastgestelde inbreuken en/of nota's: _____

PROCES-VERBAAL VAN HET GELIJKVORMIGHEIDSONDERZOEK

gezien op _____

de aangestelde van de stroomverdelers

naam: _____


handtekening: _____

PLICHTEN VAN DE EIGENAARS, BEHEERDERS OF HUURDERS: Zie keerzijde.

- BESLUIT
1. De installatie is conform. De algemene ADS werd verzegeld en de ééndraads en situatieschema's werden voor gezien getekend. De installatie dient opnieuw gecontroleerd uiterlijk op 02 12 2005 (art. 271 AREI) alsook vóór de ingebruikname van elke belangrijke wijziging of beduidende uitbreiding, uitgevoerd voor deze datum.
 2. De installatie is niet conform.
 3. De installatie mag in dienst blijven indien zonder vertraging wordt voldaan aan de vastgestelde inbreuken en de gepaste maatregelen getroffen worden opdat de installatie geen gevaar vormt voor personen of goederen. De installatie is niet conform. De installatie dient opnieuw gecontroleerd te worden uiterlijk op _____

DE AGENT-ONDERZOEKER:
nr. + naam + handtekening

De directeur,

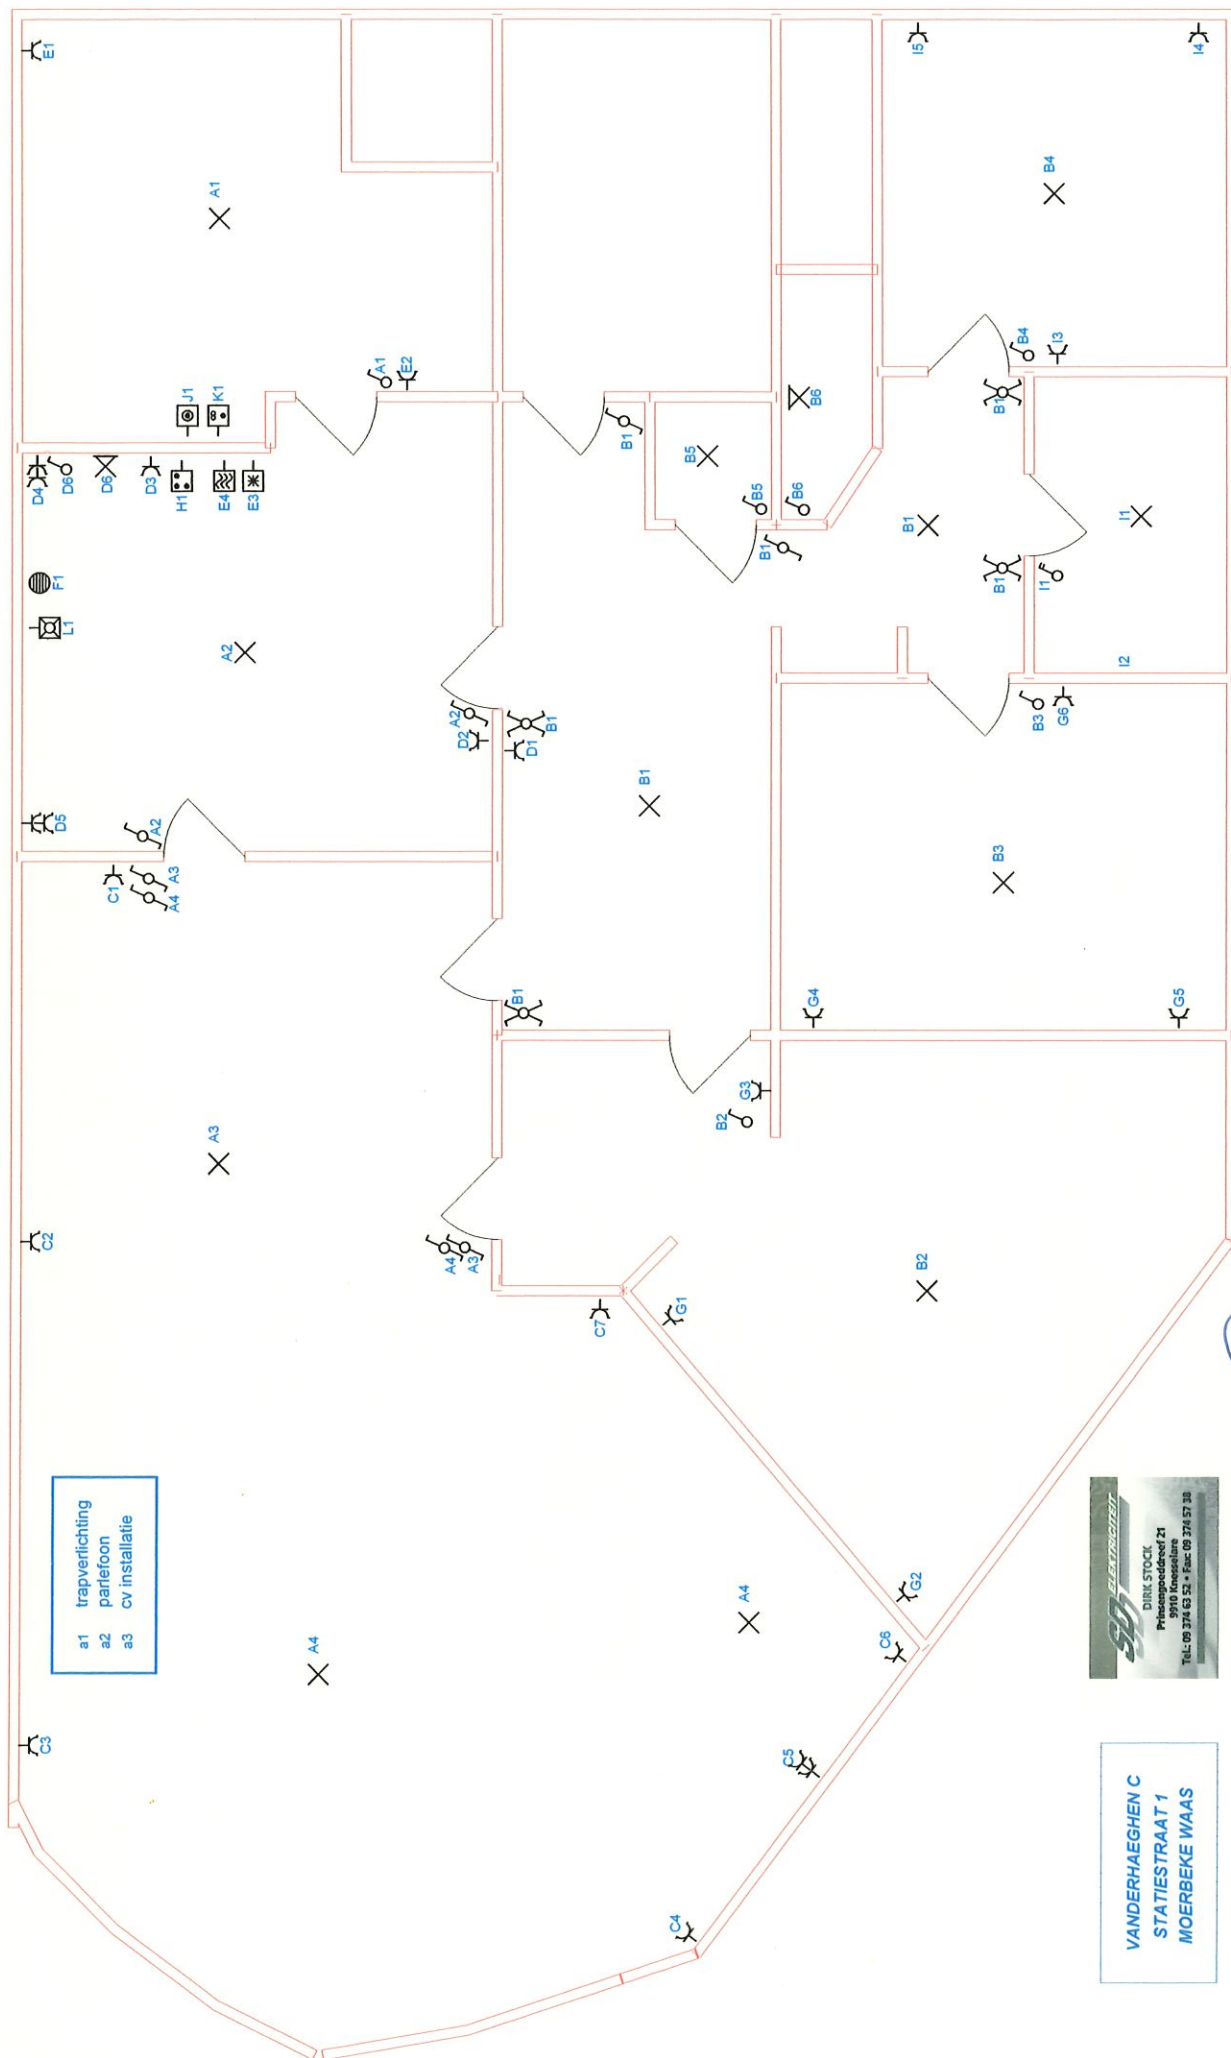


ATV ON
KUNSTEN
02-12-2006

[Handwritten signature]

a1 trapverlichting
a2 parfoon
a3 cv installatie

DIRK STOCK
Prijsopgedreef 21
9910 Knesselaere
Tel: 09 374 43 52 - Fax: 09 374 57 38

VANDERHAEGHEN C
STATIESTRAAT 1
MOERBEKE WAAS

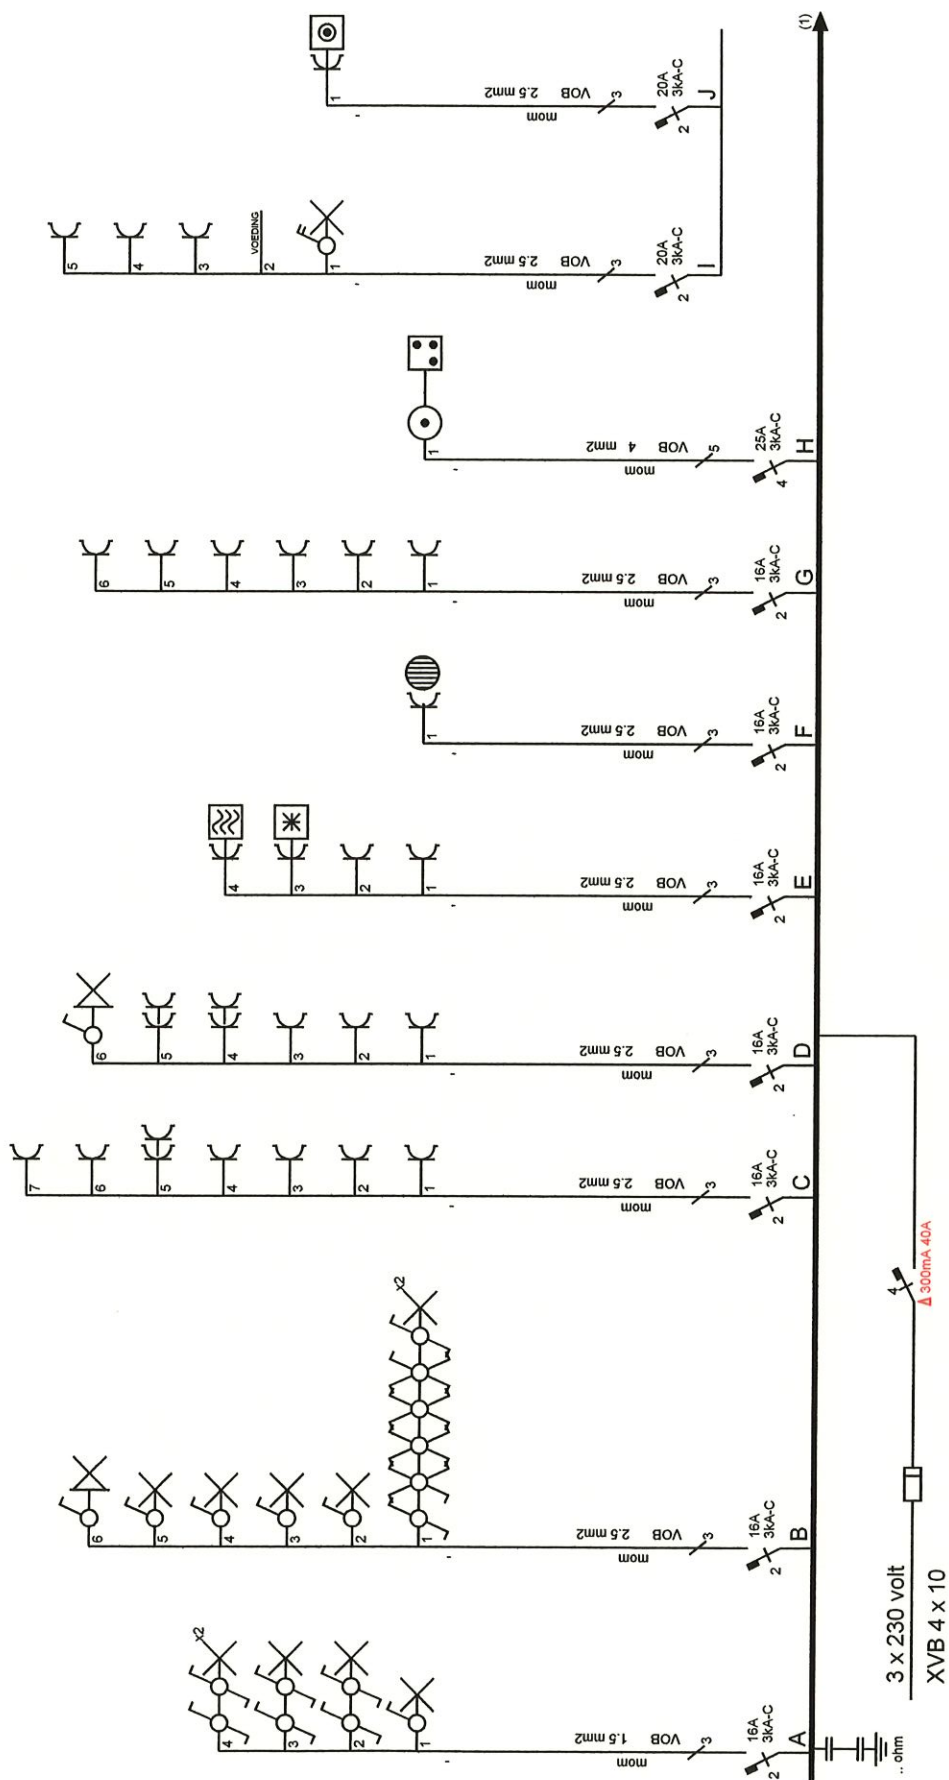

Afgev. erkend organisme

2.12.1 2005

BTU OVL
BUOS BV

Verantw. uitvoering


2.12.1 2005

VANDERHAEGHEN C
STATIESTRAAT 1
MOERBEKE WAAS

SD ELEKTRICITEIT

STOCK DIRK

Prinsengoeddreef 21
9910 Knesselare
Tel. 09/374.63.52
Fax 09/374.57.38

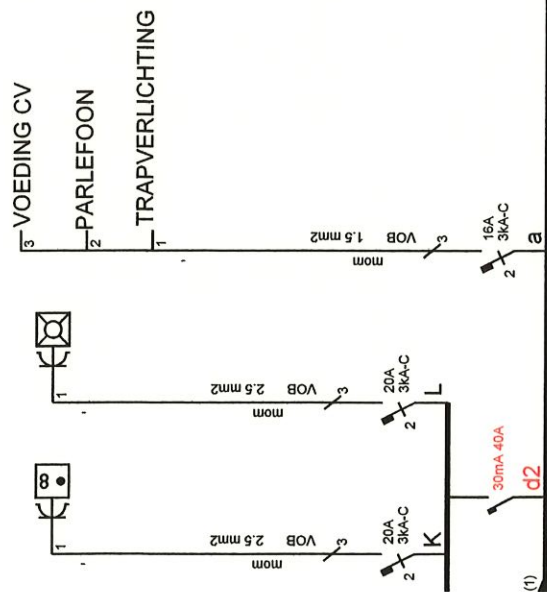

Afgev. erkend organisme

02/12/2005

VANDERHAEGHEN C
STATIESTRAAT 1
MOERBEKE WAAS

Verantw. uitvoering

02/12/2005

SD ELEKTRICITEIT
STOCK DIRK

Prinsengodendreef 21
9910 Knesselare
Tel. 09/374.63.52
Fax 09/374.57.38