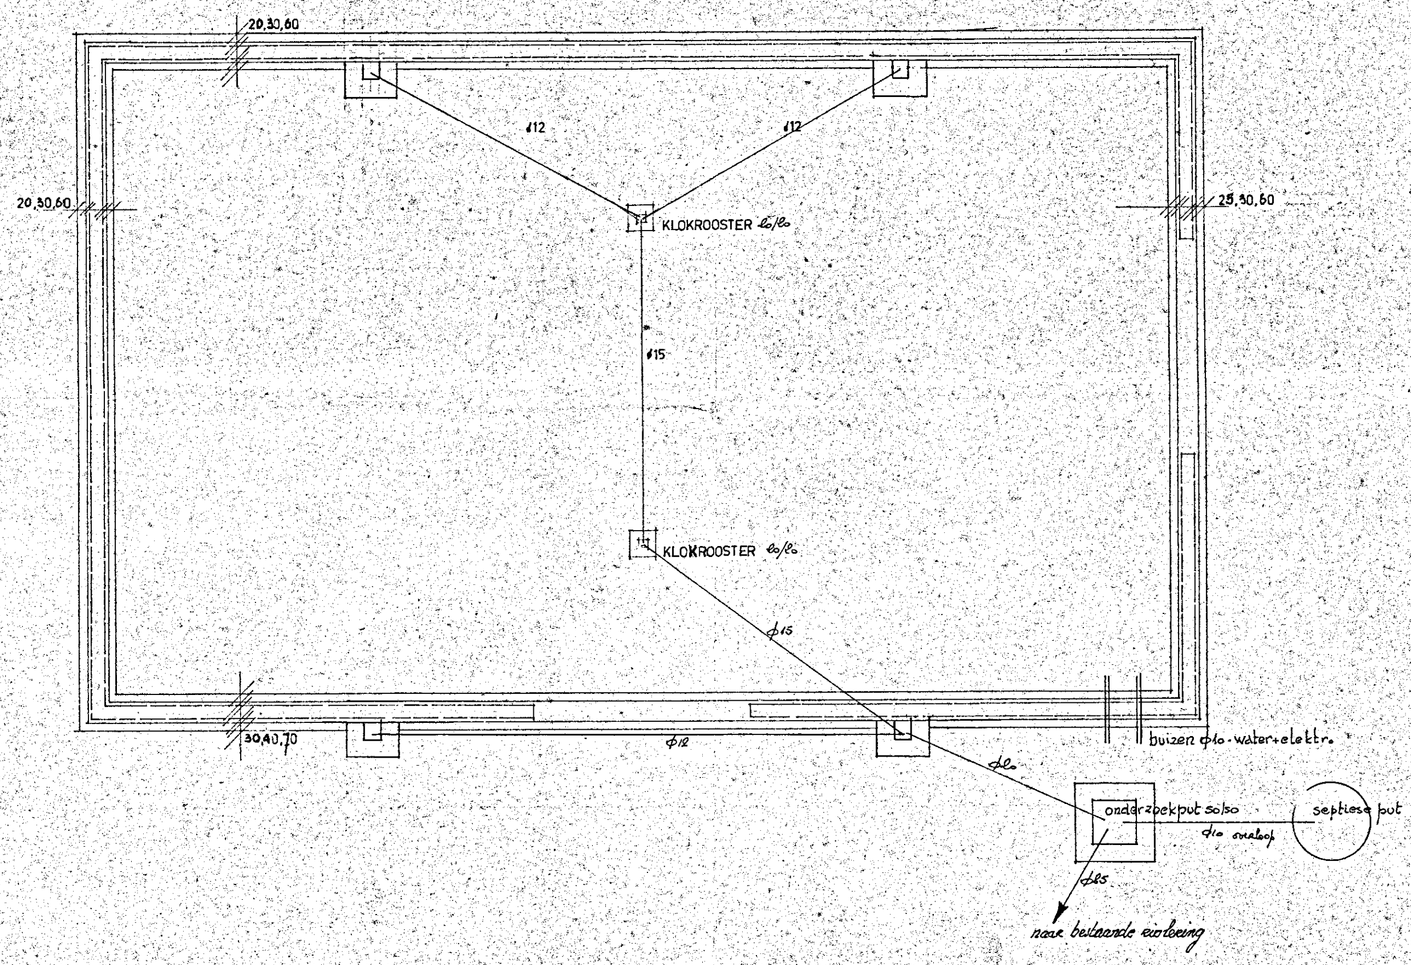

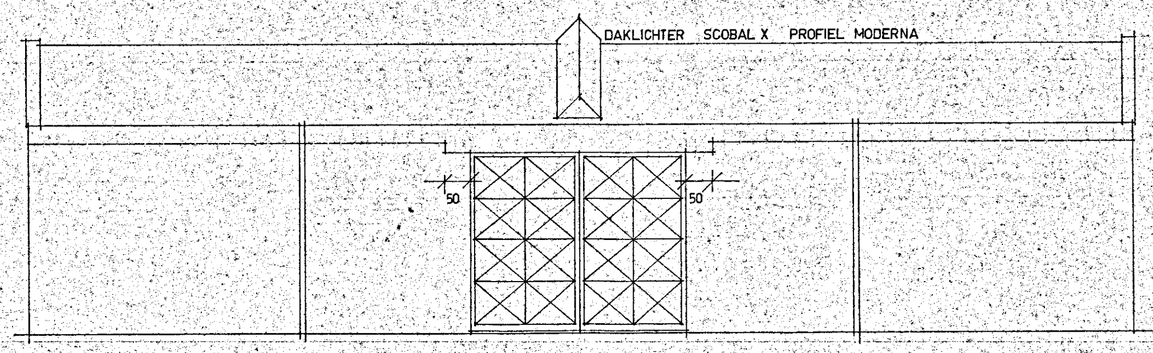

STAD : GENT
PROVINCIE : OOST-VLAANDEREN

VOORWERP : MAGAZIJN

VOOR REKENING VAN :

HR. MEVR. M. DOLLET

BIEZENSTUK, 38, GENT

OP HUN EIGENDOM GELEGEN :

ZELFDE ADRES

KADASTRAAL GEKEND : Sie K Ex 582 d f 583 d 2

ONTWORPEN DOOR ONDERGETEKENDE

ROLAND G. BRACKE

ARCHITEKT

BUREEL : HOOGSTRAAT, 45, GENT 09/23 82 79

PRIVAAT : St ARNOUTSTRAAT, 28, OOSTAKKER 51 17 85

DIPL. : H.I.S.L.-G. TABEL ORDE ARCH. O.VL. PR : 956-48

GOEDKEURING :

DE AANNEMER :

DE EIGENAAR :

DE ARCHITECT :
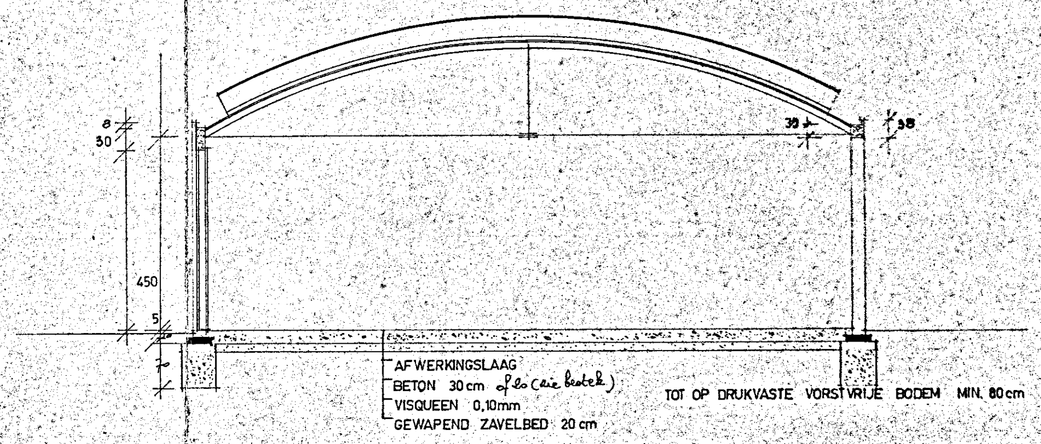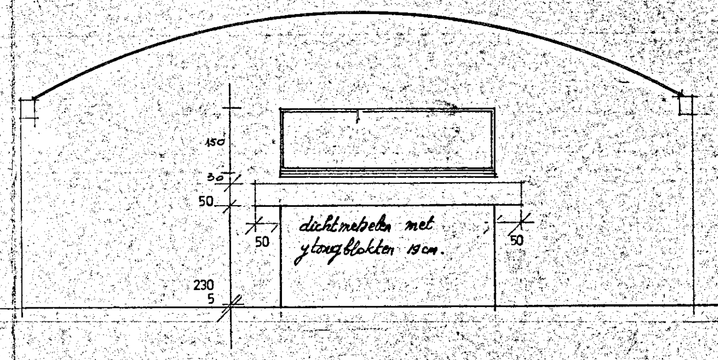
DATUM :	
PLAN NUMMER	UITVOERING 302A
DOSSIER	1101 B
SCH. :	1%
GET. :	(a) 26. 02.12 70 AC 30 SEPT 1970