



VOORGEVEL NIEUWE TOESTAND

LEGENDE

|  |                         |  |   |
|--|-------------------------|--|---|
|  | BESTAAND METSELERWERK   |  | VOORGEVEL IN LEEMTBEZETTING GESCHILDERD |
|  | Af te breken metselwerk |  | HOUTEN RAAMEN EN DEUREN                 |
|  | NIEUWBOUW               |  | PVC KROONLUIST                          |

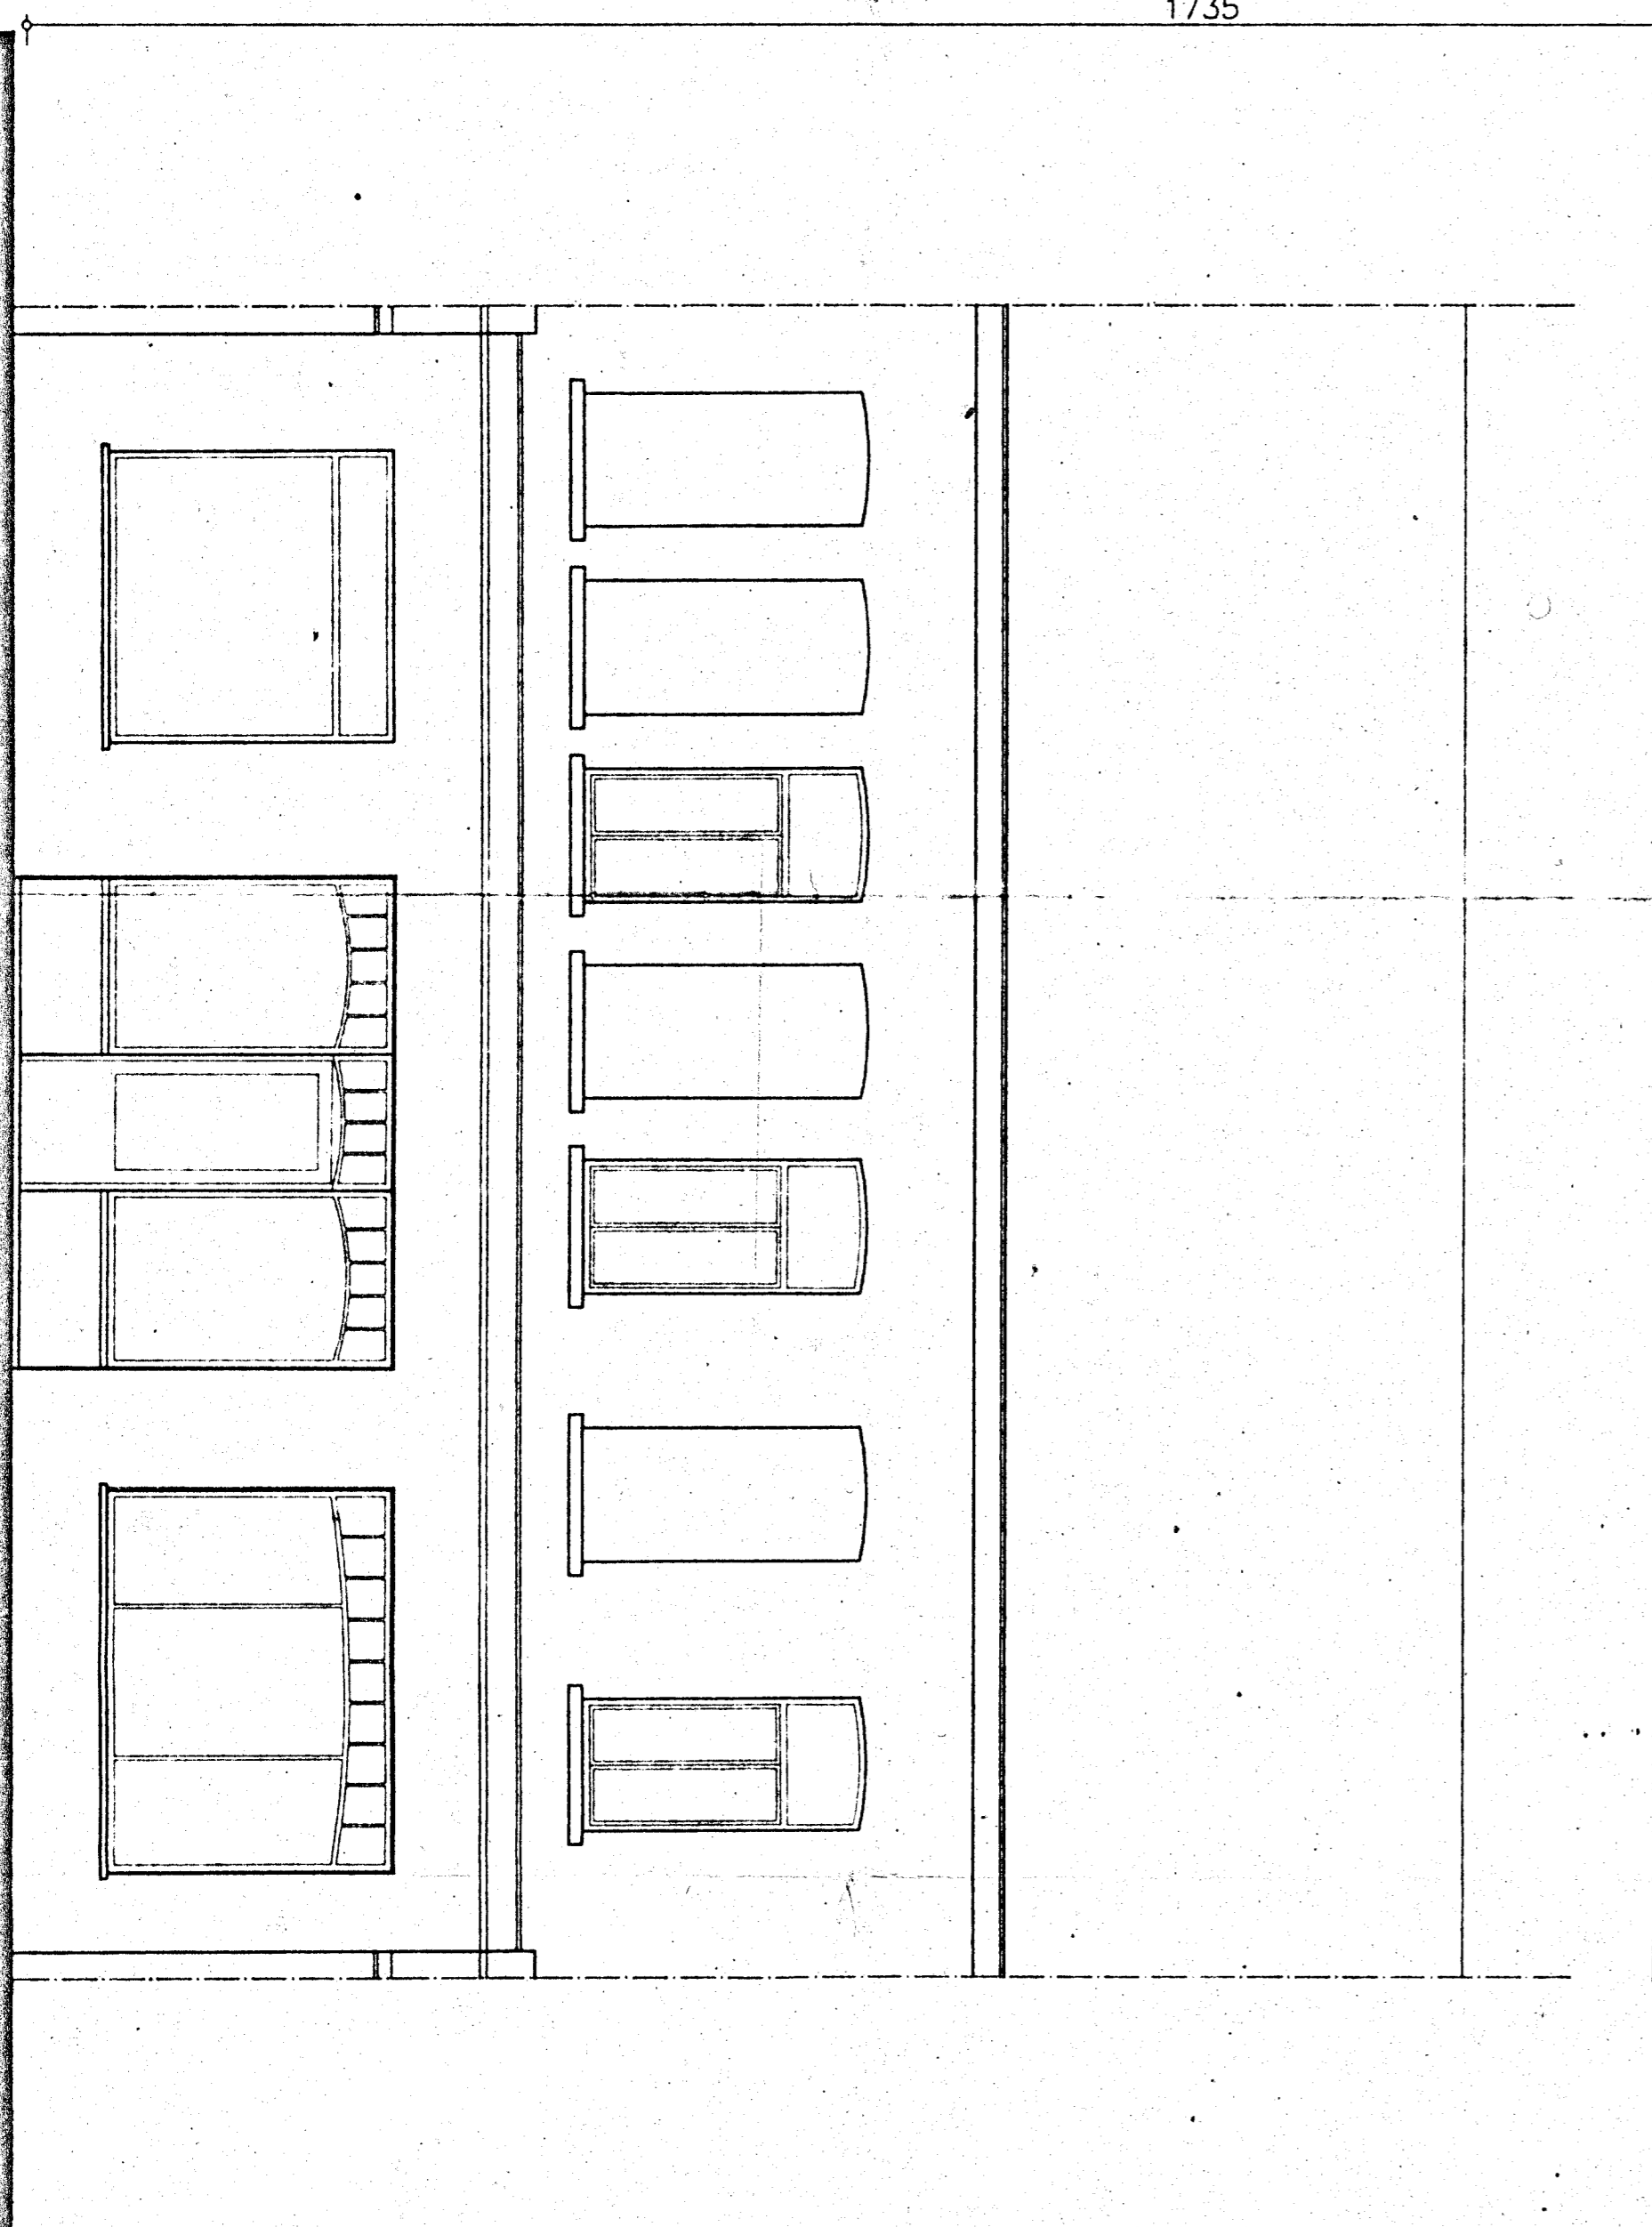

VOORGEVEL BESTAANDE TOESTAND

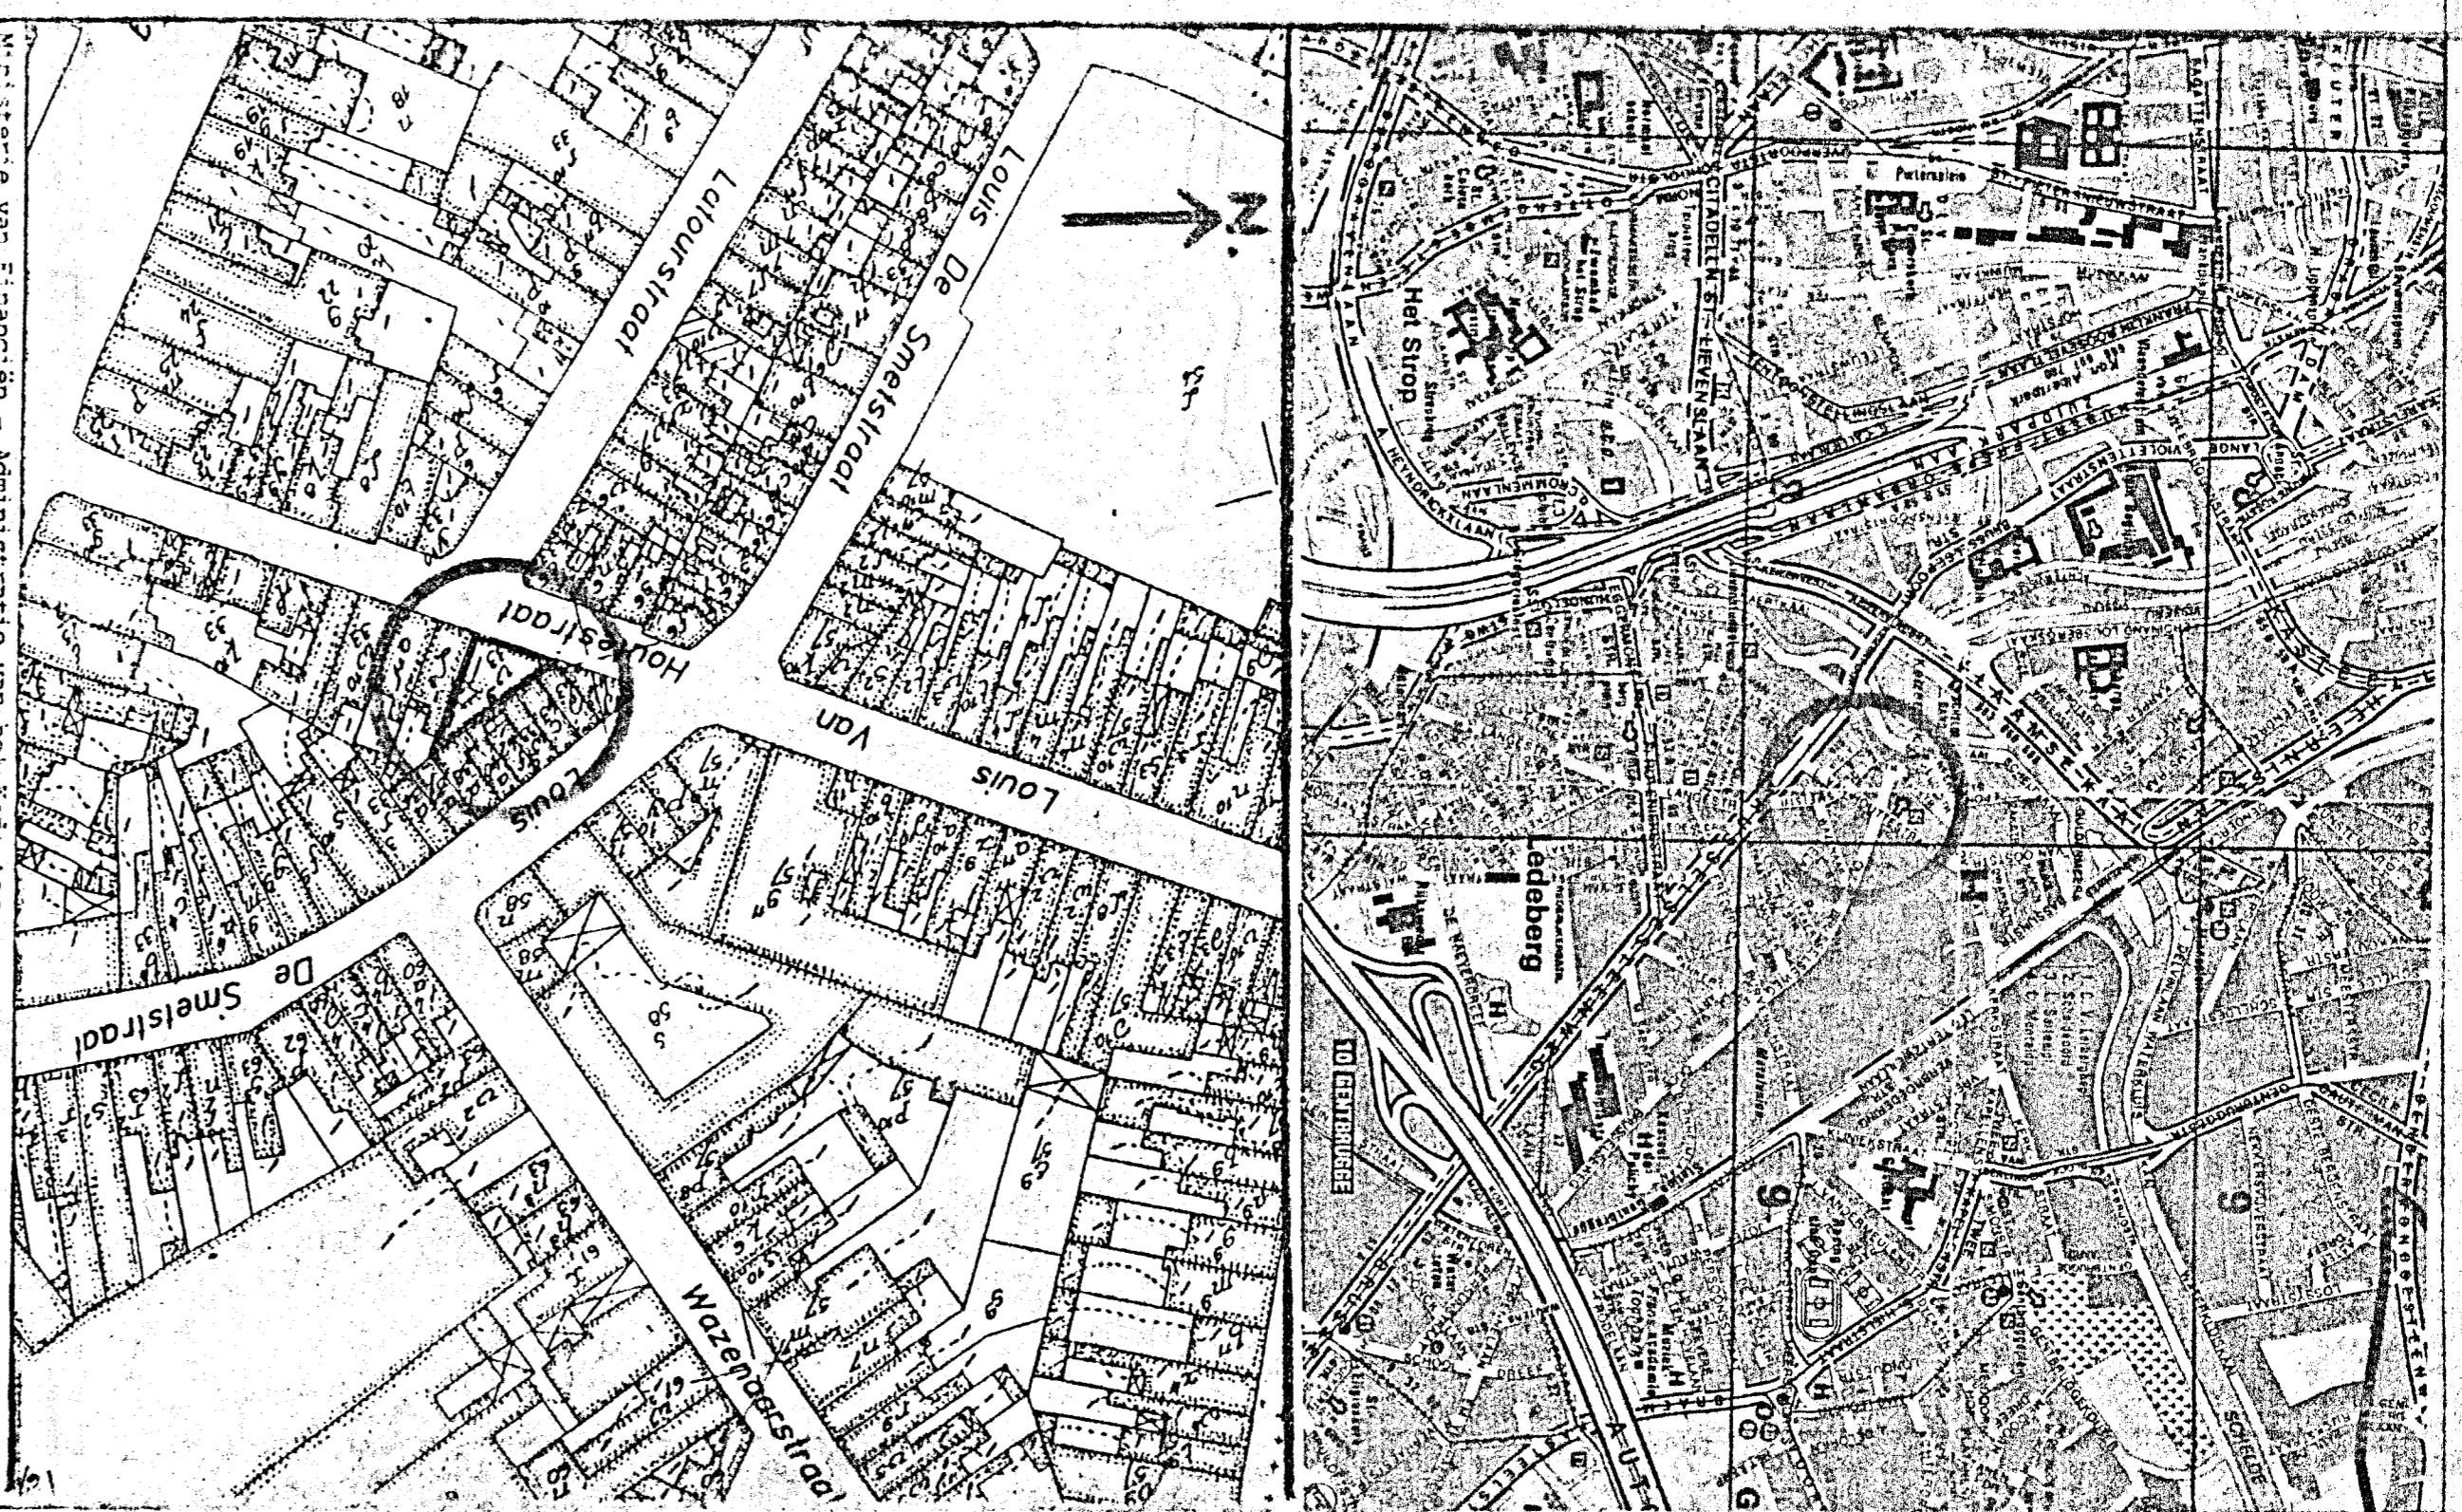

KADASTRAAL PLAN schaal: 1/10000

PROVINCIE OOST - VLAANDEREN

STAD 9000 GENT (LEDEBERG)

LIGGING LOUIS VAN HOUTESTRAAT 111  
Kad. Sectie 20ste Afd., Sectie A, nr. 33 v9

VERBOUWEN VAN EEN EENGEZINSWONING  
WIJZIGING BINNENINDELING EN VOORGEVEL (NA BRAND).

OPDRACHTGEVER De Heer

Antoine COPPENS  
GRAMMENEESTRAAT 1  
9870 ZULTE (Machelen)  
TEL. 09/386.71.12

GEZIEN EN GOEDGEKEURD DOOR HET SCHEPENCOLLEGE  
te GENT de de burgemeester

opgemaakt door ondergetekende architect  
ingeschreven op de tabel van de orde van architecten oost-vlaanderen

ALGEMEEN PLAN

|               |  |
|---------------|--|
| WIJZIGINGEN   | 1/90   |
| SCHAAL        | 1/90   |
| OPDRACHTGEVER | De Heer Antoine Coppens                      |
| ADRES         | Grammeneestraat 1, 9870 Zulte (Machelen)     |
| TELEFOON      | 09/386.71.12                                 |
| TEGELING      | De Winnick City Architectenbureau            |
| ADRES         | Leensnestweg 2-3, 9800 Deinze (B.-M.-Leemve) |
| TELEFOON      | 09/282.33.85                                 |
| FLIET PERIODE | 1000 - 1990                                  |