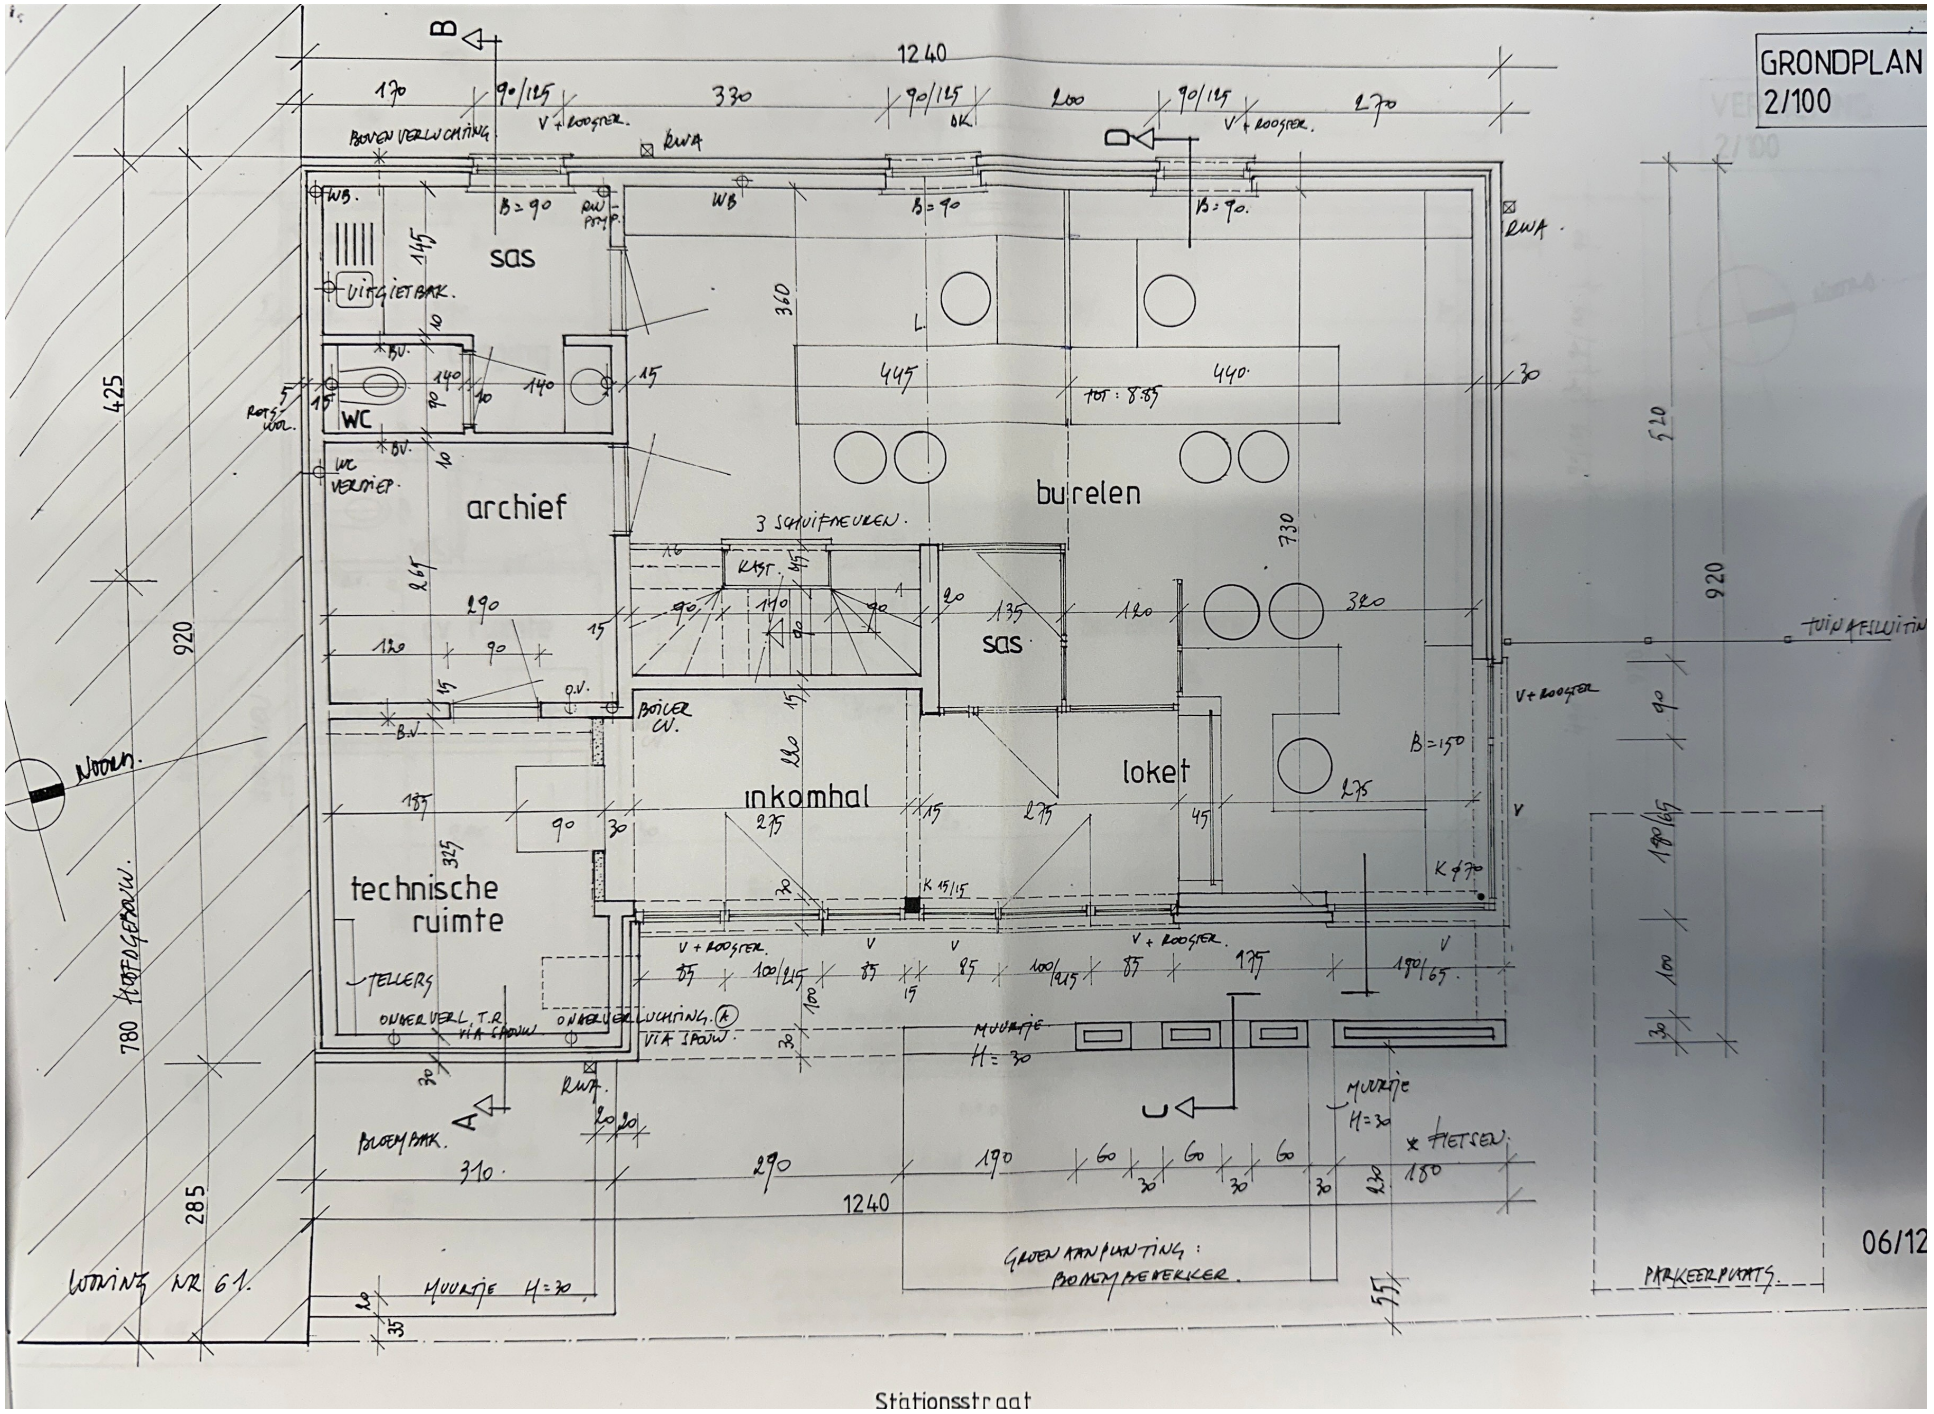

GRONDPLAN
2/100
sas
WC
archief
burelen
3 SCHUIFDEUREN
sas
inkomhal
loket
technische ruimte
TELLERS
BOILER CV.
VITRIFIETBAK.
BALIEMBAK.
RWA
WB
V + ROOSTER
MUURTJE H=30
FIETSEN
GROENAANPLANTING: BOOMSOORTEN KLEIN
PARKEERPLAATS
WONING NR 61.
Stationsstraat
06/12