

EAN nr.
 Teller nr. 3470147
 Stand I II :

VERDELER	PV nagezien
Naam	
Datum	
Handtekening	



Onafhankelijk Controle Bureau v.z.w.

VERSLAG VAN ONDERZOEK VAN EEN ELEKTRISCHE INSTALLATIE VOOR EEN WERF- OF TIJDELIJKE AANSLUITING - DEFINITIEVE OF RESIDENTIELE AANSLUITING

Aard van onderzoek : gelijkvormigheidsonderzoek / controlebezoek op basis van de interne procedure QPRO/ELE/001
 volgens : AREI art. 86 / AREI art. 87 / AREI art. 270 AREI art. 271 / AREI art. 276bis /

Aanvulling verslag nr.

Aard installatie : Nieuwe / Uitbreiding / Voorlopig / Bestaande / Verzwaring / Splitsing meter / Spanningswijziging / Overdracht eigendomType der lokalen : Woning - Appartement App. 2-4Plaats van onderzoek : Pharosstraat 63 3005 GentEigendom van : ENSA wijkOpdrachtgever : ENSA installatie splitserbeek 5 8710 ArdècheInstallateur : ENSA installatieBTW : 374113036 ID-kaart : Uitgereikt te : Datum :Onderzoeker : Dierckx Datum van onderzoek : 4/5/2011

BESCHRIJVING

Dienstspanning : 1 x 230 V 3 x 230 V 3 x 380 V + N Max. Beveiliging : 2040A Omschakelaar stand : ✓Hoofdbeveiliging : Zek. : maxischak Schak. : maxischak 2040A/30mAMeter-bordverbinding : kabeltype : XVB aantal geleiders : 4 doorsnede : 10 mm²Voedingsbekabeling : kabeltype : FNBB aantal geleiders : 4 doorsnede : 30 mm²Bovengronds net/ondergronds op bovengronds net/ondergronds net - Wachtbuis : geplaatst/niet geplaatst - Isolatieplaat : aanwezig/niet aanwezigAardelektrode : Type : lus / baren / pennen / horizontale geleiders Sectie : 35 mm² Spreidingswaarde : ΩAantal borden : 1 Aantal eindstroombanen : 13 Algemene isolatieweerstand : 38 MΩDiff. schak. : algemene : 2040A/300mA mA bijkomende : 2040A/30mA mA

werking testknop : in orde - niet in orde

controle foutlus : in orde - niet in orde

Installatie uitgevoerd overeenkomstig schema's : ja - neen

Staat van het vast elektrisch materiaal : in orde - niet in orde

Bescherming tegen elektrische schokken : rechtstreekse aanraking : in orde - niet in orde onrechtstreekse aanraking : in orde - niet in orde

Continuïteit PE- en equipotentiale verbinding : in orde - niet in orde Vast opgesteld en verplaatsbaar materiaal : in orde - niet in orde

Beschrijving installatie (zie schema's in bijlage) - toestellen :

N. Bad & keukenverlichting zijn nog niet geplaatst.

VASTSTELLINGEN - NOTA (N) - INBREUK (I) - De nummers verwijzen naar de standaardinbreuken op de achterzijde.

N Hoofdequipotentiale - bijkomende equipotentiale verbinding nog niet aangesloten.

N Badkamer - gasleiding - waterleiding - CV ketel - nog niet geplaatst.

BESLUIT

De installatie is conform / niet conform met het AREI.

De algemene differentieelschakelaar is verzegeld met een loodje met het teken OCB.

Het (de) eendraads- en situatieschema(s) werd(en) voor gezien getekend.

De installatie dient opnieuw gecontroleerd uiterlijk op : 31-12-2011 zoals voorzien door art. 271 van het AREI, alsook

voor de ingebruikname van elke belangrijke wijziging of beduidende uitbreiding, uitgevoerd voor deze datum.

De installatie mag / mag niet in dienst gesteld worden / blijven indien zonder vertraging wordt voldaan aan de vastgestelde inbreuken en de gepaste maatregelen getroffen worden opdat de installatie geen gevaar vormt voor personen of goederen.

voor de directeur,
 de onderzoeker

erkend controle organisme
 vereniging zonder winstdoelmerk
 gewestelijke zetel: in elke provincie

maatschappelijke zetel:
 Koningin Astridlaan 60
 2550 Kontich

Tel. 03 / 451 37 00
 Fax 03 / 451 37 10

www.ocb.be
 info@ocb.be


BTW BE 0404.312.034
 PC 000-0162392-14
 Bank 405-3020501-49

2) elke wijziging aan de elektr. installatie te vermelden in het dossier:
 rechtsbreuk of onrechtstreekse wijziging aan de aanwezigheid van elektriciteit.

1) dit proces-verbaal te bewaren in het dossier v.d. elektrische installatie,
 energie in te lichten over elk ongeval aan personen overkomen en

NOTA HUURDERS, EIGENAARS : Krachten het AREI bent u verplicht :
 3) onmiddellijk de minister van Economische Zaken directe elektrische

03/005N/09/09/15D


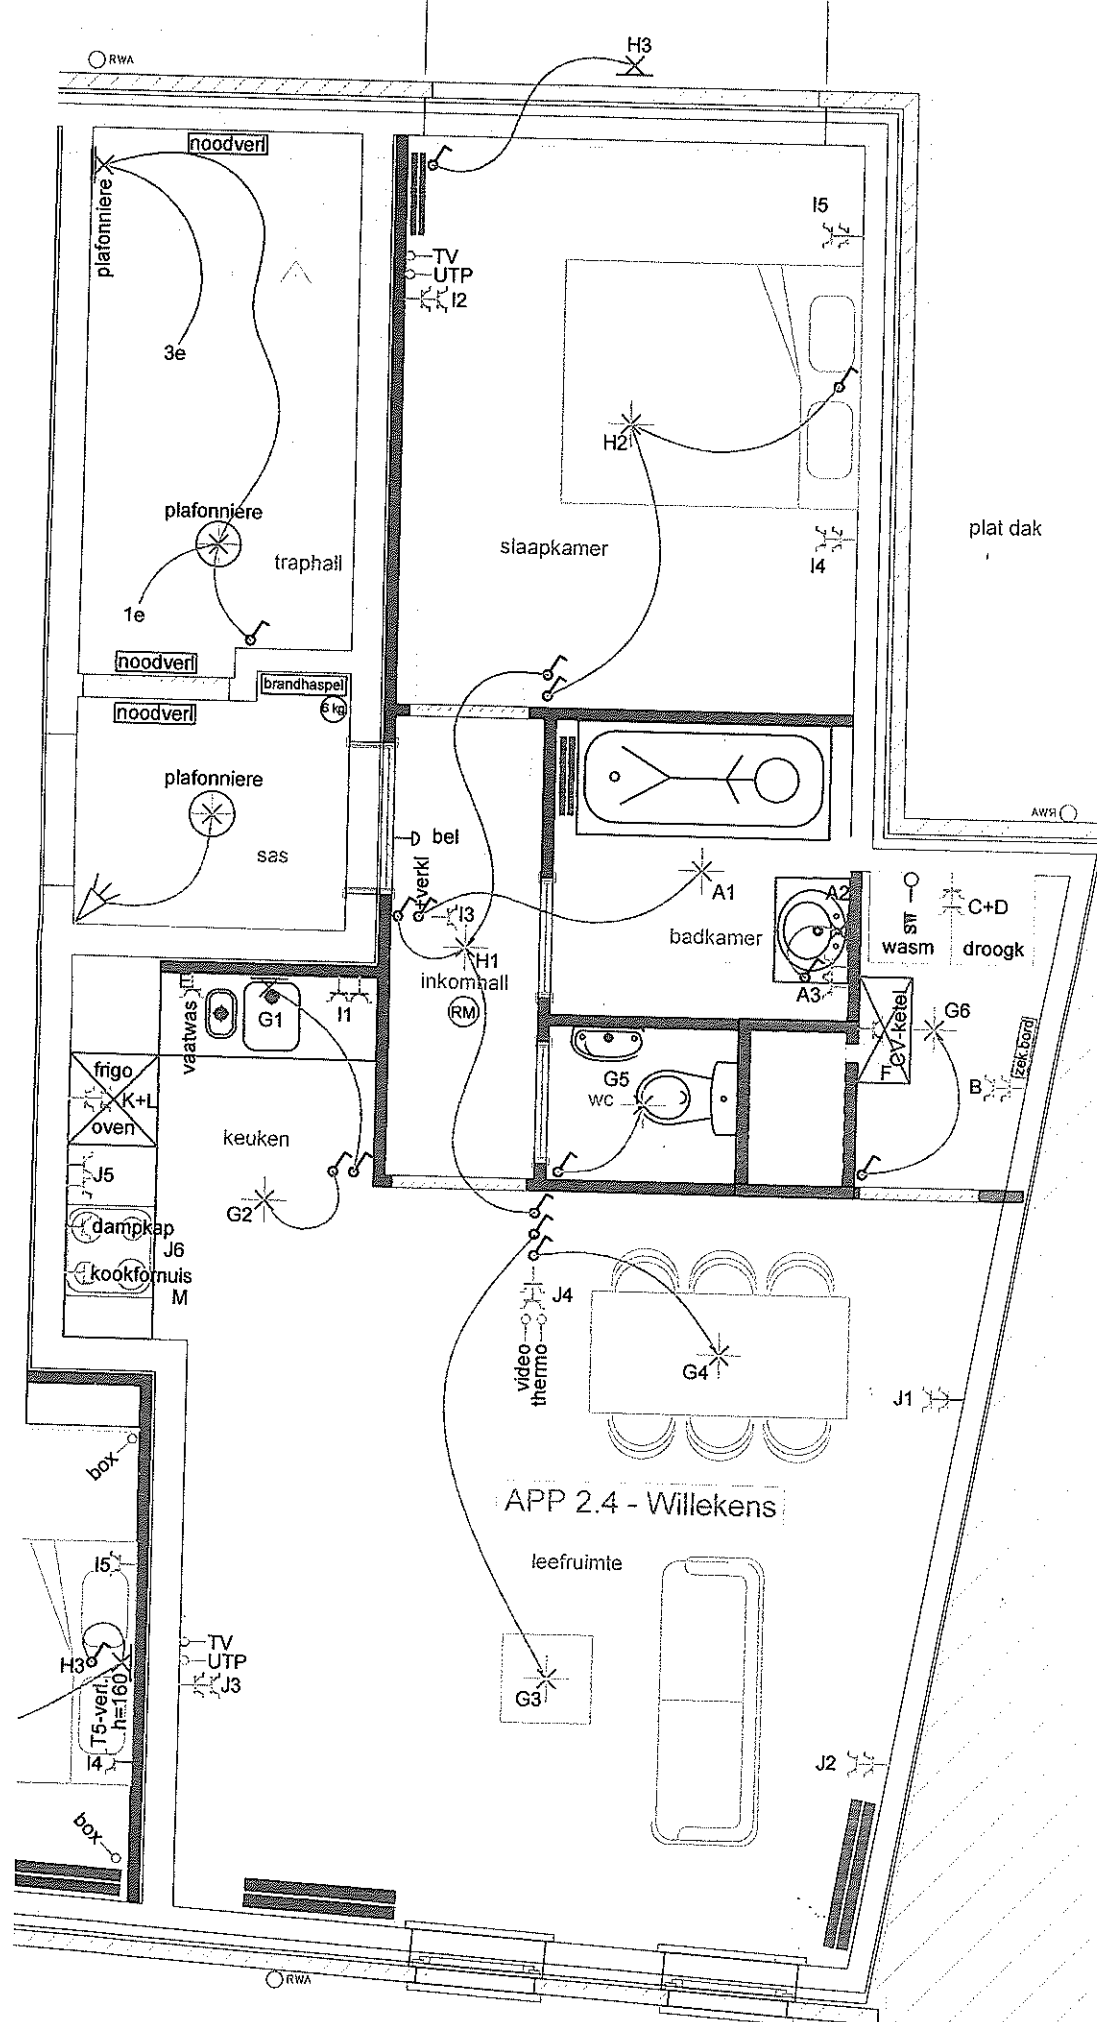


3258985

4/5/2011

N LE 1A

	Badkamer	Berging	Wasmachine	Droogkast	Vaatwas	CV-ketel	V: keuken, leefruimte, wc, berging	V: inkom, slaapkamer, achtergevel	S: keuken, slaapkamer,	S: leefruimte, keuken	Oven	Frijo	Kooktoornuis
--	----------	---------	------------	-----------	---------	----------	------------------------------------	-----------------------------------	------------------------	-----------------------	------	-------	--------------

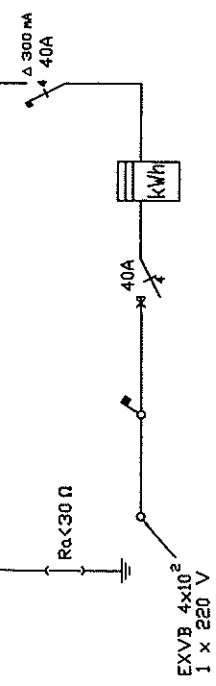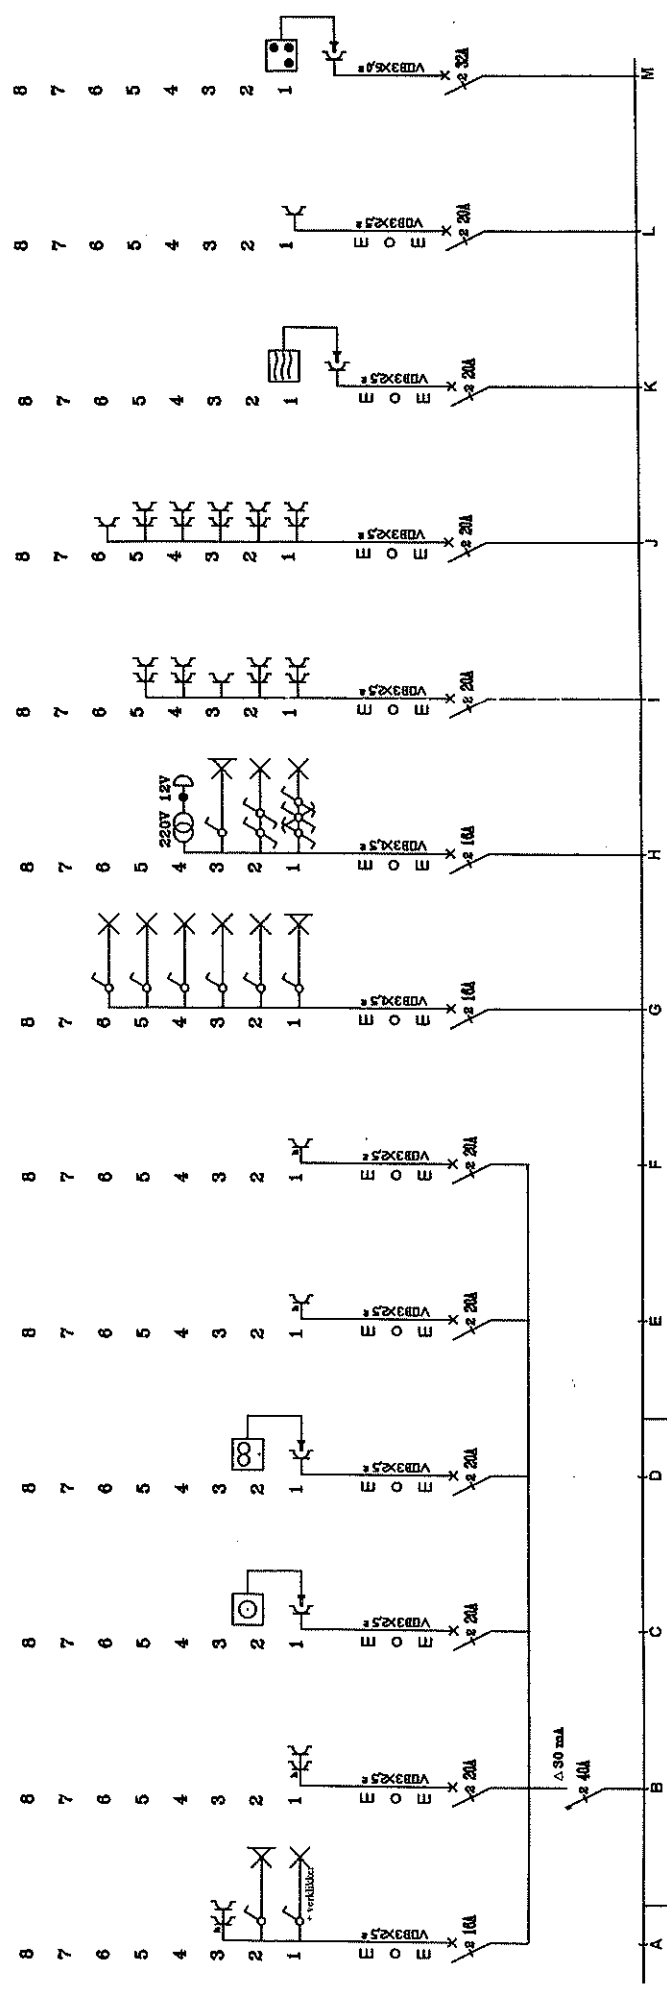

SPANNING: 2 x 220V WAARDE AARDINGSWEERSTAND: