
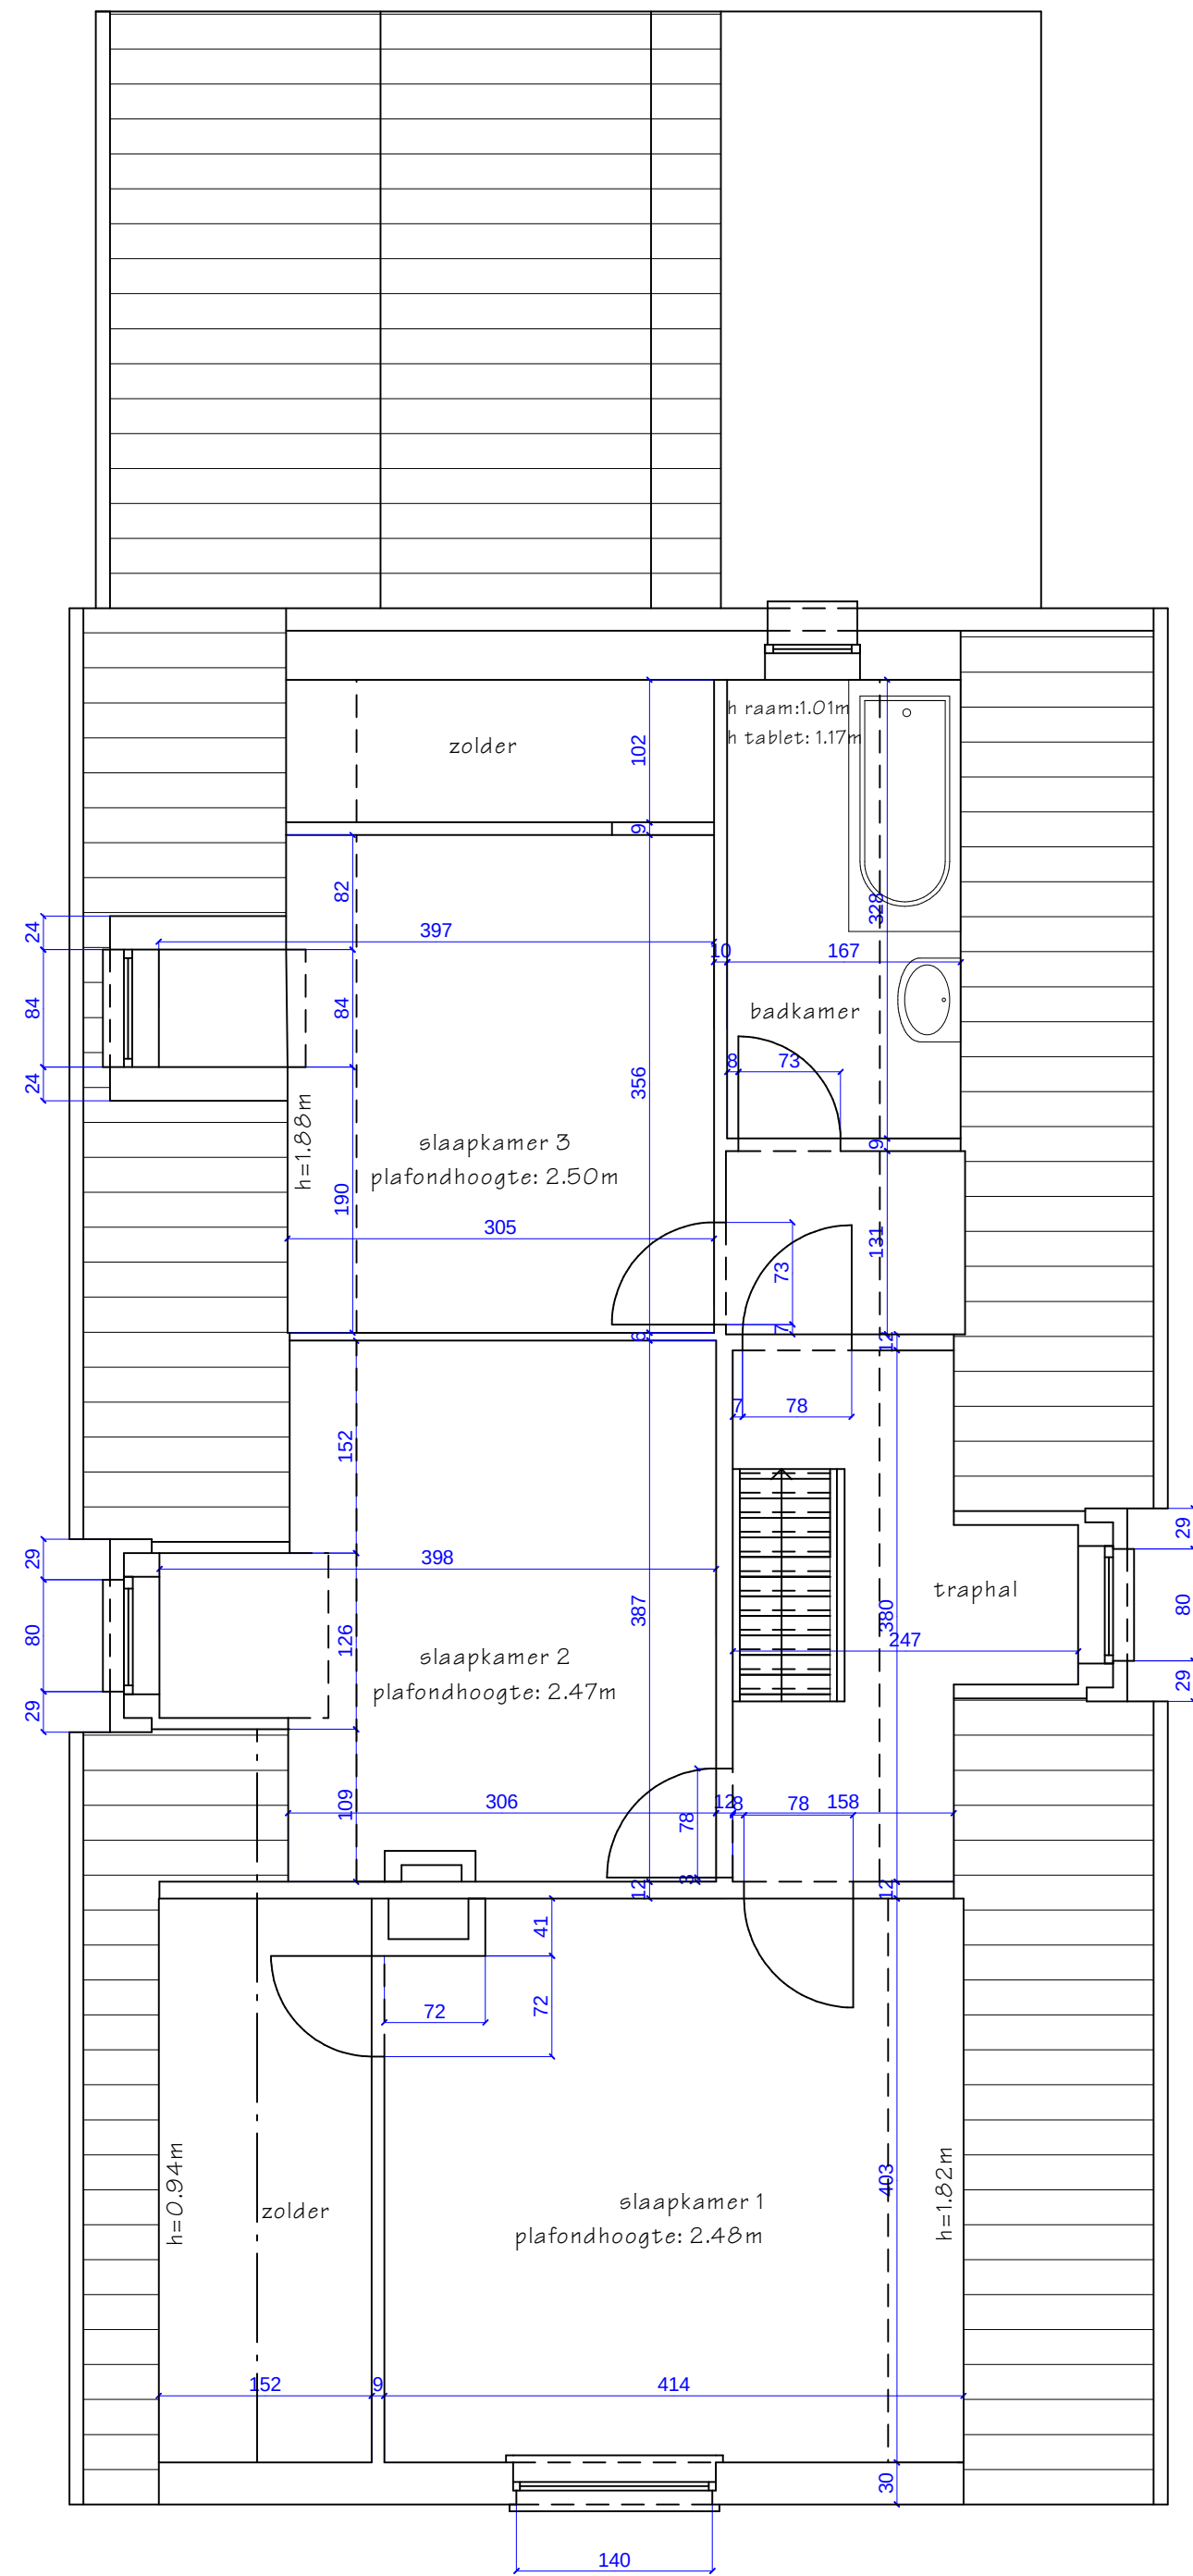
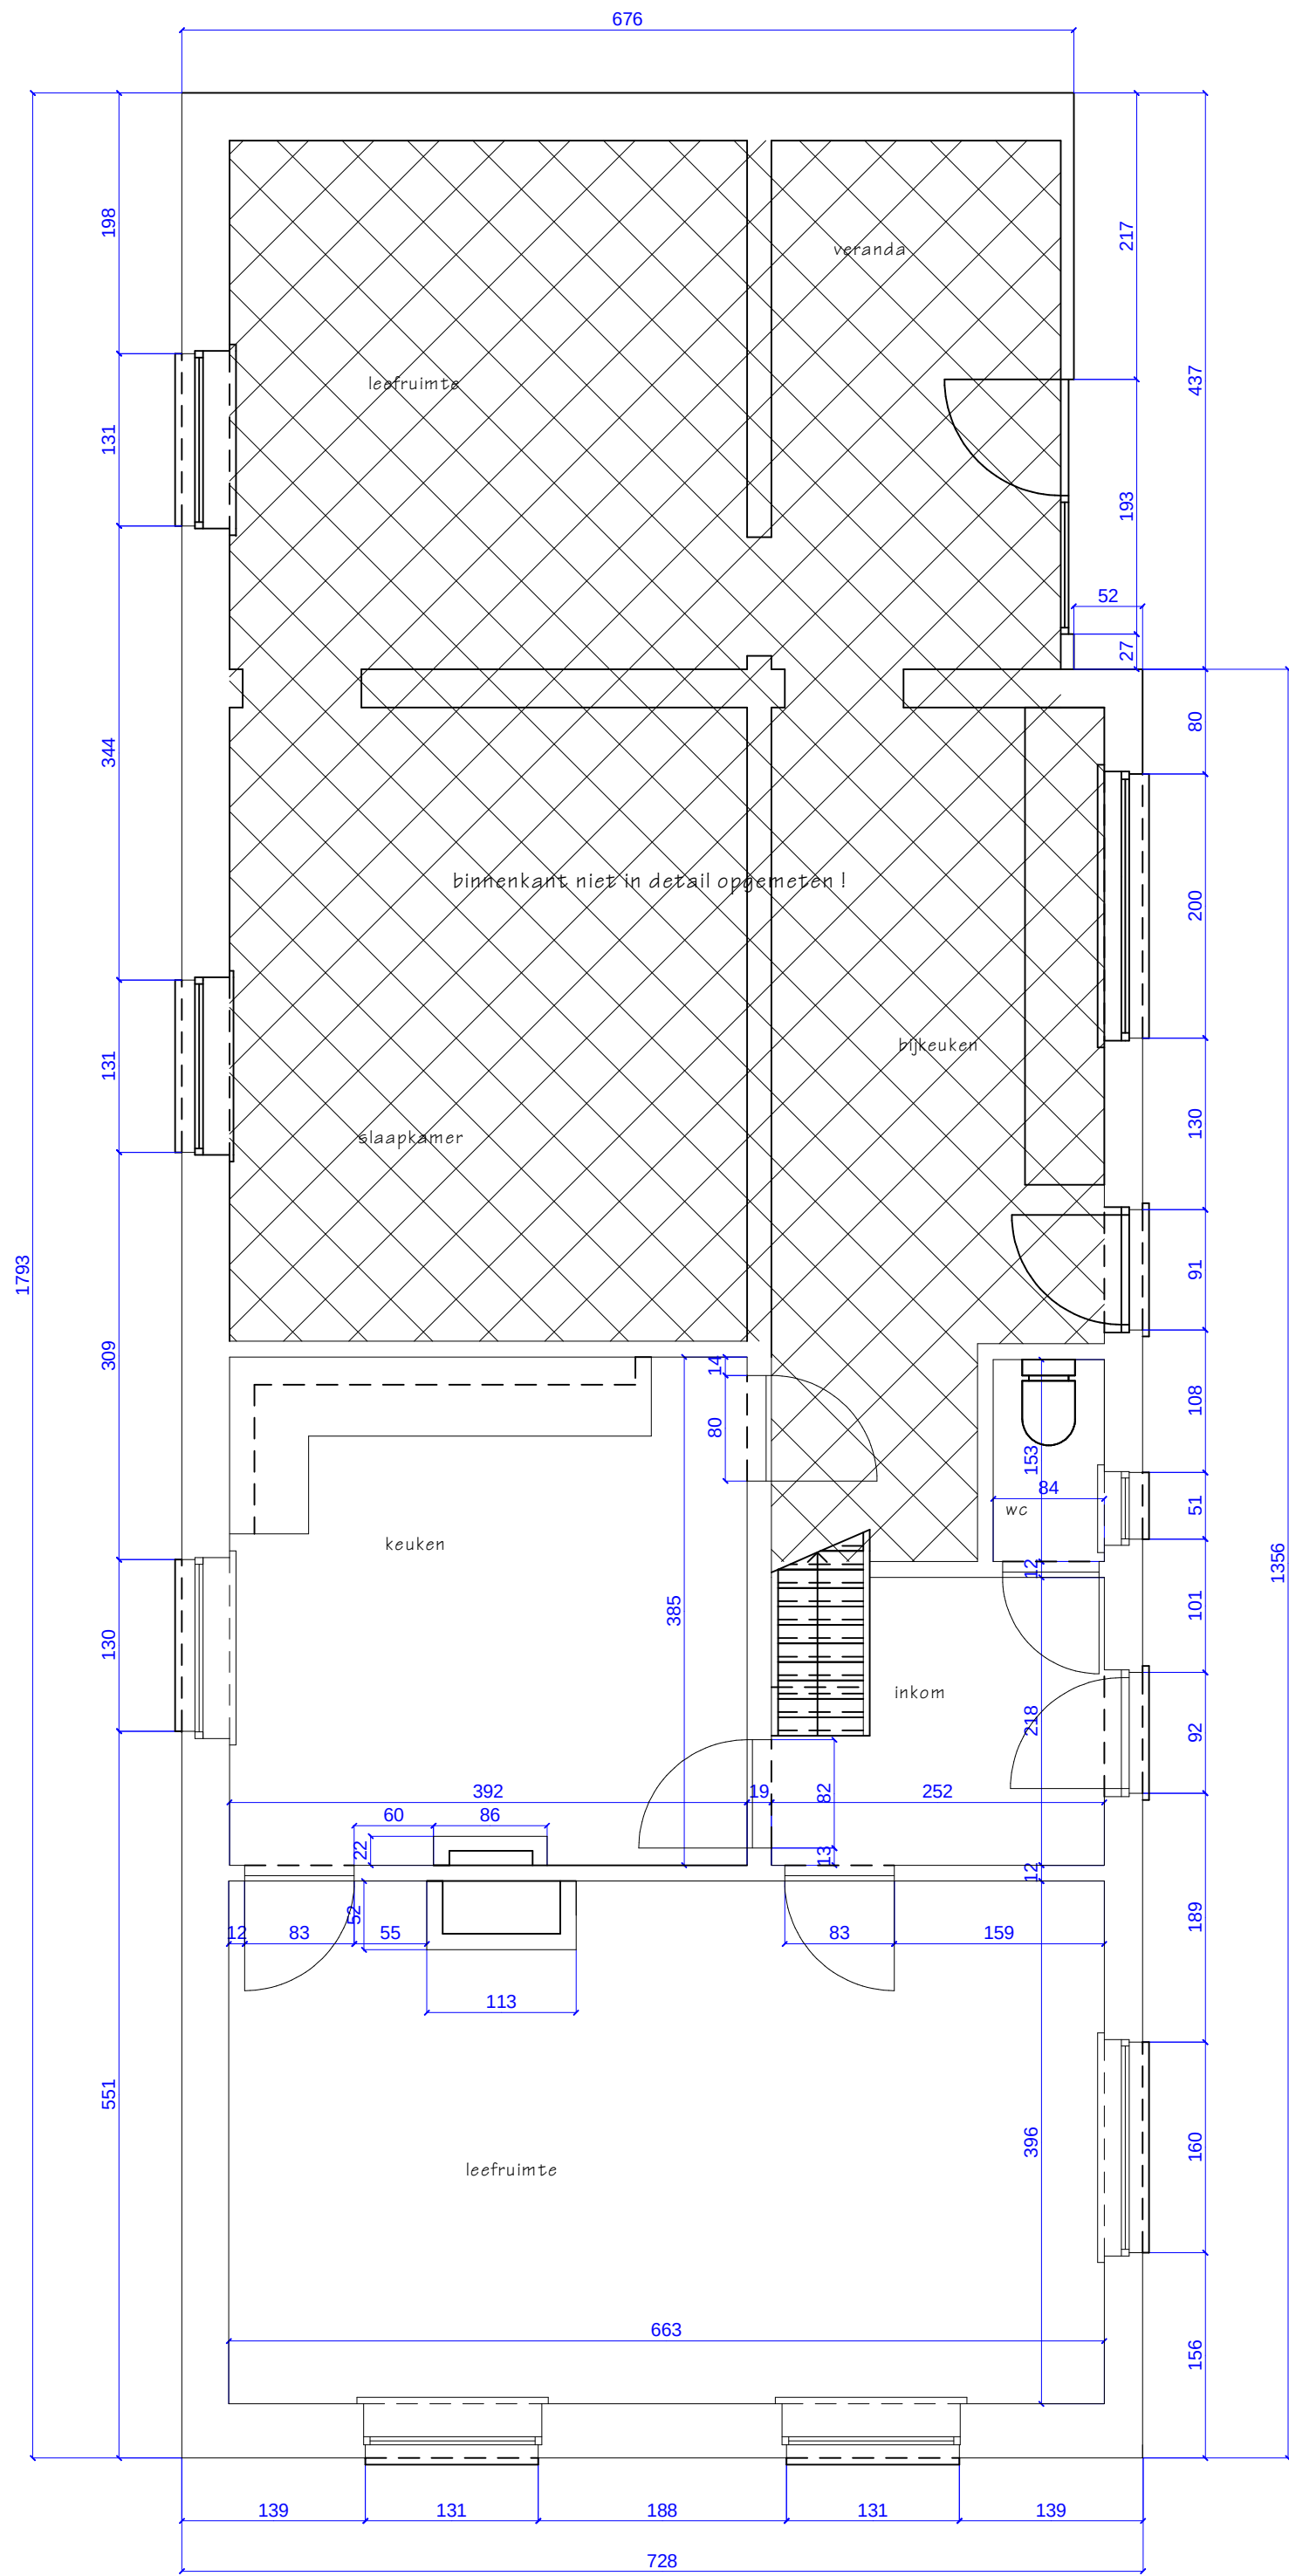
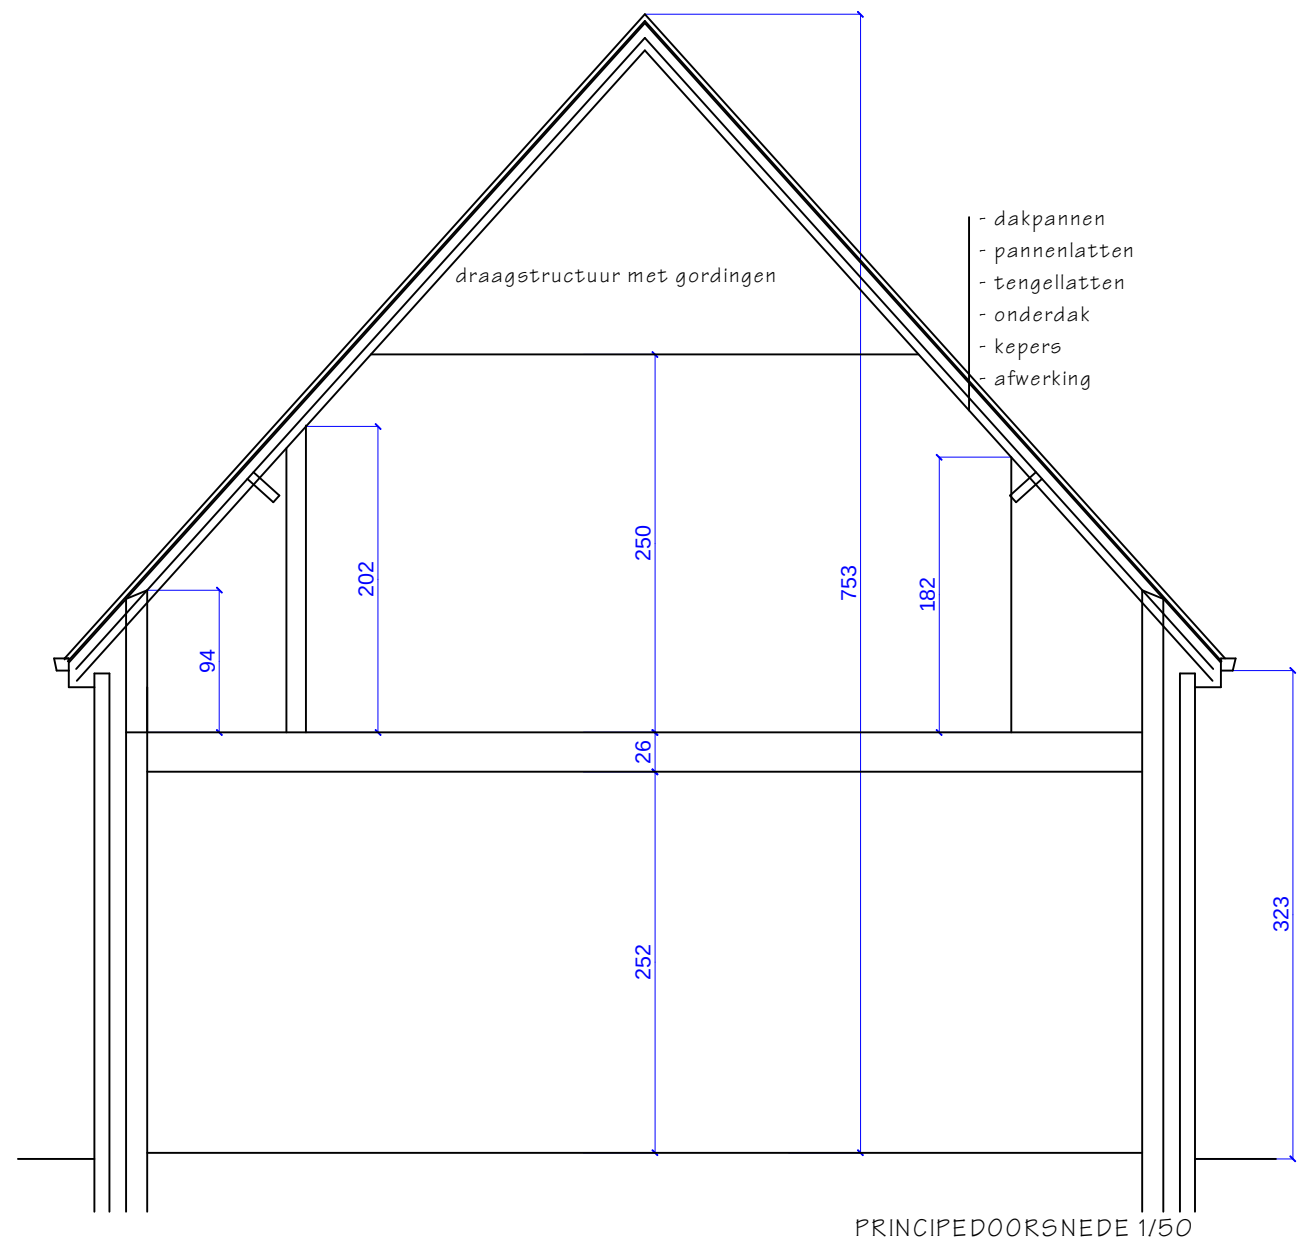
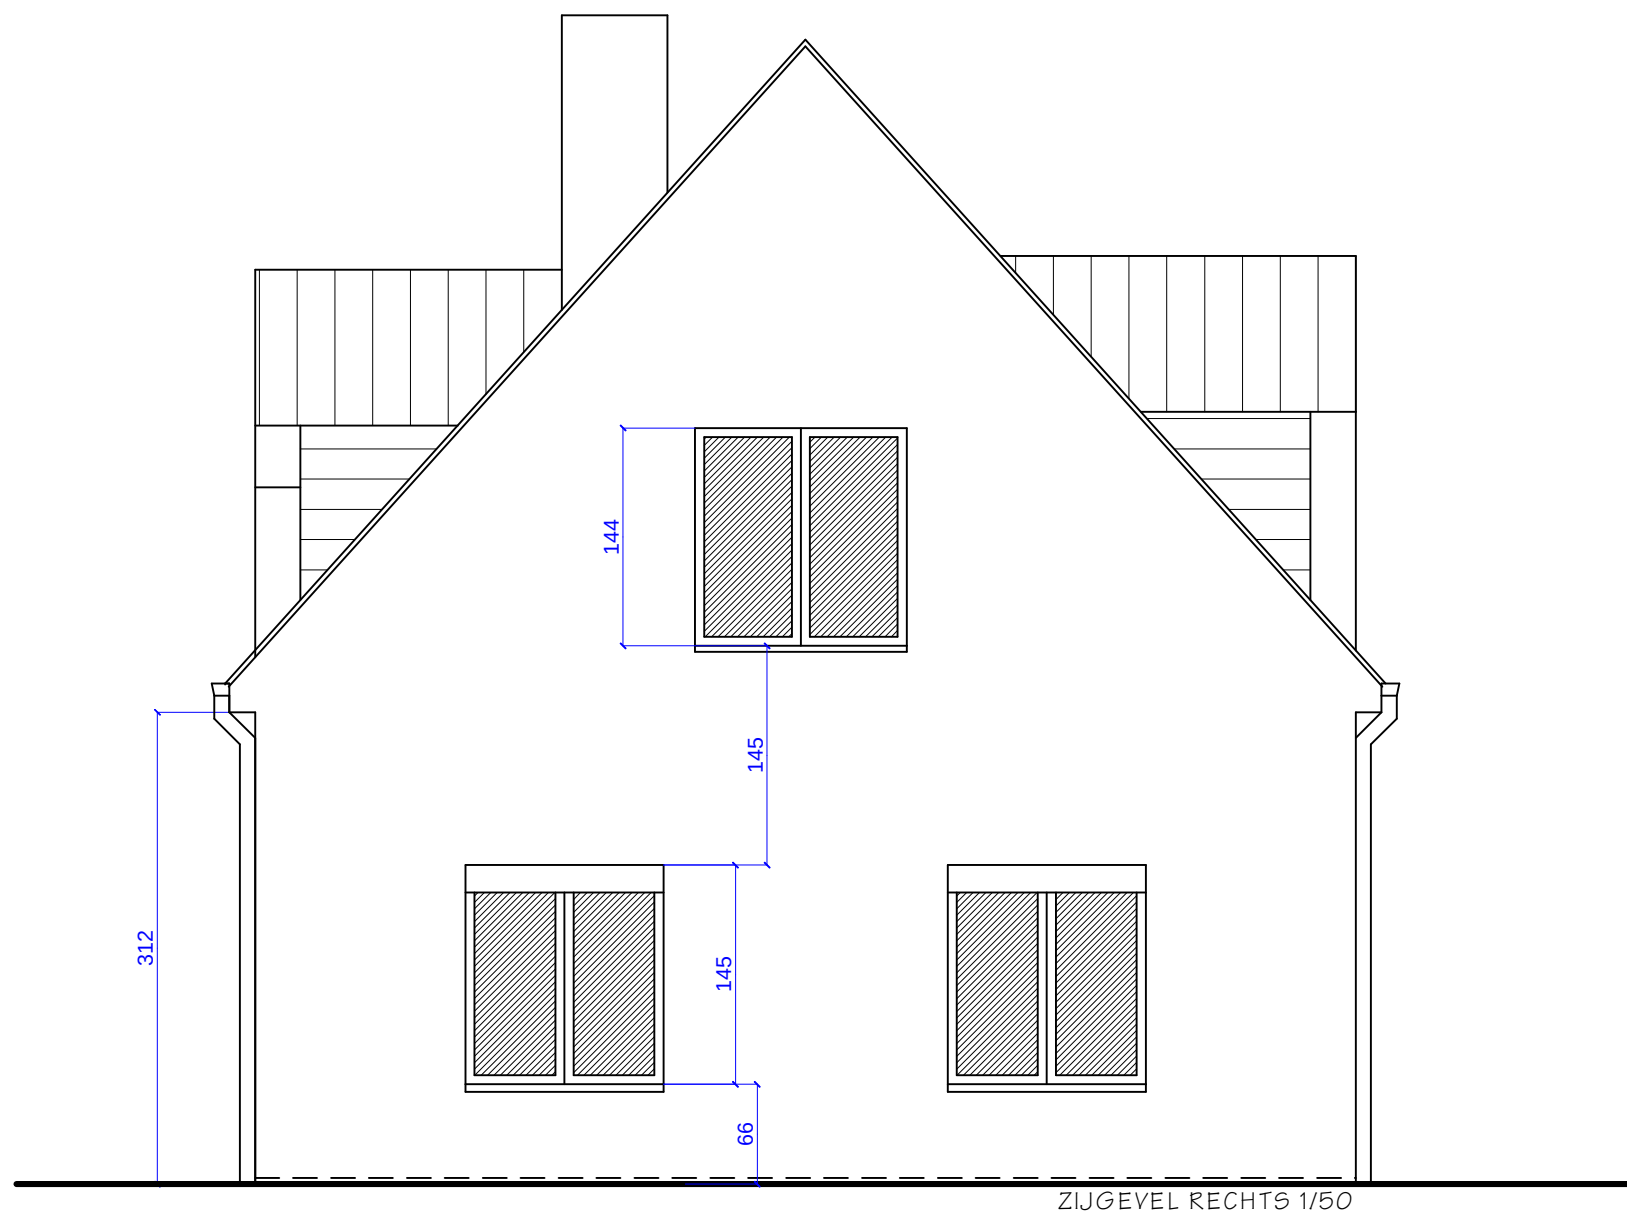


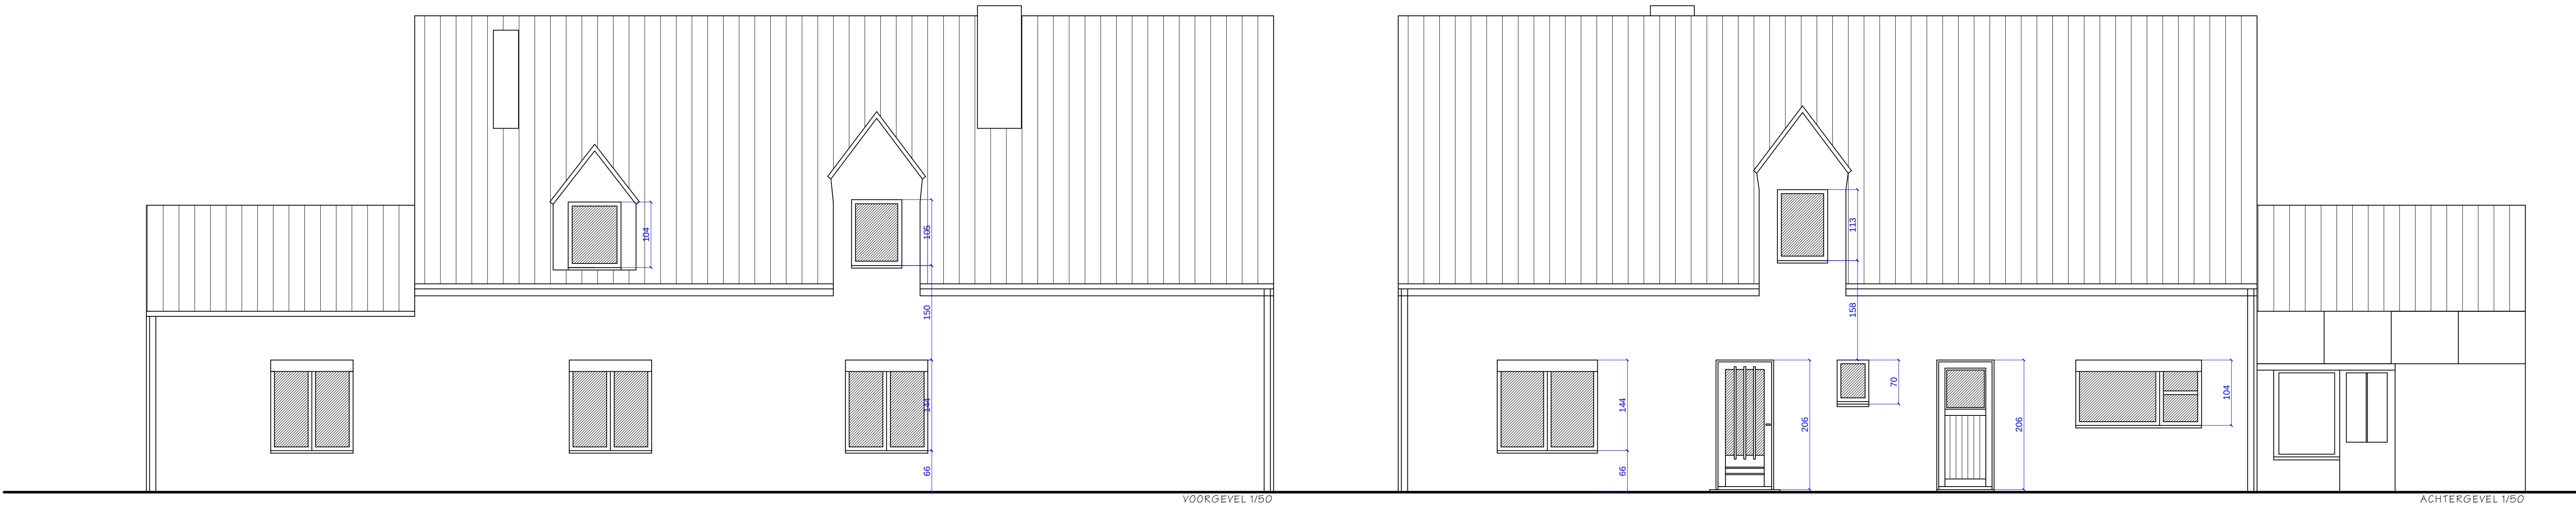

Dossier : Nr. : 2013007

Verbouwen van een vrijstaande woning

Ligging : Provincie : Oost-Vlaanderen
Gemeente : 9070 Destelbergen
Straat, nr. : Meerkenshamstraat 2
Kadasternr. : 1e afd., sectie A, nr.787
Verkaveling :
Lotnr. :

Opdrachtgever : Dhr. Jo De Raedt

Tel. : 0475/581203

Document : Opmetingsplan

Inhoud : Deel : 1/1

plannen - gevels

Datum : 4/07/2013 Schaal : zie plan

Wijzigingen :			
/ /		/ /	
/ /		/ /	
/ /		/ /	
/ /		/ /	

Architect : bvba ir. arch. Sofie Van Calster

Stationsstraat 9

B-9070 Destelbergen

Tel. : 09 / 355.15.81