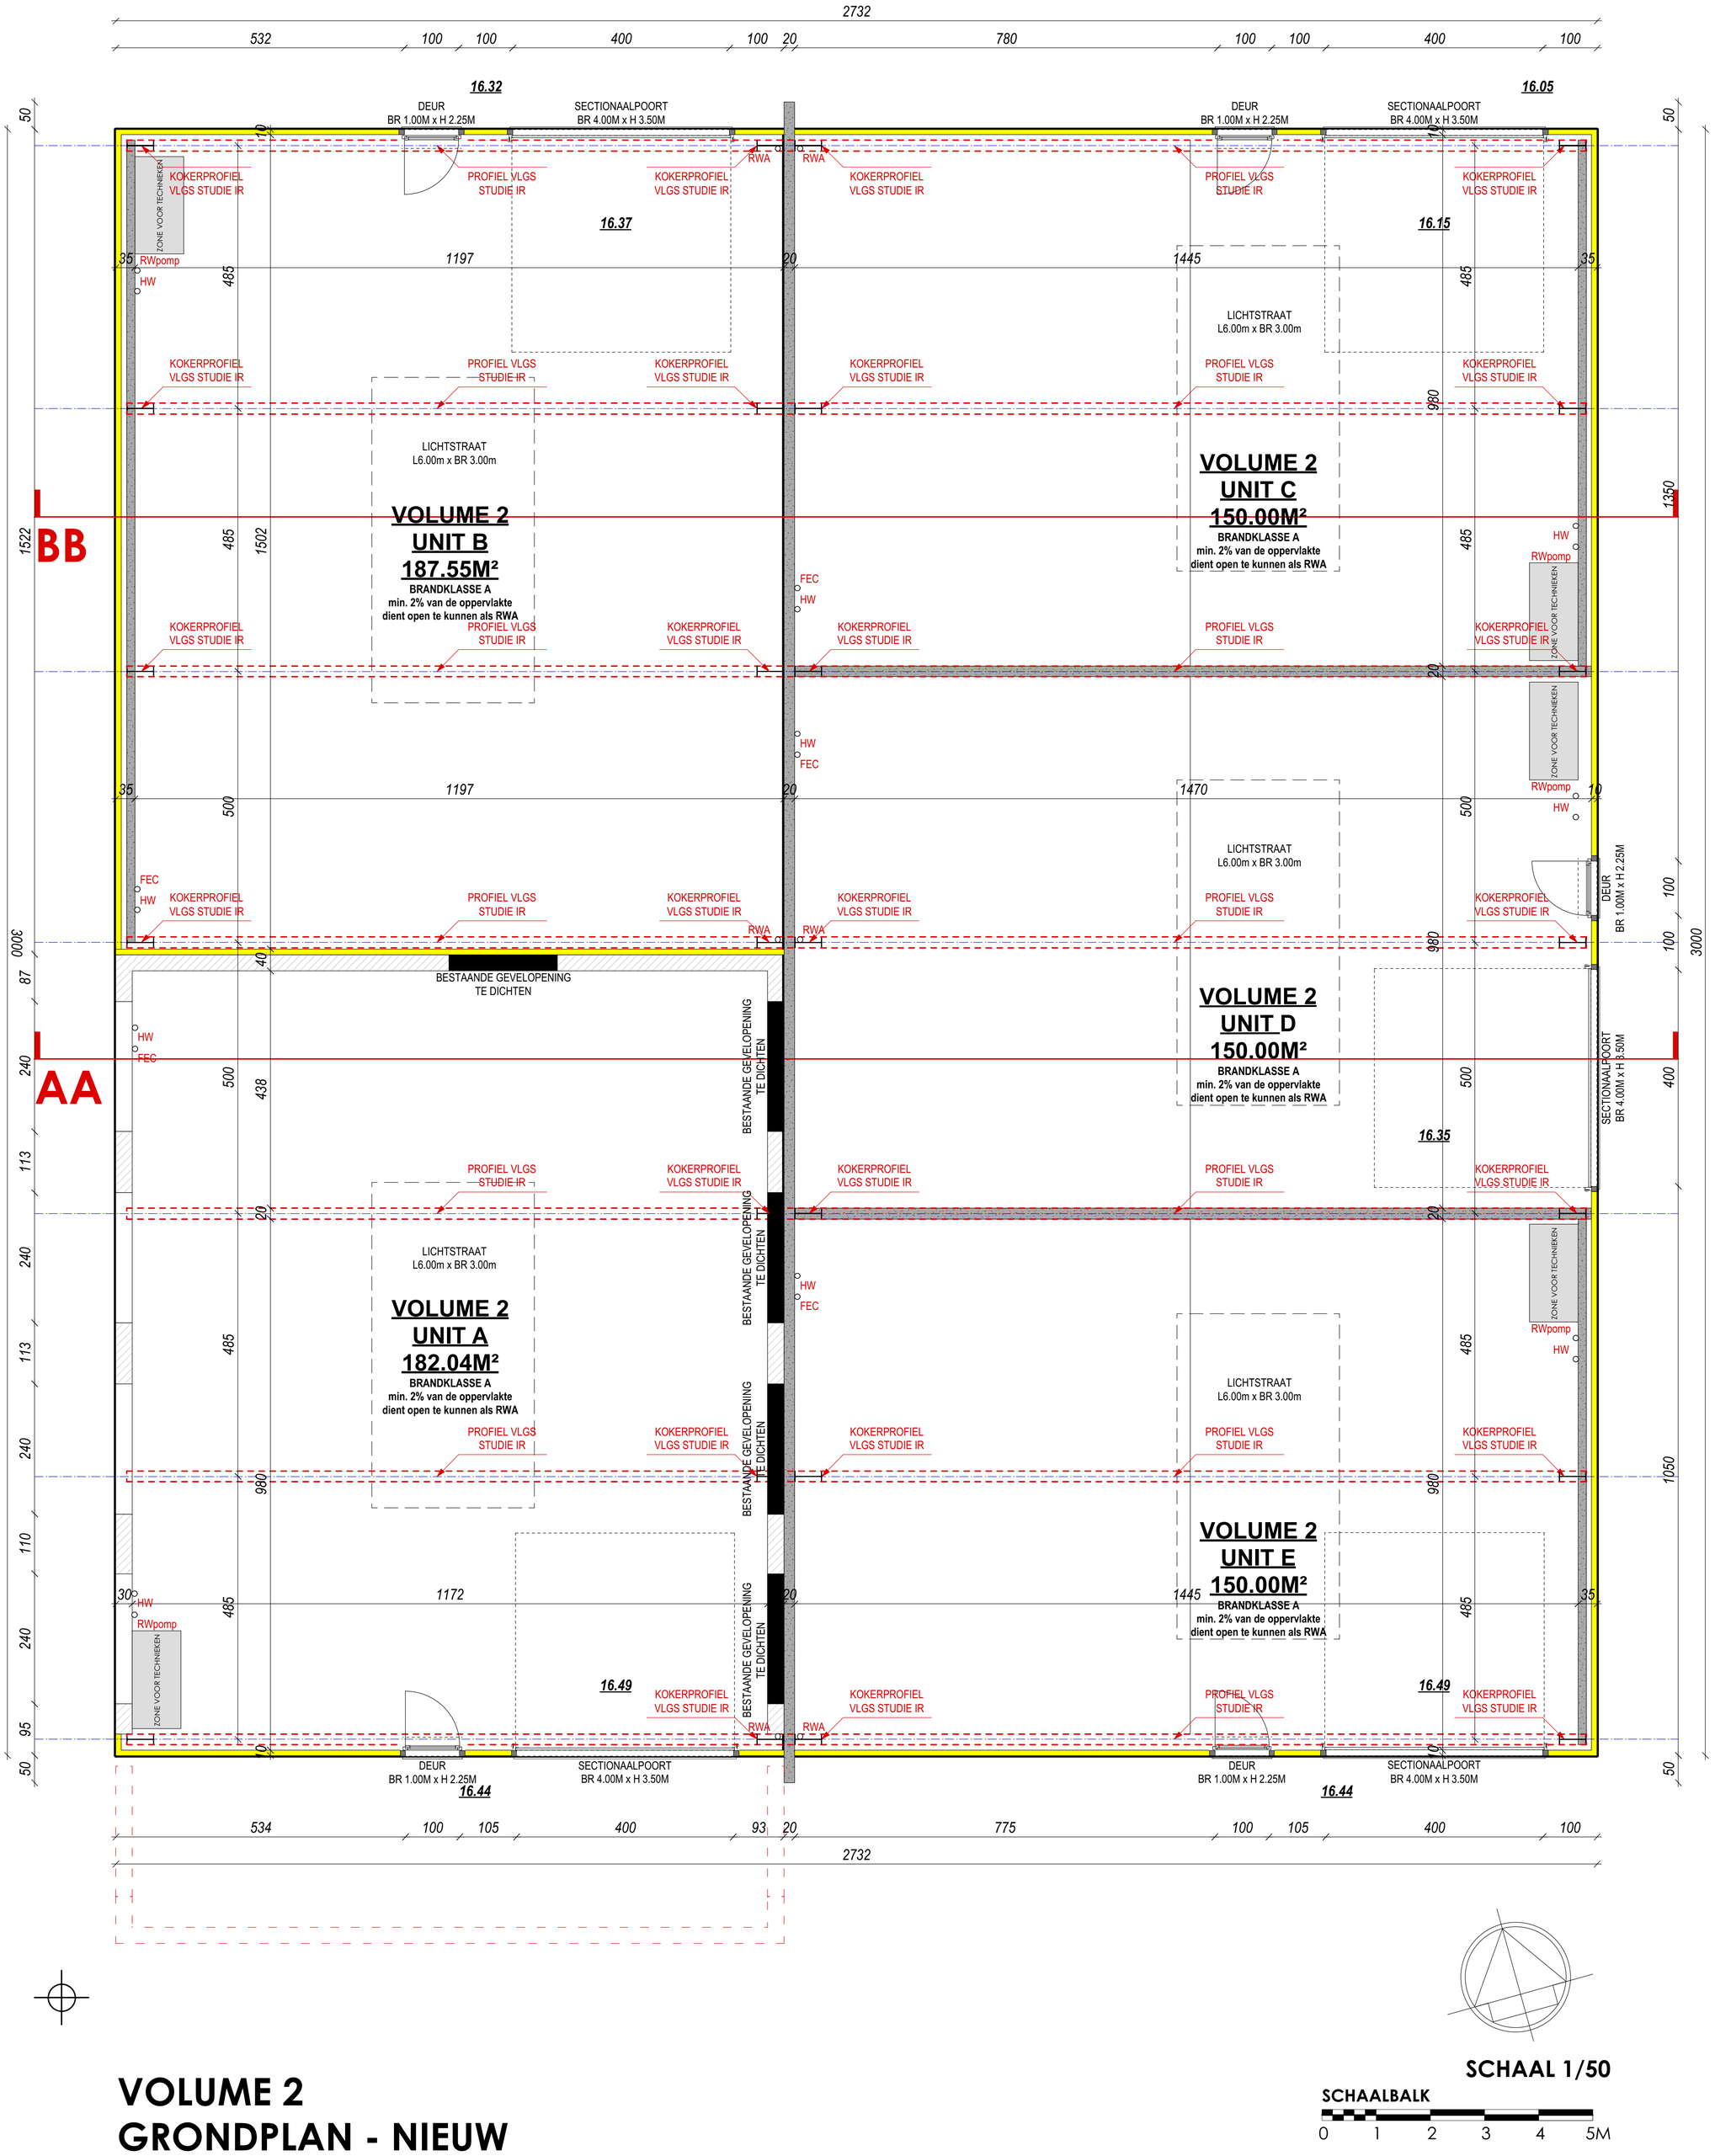



# VOLUME 2
# GRONDPLAN - NIEUW

SCHAAL 1/50

SCHAALBALK

0 1 2 3 4 5M