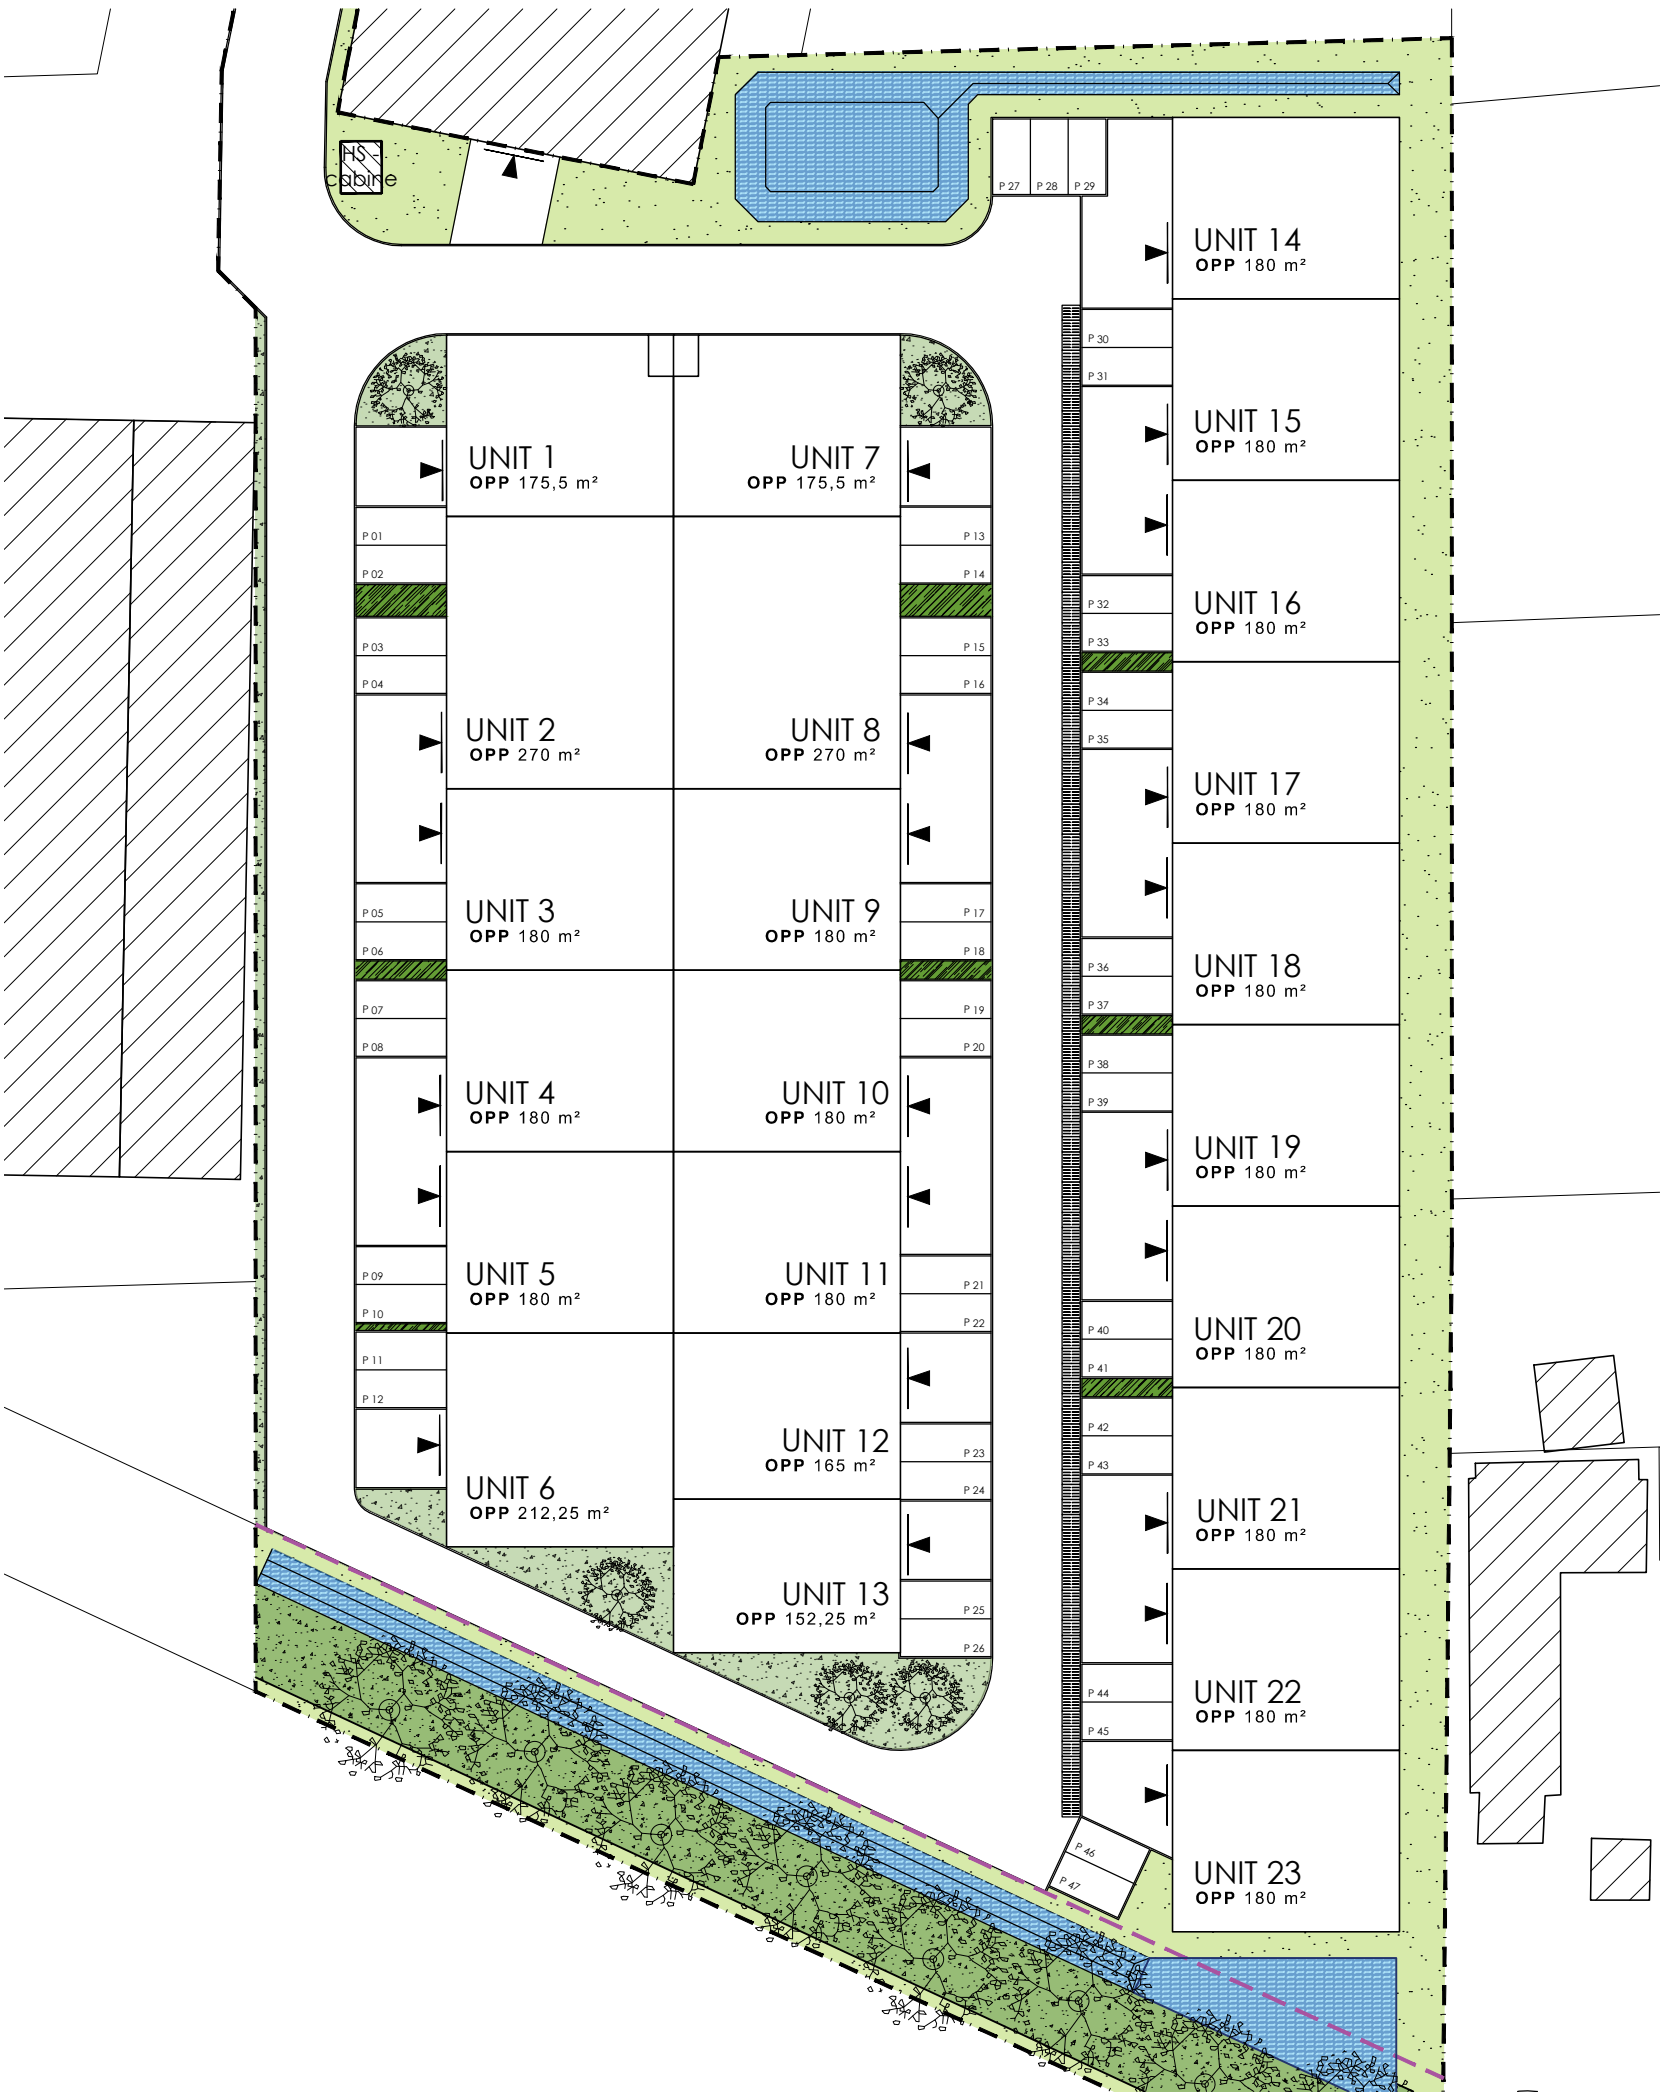

LOCATIE: Heirweg 222, B-8710 Wielsbeke
UNIT: inplanting
TYPE: KMO-unit
SCHAAL: 1/500

Alle afmetingen zijn louter informatief. wijzigingen van de plannen is mogelijk in functie van de stabiliteitsstudie en uitvoeringsdossier.

Baliestraat 3, bus 9
8510 Marke
Belgium

056 89 47 38
info@hercull.be
hercull.be

Hercull