


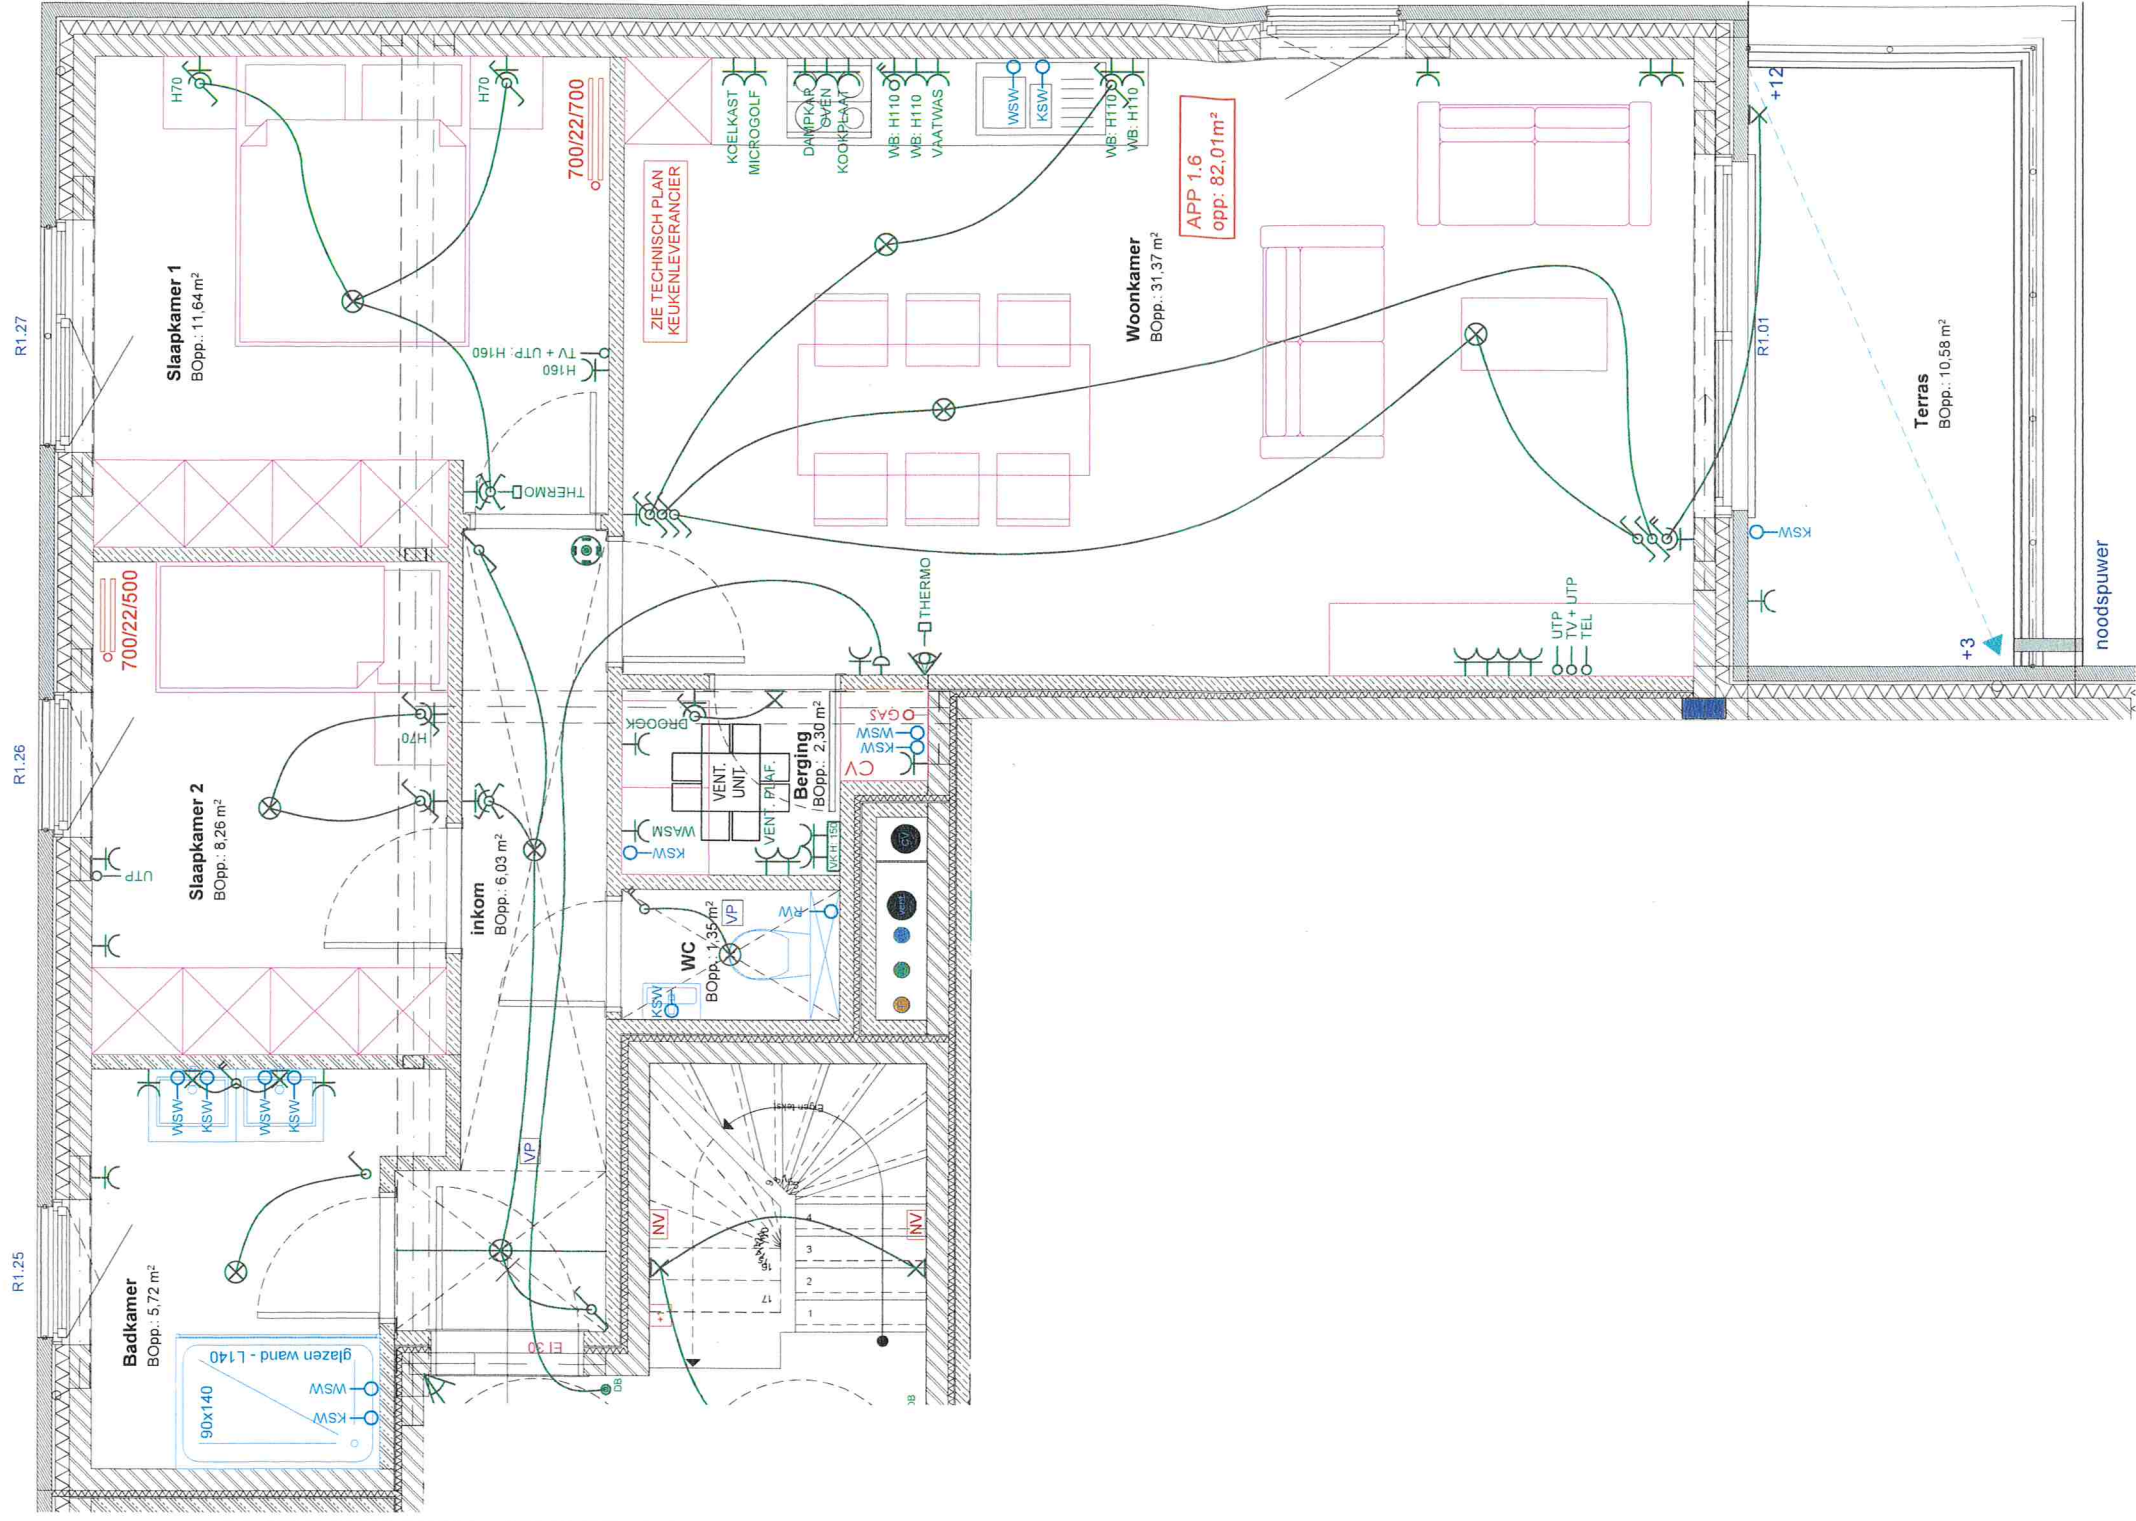

1



LEGENDE TECHNIEKEN

STOPCONTACTEN	
enkel (H10,28m / 1,15m-1,05m)	
dubbel (boven elkaar)	
stopcontact wasmachine	
stopcontact droogkast	
stopcontact regenwaterpomp	
stopcontact CV-ketel	
stopcontact microgolfoven	
stopcontact koelkast	
stopcontact vaatwasser	
stopcontact dampkap	
voeding kookplaat	
stopcontact automatische poort	

ANDERE SYMBOLEN

drukknop	
deurbel	
buitenvoeler CV-ketel	
UTP internet	
TV distributie	
telefoon	
wachtbuis	
bedieningspaneel ventilatietoestel	
wachtbuis zonnepanelen-omvormer	
thermostaat	
verklarerij op schakelaar	
rookmelder op batterijen	

SCHAKELAARS en LICHTPUNTEN

enkele richting	
dubbele richting	
kruisschakelaar (bij meer dan 2 richtingen)	

lichtpunt (op plafond)	
lichtpunt (op wand) H 2,00m	

NUTSVOORZIENINGEN

toevoer warm stadswater	
toevoer koud stadswater	
toevoer regenwater	
zuigleiding regenwater	
aansluitpunt gas	

VENTILATIESYSTEEM C of D

Display van toepassing in garage of berging, indien nodig volgens type toestel.

muur in metselwerk

spouwmuur in metselwerk	
binnenspouwdeur	
binnenspouwdeur	
binnenspouwdeur	

- Alle muren gvl en verdiep worden uitgepleisterd.
- Alle technieken (elektr. / cv / san.) INBOUW.
- Leidingen ventilatie en afvoeren standleidingen in garage, wasplaats of berging. OPBOUW.

VLOERVERWARMING:

Inkom, leefruimte, keuken, wc & badkamer

VERDIEPING 1

ELEKTRICITEIT , SANITAIR , CV
SCHAAL 1/50

131.181.293 WIELSBEKE LOT 2 & 3
131.191.165 APP 1.6
VKC - 31/05/2022 - AA

[Handwritten signature]

Groep Huyzentruij NV

Wagenaarsstraat 33, B-8791 Beveren-Leie (Waregem), T +32 56 736 736

Bergensesteenweg 704a, B-1600 Sint-Pieters-Leeuw, T +32 2 334 05 11

info@groephuyzentruij.be, www.groephuyzentruij.be

Belfius BE36 5523 2409 0081, BIC GKCCBEBB

BNP BE64 0013 8371 0252, BIC GEBABEBB

KBC BE48 4722 0116 3127, BIC KREDBEBB

BTW BE 0424 720 537, RPR Gent, afdeling Kortrijk