


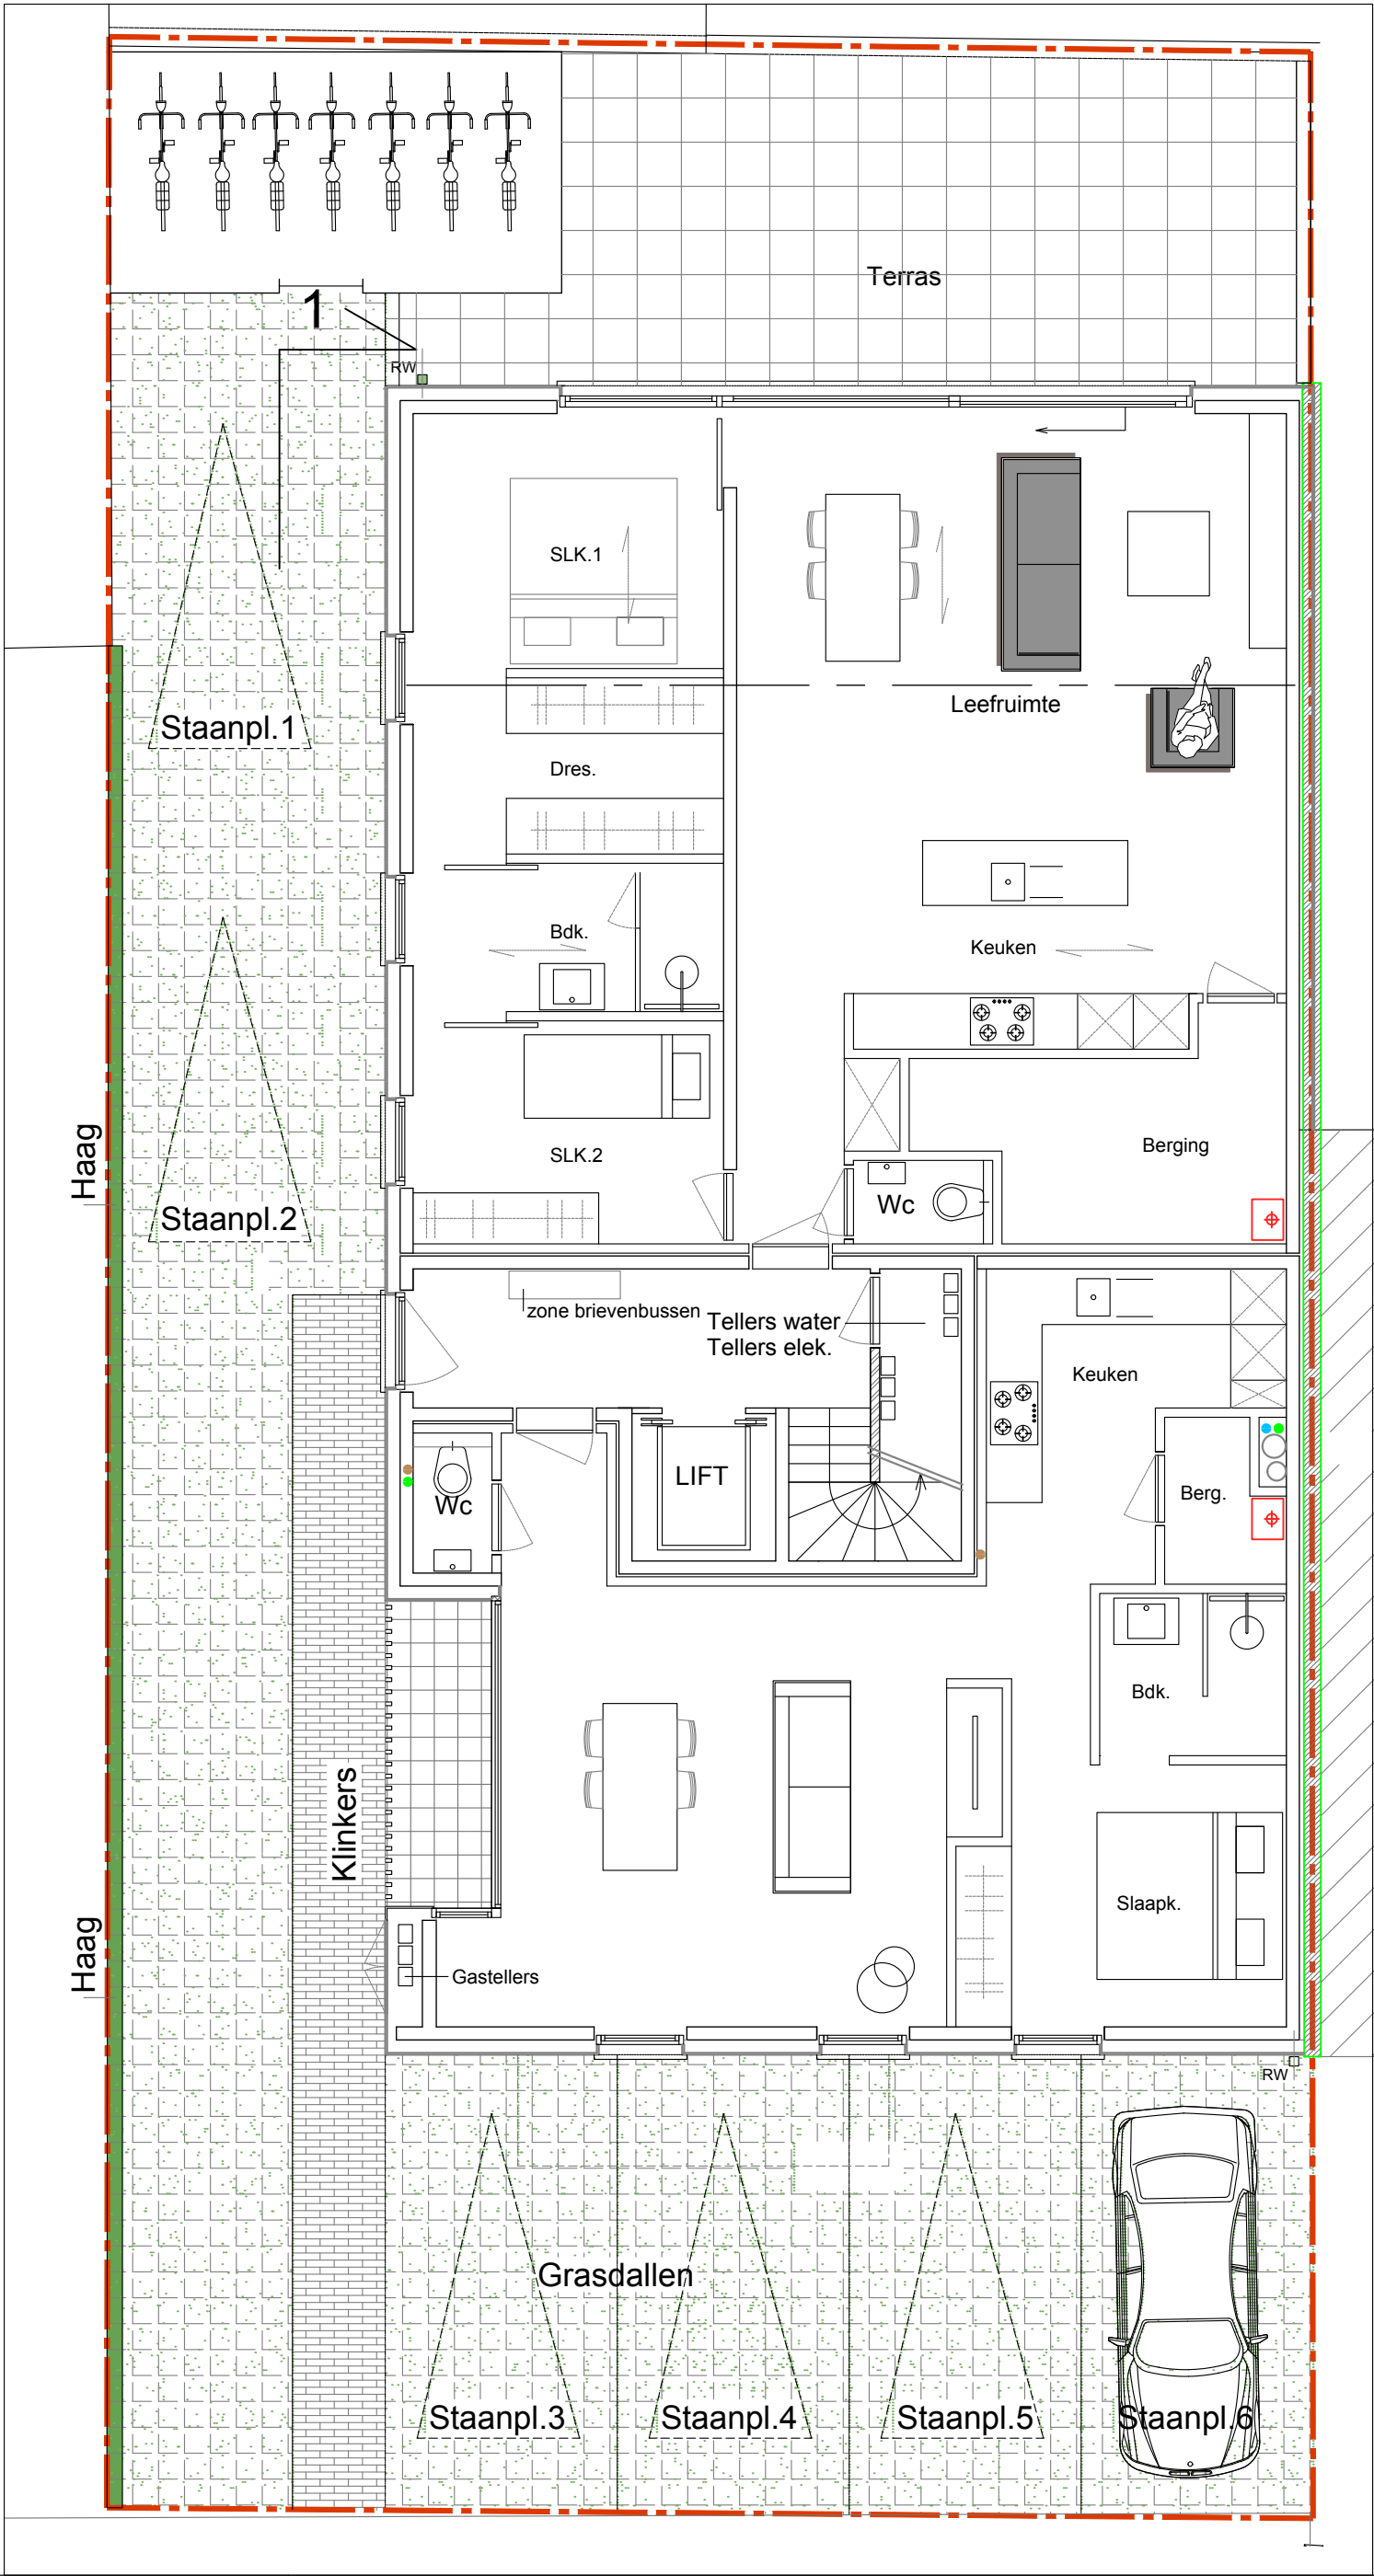

Project: Afbraak woning, bouwen van een meergezinswoning		Omgevingsplan	
Bouwheer: Bright City Bouwplaats: Juliaan Claerhoutstraat 7 B-8710 Wielsbeke Architect: 10 Architecten Ingenieur: Verbeke, Van Thuyne			 Bright City