




DOORSNEDE

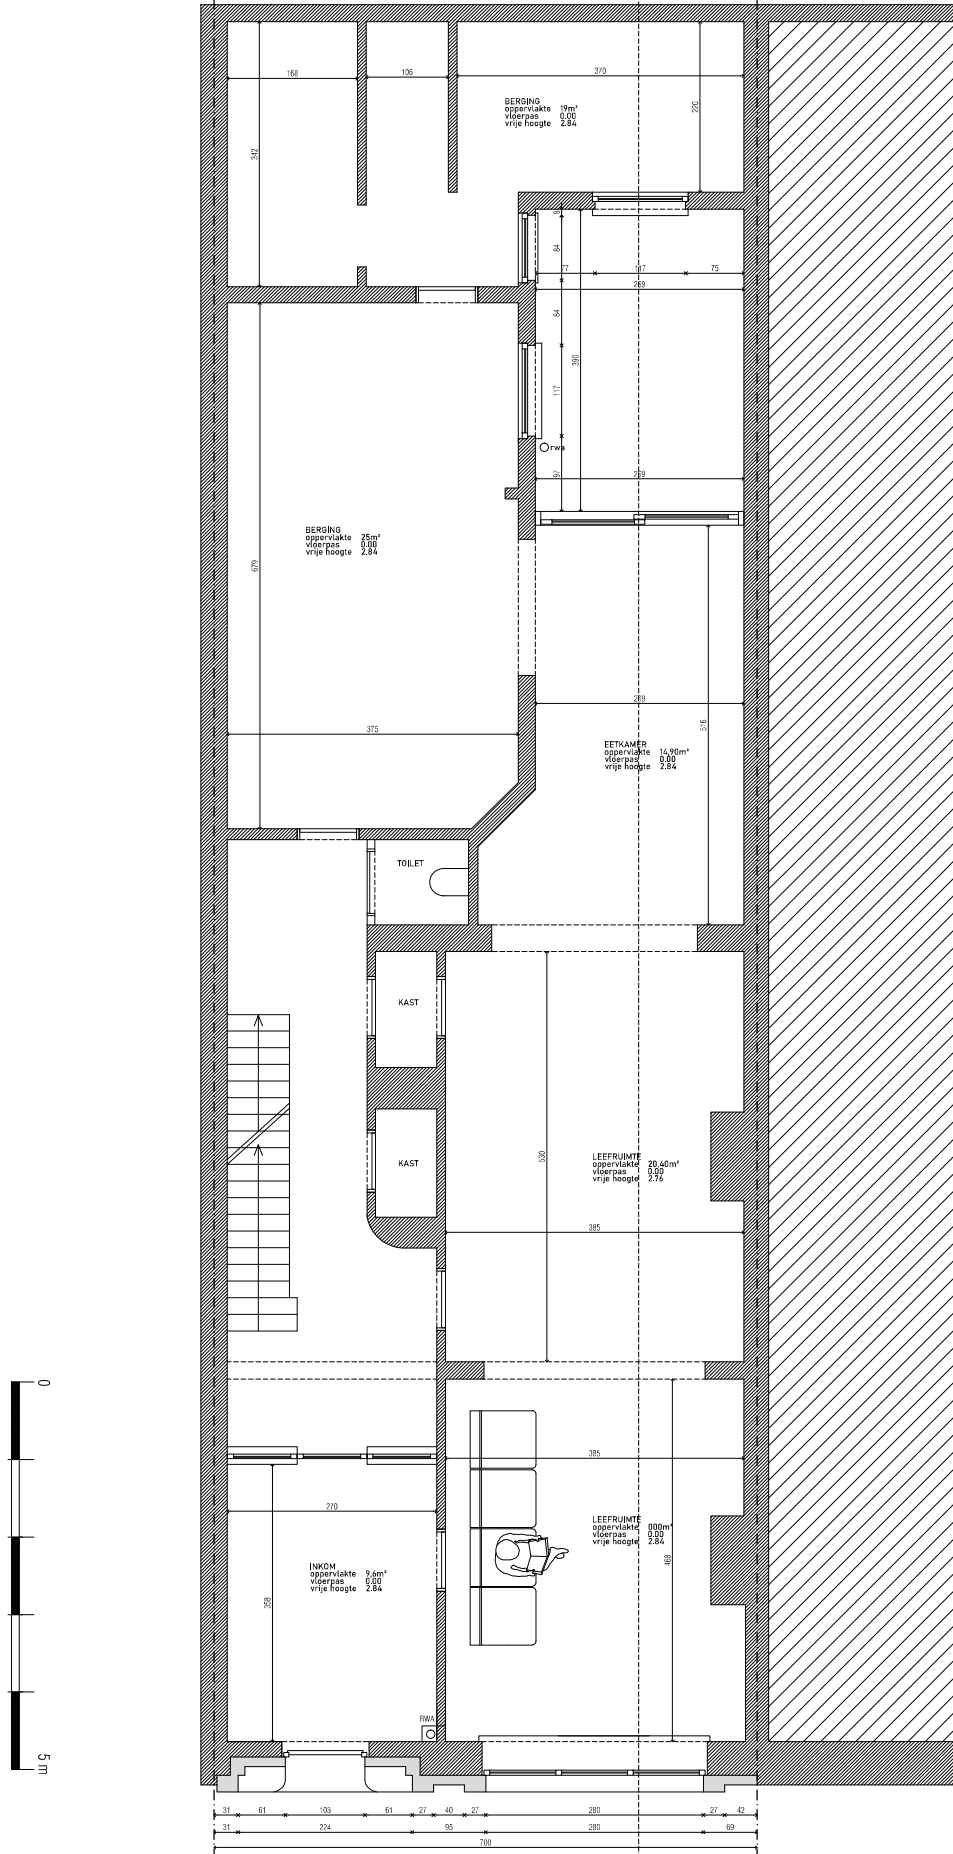

<p>VERBOUWEN RIJWONING : afbreken stuk van aanbouw</p>					
	<p>ARCHITECT ulia provoost pikensstraat 1 8400 oostende 0477/48 34 46 ulia@dagkantarchitecten.be</p>	<p>BOUWHEER Alain Uytgeerts Bouwmeestersstraat 1 8400 Oostende 0475 12 34 56 a.uytgeerts@hotmail.be</p>	<p>BOUWPLAATS Bouwmeestersstraat 1 8400 oostende</p>	<p>GRONDPLAN getijkvloers bestaand 01 / abc</p>	<p>SCHAAL 1/50 DATUM 30/04/2021</p>

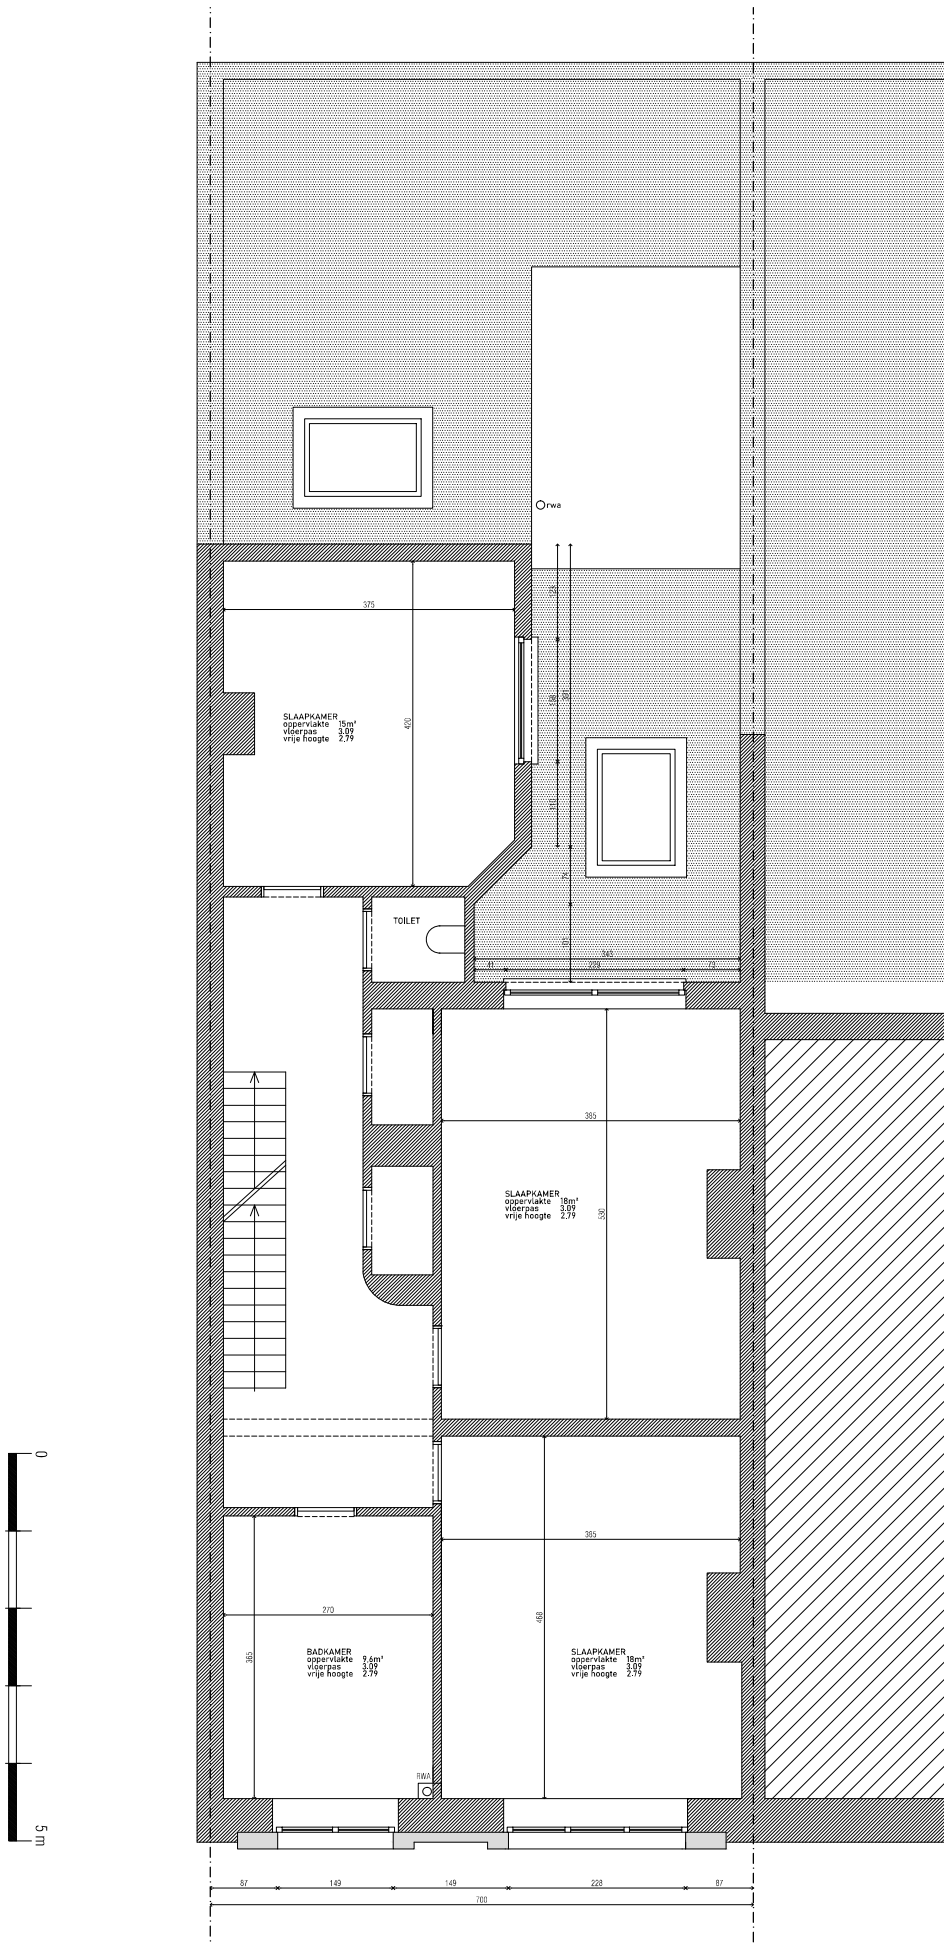

VERBOUWEN RIJWONING : afbreken stuk van aanbouw

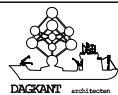

ARCHITECT
 ulfa provost
 plantenstraat 1 | 8400 oostende
 0477/48 34 46
 ulfa@dagkantarchitecten.be


BOUWHEER
 Alain Luygeerts
 Bouwmeestersstraat 1 | 8400 Oostende
 0475 12 34 55 |
 a.luygeerts@hotmail.be

BOUWPLAATS
 Bouwmeestersstraat 1 | 8400 oostende


GRONDPLAN
 eerste verdieping
 Bestand
 02 / abc

SCHAAL
 1/50
DATUM
 30/04/2021

0a

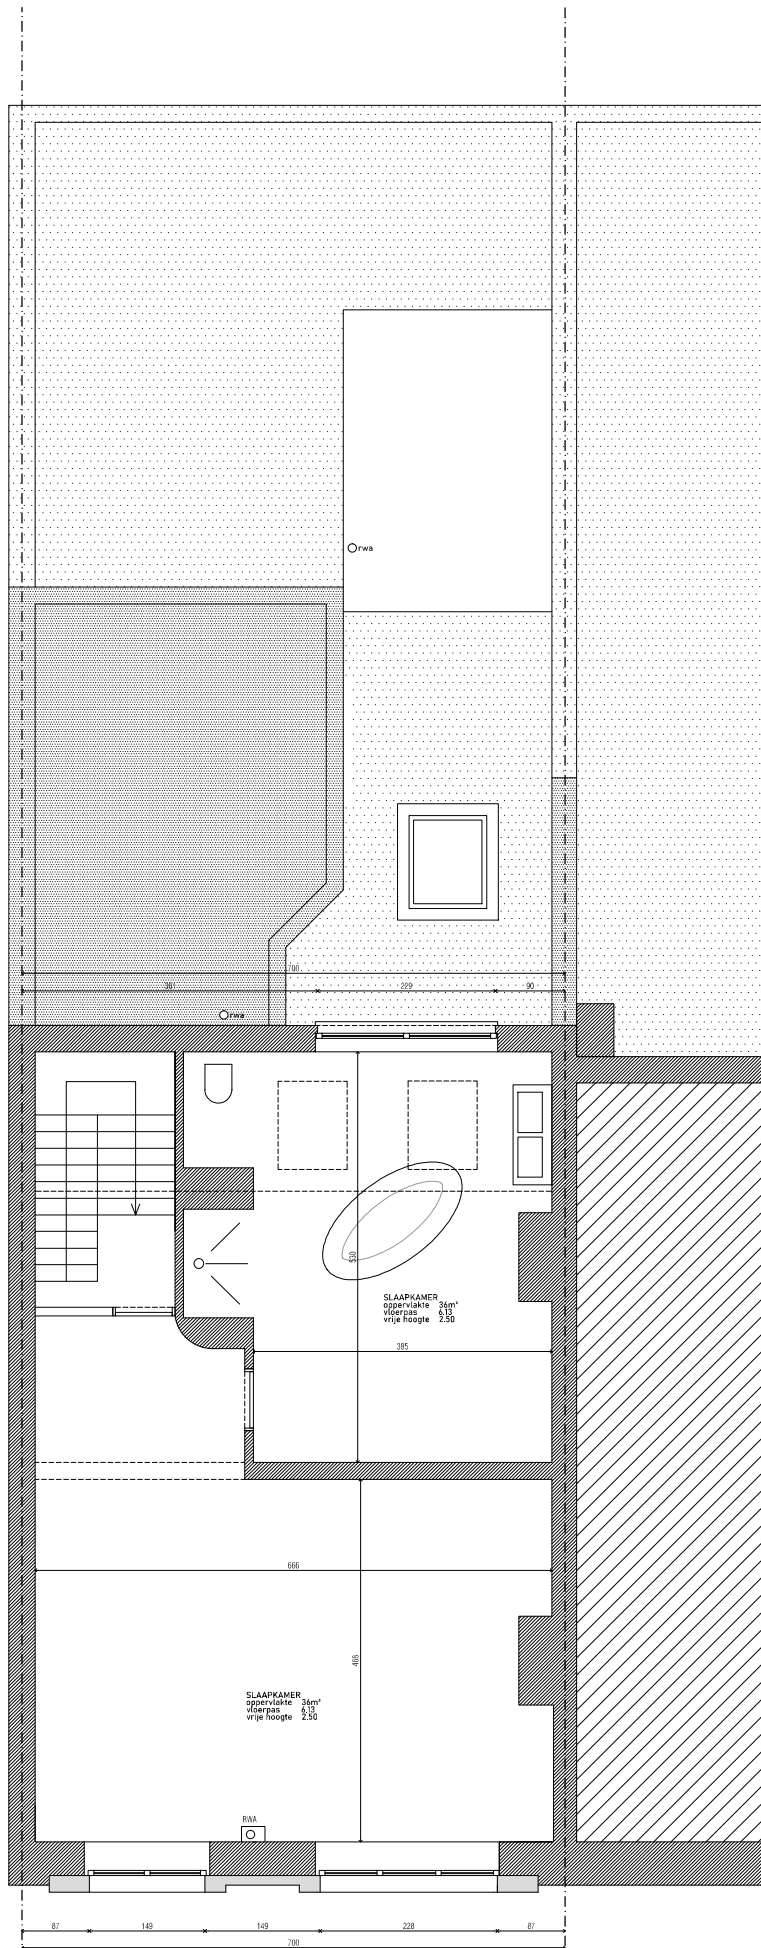

VERBOUWEN RIJWONING : afbreken stuk van aanbouw

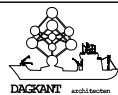

ARCHITECT
 ulfa provoost
 plantenstraat 1 | 8400 oostende
 0477/48 34 46
 ulfa@dagkantarchitecten.be


BOUWHEER
 Alain Uytgeerts
 Bouwmeestersstraat 1 | 8400 Oostende
 0475 12 34 56 |
 a.uytgeerts@hotmail.be

BOUWPLAATS
 Bouwmeestersstraat 1 | 8400 oostende


GRONDPLAN
 tweede verdieping
 bestaand
 03 / abc

SCHAAL
 1/50
DATUM
 30/04/2021

0a

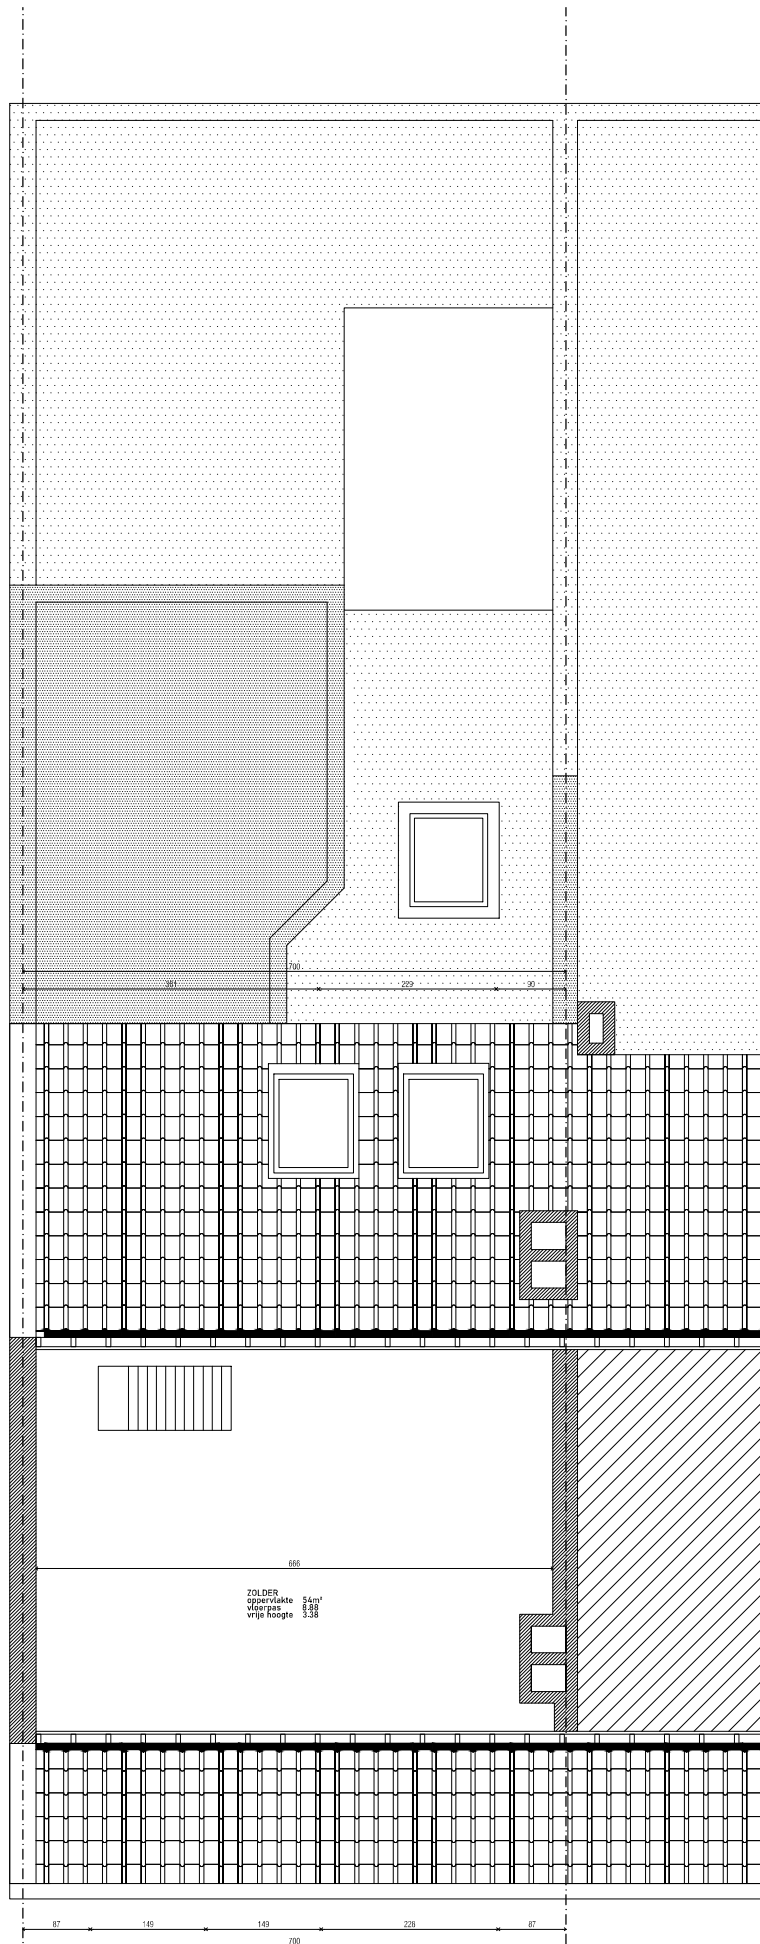

VERBOUWEN RIJWONING : afbreken stuk van aanbouw

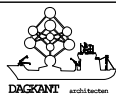

ARCHITECT
 ulfa provost
 plantenstraat 1 | 8400 oostende
 0477/48 34 46
 ulfa@dagkantarchitecten.be


BOUWHEER
 Alain Luygeerts
 Bouwmeestersstraat 1 | 8400 Oostende
 0475 12 34 56 |
 a.luygeerts@hotmail.be

BOUWPLAATS
 Bouwmeestersstraat 1 | 8400 oostende


GRONDPLAN
 dakverdieping
 bestaand
 04 / abc

SCHAAL
 1/50
DATUM
 30/04/2021


0a

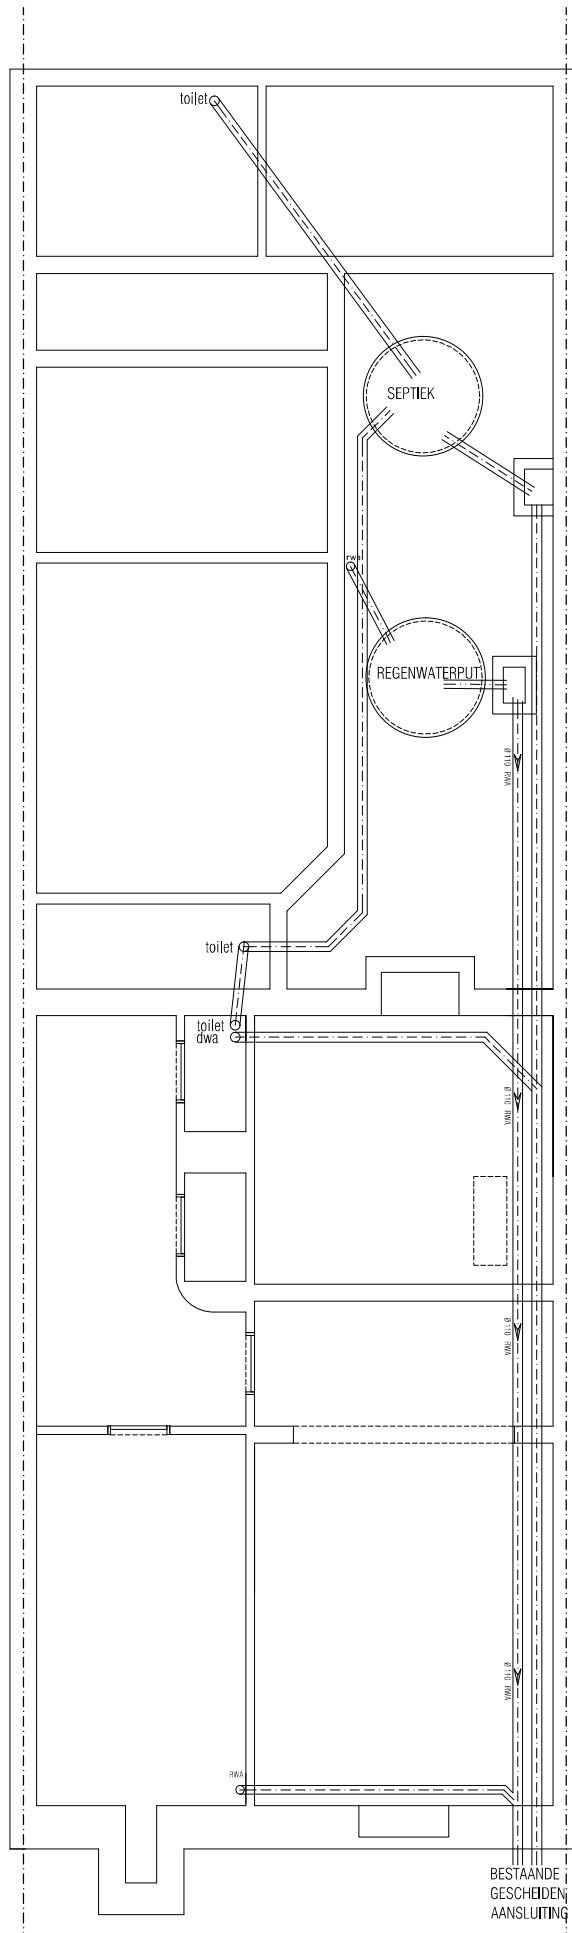

VERBOUWEN RIJWONING : afbreken stuk van aanbouw					
	ARCHITECT	BOUWHEER	BOUWPLAATS	GRONDPLAN	SCHAAL
	ulla provost plantenstraat 1 8400 oostende 0477/48 34 46 ulla@dagkantarchitecten.be	Alain Luytgeerts Bouwmeestersstraat 1 8400 Oostende 0475 12 34 56 a.luytgeerts@hotmail.be	Bouwmeestersstraat 1 8400 oostende	indeling bestaand 05 / abc	1/50 DATUM 30/04/2021

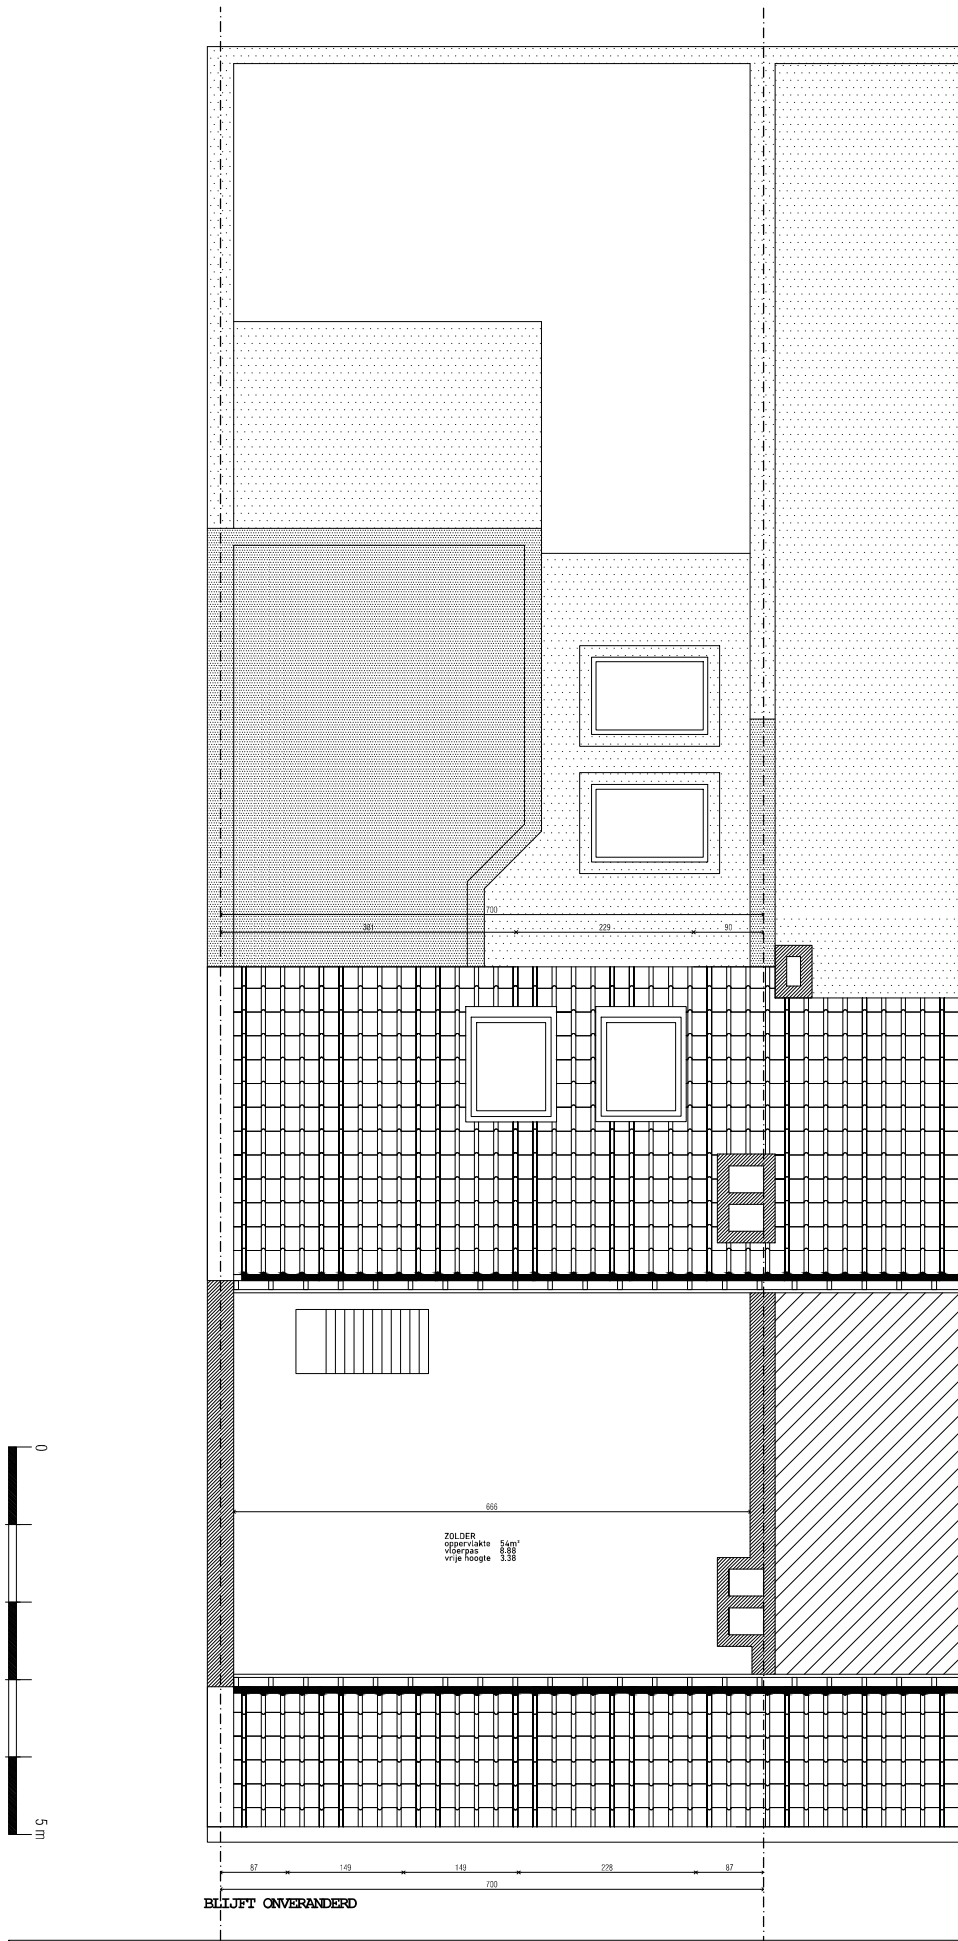

VERBOUWEN RIJWONING : afbreken stuk van aanbouw

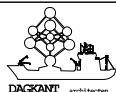

ARCHITECT

ulfa provost
plantenstraat 1 | 8400 oostende
0477/48 34 46
ulfa@dagkantarchitecten.be

BOUWHEER

Alain Luytgeerts
Bouwmeestersstraat 1 | 8400 Oostende
0475 12 34 56 |
a.luytgeerts@hotmail.be

BOUWPLAATS

Bouwmeestersstraat 1 | 8400 oostende

GRONDPLAN

tweede verdieping
nieuw
09 / abc


SCHAAL

1/50


DATUM

30/04/2021

0a

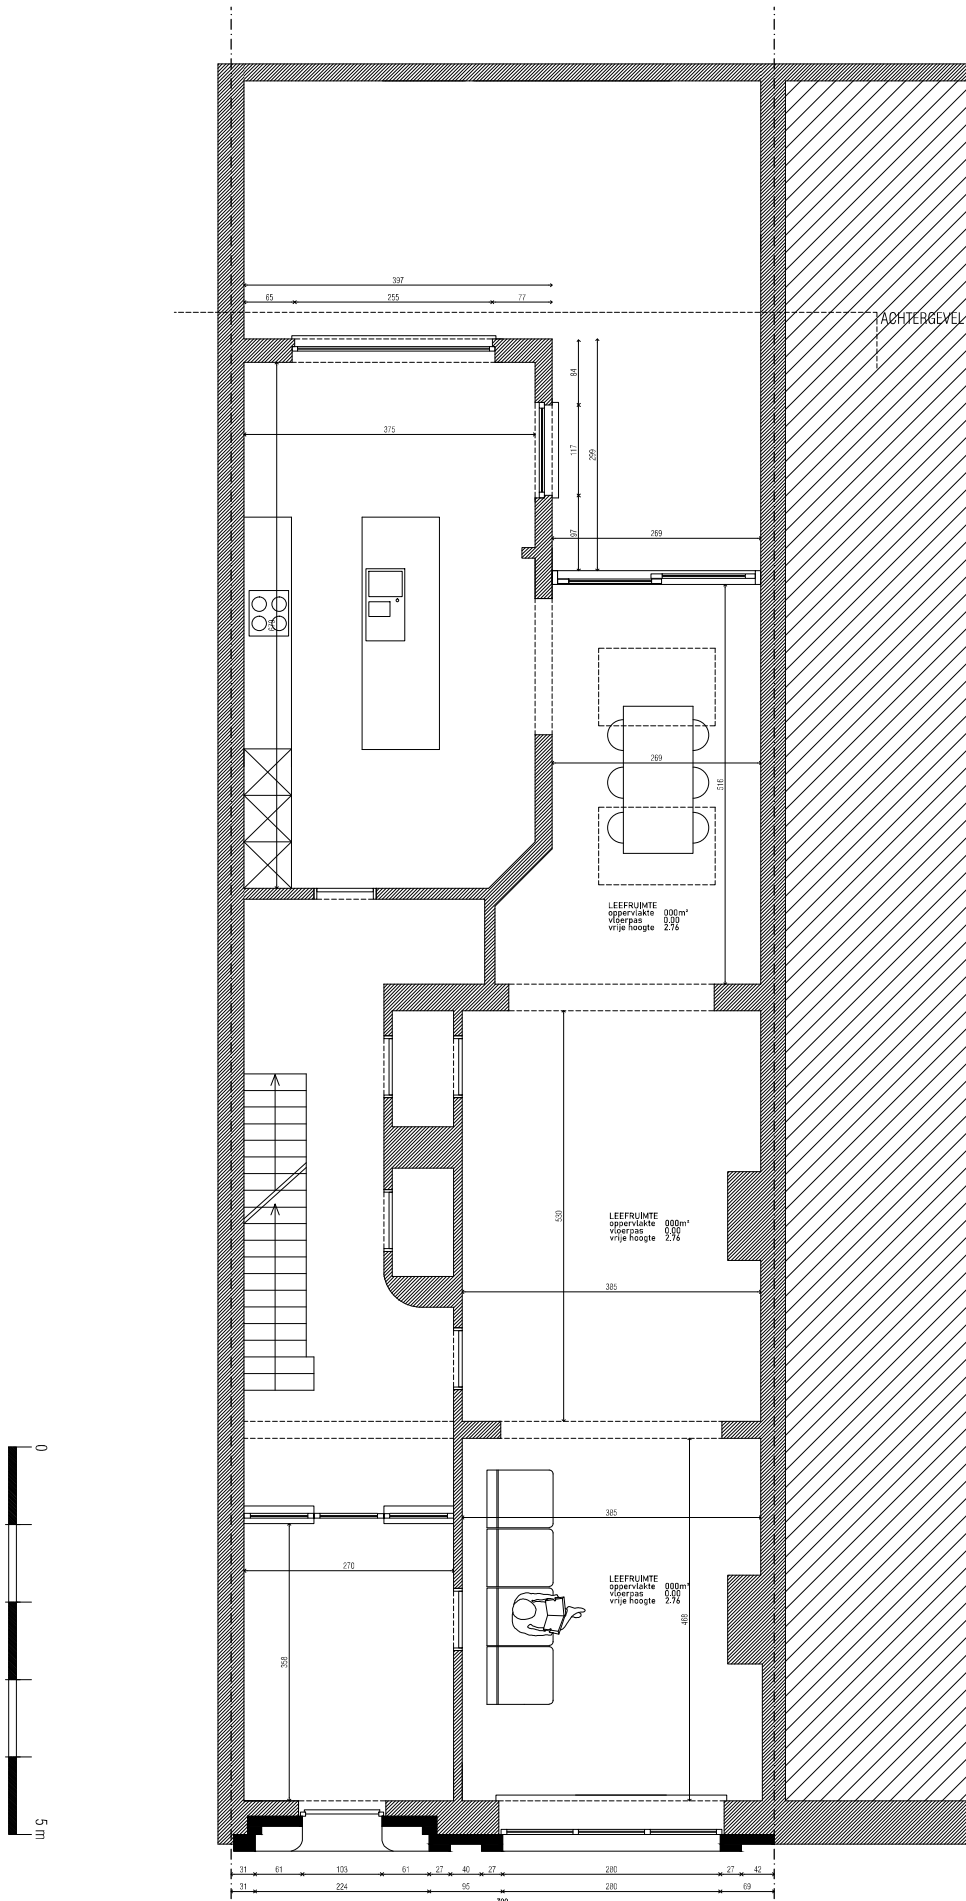

VERBOUWEN RIJWONING : afbreken stuk van aanbouw

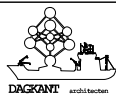

ARCHITECT
 ulfa provoost
 plantenstraat 1 | 8400 oostende
 0477/48 34 46
 ulfa@dagkantarchitecten.be


BOUWHEER
 Alain Uytgeerts
 Bouwmeestersstraat 1 | 8400 Oostende
 0475 12 34 56 |
 a.uytgeerts@hotmail.be

BOUWPLAATS
 Bouwmeestersstraat 1 | 8400 oostende


GRONDPLAN
 getijkvloers nieuw
 06 / abc

SCHAAL
 1/50
DATUM
 30/04/2021

0a

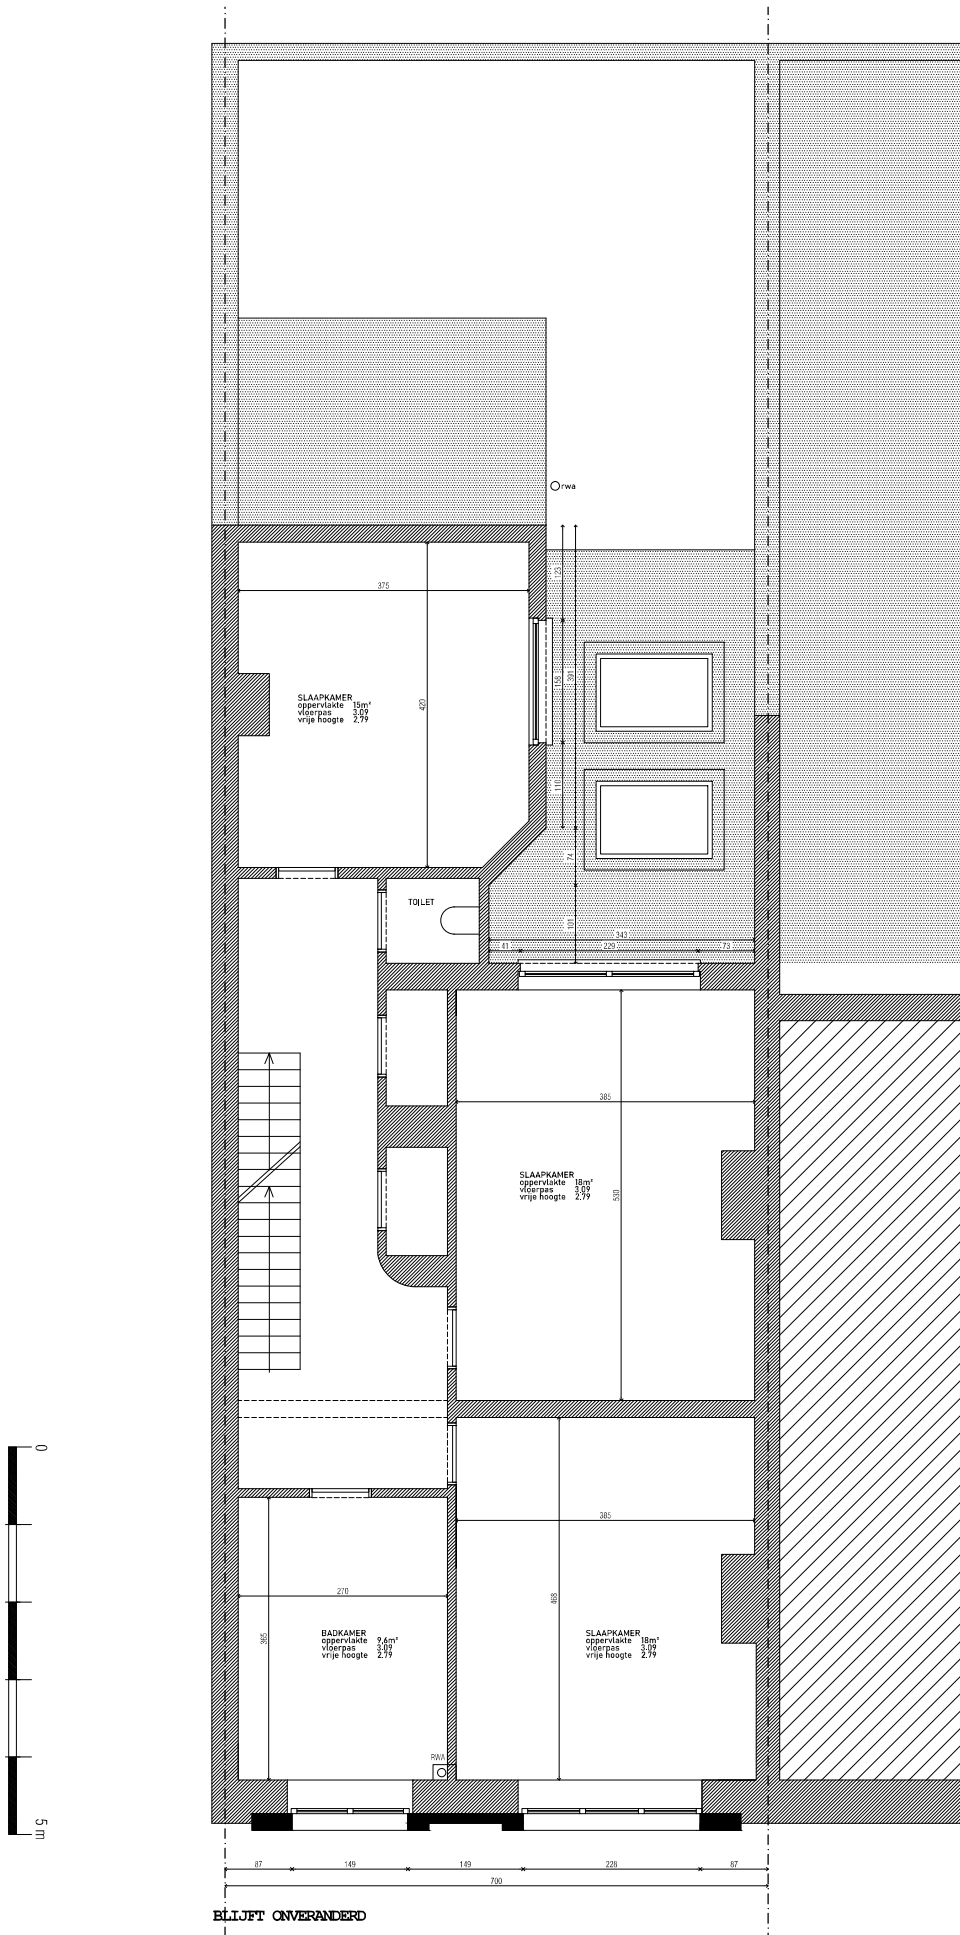

VERBOUWEN RIJWONING : afbreken stuk van aanbouw

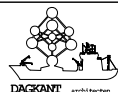

ARCHITECT
 ulfa provoost
 plantensstraat 1 | 8400 oostende
 0477/48 34 46
 ulfa@dagkantarchitecten.be


BOUWHEER
 Alain Uytgeerts
 Bouwmeestersstraat 1 | 8400 Oostende
 0475 12 34 56 |
 a.uytgeerts@hotmail.be

BOUWPLAATS
 Bouwmeestersstraat 1 | 8400 oostende


GRONDPLAN
 eerste verdieping
 nieuw
 07 / abc

SCHAAL
 1/50
DATUM
 30/04/2021

0a

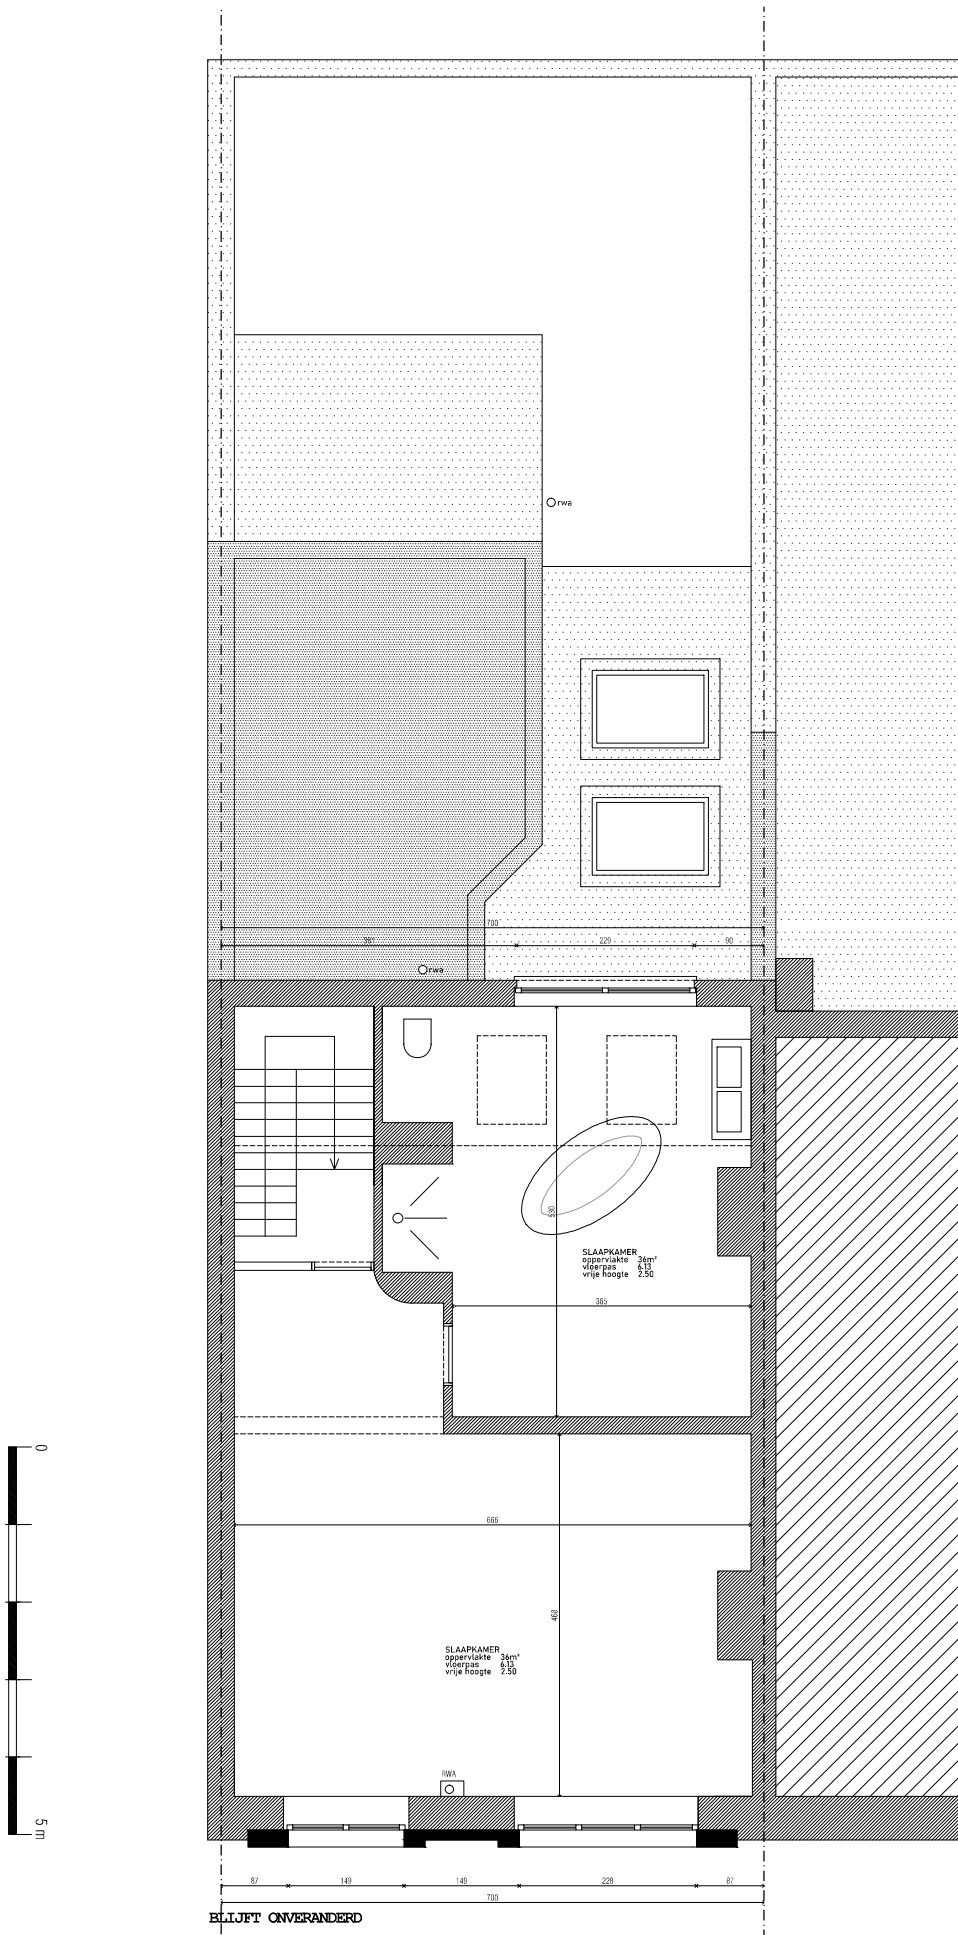

VERBOUWEN RIJWONING : afbreken stuk van aanbouw

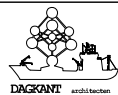

ARCHITECT
 ulfa provoost
 plantenstraat 1 | 8400 oostende
 0477/48 34 46
 ulfa@dagkantarchitecten.be


BOUWHEER
 Alain Uytgeerts
 Bouwmeestersstraat 1 | 8400 Oostende
 0475 12 34 56 |
 a.uytgeerts@hotmail.be

BOUWPLAATS
 Bouwmeestersstraat 1 | 8400 oostende


GRONDPLAN
 tweede verdieping
 nieuw
 08 / abc

SCHAAL
 1/50
DATUM
 30/04/2021

0a

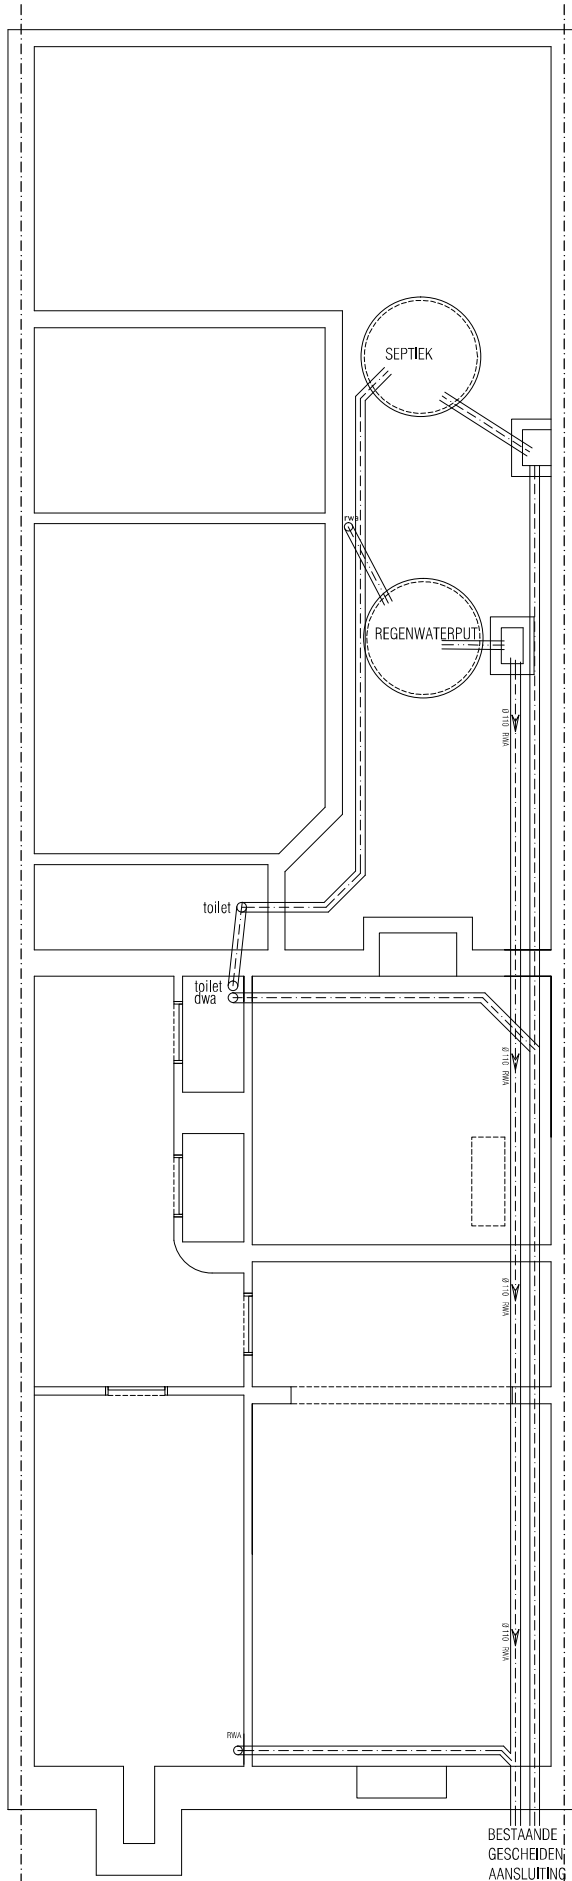

VERBOUWEN RIJWONING : afbreken stuk van aanbouw

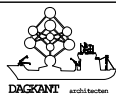

ARCHITECT
 ulia provost
 plantenstraat 1 | 8400 oostende
 0477/48 34 46
 ulia@dagkantarchitecten.be


BOUWHEER
 Alain Luytgeerts
 Bouwmeestersstraat 1 | 8400 Oostende
 0475 12 34 56 |
 a.luytgeerts@hotmail.be

BOUWPLAATS
 Bouwmeestersstraat 1 | 8400 oostende


GRONDPLAN
 tweede verdieping
 nieuw
 10 / abc

SCHAAL
 1/50
DATUM
 30/04/2021

oa

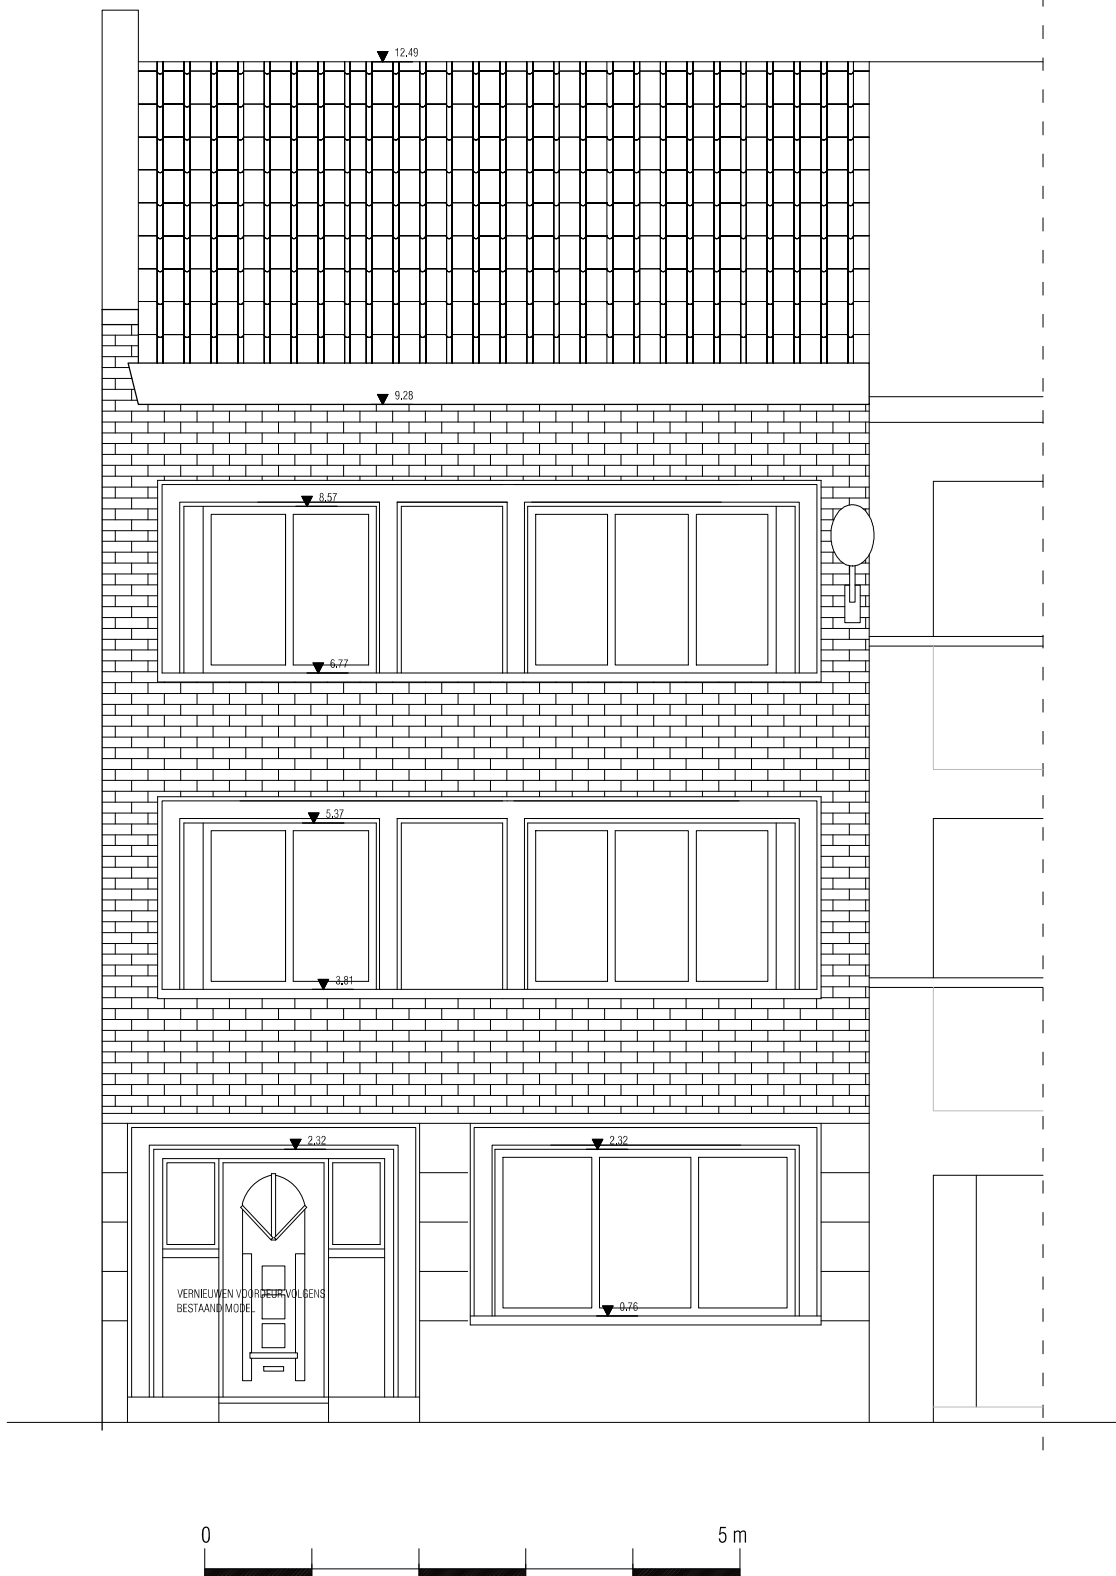

VERBOUWEN RIJWONING : afbreken stuk van aanbouw

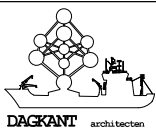

ARCHITECT
 ulla provoost
 plantenstraat 1 | 8400 oostende
 0477/48 34 46
 ulla@dagkantarchitecten.be


BOUWHEER
 Alain Uytgeerts
 Bouwmeestersstraat 1 | 8400 Oostende
 0475 12 34 56 |
 a.uytgeerts@hotmail.be

BOUWPLAATS
 Bouwmeestersstraat 1 | 8400 oostende


GEVEL
 voorgevel bestaand
 11 / abc

SCHAAL
 1/50
DATUM
 30/04/2021

0a

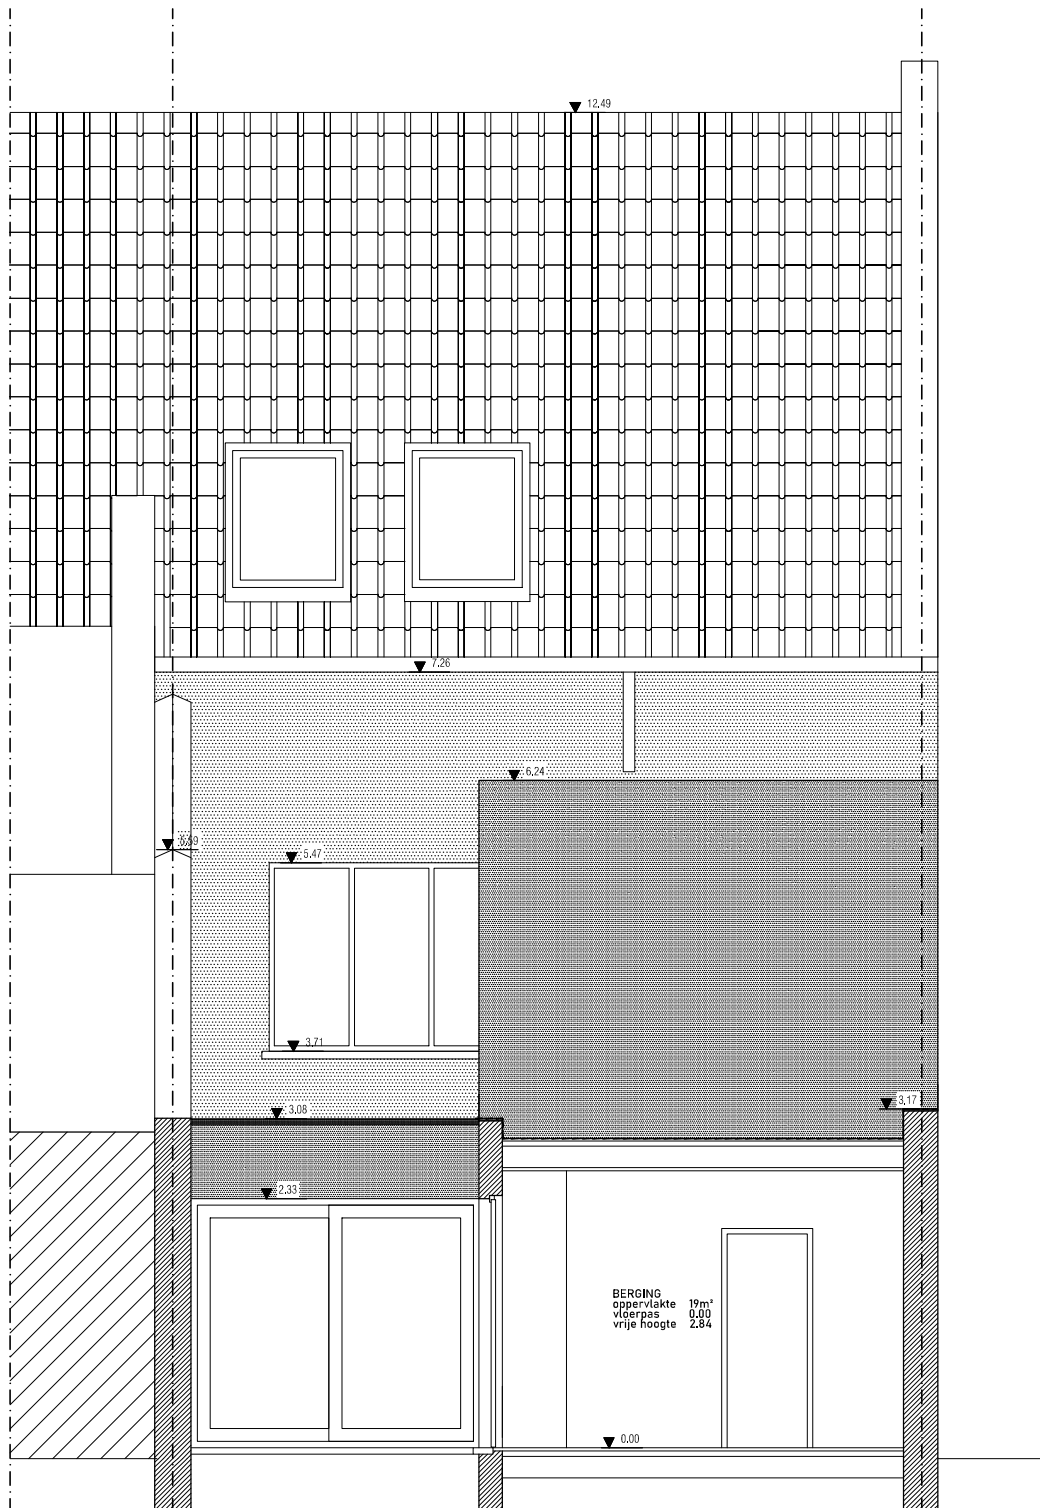

VERBOUWEN RIJWONING : afbreken stuk van aanbouw

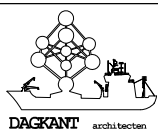

ARCHITECT

ulla provoost
plantenstraat 1 | 8400 oostende
0477/48 34 46
ulla@dagkantarchitecten.be

BOUWHEER

Alain Uytgeerts
Bouwmeestersstraat 1 | 8400 Oostende
0475 12 34 56 |
a.uytgeerts@hotmail.be

BOUWPLAATS

Bouwmeestersstraat 1 | 8400 oostende

GEVEL

achtergevel bestaand
12 / abc


SCHAAL

1/50


DATUM

30/04/2021

0a

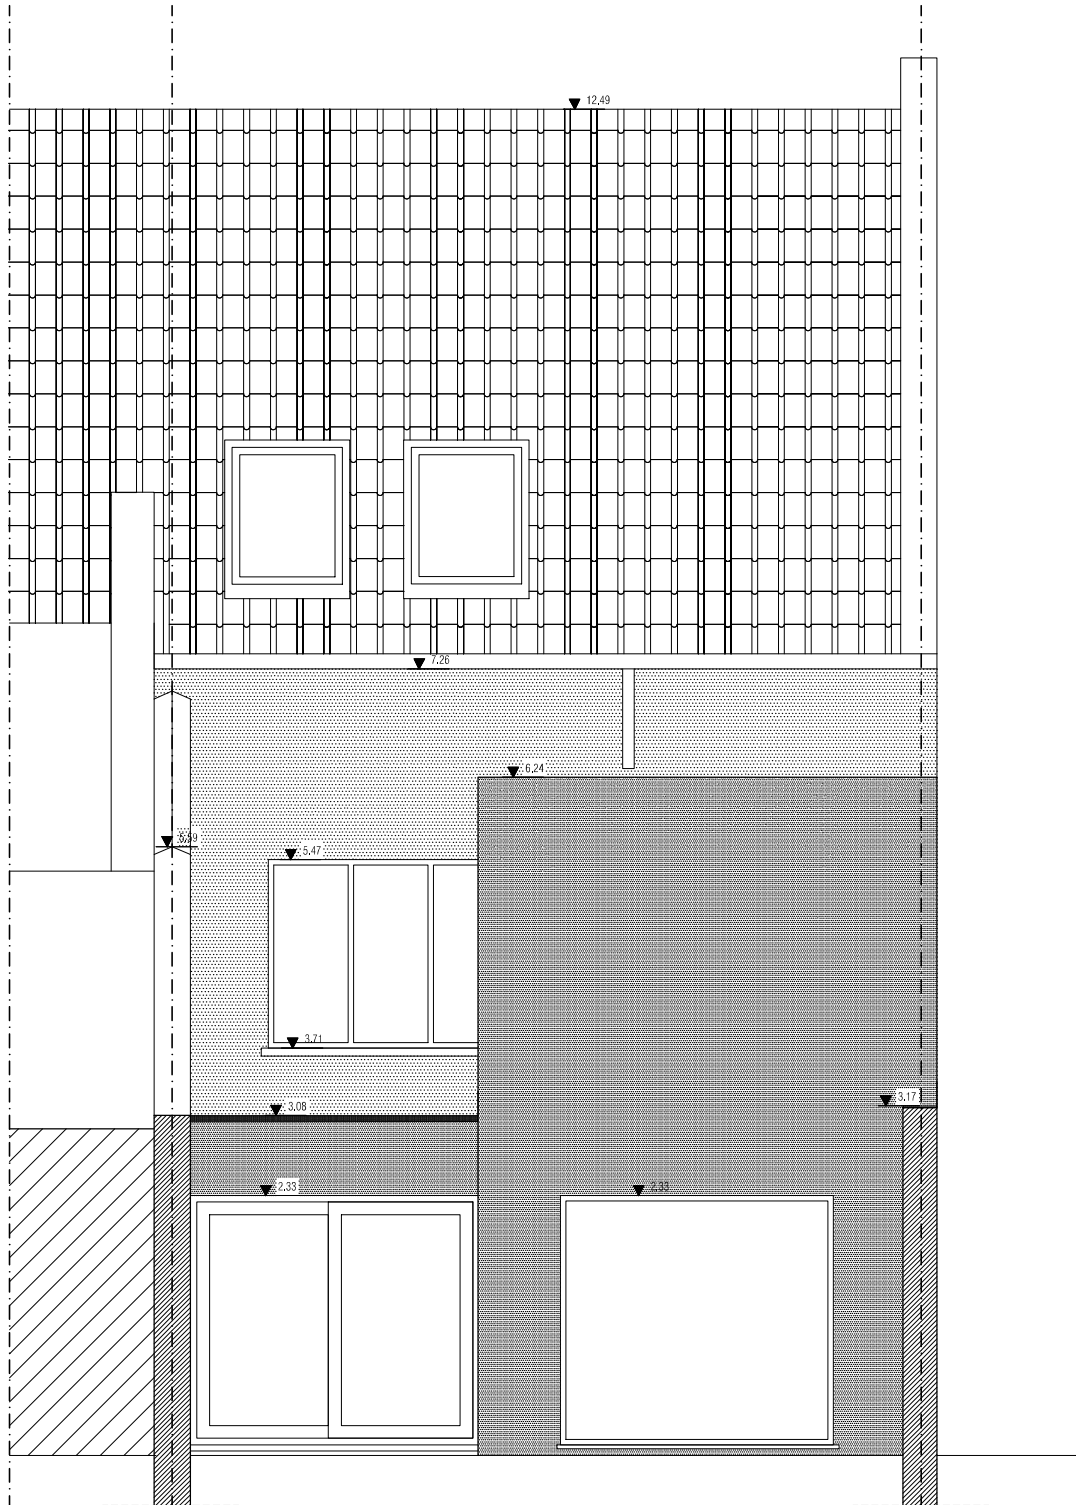

VERBOUWEN RIJWONING : afbreken stuk van aanbouw

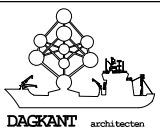

ARCHITECT
 ulla provoost
 plantenstraat 1 | 8400 oostende
 0477/48 34 46
 ulla@dagkantarchitecten.be


BOUWHEER
 Alain Uytgeerts
 Bouwmeestersstraat 1 | 8400 Oostende
 0475 12 34 56 |
 a.uytgeerts@hotmail.be

BOUWPLAATS
 Bouwmeestersstraat 1 | 8400 oostende


GEVEL
 achtergevel nieuw
 14 / abc

SCHAAL
 1/50
DATUM
 30/04/2021

0a

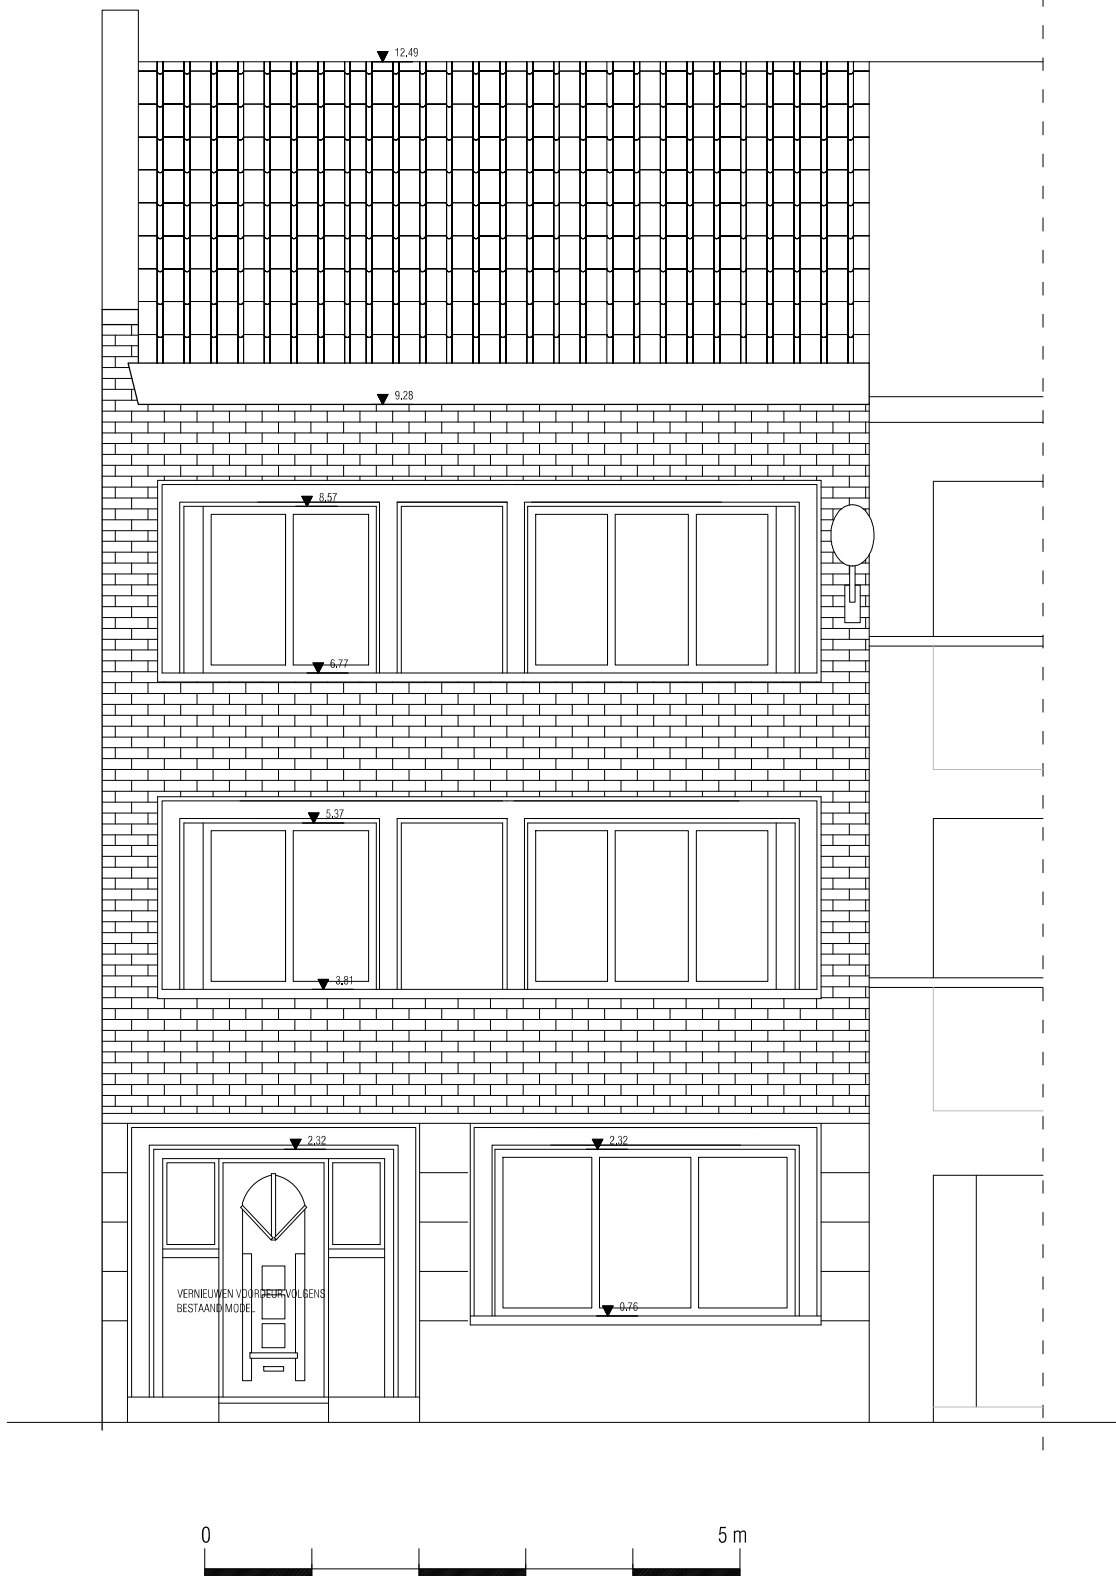

VERBOUWEN RIJWONING : afbreken stuk van aanbouw

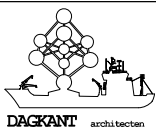

ARCHITECT
 ulla provoost
 plantenstraat 1 | 8400 oostende
 0477/48 34 46
 ulla@dagkantarchitecten.be

BOUWHEER
 Alain Uytgeerts
 Bouwmeestersstraat 1 8400 Oostende
 0475 12 34 56 |
 a.uytgeerts@hotmail.be

BOUWPLAATS
 Bouwmeestersstraat 1 | 8400 oostende

GEVEL
 voorgevel nieuw
 13 / abc

SCHAAL
 1/50
DATUM
 30/04/2021

0a