


recommandé du
carrelage en céramique
sur bassin extérieur (le
plus bas) si pas
possible en fonction
des niveaux à
construire

drain + empiétement
cailloux + bordure

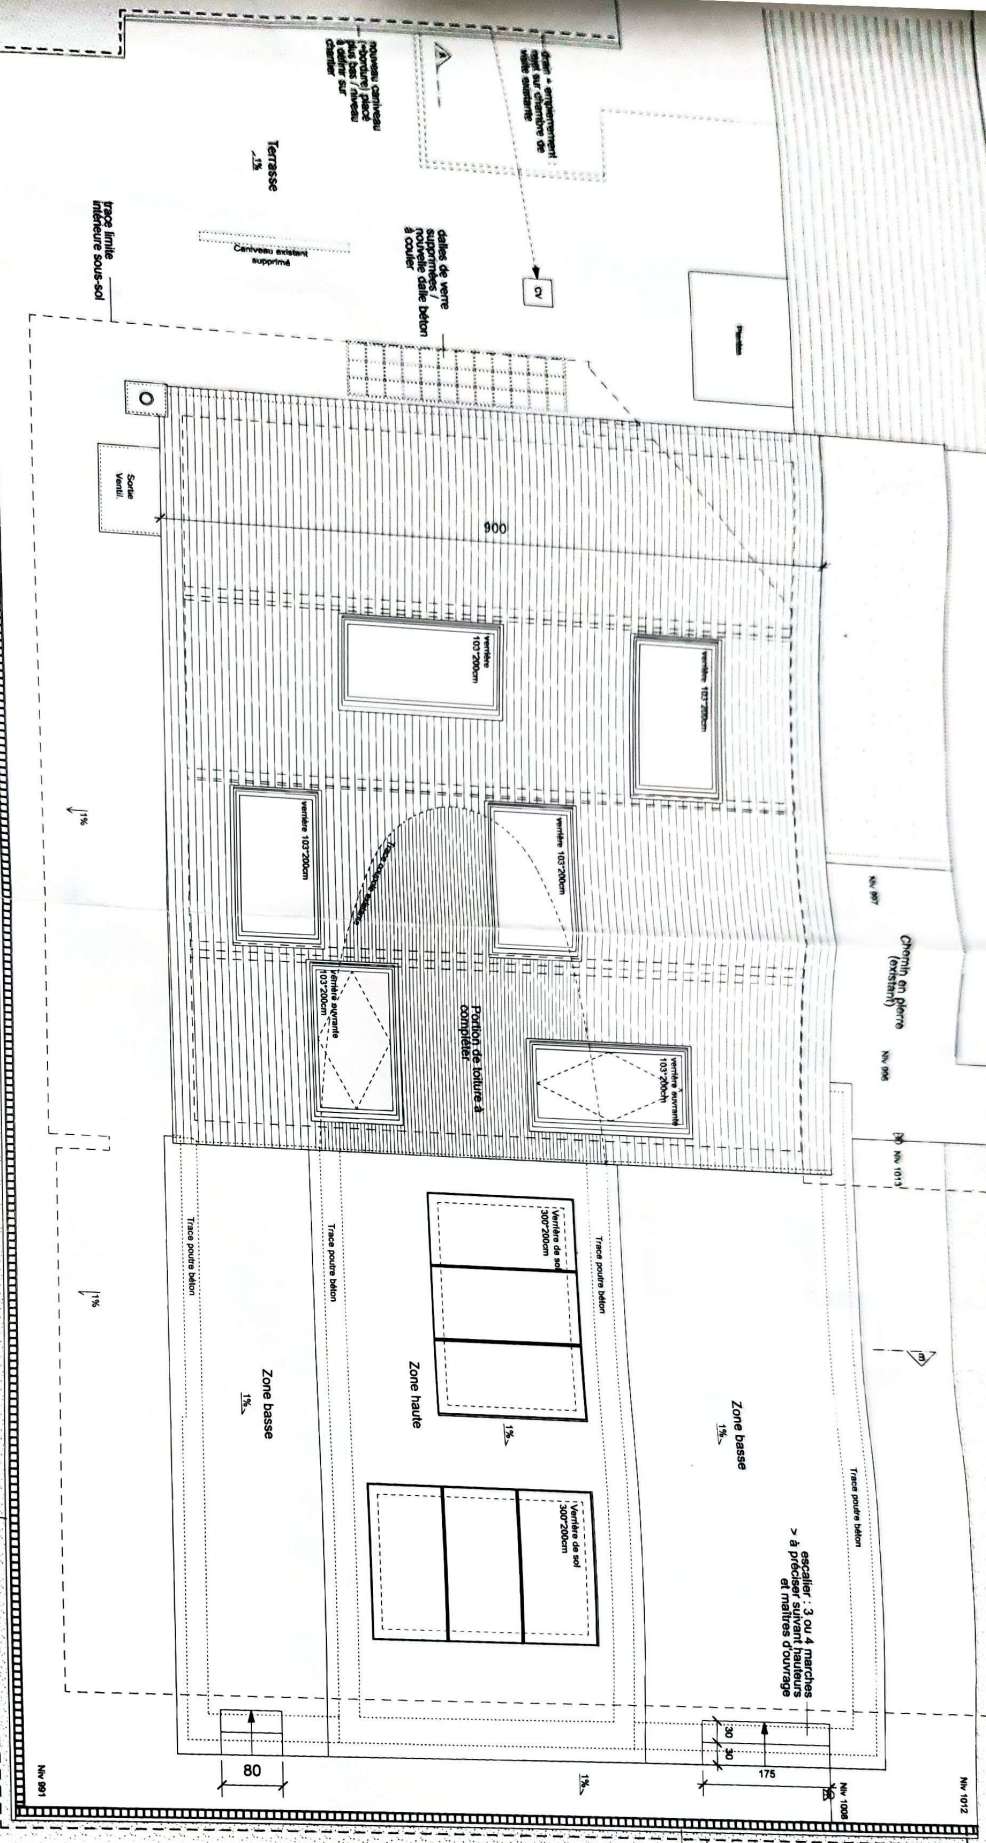

drain + empiétement :
point de rejet à définir

2%

2%

1%

prévoir pentes en "pointe de
diamant" sur massif en béton
existant pour évacuer les eaux
latéralement

prévoir retour du drain +
massif en béton sur une
longueur de +/- 1,2m

N+ 800

cailloux + bordure

N+ 801

N+ 802

MAÎTRE DE L'OUVRAGE
M. Igor Fromont
chaussée de Waive 133 - 1560 Hoeilaert

TRANSFORMATION D'UNE PISCINE

Situation projetée : Plan toiture
plan chantier du 04/12/13

PR-02

ARCHITECTES

Rekke + Raas, architectes(n)
V. Welemans Ceuppens 435 - 1180 Bruxelles tél/fax: 02 648 49 35


MAÎTRE DE L'OUVRAGE


M. Igor Fromont
chaussée de Wavre 133 - 1560 Hoeslaert

TRANSFORMATION D'UNE PISCINE

Situation projetée : Plan sous-sol


PR-01

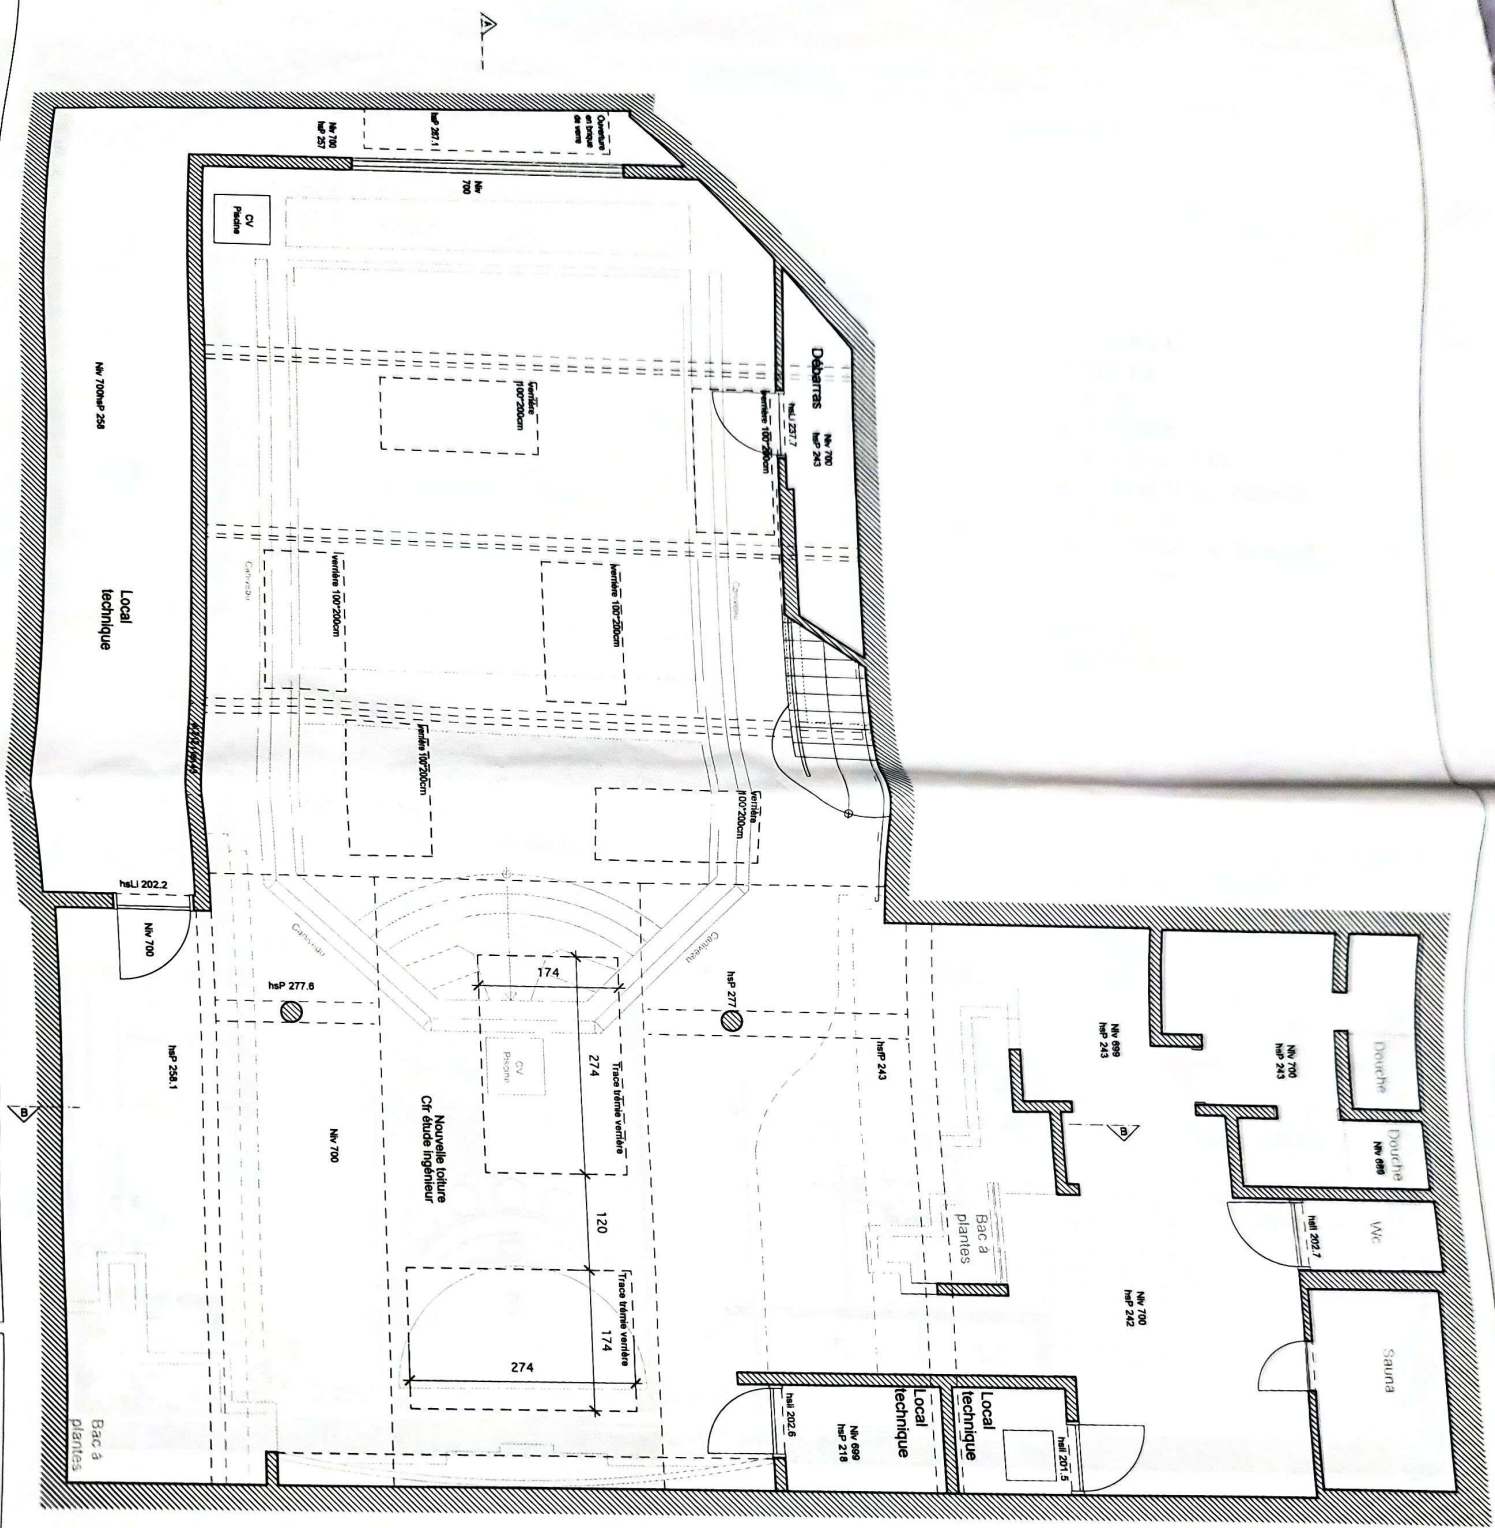


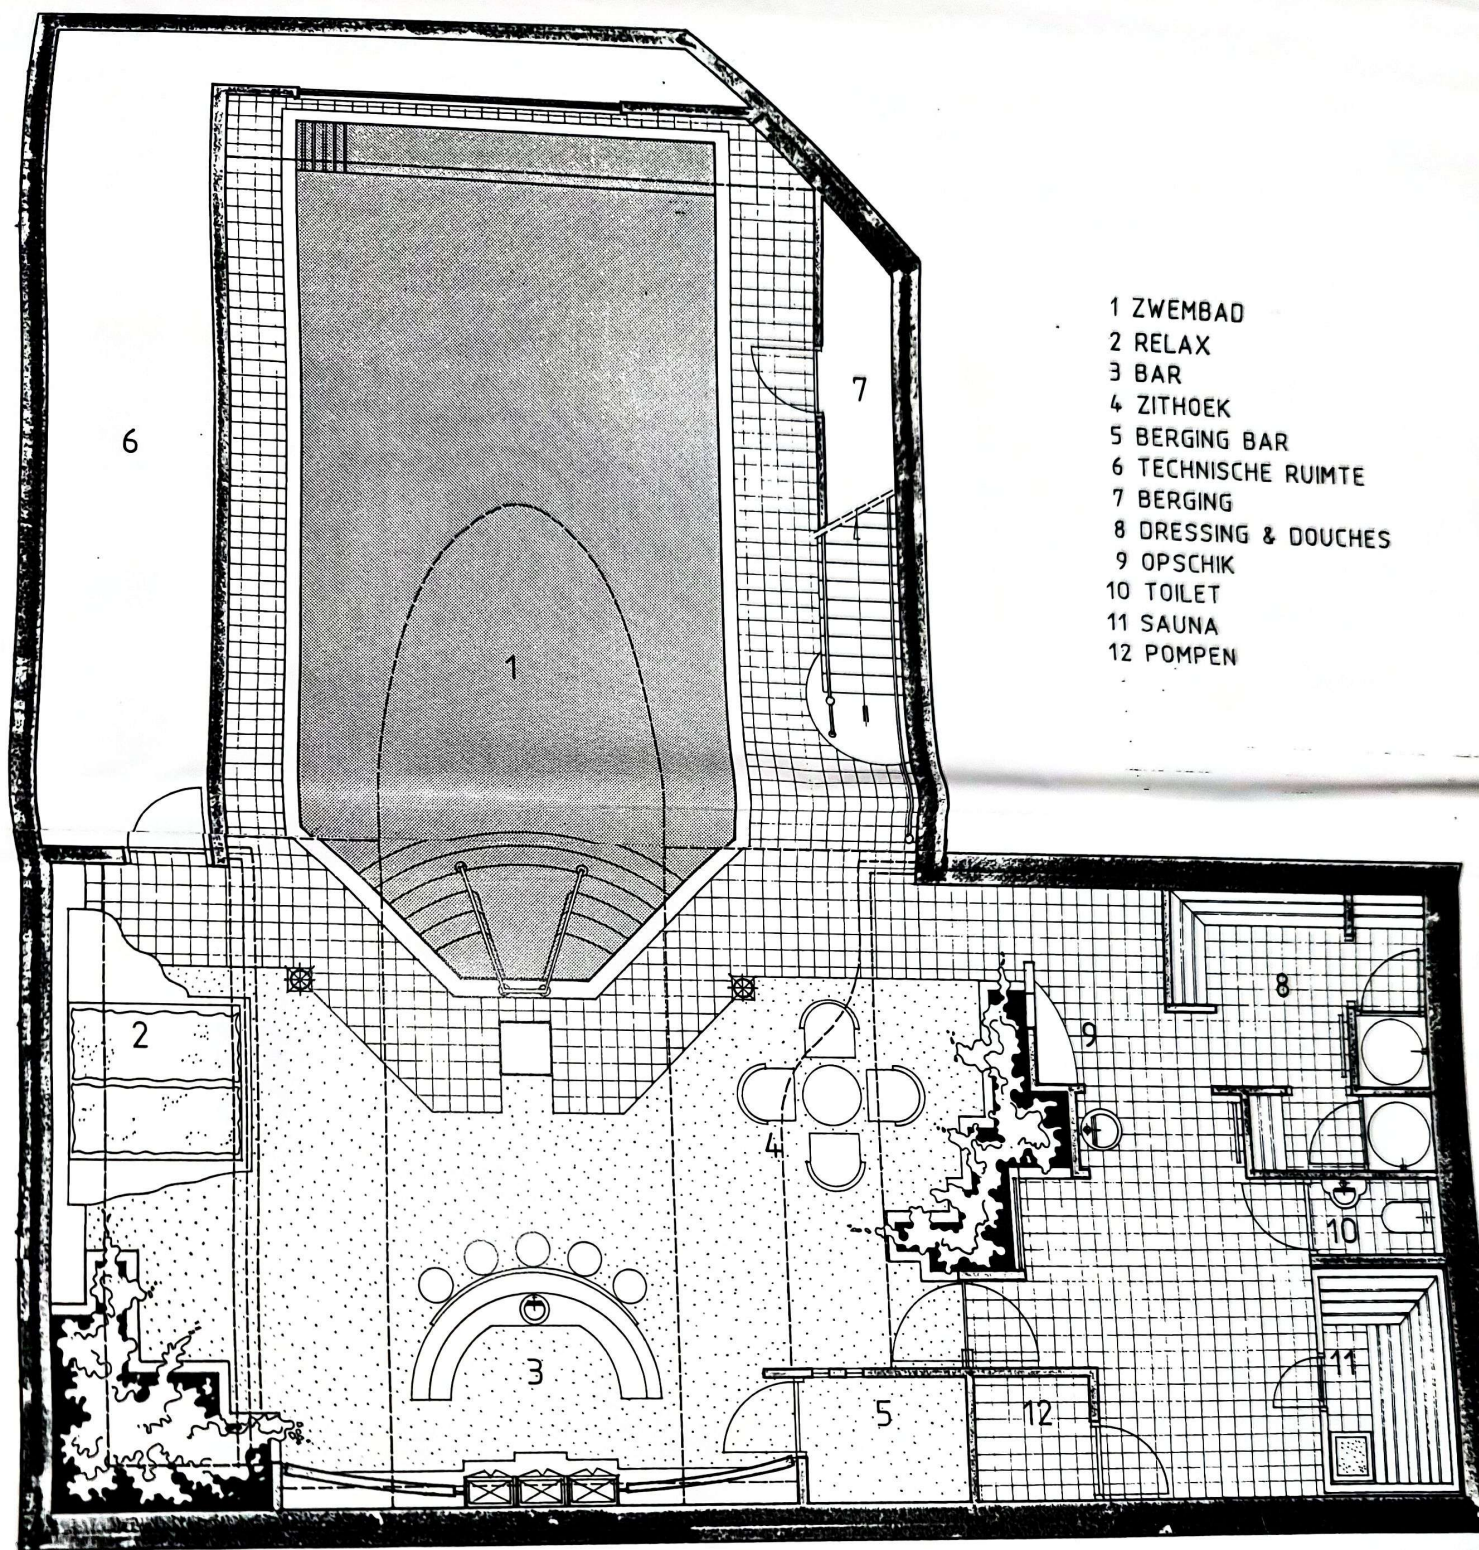

- 1 ZWEMBAD
- 2 RELAX
- 3 BAR
- 4 ZITHOEK
- 5 BERGING BAR
- 6 TECHNISCHE RUIMTE
- 7 BERGING
- 8 DRESSING & DOUCHES
- 9 OPSCHIK
- 10 TOILET
- 11 SAUNA
- 12 POMPEN

VERDIEPING

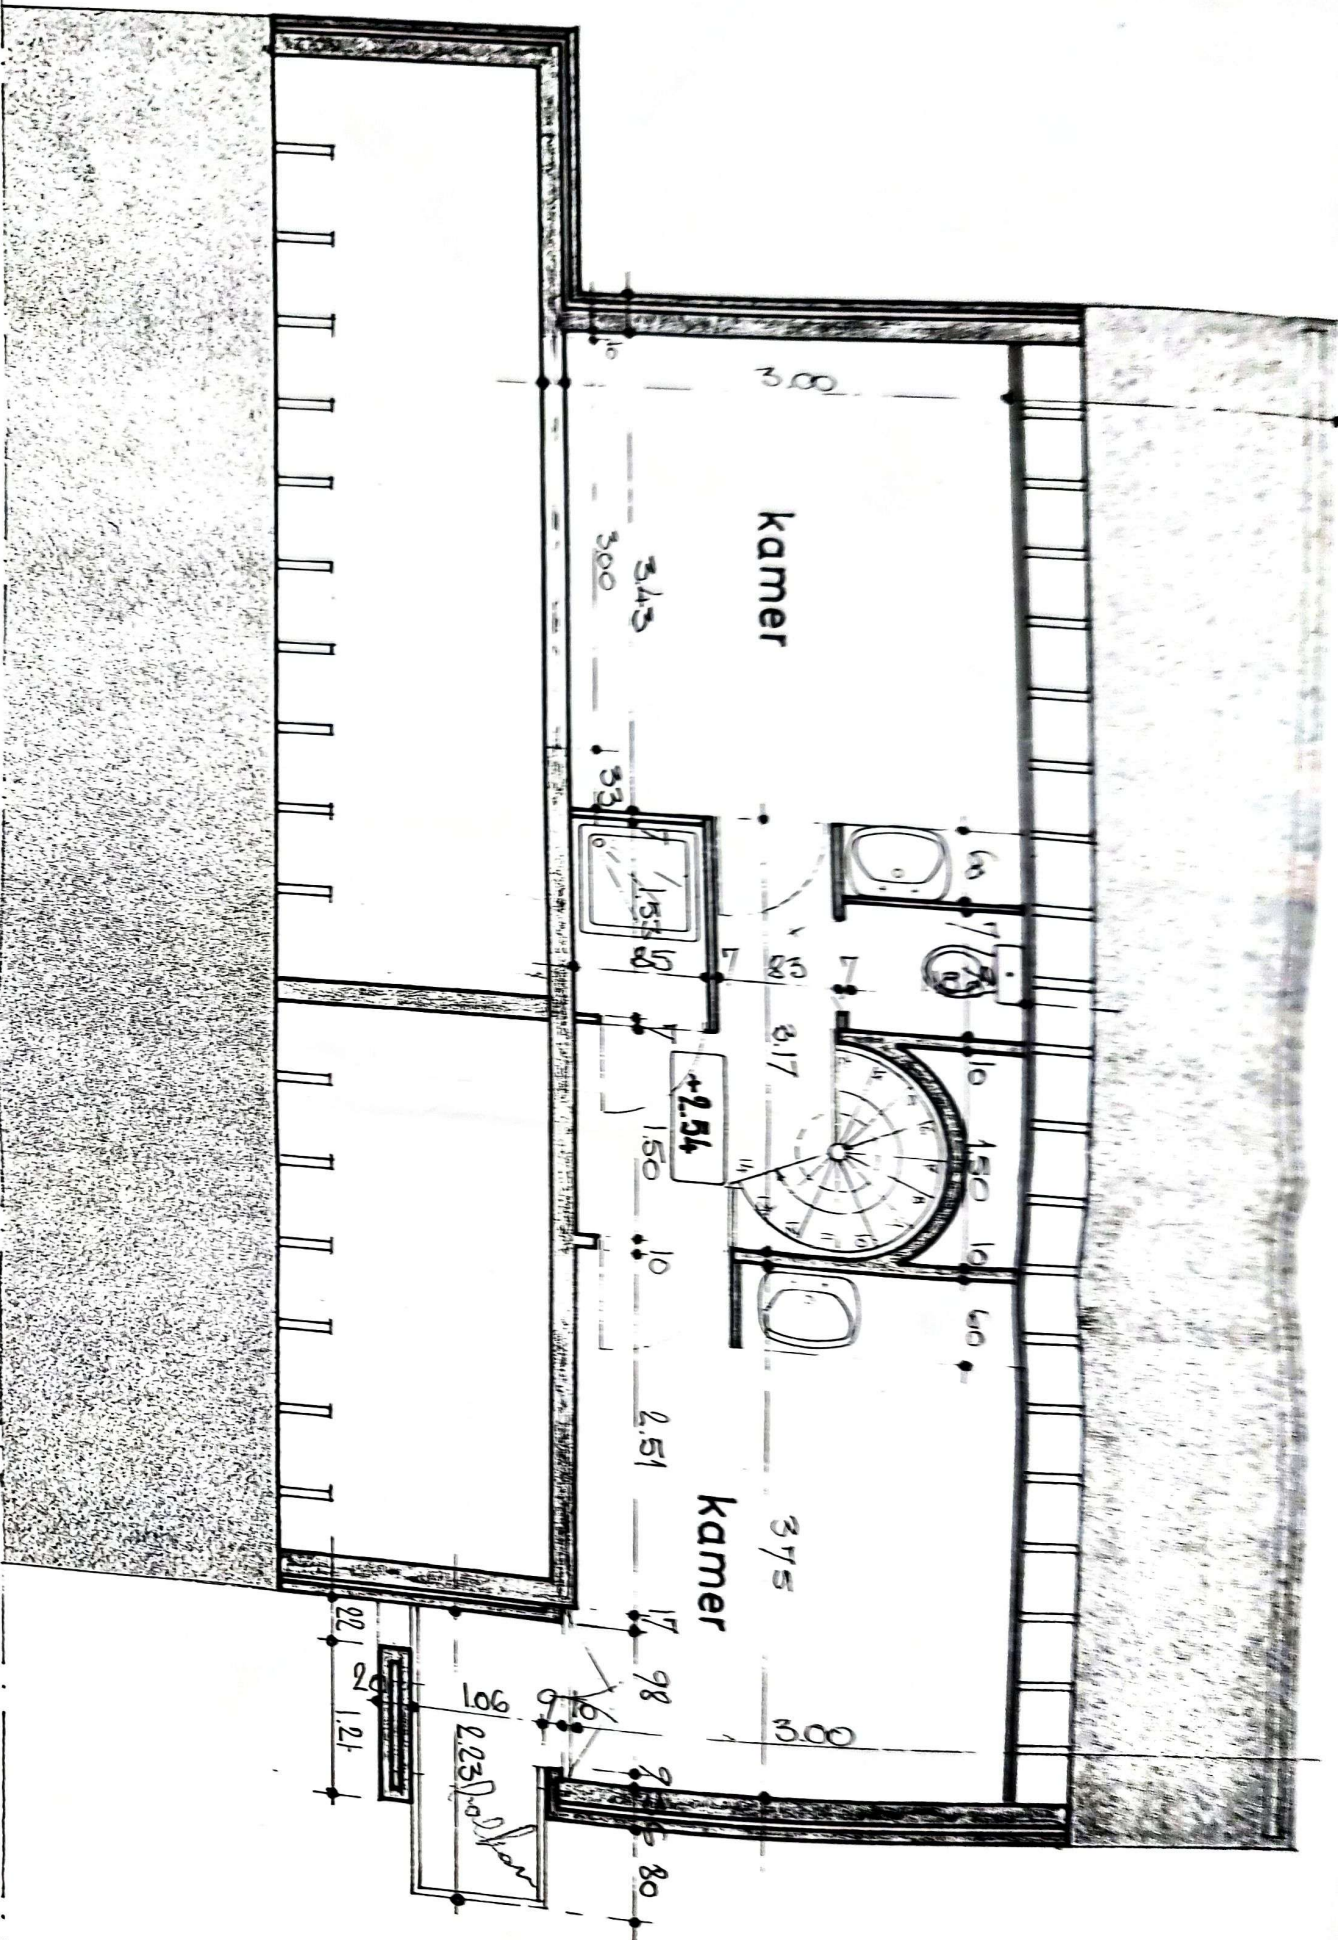

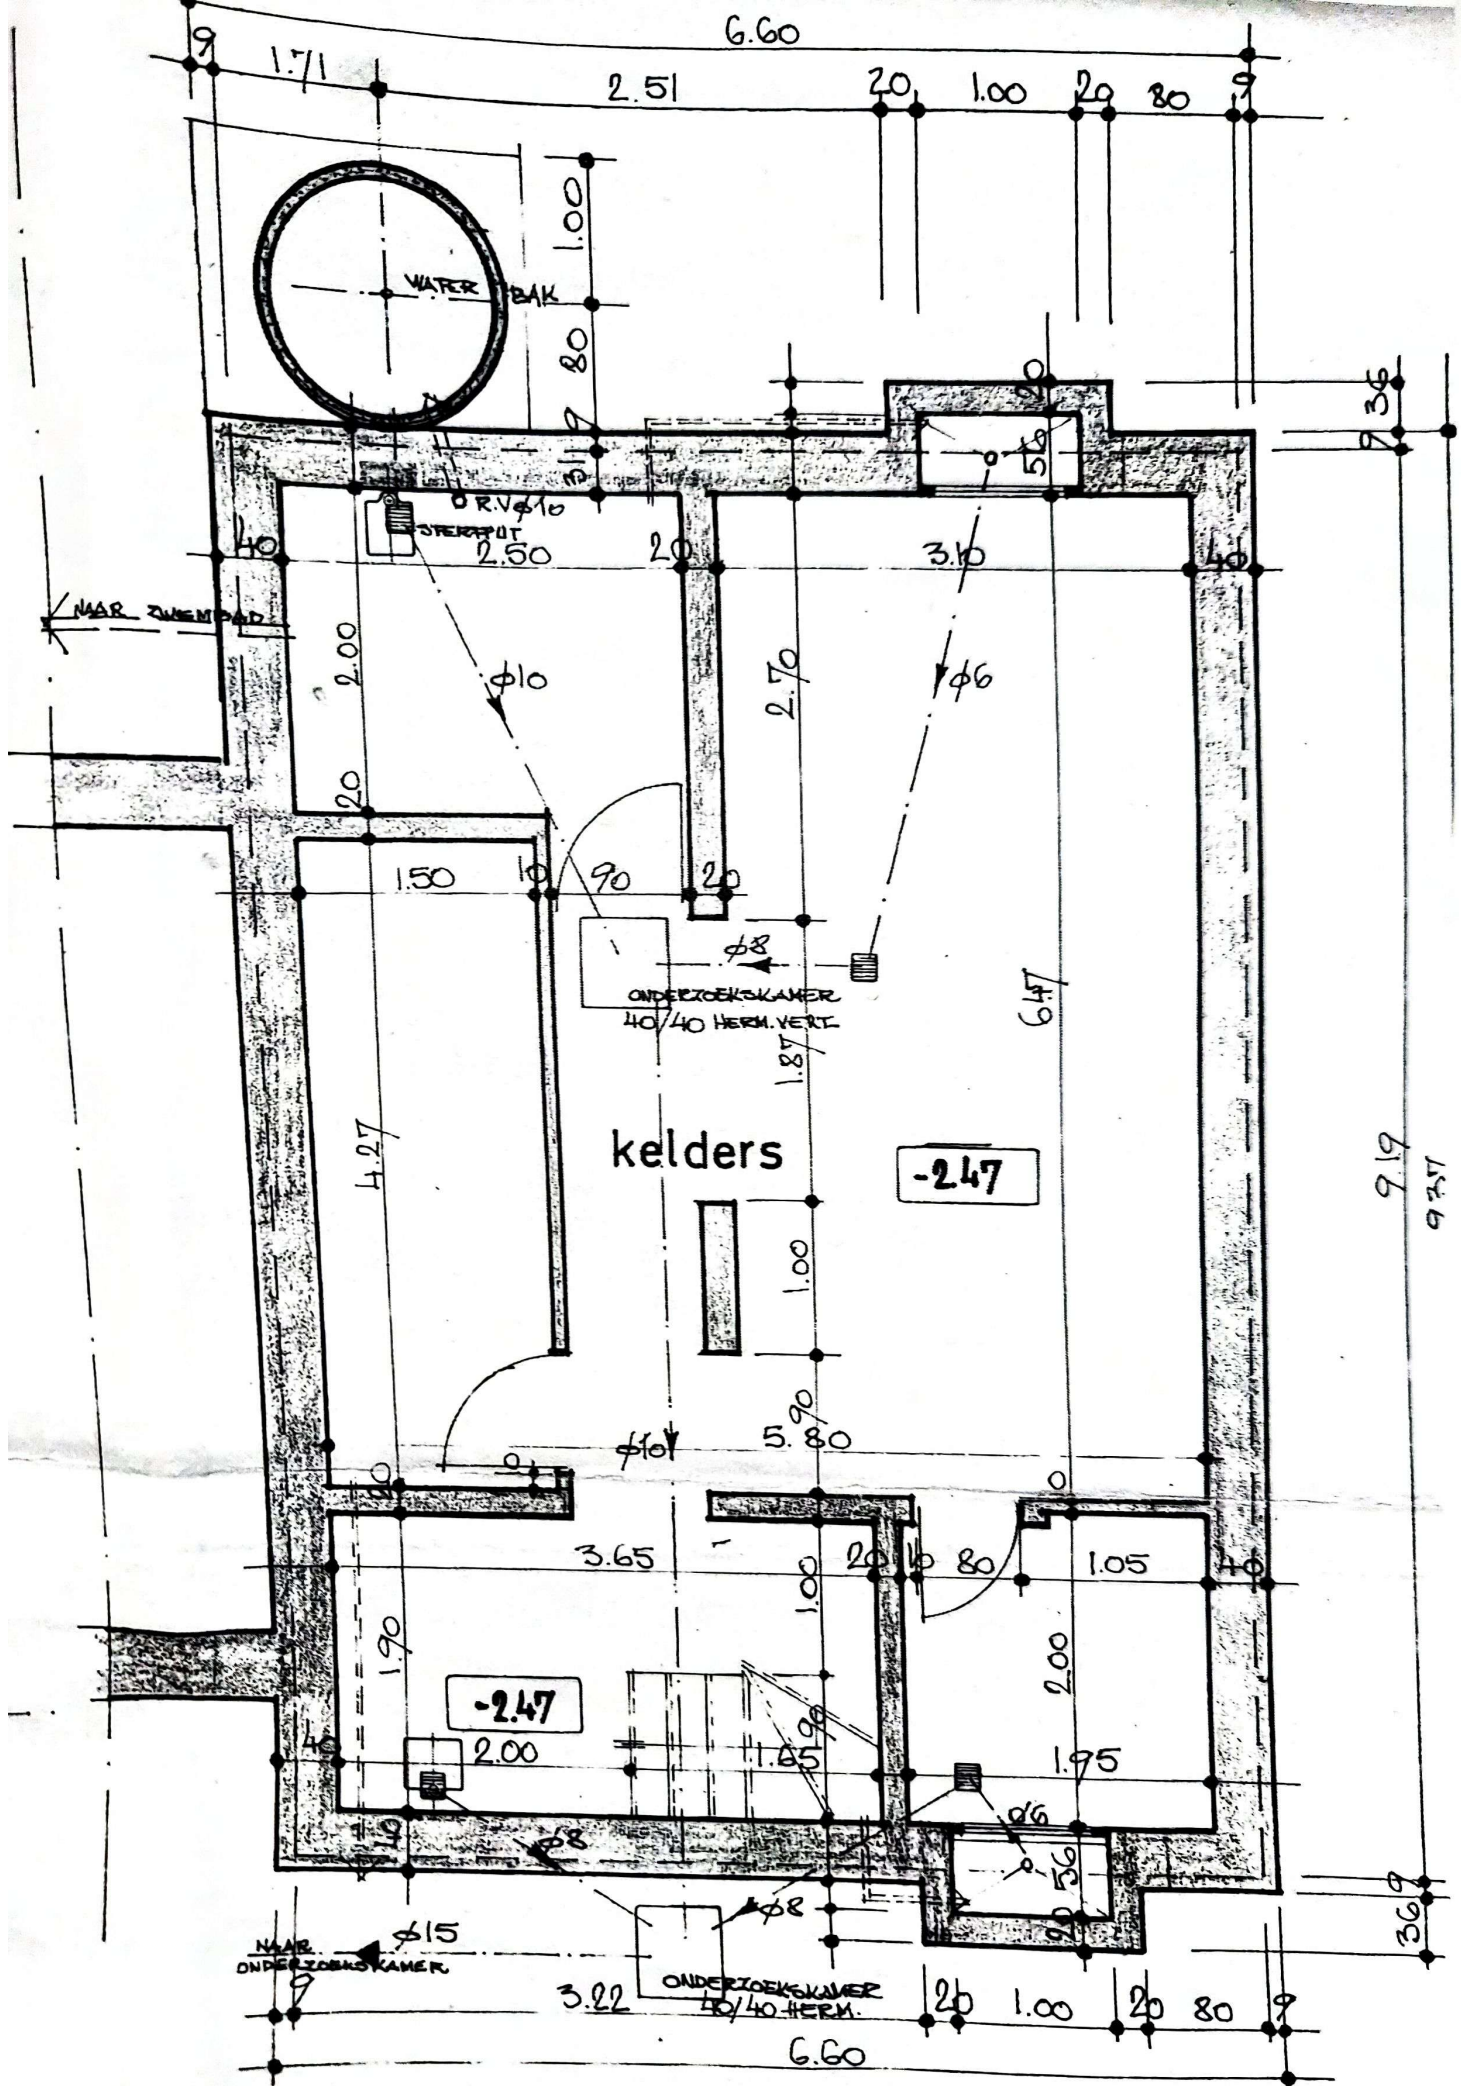

ONDERGROND

