

GEMEENTE HEUSDEN-ZOLDER

Gezien om gehecht te blijven aan het besluit van het schepencollege van 07.03.2001

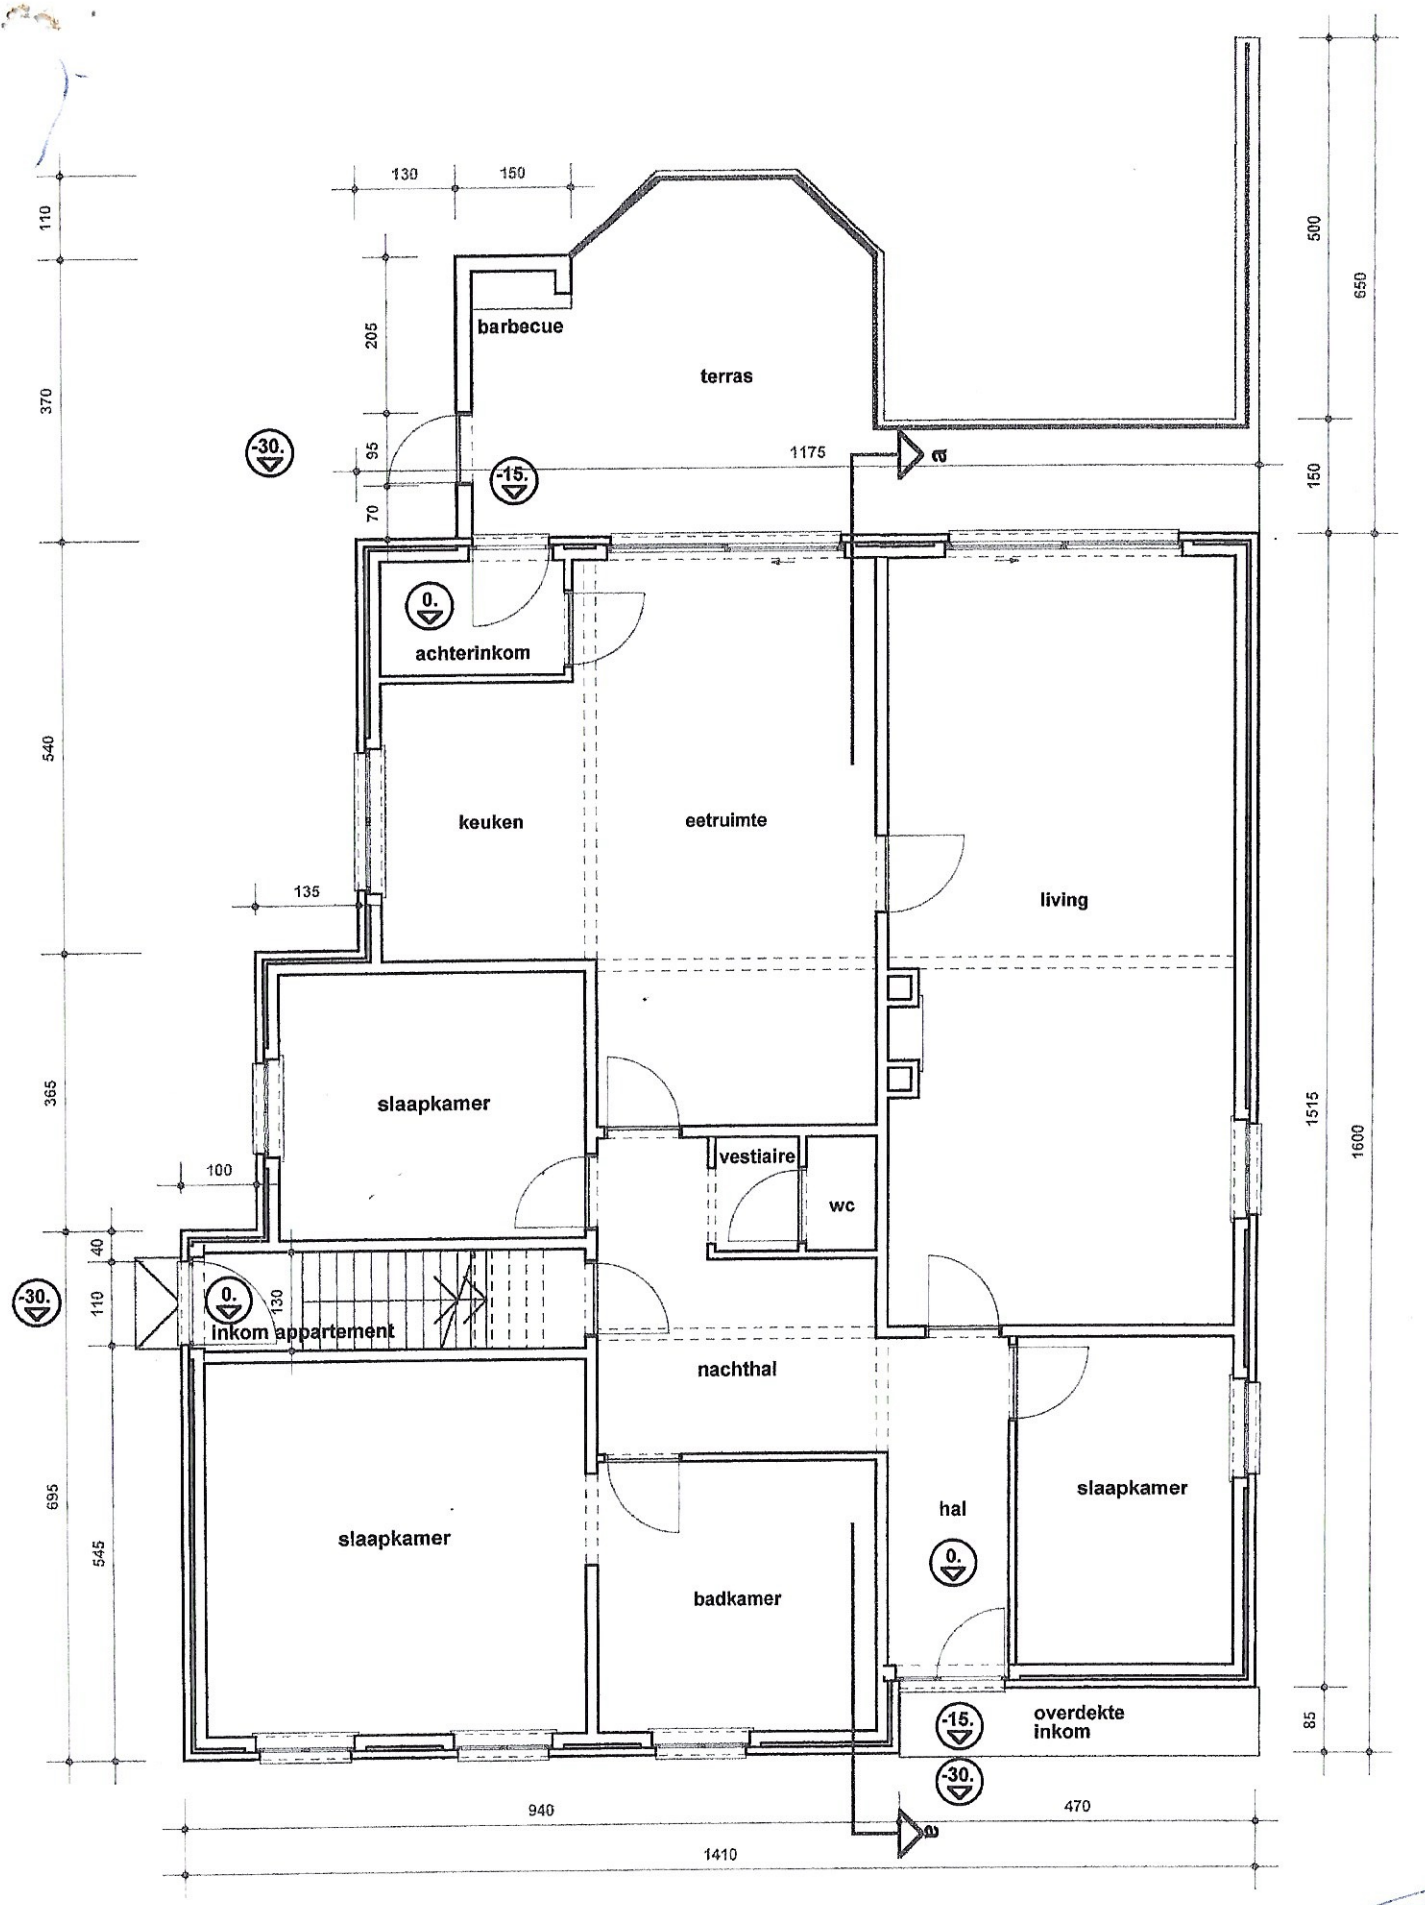


gelijkvloers - nieuwe toestand

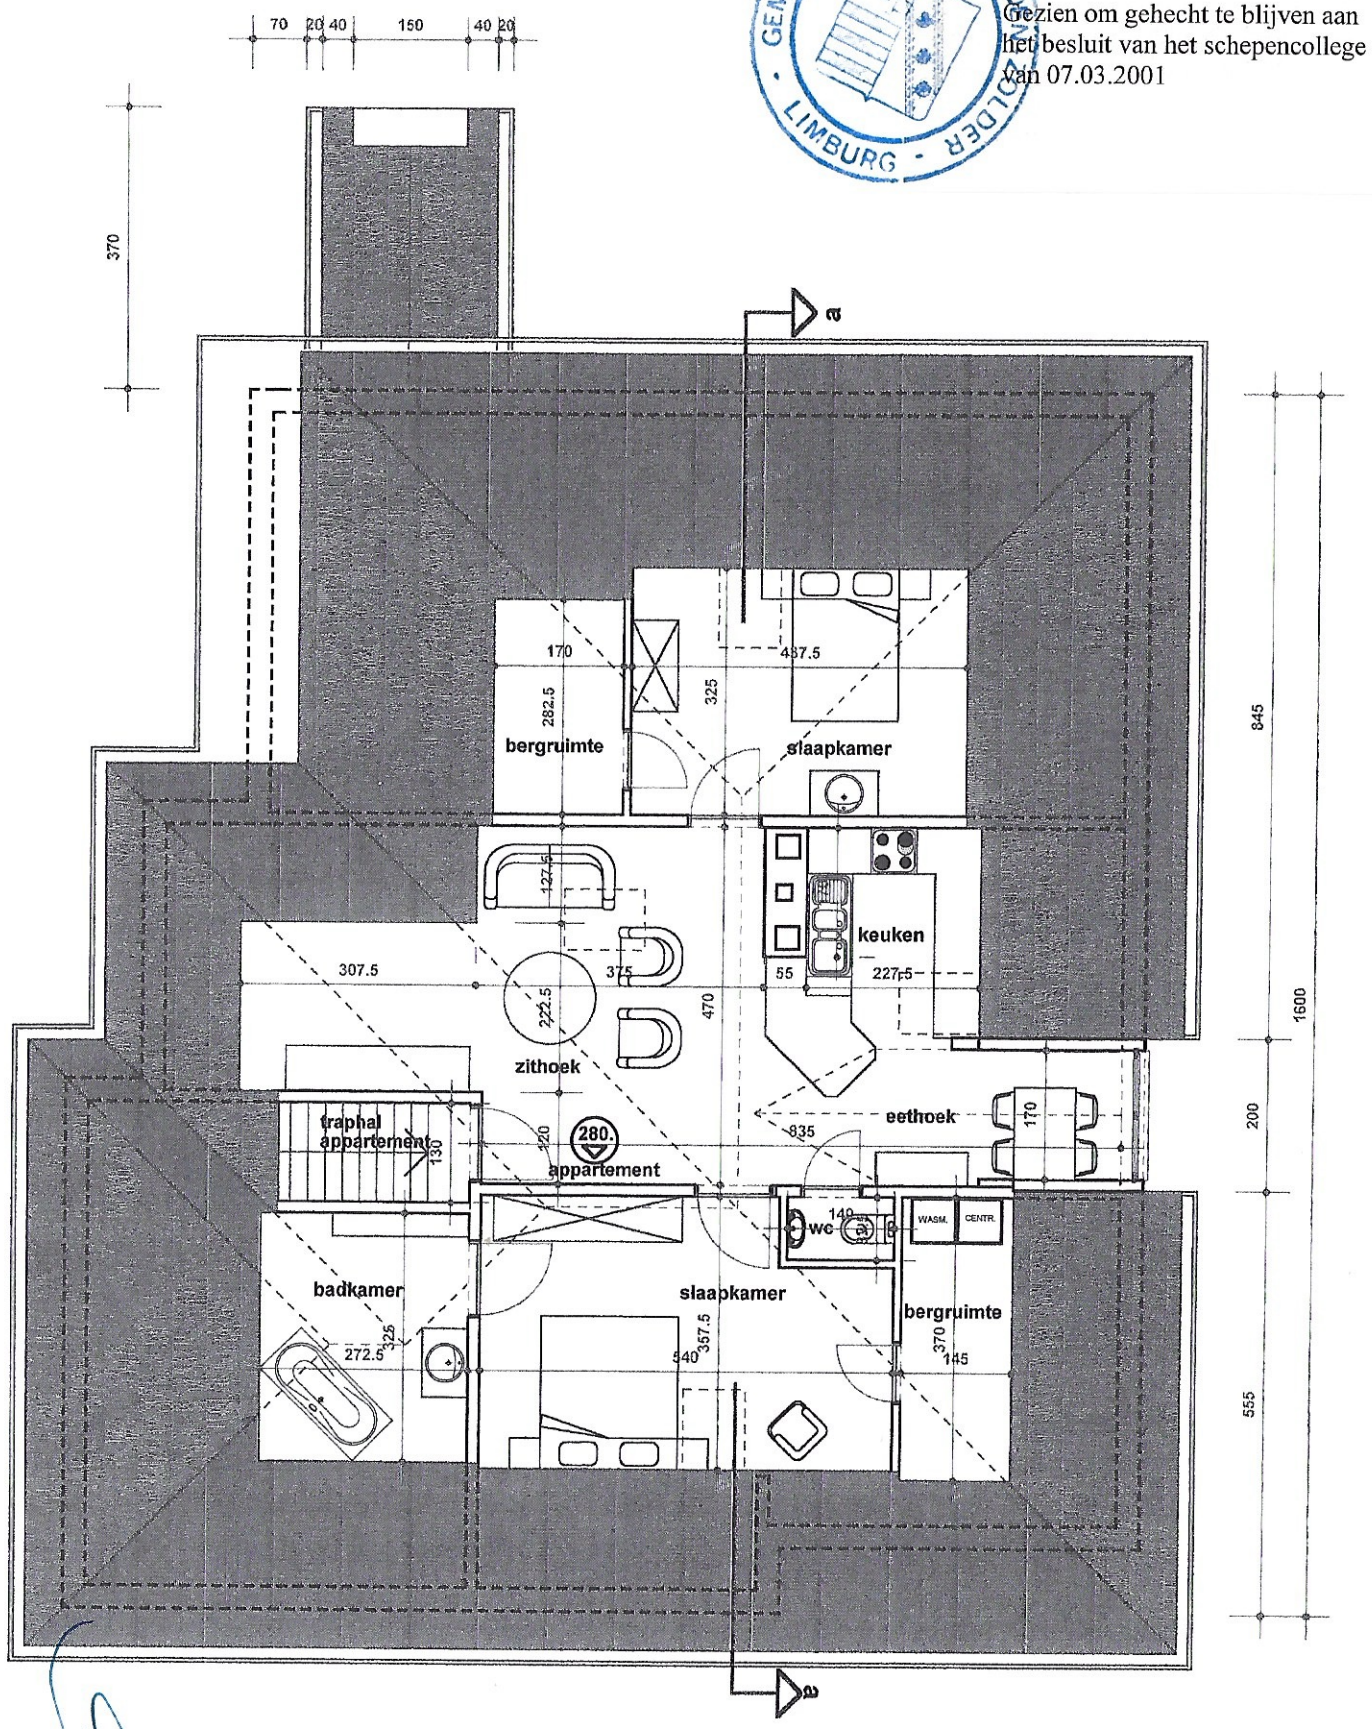


dakverdieping - nieuwe toestand

Ceyssens E.


WILFRIED GYBELS ARCHITECT	BART RENARIS IR-ARCHITECT	ARCHITECTUUR RENOVATIE/RESTAURATIE PROJECTONTWIKKELING STABILITEIT INGENIEURSTECHNIEKEN BOUWFYSISCH ADVIES	schaal 1/100
regularisatie woning + appartement ceyssens toekomststraat 44 3550 heusden-zolder			gelijkvloers - nieuwe toestand dakverdieping - nieuwe toestand
dossier 00.02	datum 14.08.00	plan b.04	

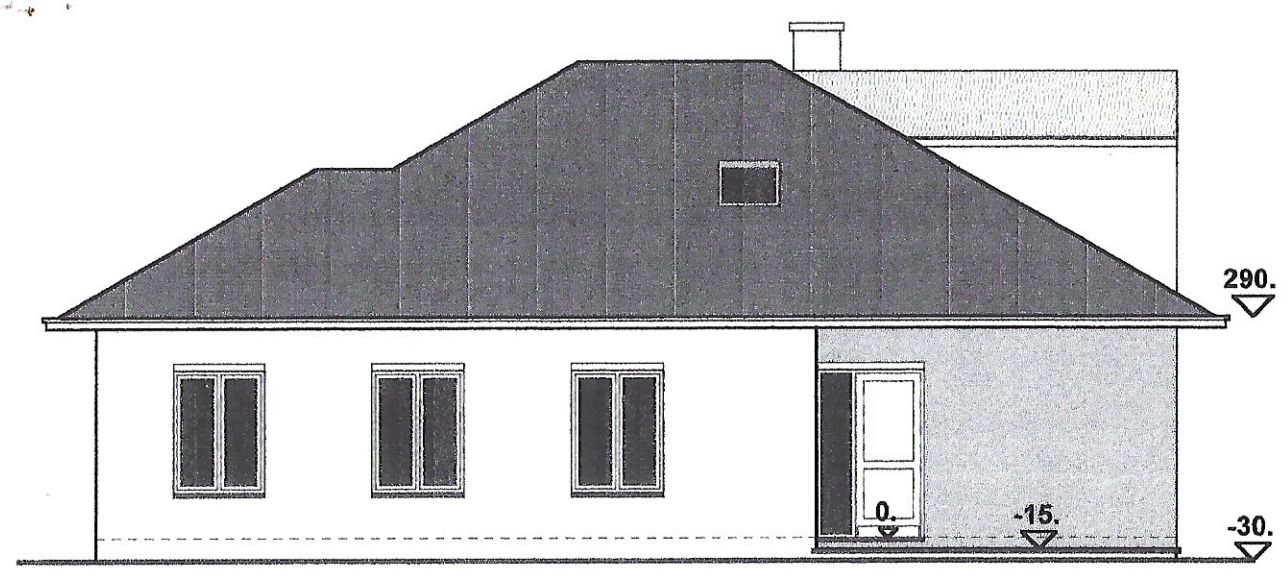


voorgevel - nieuwe toestand

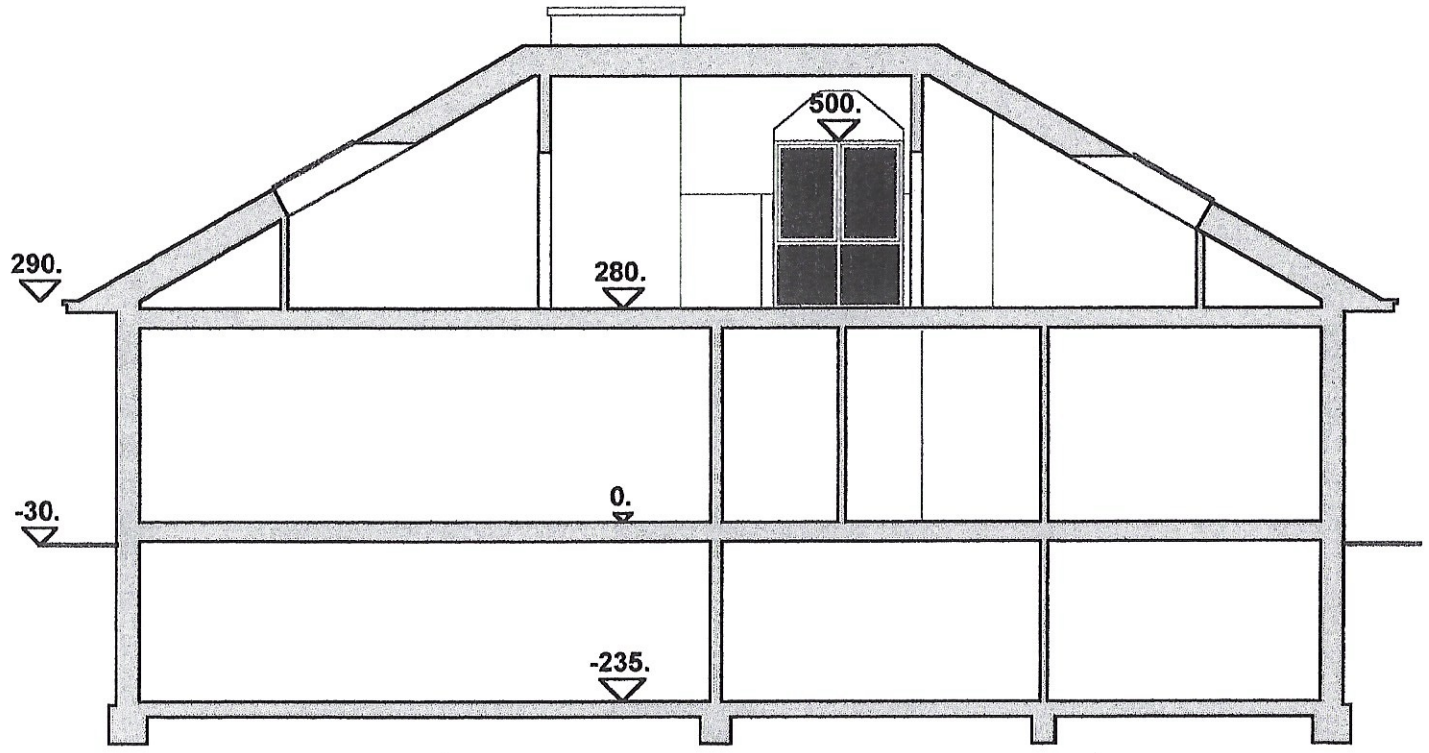


snede a-a

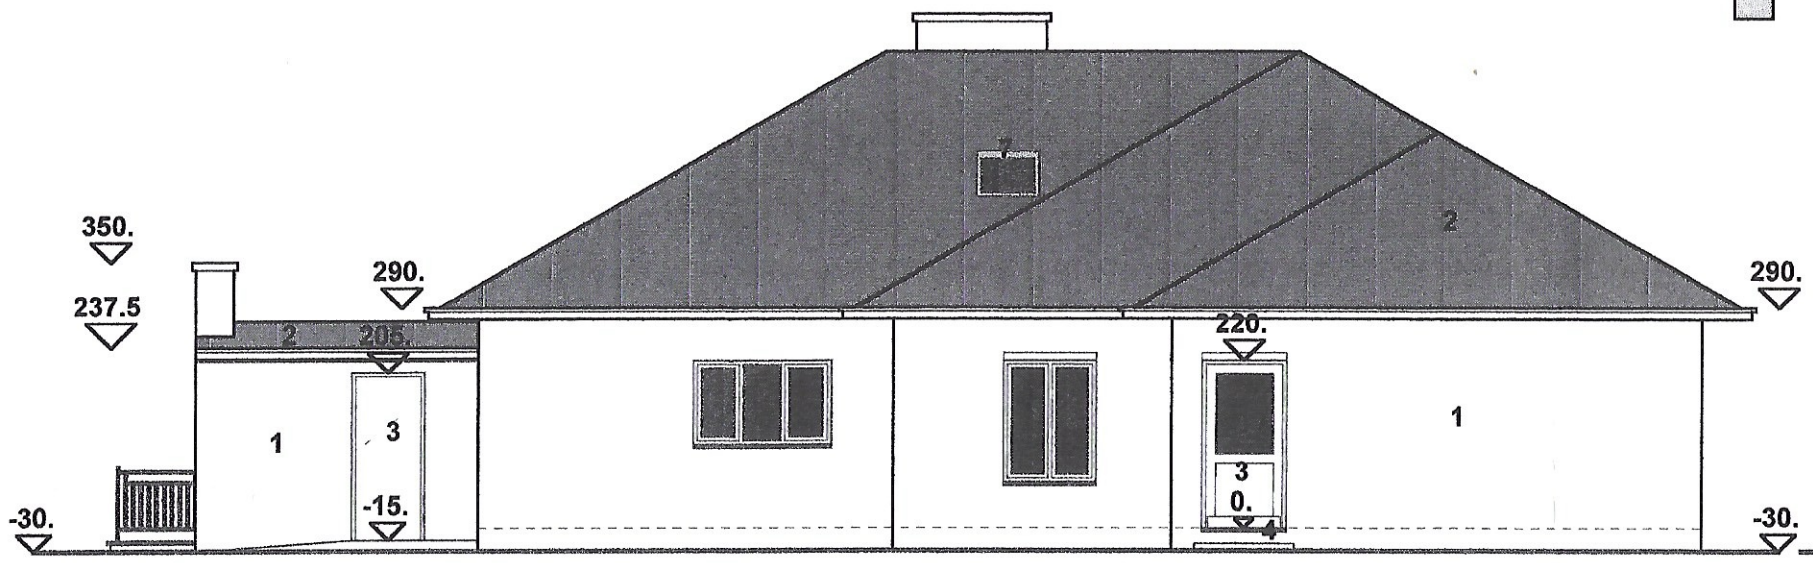

zijgevel links - nieuwe toestand

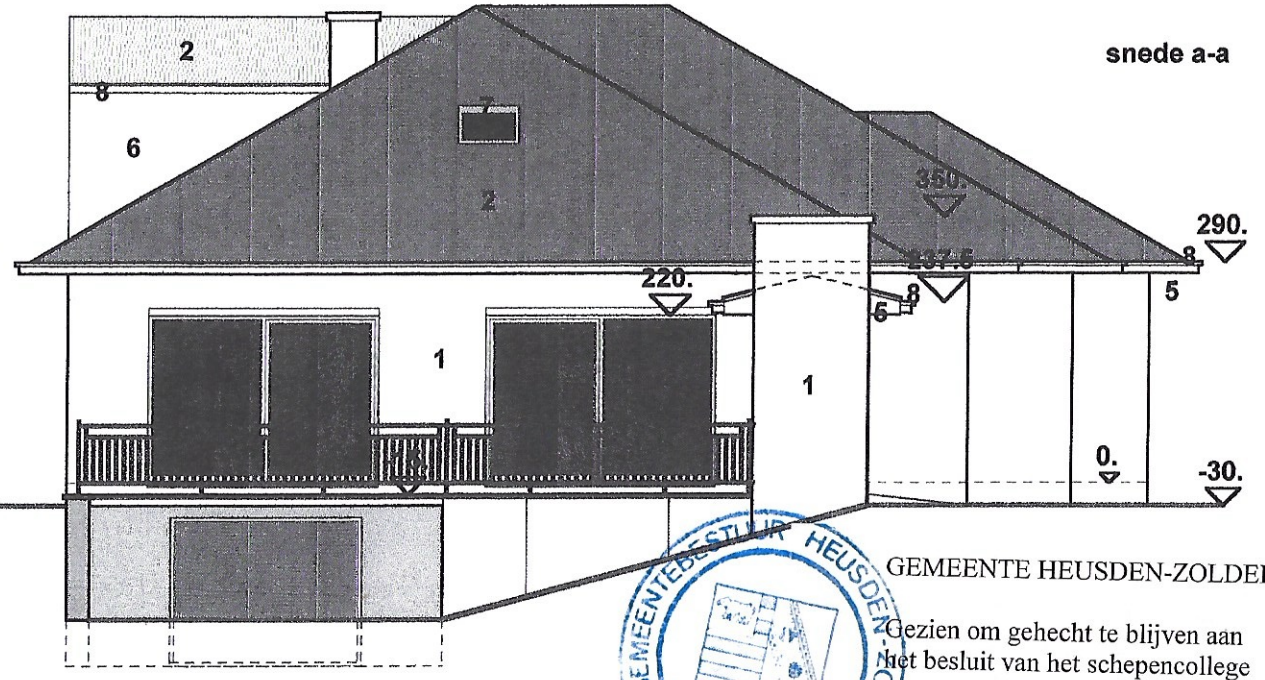

achtergevel - nieuwe toestand

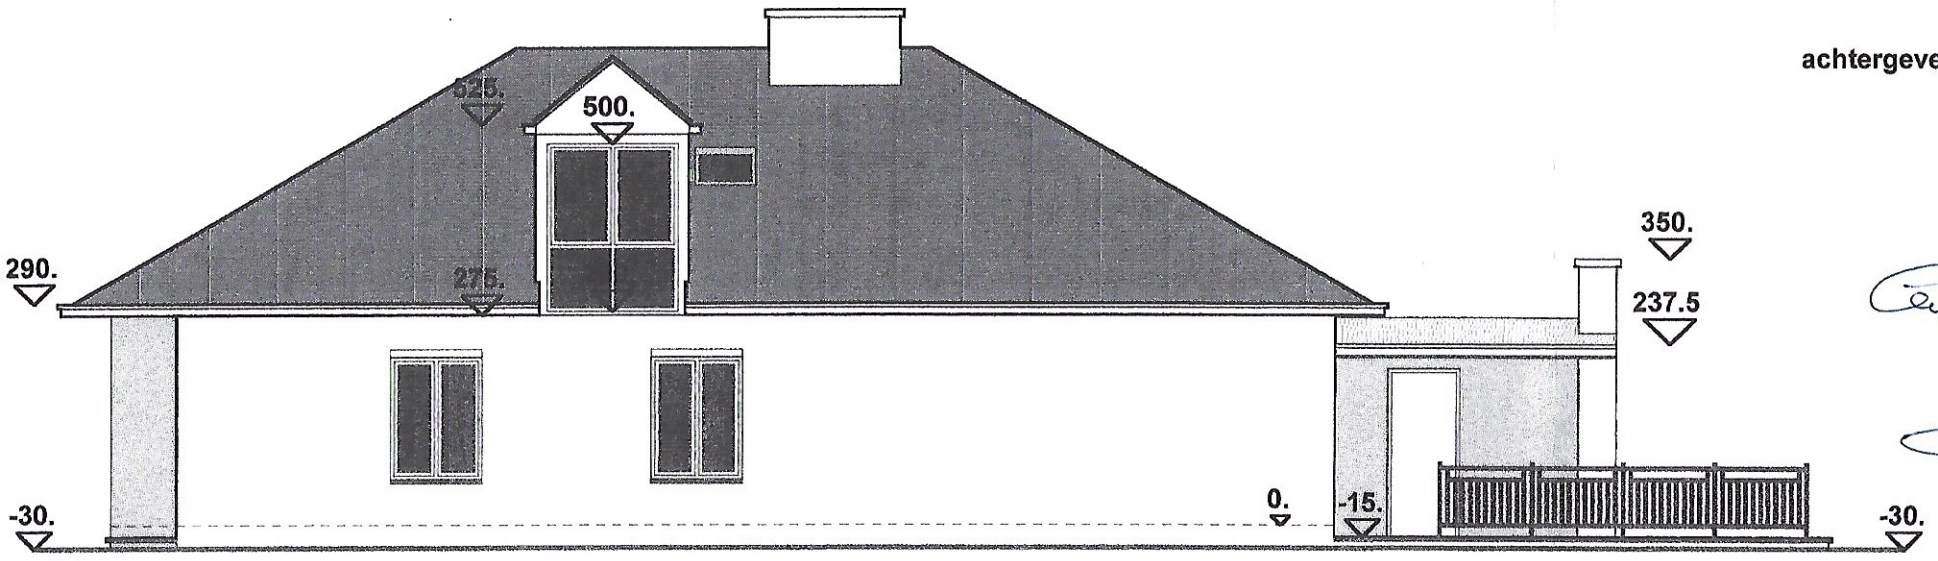

zijgevel rechts - nieuwe toestand

GEMEENTE HEUSDEN-ZOLDER

Gezien om gehecht te blijven aan het besluit van het schepencollege van 07.03.2001

materialen:

1 rode bakstenen
2 zwarte dakpannen
3 houten ramen en deuren
4 blauwe hardsteen
5 houten overstek
6 pvc-lamellen
7 dakvlakvenster
8 zinken goten

WILFRED GYSELS
ARCHITECT
GK GEVERINCK 17
3550 HEUSDEN-ZOLDER
TEL/FAX 011/83.83.73

BART REMANS
ir.-ARCHITECT
MOERSELBAAN 17
9800 DEINZE
TEL. 09/ 80.40.80
FAX. 09/ 80.80.90

ARCHITECTUUR
INTERIEUR
RENOVATIEBEGELEIDING
PROJECTONTWIKKELING
STABILITEIT
SPECIALE TECHNIEKEN
BOUWFYSICA EN ADVIES

http://www.remans.com

regularisatie woning + appartement ceyssens
toekomststraat 44 3550 heusden-zolder

dossier	datum	plan
00.02	14.08.00	b.06

gevels - nieuwe toestand
snede a-a

schaal 1/100