


REGIOHUIS

Antwerpen: Zuid -West

174 2000
Kind & Gezin

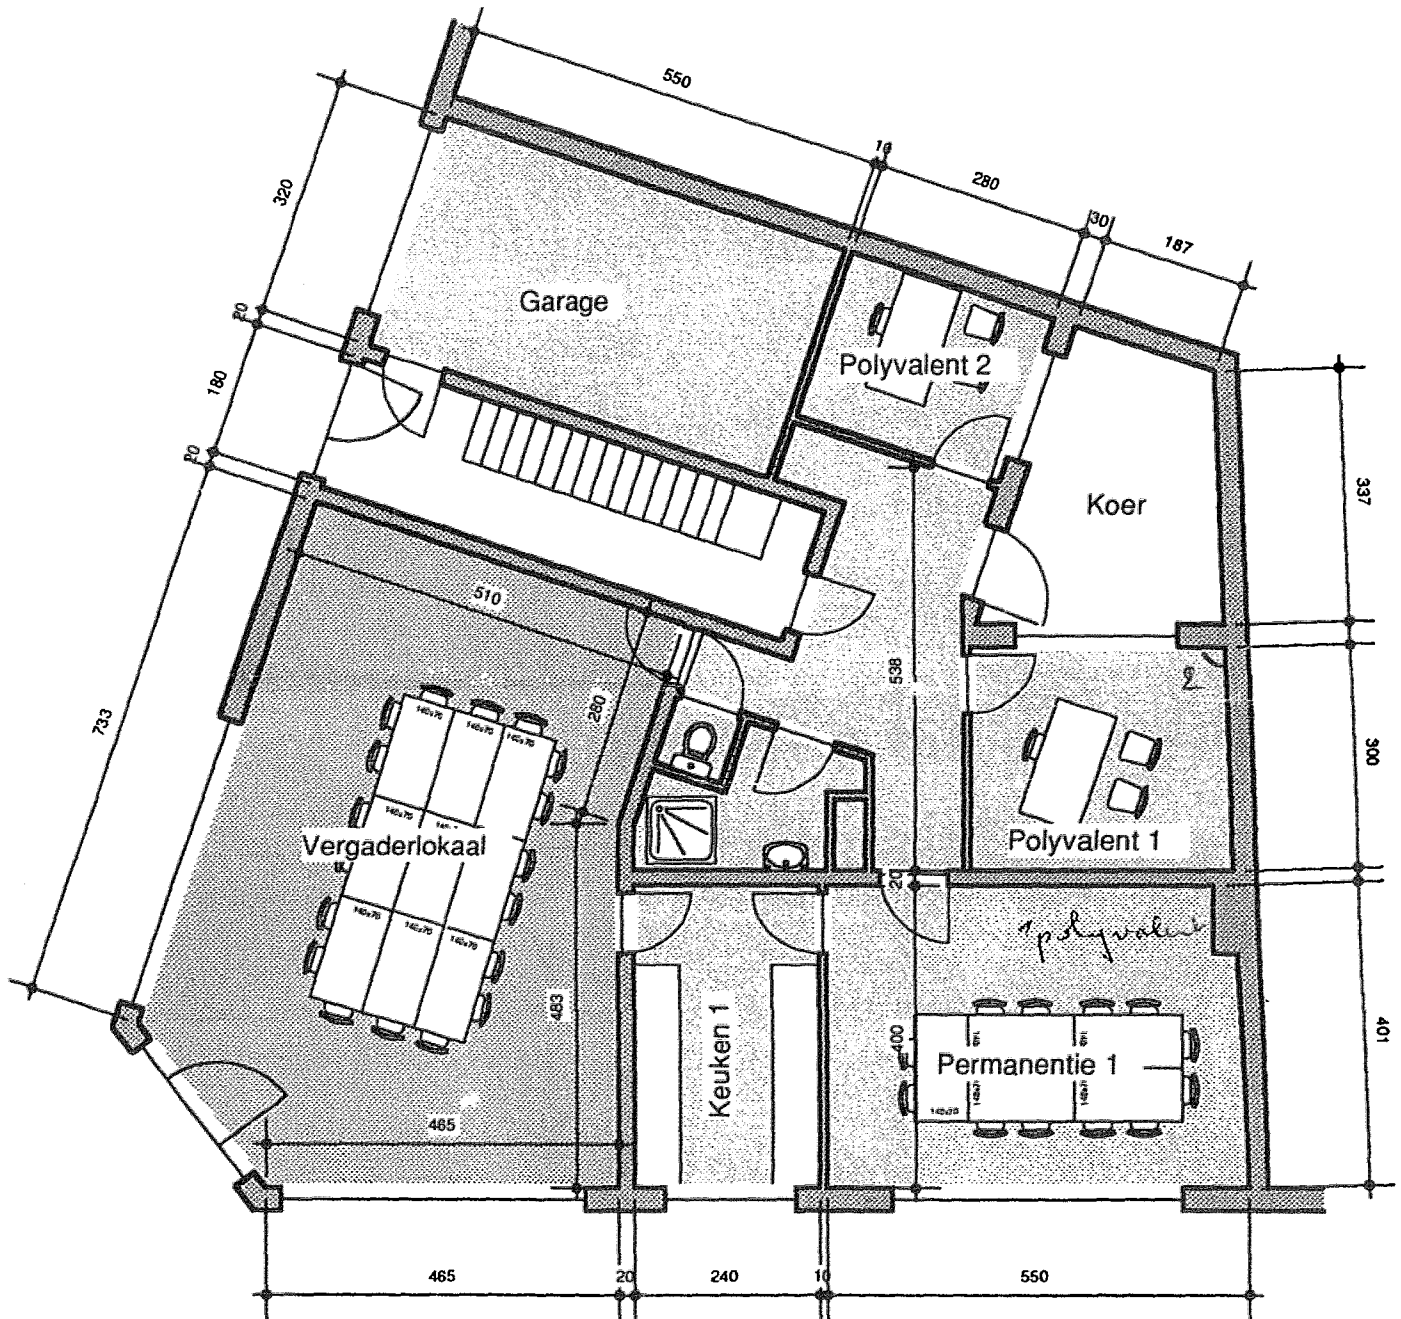

Cyriel Buysestraat -
Karel Mestdagplein
31/3/00

afmetingen volgens plan
schaal : 1/100
opp. netto: ± 133 m2
opp. vergaderlokaal: 46 m2

B