




4e VERDIEPING

kantoor 4.1

opp. = 137.9m² + 15.2m² (terras)

WIJZIGINGEN TEN GEVOLGE VAN:
UITPALEN GEBOUW
STABILITEITSS STUDIE
VOORWAARDEN BOUWVERGUNNING
MATERIAALKEUZES
KUNNEN EENZUIDIG DOORGEVOERD WORDEN DOOR DE BOUWHEER
ZONDER AKKOORD VAN DE KOPER

ALLE AFMETINGEN ZIJN INDICATIEF EN KUNNEN AFWIJKEN VAN DE REALITEIT

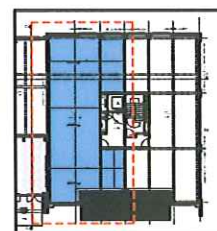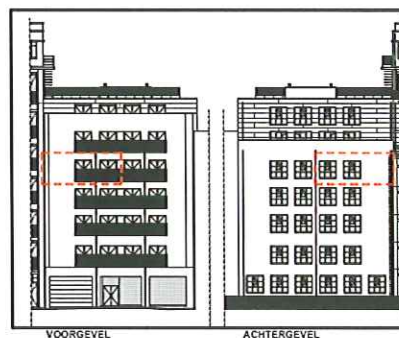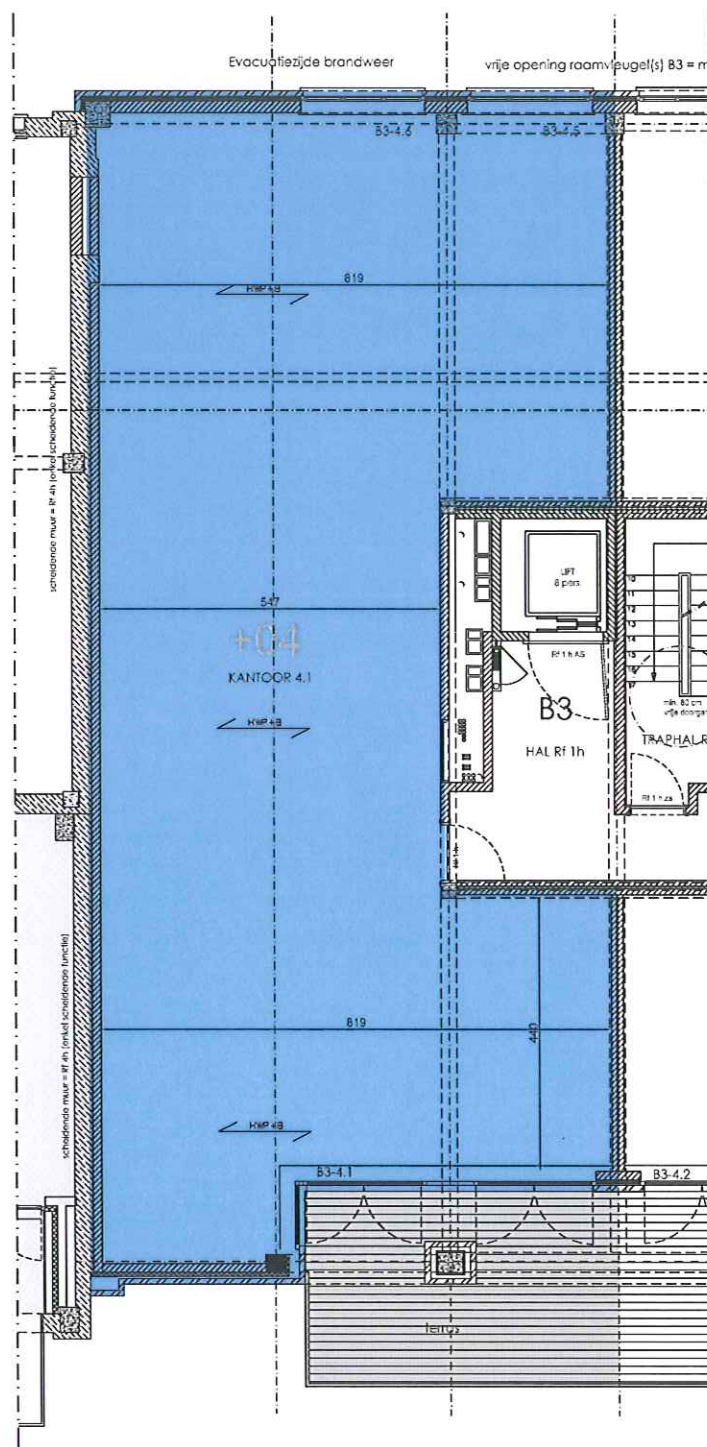

BOUWPLAATS	BOUWHEER	ARCHITECT
ANCO BUILDING BLOC B3 te 2300 Turnhout	DOOMAN NV Merveer Kerk 13 bus 2 2300 Turnhout	Architectuur Marlies Camas bvba Provinciedreef 3 2200 Herentelle tel. 014 / 38.81.92 - 3474 / 36.57.23