



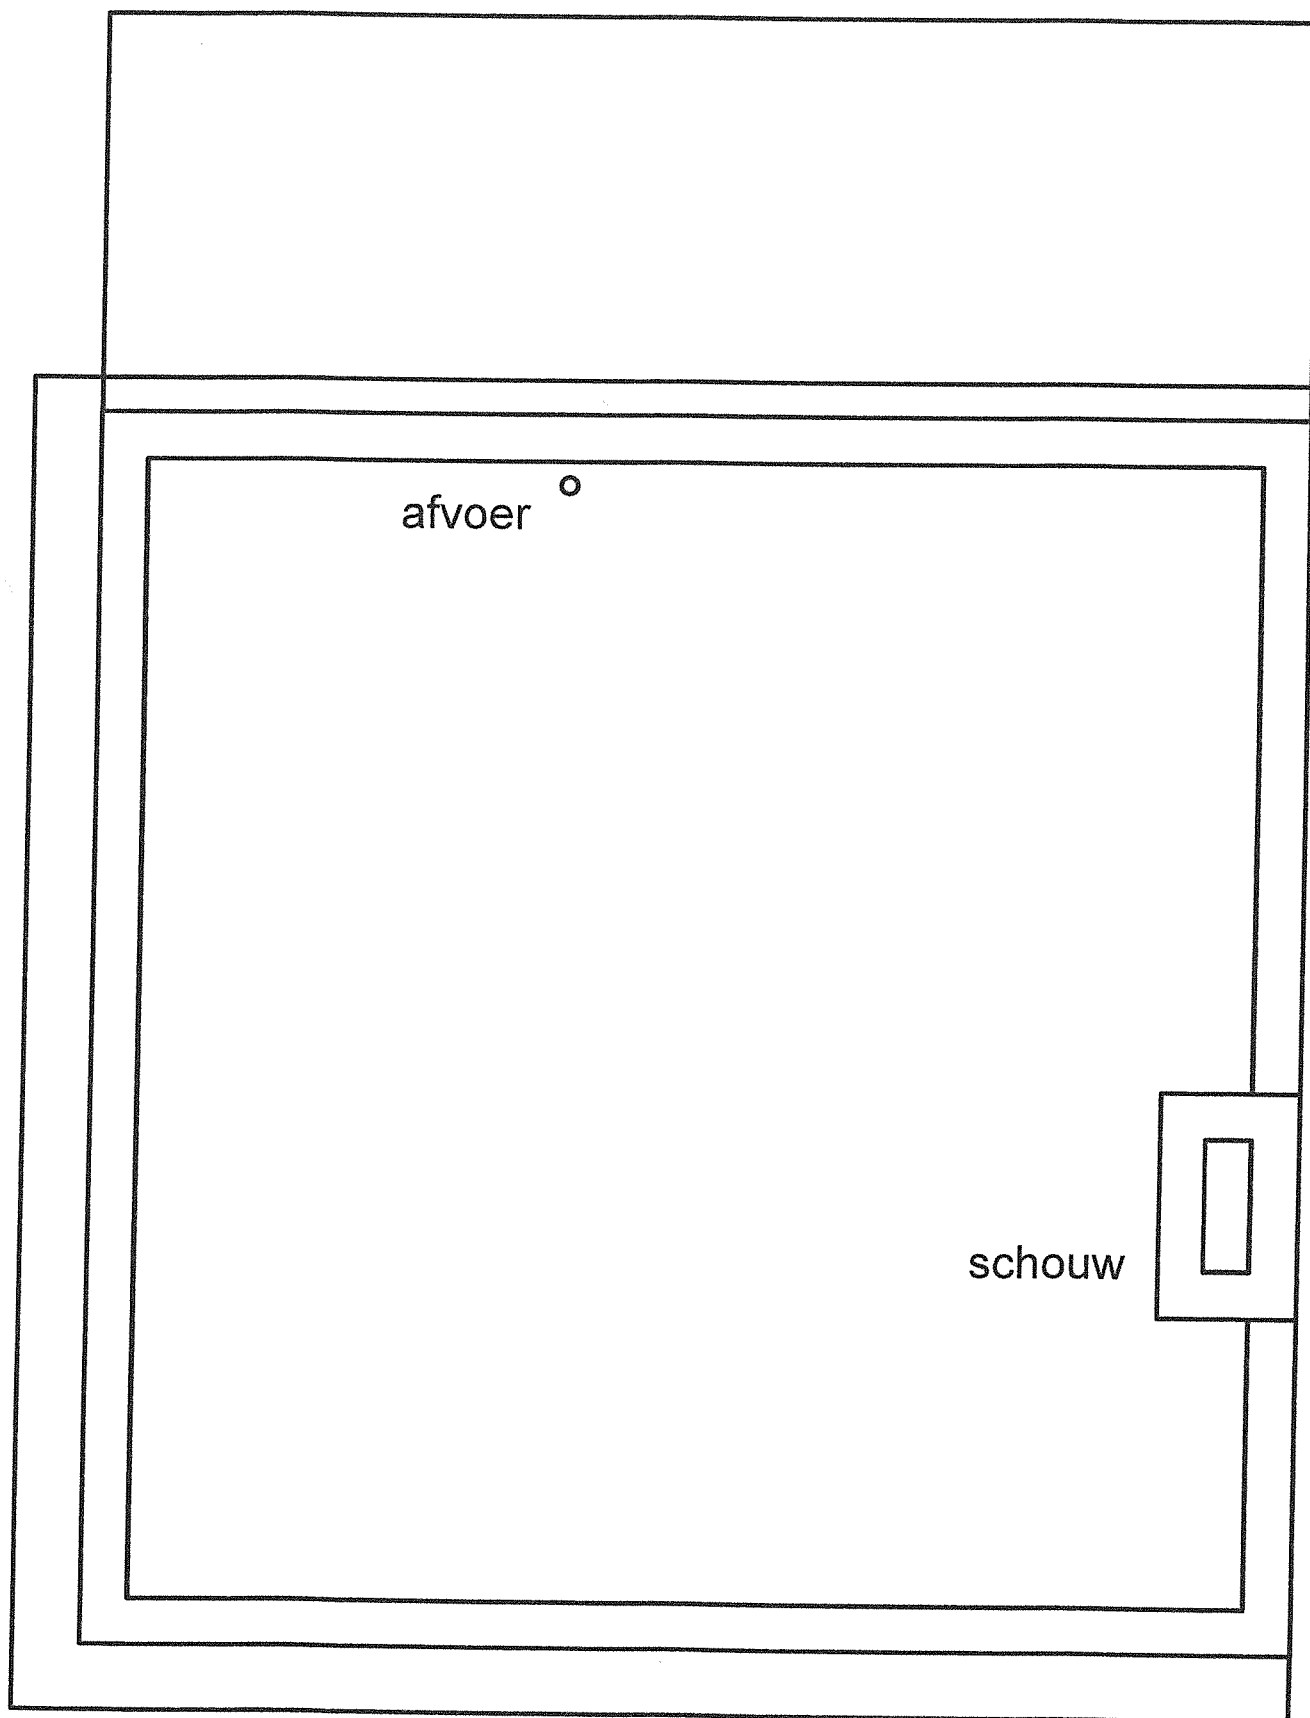


NIEUWE TOESTAND DAKPLAN 1/100




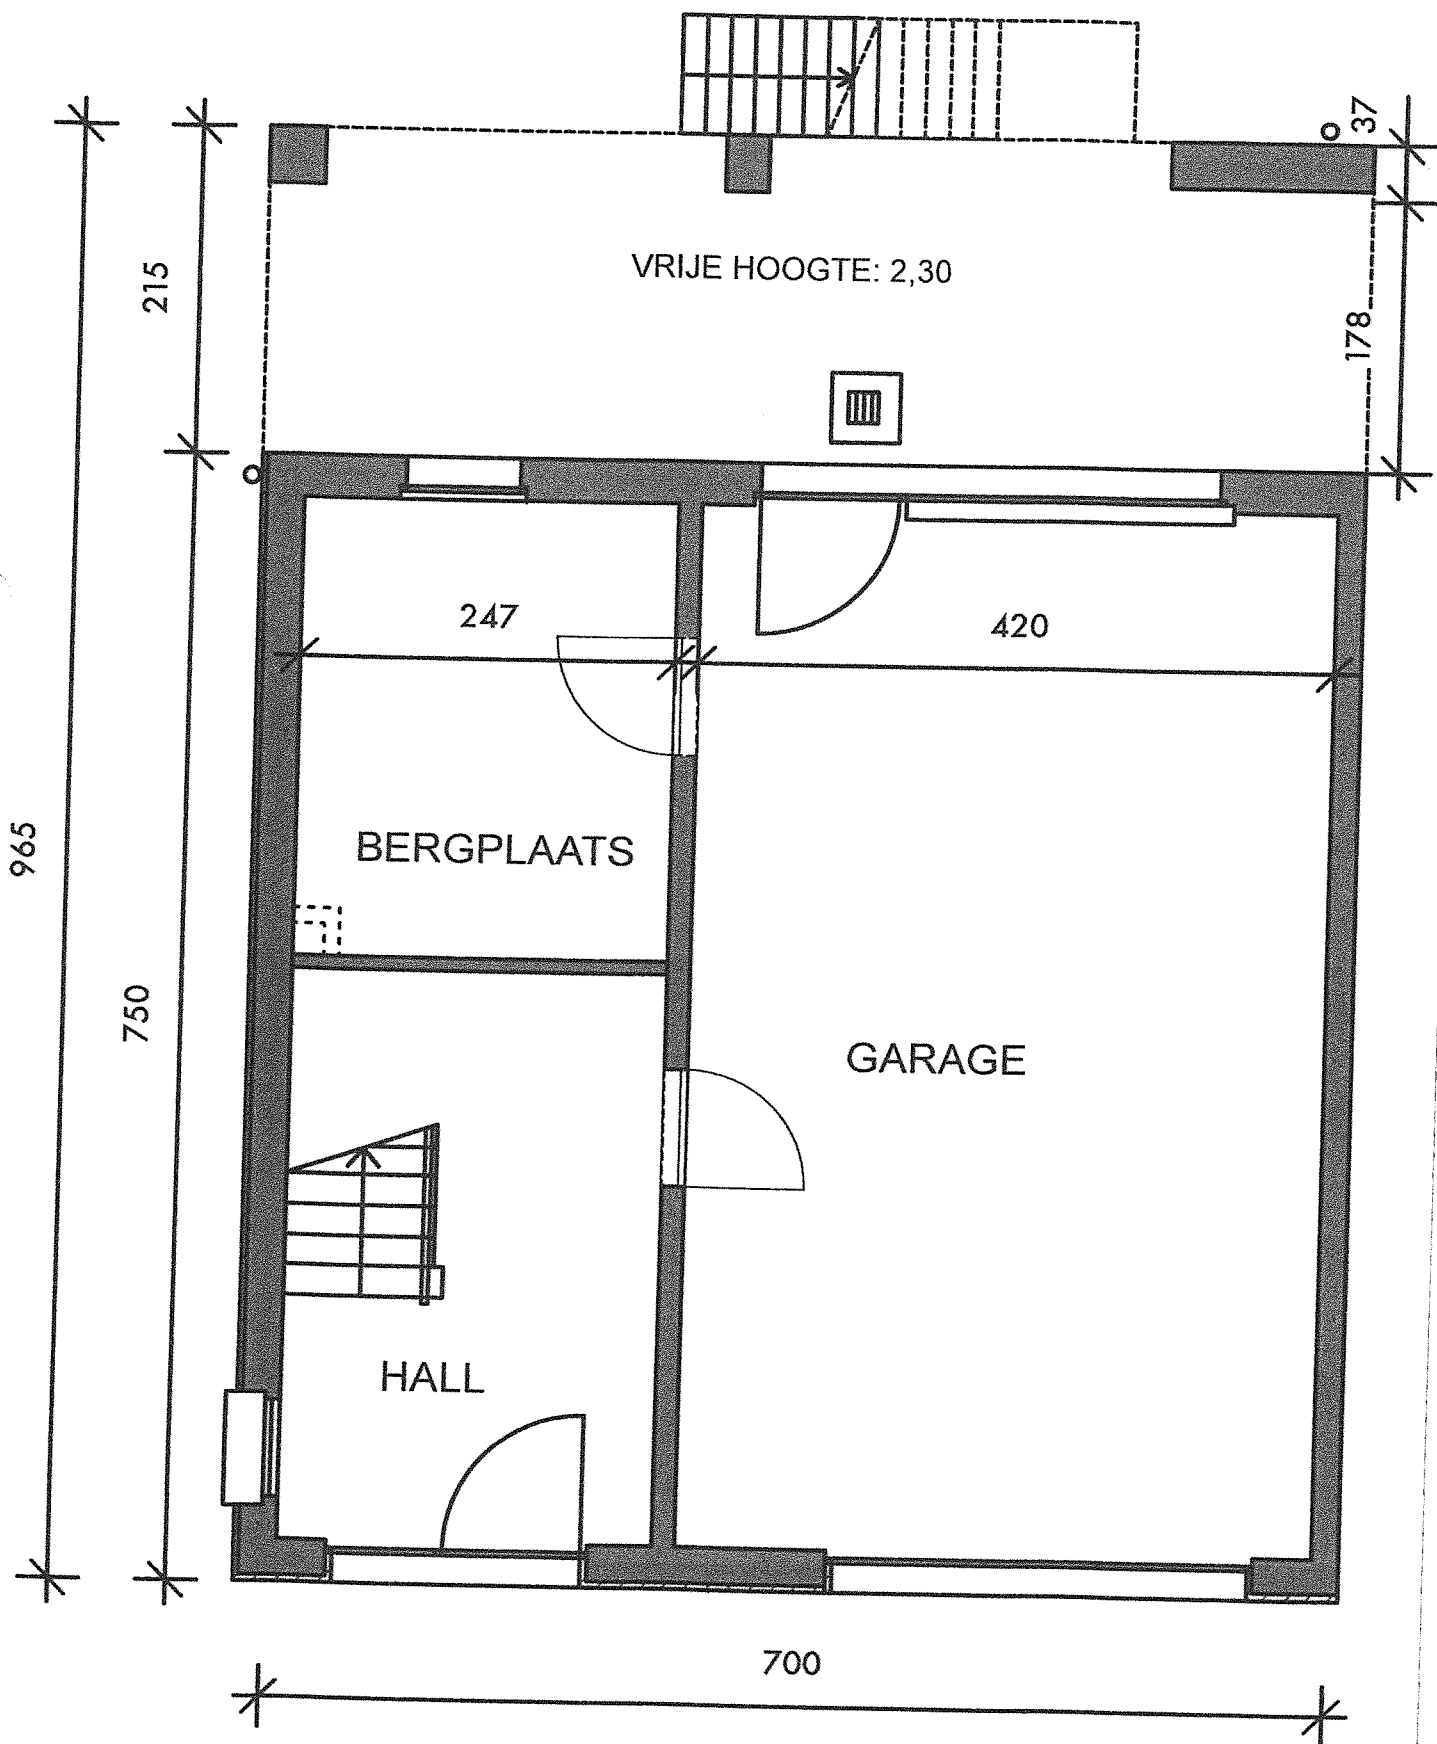

NIEUWE TOESTAND GELIJKVLOERS
1/100

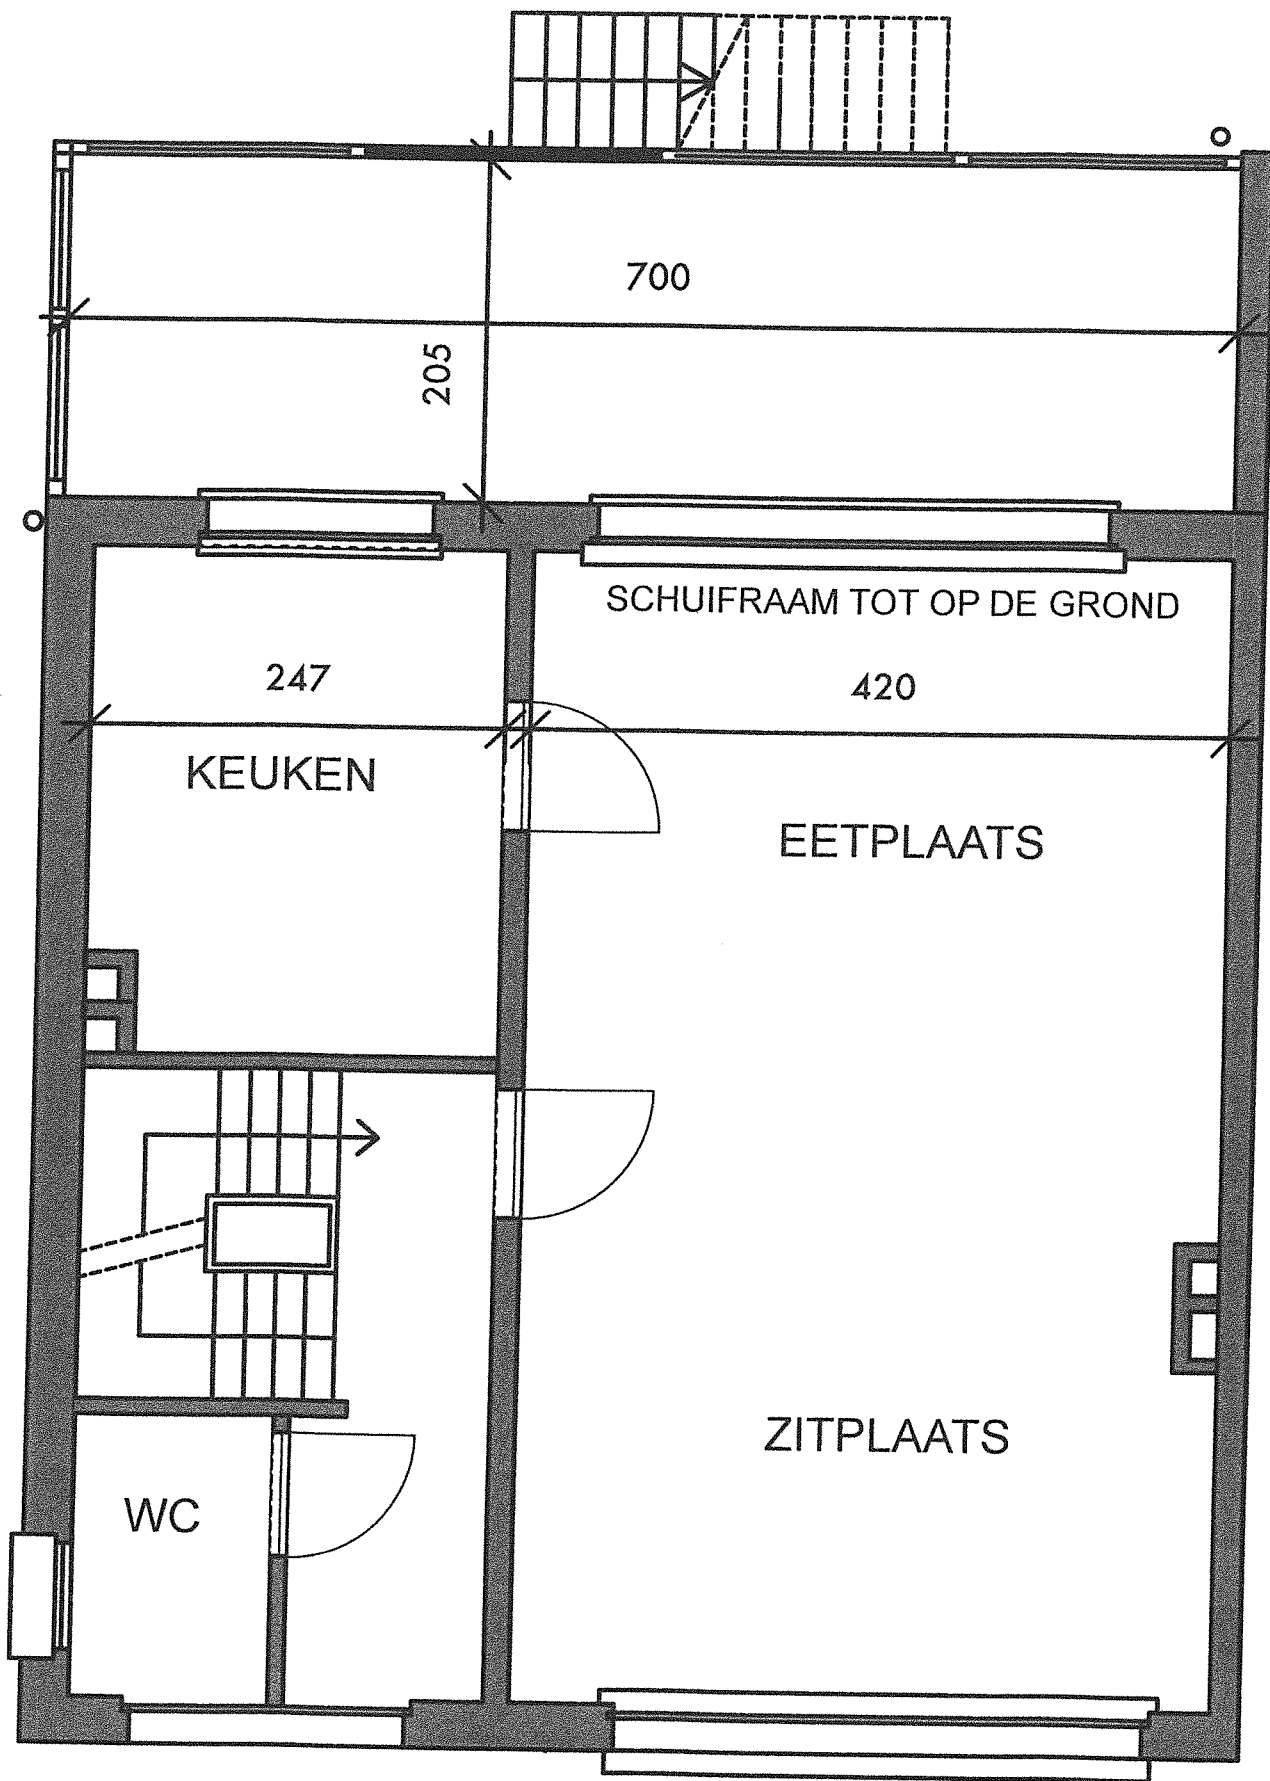

NIEUWE TOESTAND EERSTE VERDIEPING
1/100

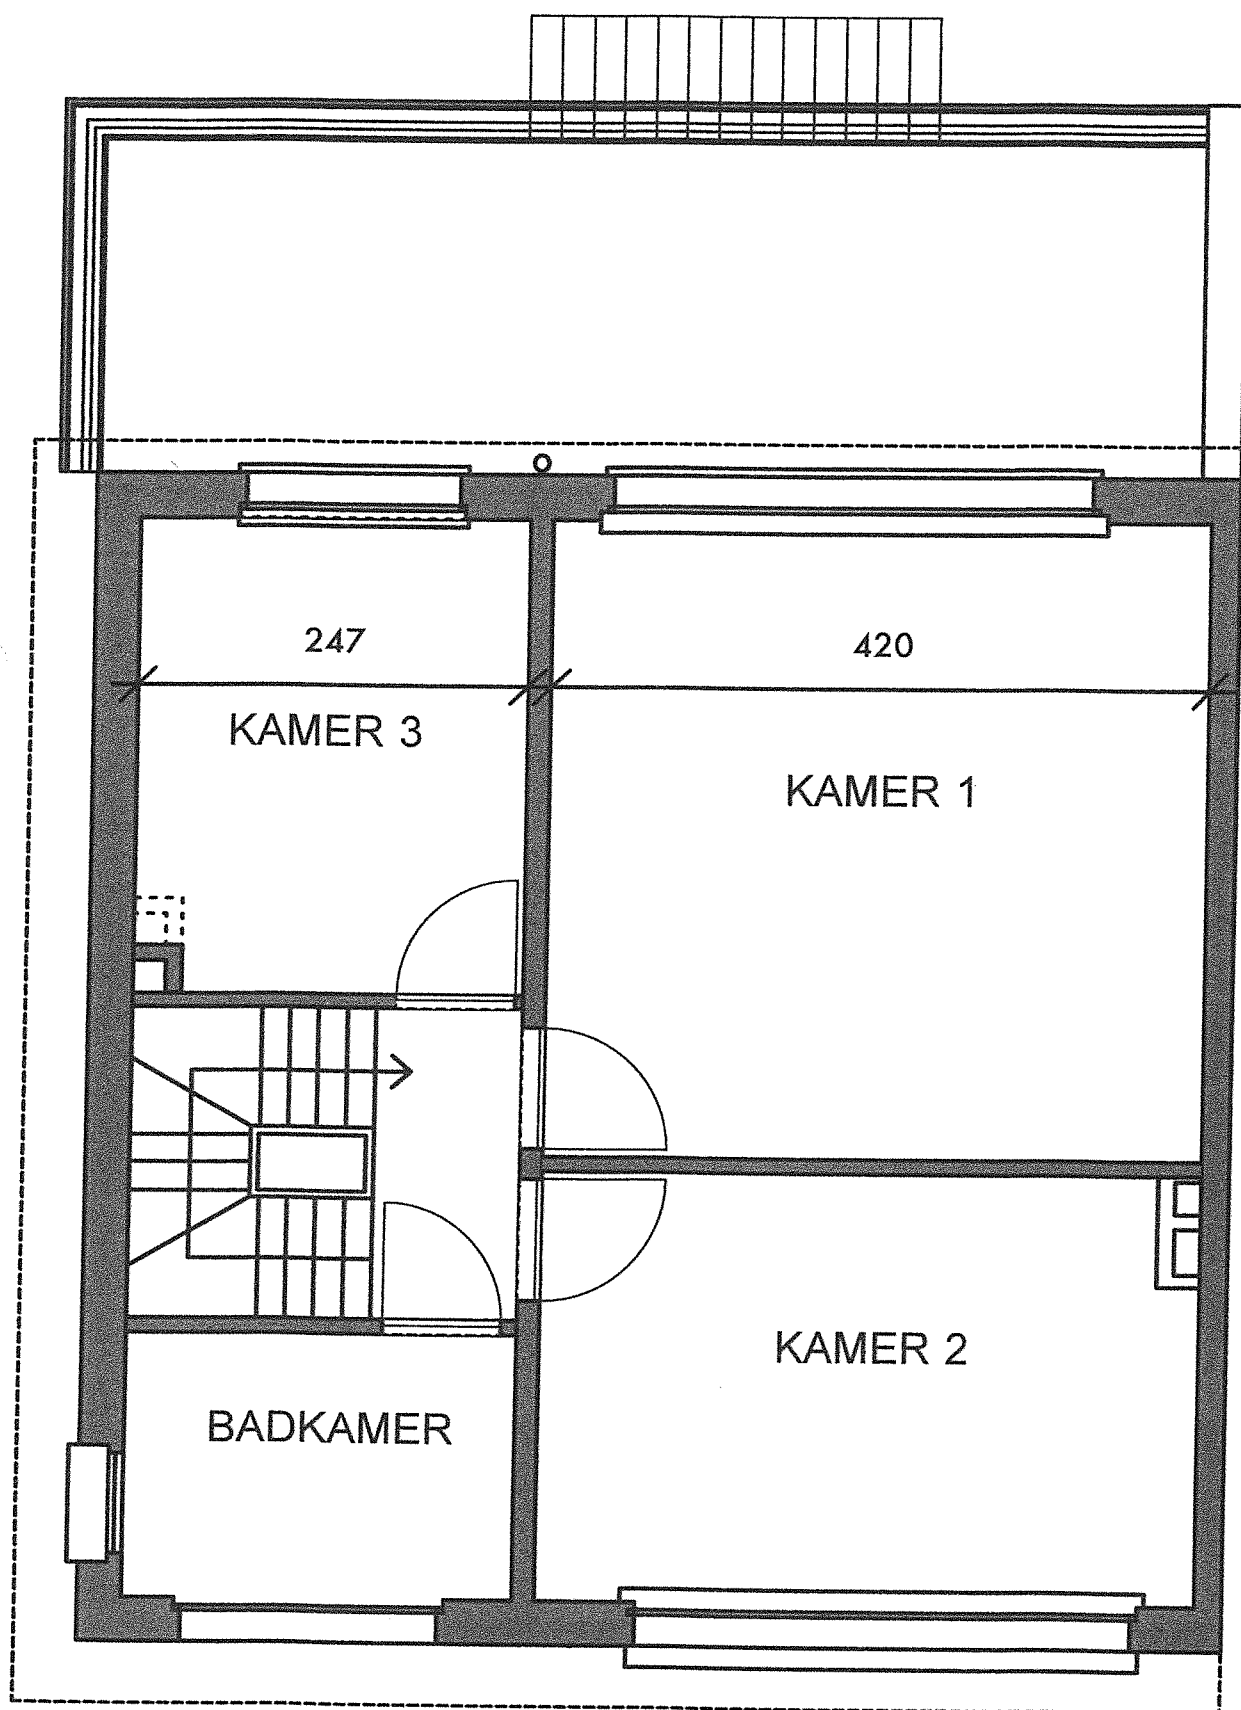

NIEUWE TOESTAND TWEDE VERDIEPING 1/100