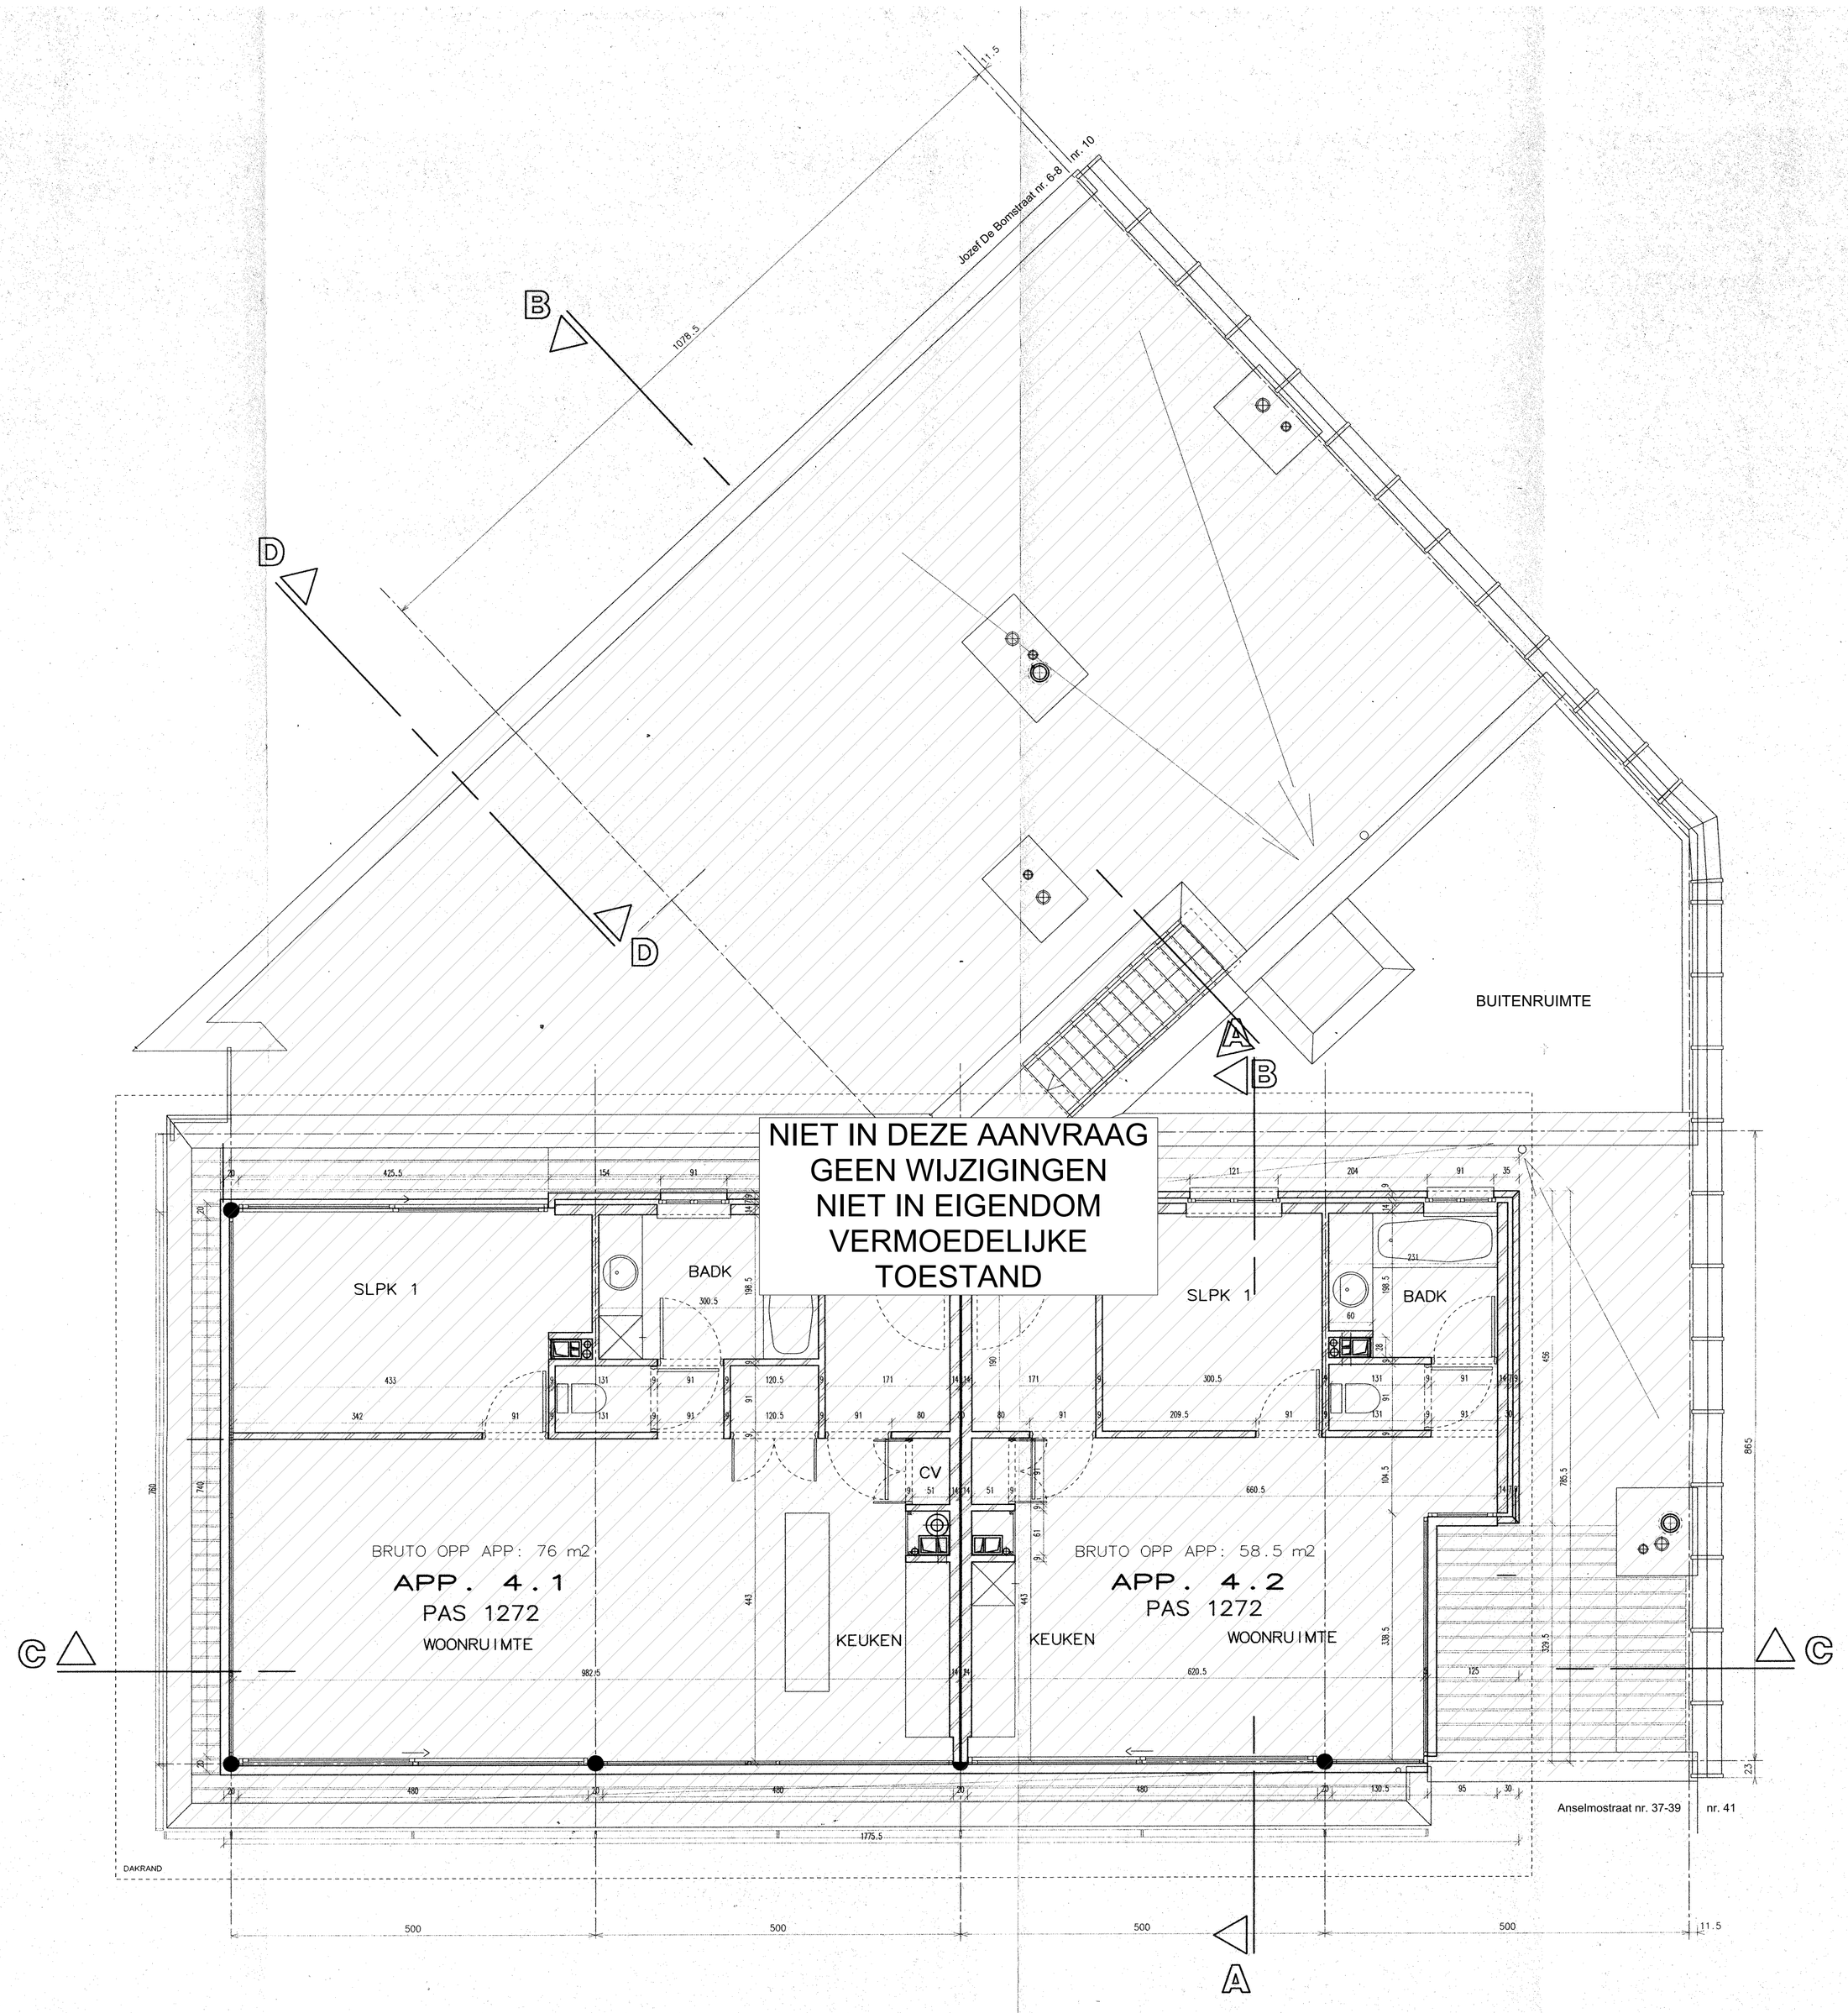


VIERDE VERDIEPING - NIET IN DEZE AANVRAAG
VERMOEDELIJKE TOESTAND
GEEN WIJZIGINGEN - NIET IN EIGENDOM

HERINRICHTING VAN EEN KANTOOR TOT TWEE APPARTEMENTEN EN EEN HANDELSRUIMTE
ANSELMOSTRAAT 37-39 & JOZEF DE BOMSTRAAT 6-8 TE ANTWERPEN

BOUWPLAATS	ANSELMOSTRAAT 37-39 & JOZEF DE BOMSTRAAT 6-8 2018 ANTWERPEN KAD. AFD. 10, SECTIE K, NR. 2760f[8]
OPDRACHTGEVER	PSI BV SINT-ANDRIESSTRAAT 44 BUS 1 2000 ANTWERPEN
ONTWERPER	ARCHITECTENBUREAU CHRISTEL PEETERS BV KATTENDIJKDOK-WESTKAAI 51 BUS 05.02 2000 ANTWERPEN TEL. 03/231 03 78

BOUWAANVRAAG - NIEUWE TOESTAND VIERDE VERDIEPING

schaal 1/50
tenzij anders vermeld
1m 2 3 4 5m

wijzigingen		BA_HERINRICHTING_P_N_07
datum: 08.10.2020		plan DV