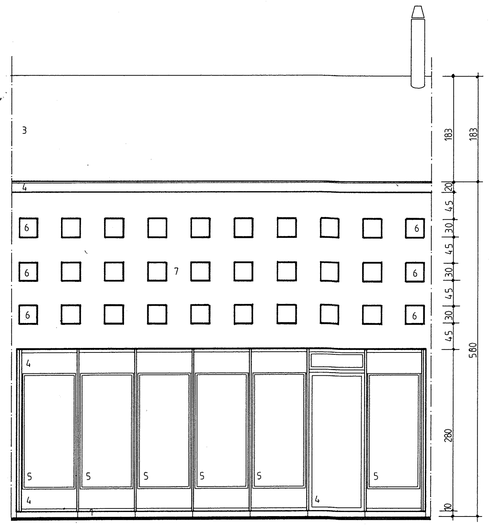
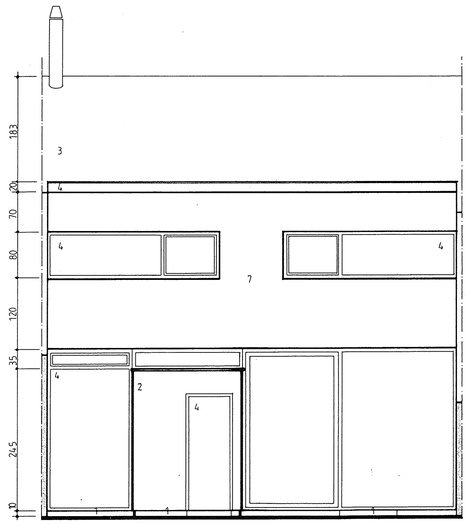
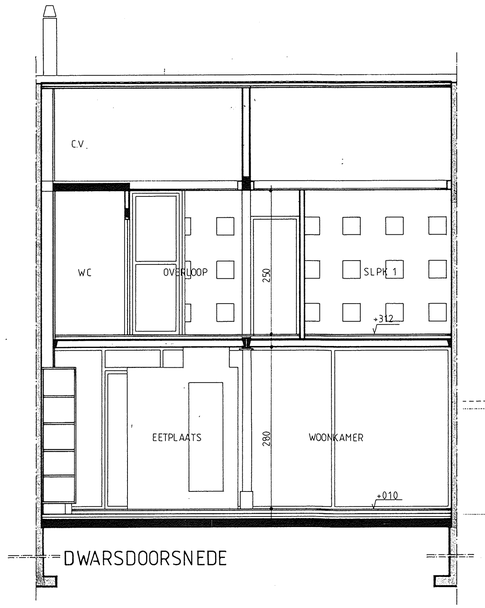




STRAATGEVEL





TUINGEVEL



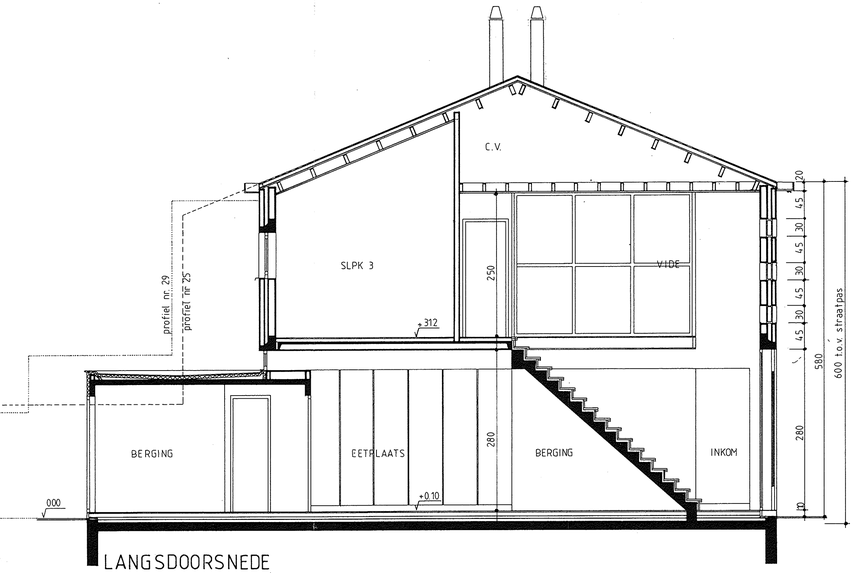

DWARSDOORSNEDE





LANGSDOORSNEDE

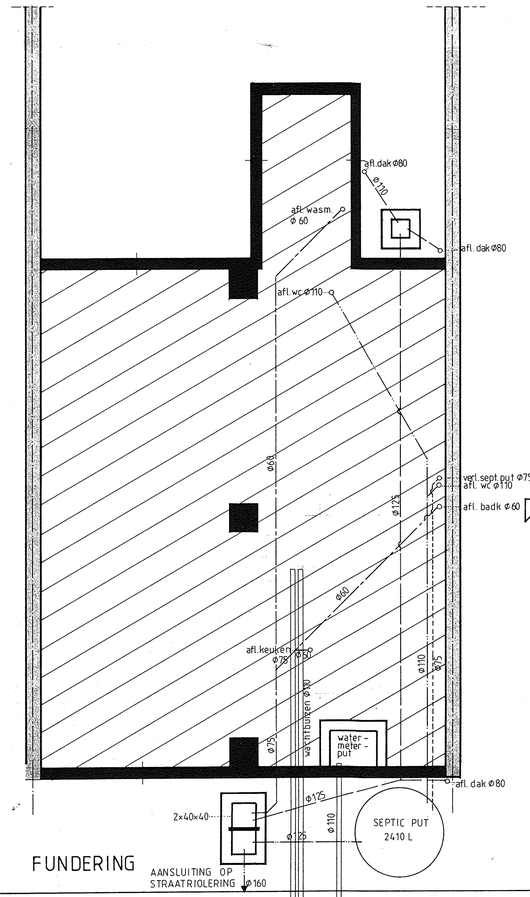


FUNDERING

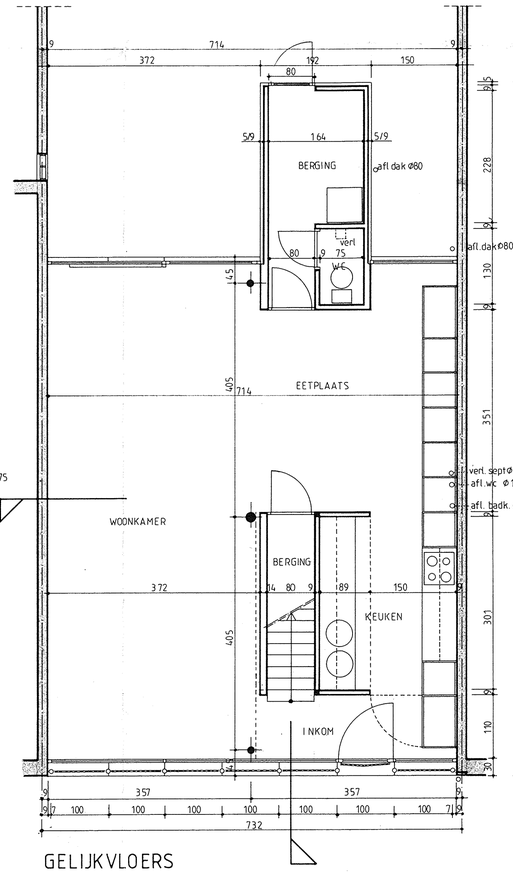



GELIJKVLOERS

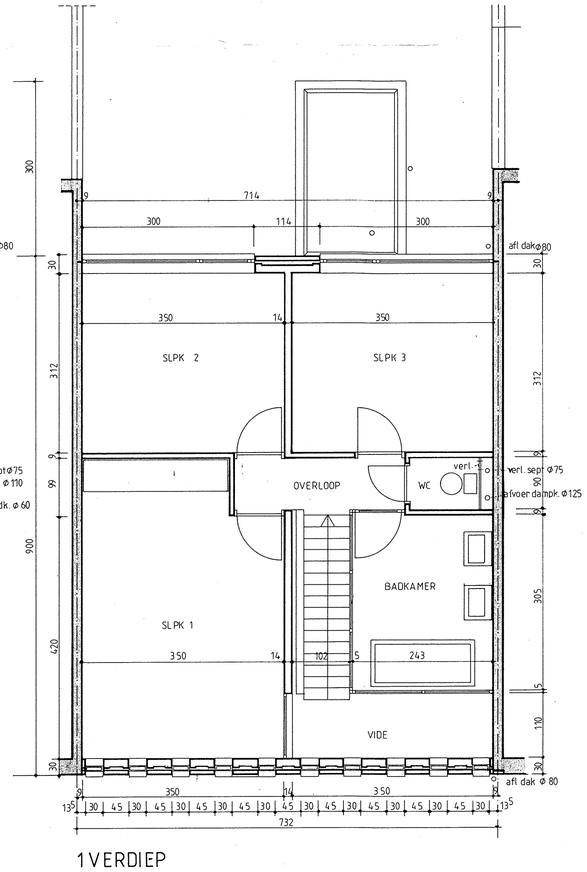



1 VERDIEP

## MATERIALEN

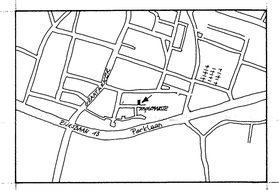
1. ARDUIN
2. GEVELBEPLEISTERING LICHTE KLEUR
3. ROOFING
4. ALUMINIUM WIT
5. GEPERFOREERDE PLATEN WIT
6. GLASDALS HELDER
7. GEVELSTEEN LICHTE KLEUR




LIGGING

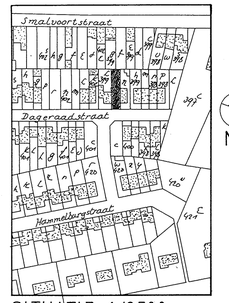


SITUATIE 1/2500

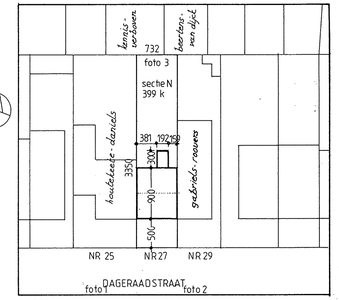


INPLANTING 1/500

| | | |
|---|---|---|
| OPDRACHT | BOUWEN VAN NIEUWE RIJWONING<br>dageraadstraat 27 2300 turnhout<br>sectie N 399k | |
| OPDRACHTGEVER | DHR. & MEVR. VAN DER AUWERA<br>herentalsstraat 83 2300 turnhout | voor akkoord |
| ARCHITECT | DIEDERIK NAGELS<br>guldensporenlei 32 2300 turnhout<br>014 / 41.21.48. | |
| ONDERWERP | BOUWAANVRAAG | PLANNR 2 |
| MEI 1993 | SCHAAL 1/50 | DOSSIER |
| AANNEMER<br>voor akkoord | | LEGENDE<br>bestaande toestand<br>nieuwbouw<br>nieuwe elementen<br>te slopen |

Stad Turnhout
10/93
JUNI 1993