wielfaert architecten

BOUWEN 5 WONINGEN



voorstelling van de bundel

Datum
28/05/2024

Dossier
22.211

Bouwheer
TRICON

Bouwplaats
Lindestraat
WORTEGEM-PETEGEM

Contactpersoon
Melissa Vanheste

wielfaert architecten

plan inplanting 1/250




Dossier
22.211

Bouwheer
TRICON

wielfaert architecten

plan gelijkvloers lot 2 en 3 1/100

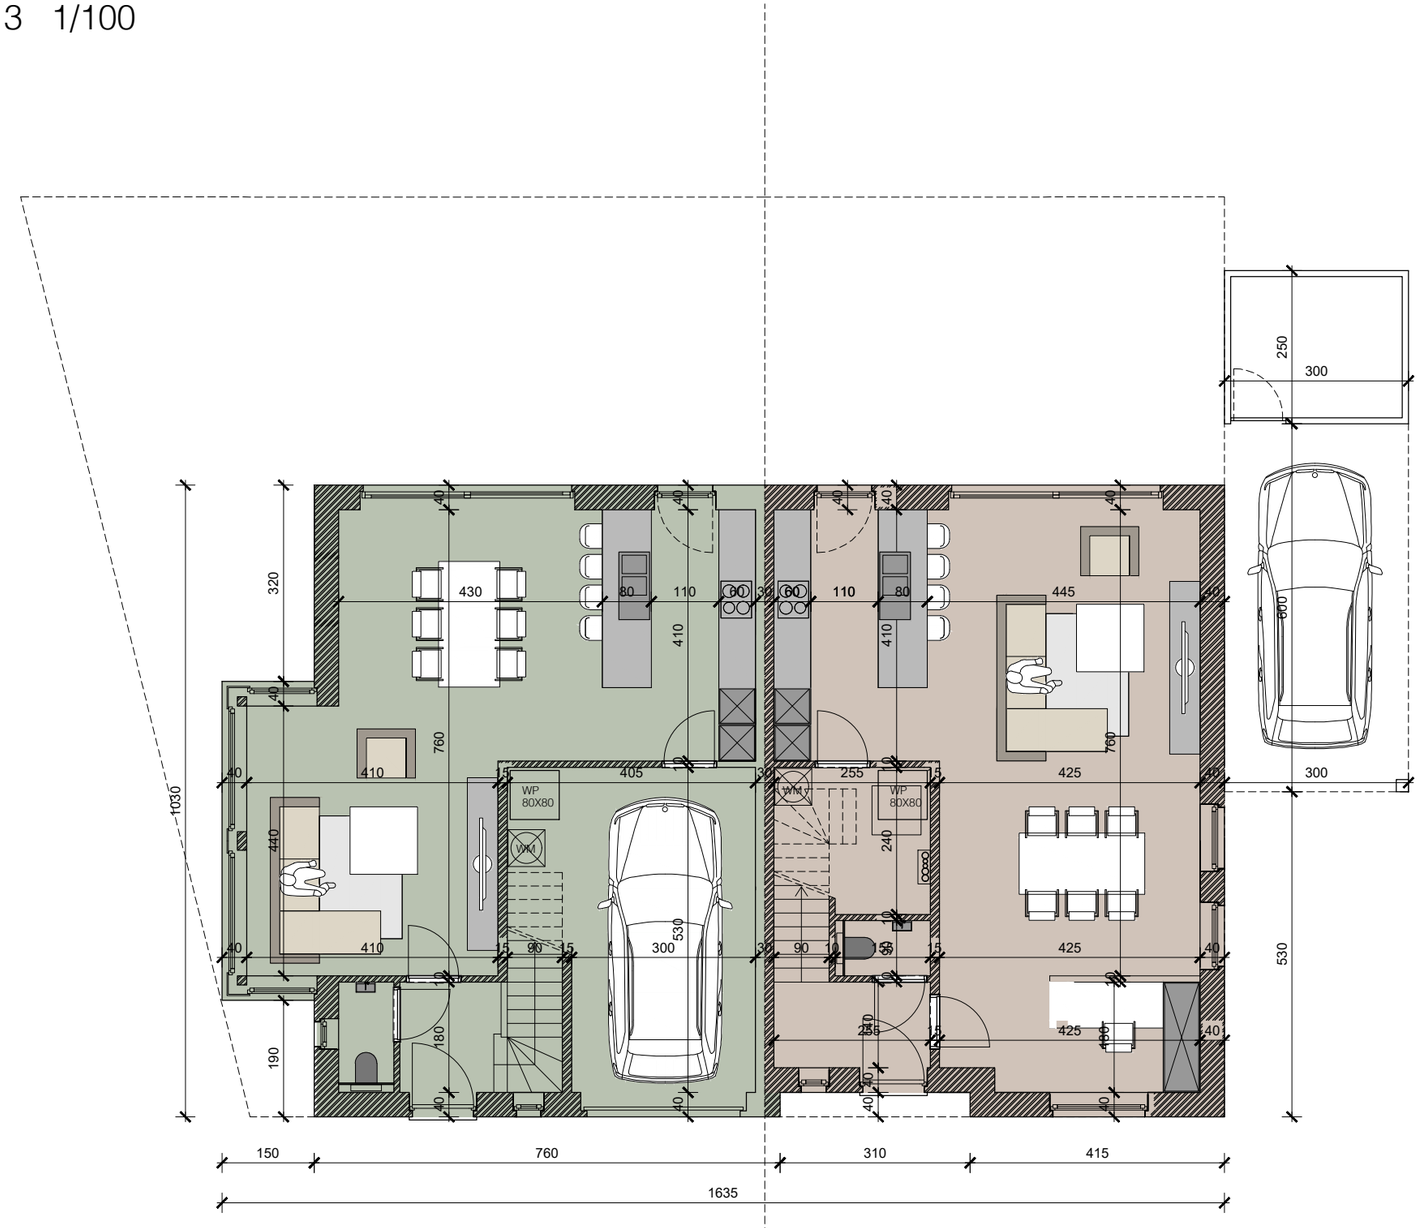


Dossier
22.211

Bouwheer
TRICON

wielfaert architecten

plan verdieping lot 2 en 3 1/100

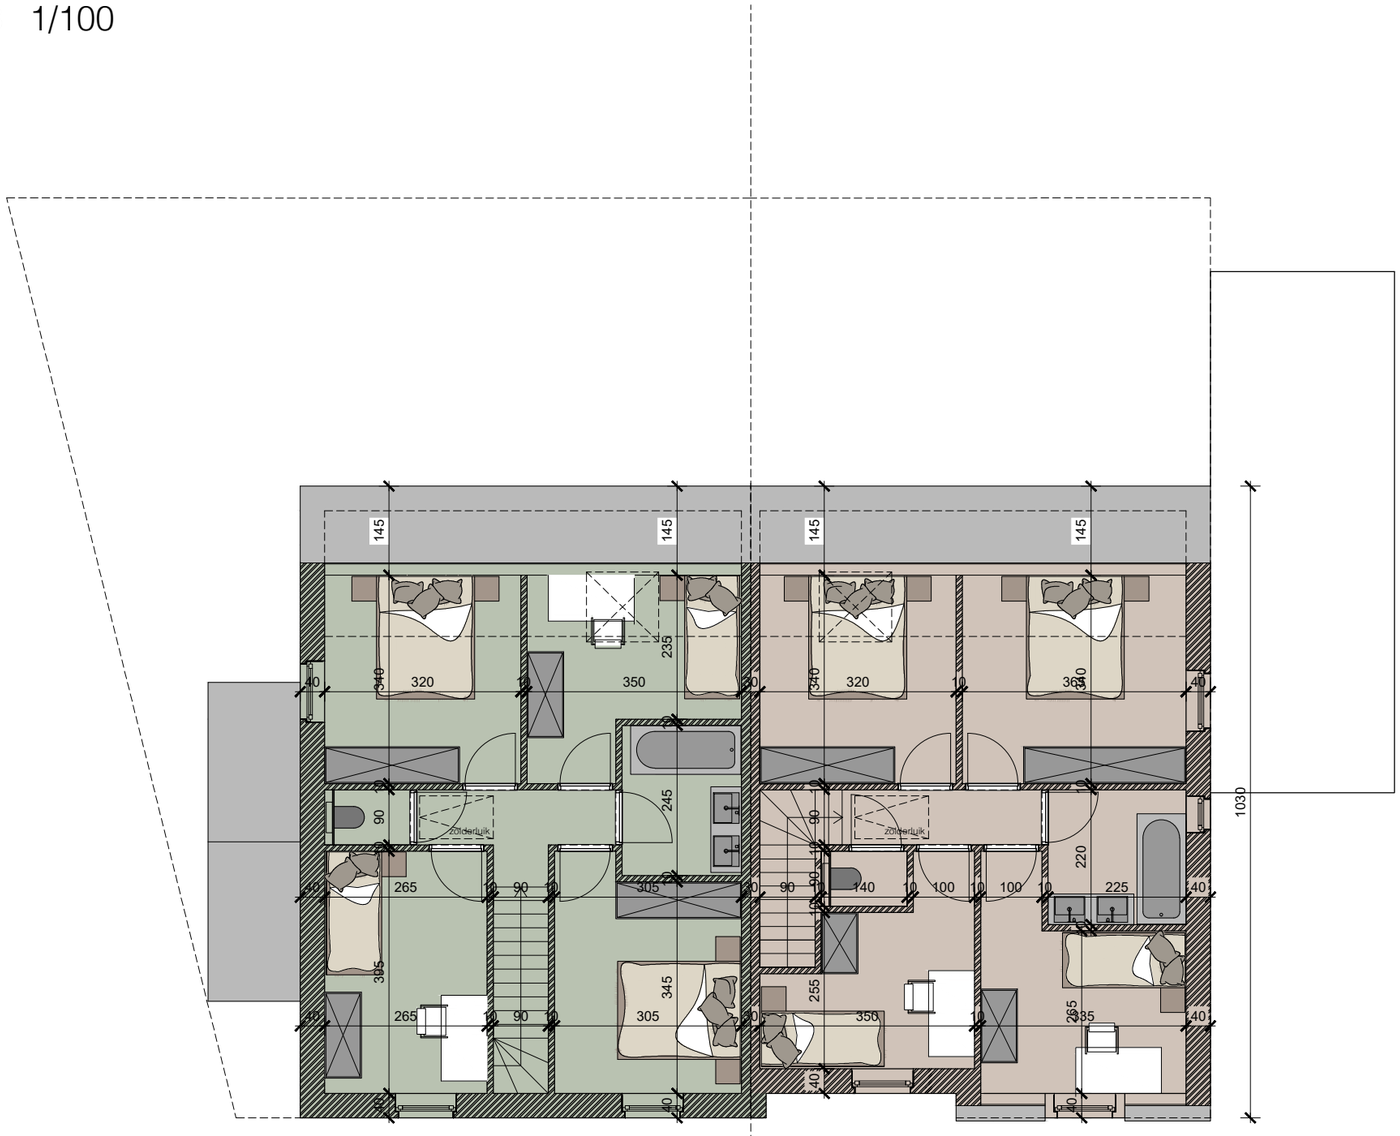


Dossier
22.211

Bouwheer
TRICON

wielfaert architecten

plan verdieping lot 2 en 3 variante 3 kamers 1/100

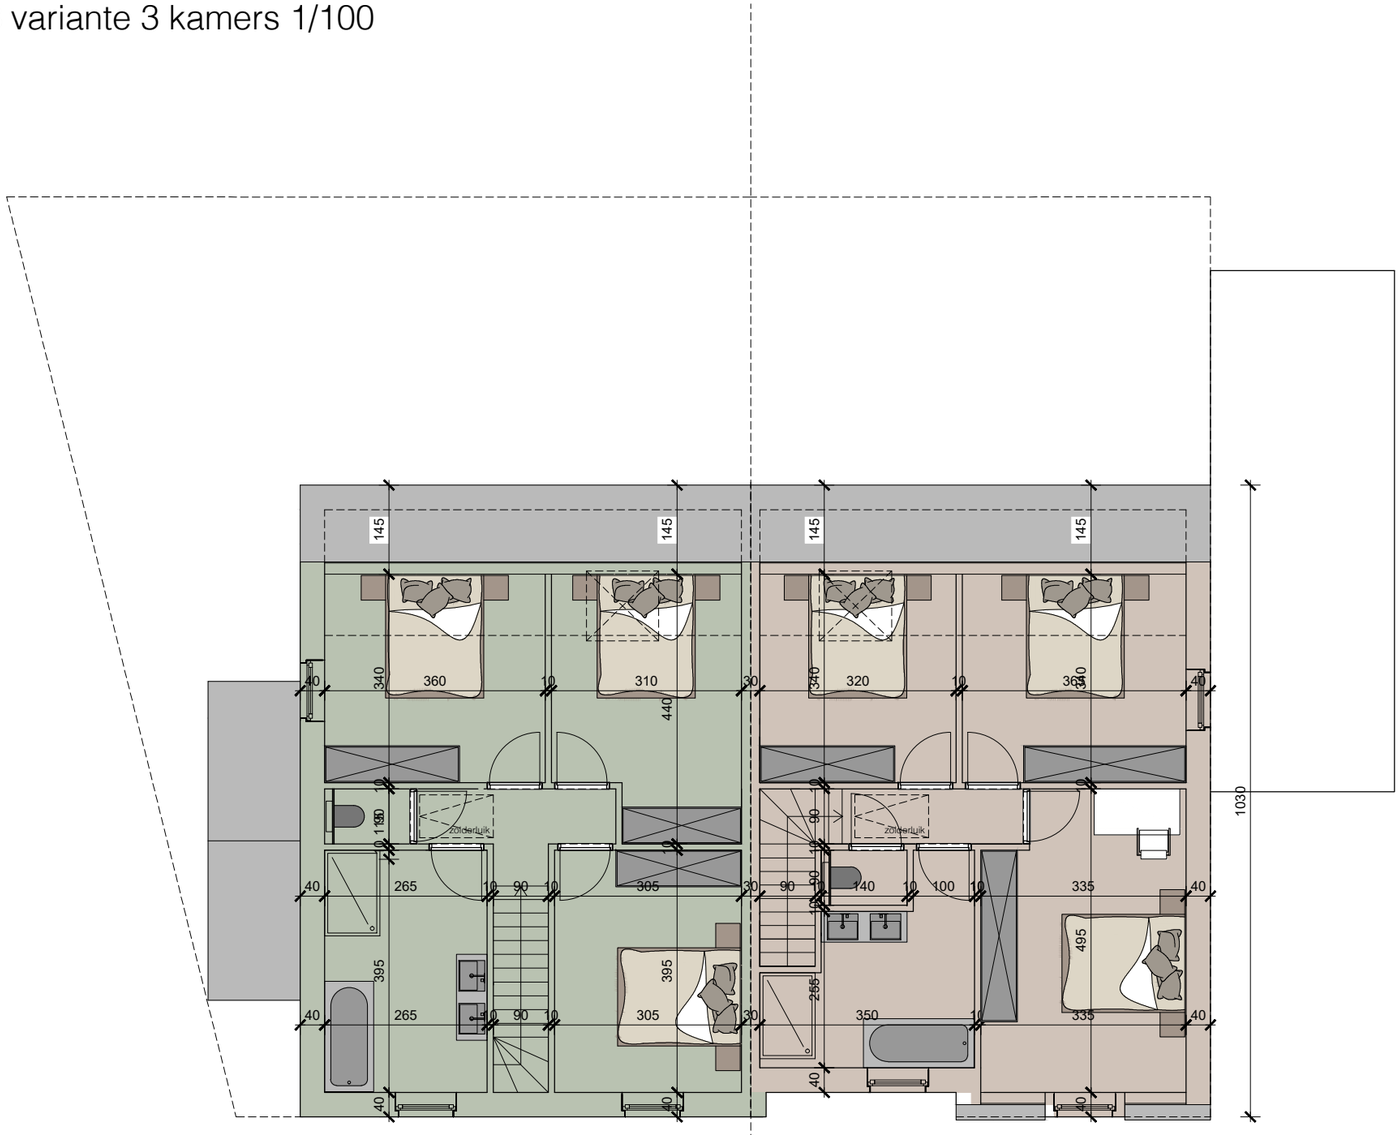


Dossier
22.211

Bouwheer
TRICON

wielfaert architecten

plan gelijkvloers lot 4 en 5 1/100

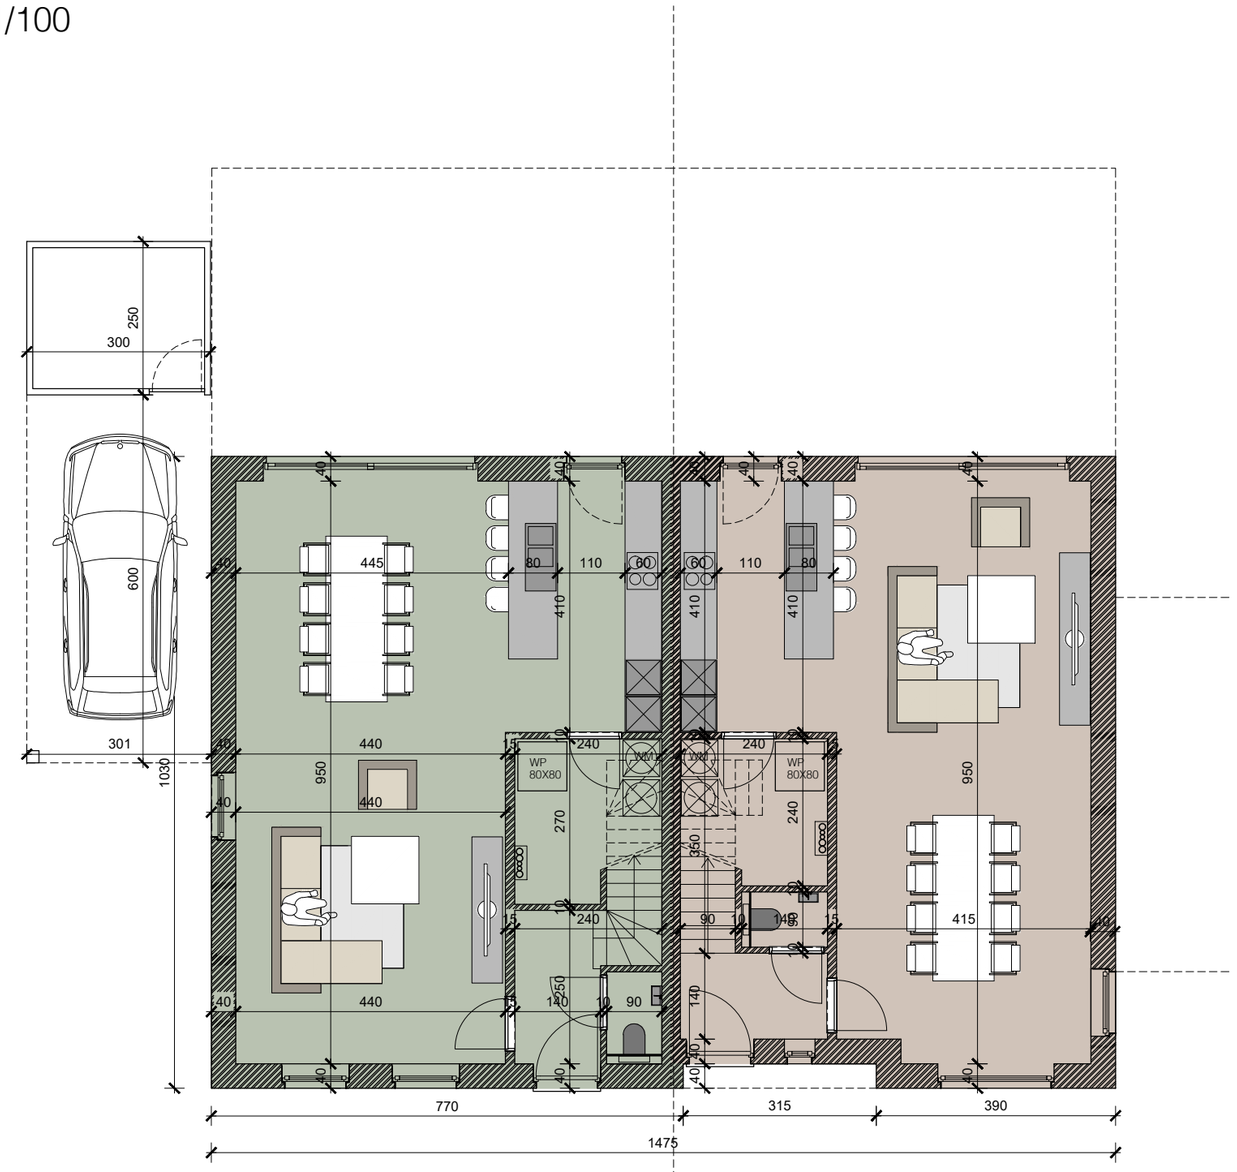


Dossier
22.211

Bouwheer
TRICON

wielfaert architecten

plan verdieping lot 4 en 5 1/100

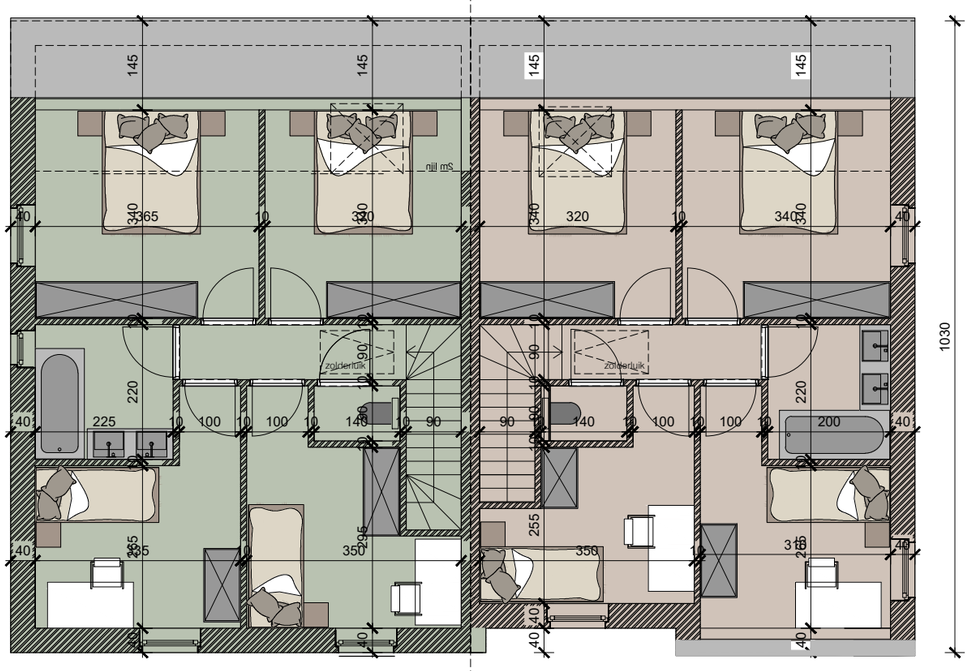


Dossier
22.211

Bouwheer
TRICON

wielfaert architecten

plan verdieping lot 4 en 5 variante 3 kamers   1/100

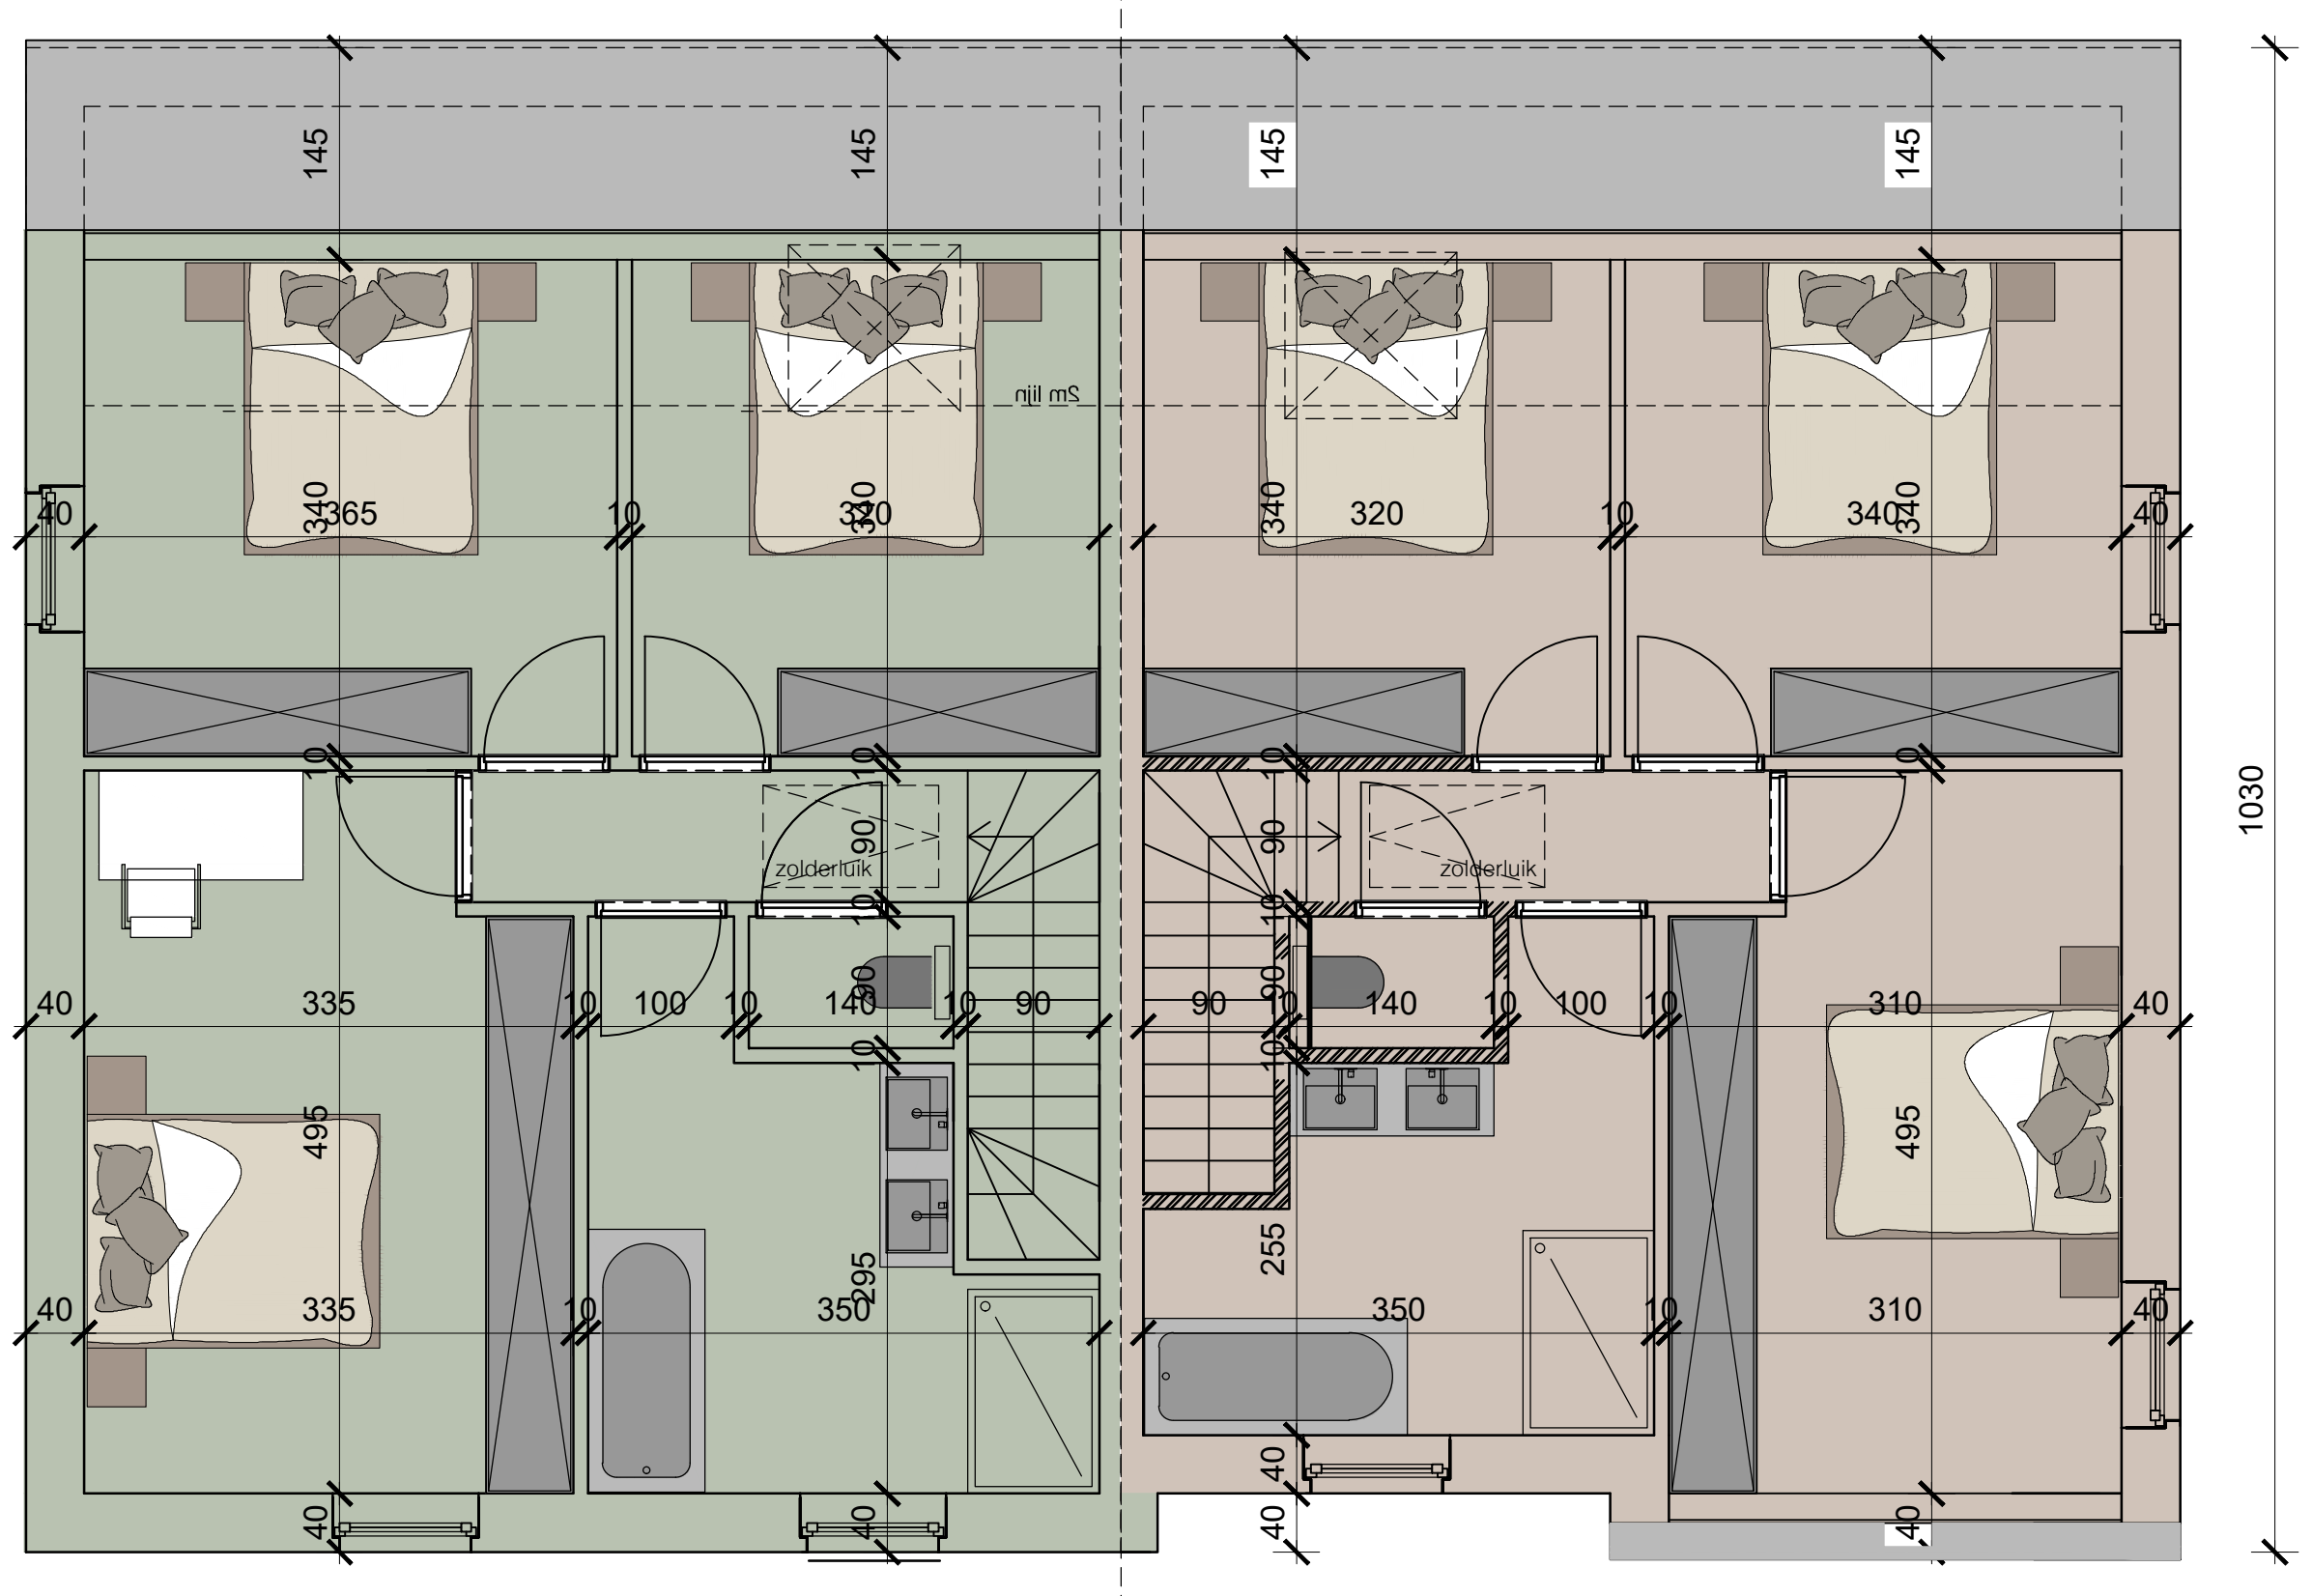

Dossier
22.211

Bouwheer
TRICON

wielfaert   architecten

plannen lot 6 1/100





Dossier
22.211

Bouwheer
TRICON

wielfaert architecten

plannen lot 6 1/100 variante 3 kamers

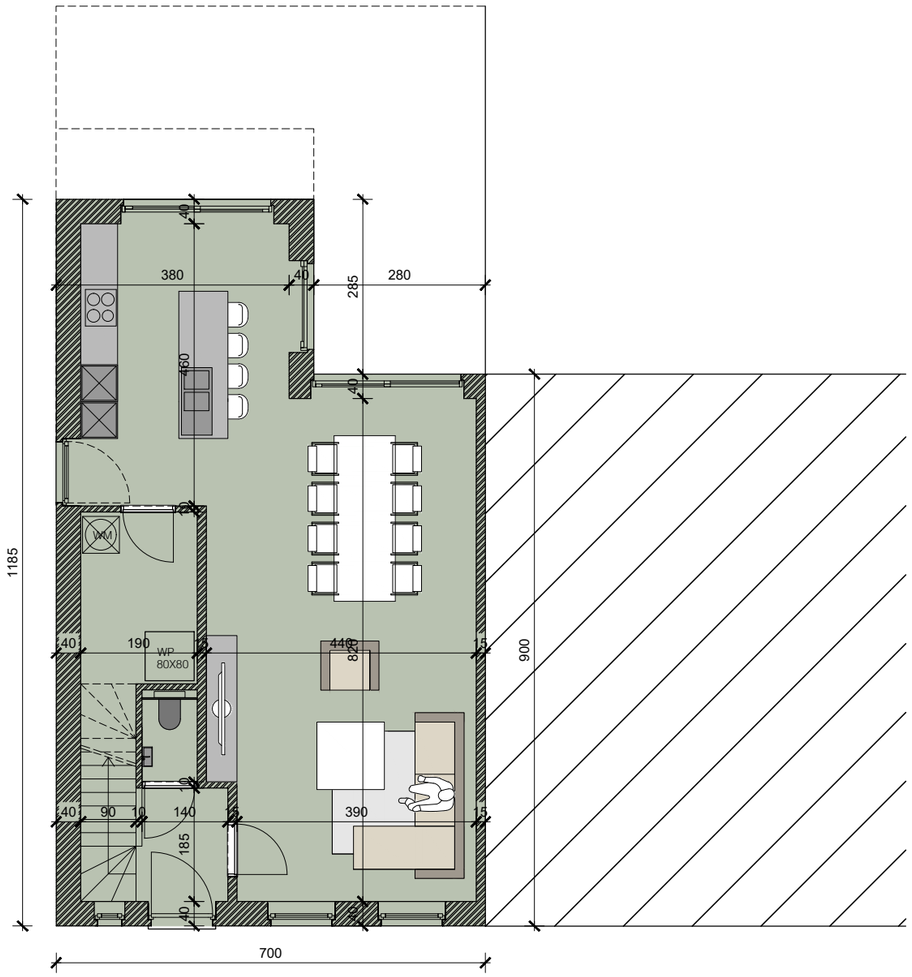

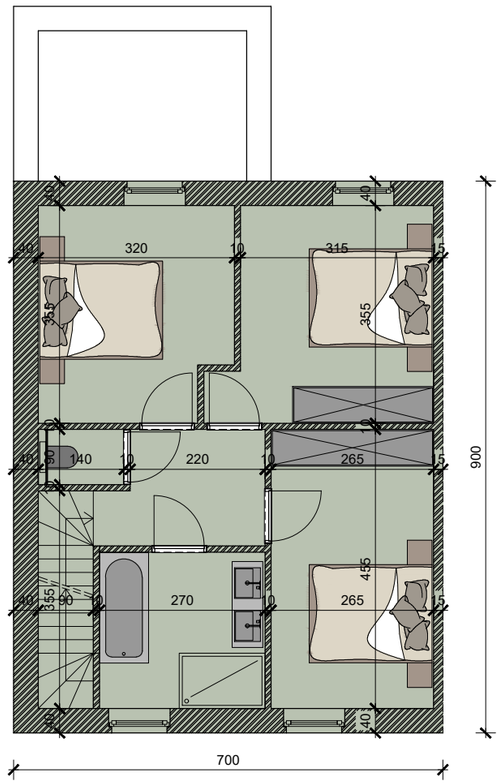


Dossier
22.211

Bouwheer
TRICON


wielfaert architecten

Principesnedes 1/100

lot 2/3/4/5

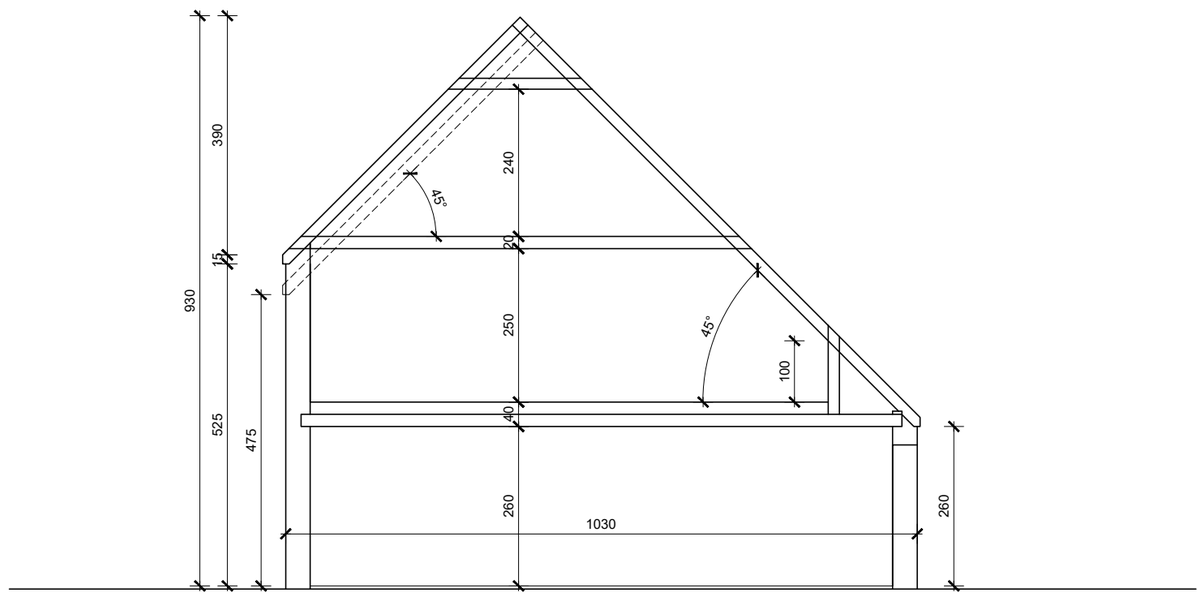

lot 6 = identiek buur

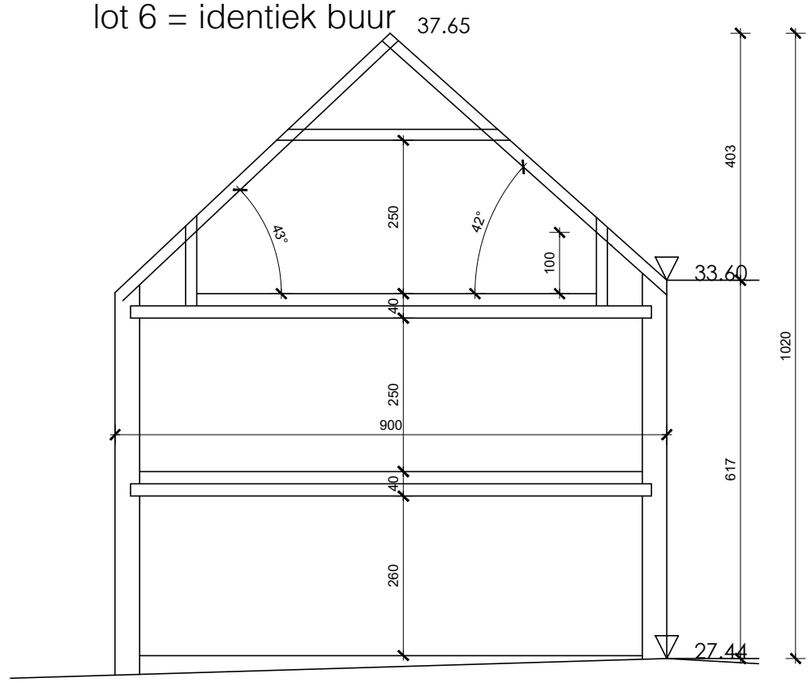

Dossier
22.211

Bouwheer
TRICON

wielfaert architecten

3d beeld



Dossier
22.211

Bouwheer
TRICON

wielfaert architecten

3d beeld



Dossier
22.211

Bouwheer
TRICON

wielfaert architecten

3d beeld



Dossier
22.211

Bouwheer
TRICON

wielfaert architecten

3d beeld



Dossier
22.211

Bouwheer
TRICON

wielfaert architecten

contact

Adres
Wielfaert Architecten BV
Nokerseweg 9
8790 Waregem
België

Telefoon
+32 56 60 36 86

Website
wielfaertarchitecten.be