

uitvoeringsplan  
tuinplan

dossiernummer: 2007-01  
schaal: 1/100  
plannummer: 2/2  
datum: 28.04.2011

dhr. william janssens en mevr. deborah seeldraeyers  
van Ieriuslaan 108/1  
2850 boom

bouwplaats  
hofkwartier 5  
9255 opstal, buggenhout  
1e afd, sectie D, nr(s) 466, 463a, 465a, 462a

architect jan minne  
binnenweg 134  
2570 duffel  
t. 0486.02.42.21


uitvoeringsplan  
tuinplan

dossiernummer: 2007-01  
schaal: 1/100  
plannummer: 2/2  
datum: 28.04.2011

dhr. william janssens en mevr. deborah seeldraeyers  
van Ieriuslaan 108/1  
2850 boom

bouwplaats  
hofkwartier 5  
9255 opstal, buggenhout  
1e afd, sectie D, nr(s) 466, 463a, 465a, 462a

architect jan minne  
binnenweg 134  
2570 duffel  
t. 0486.02.42.21

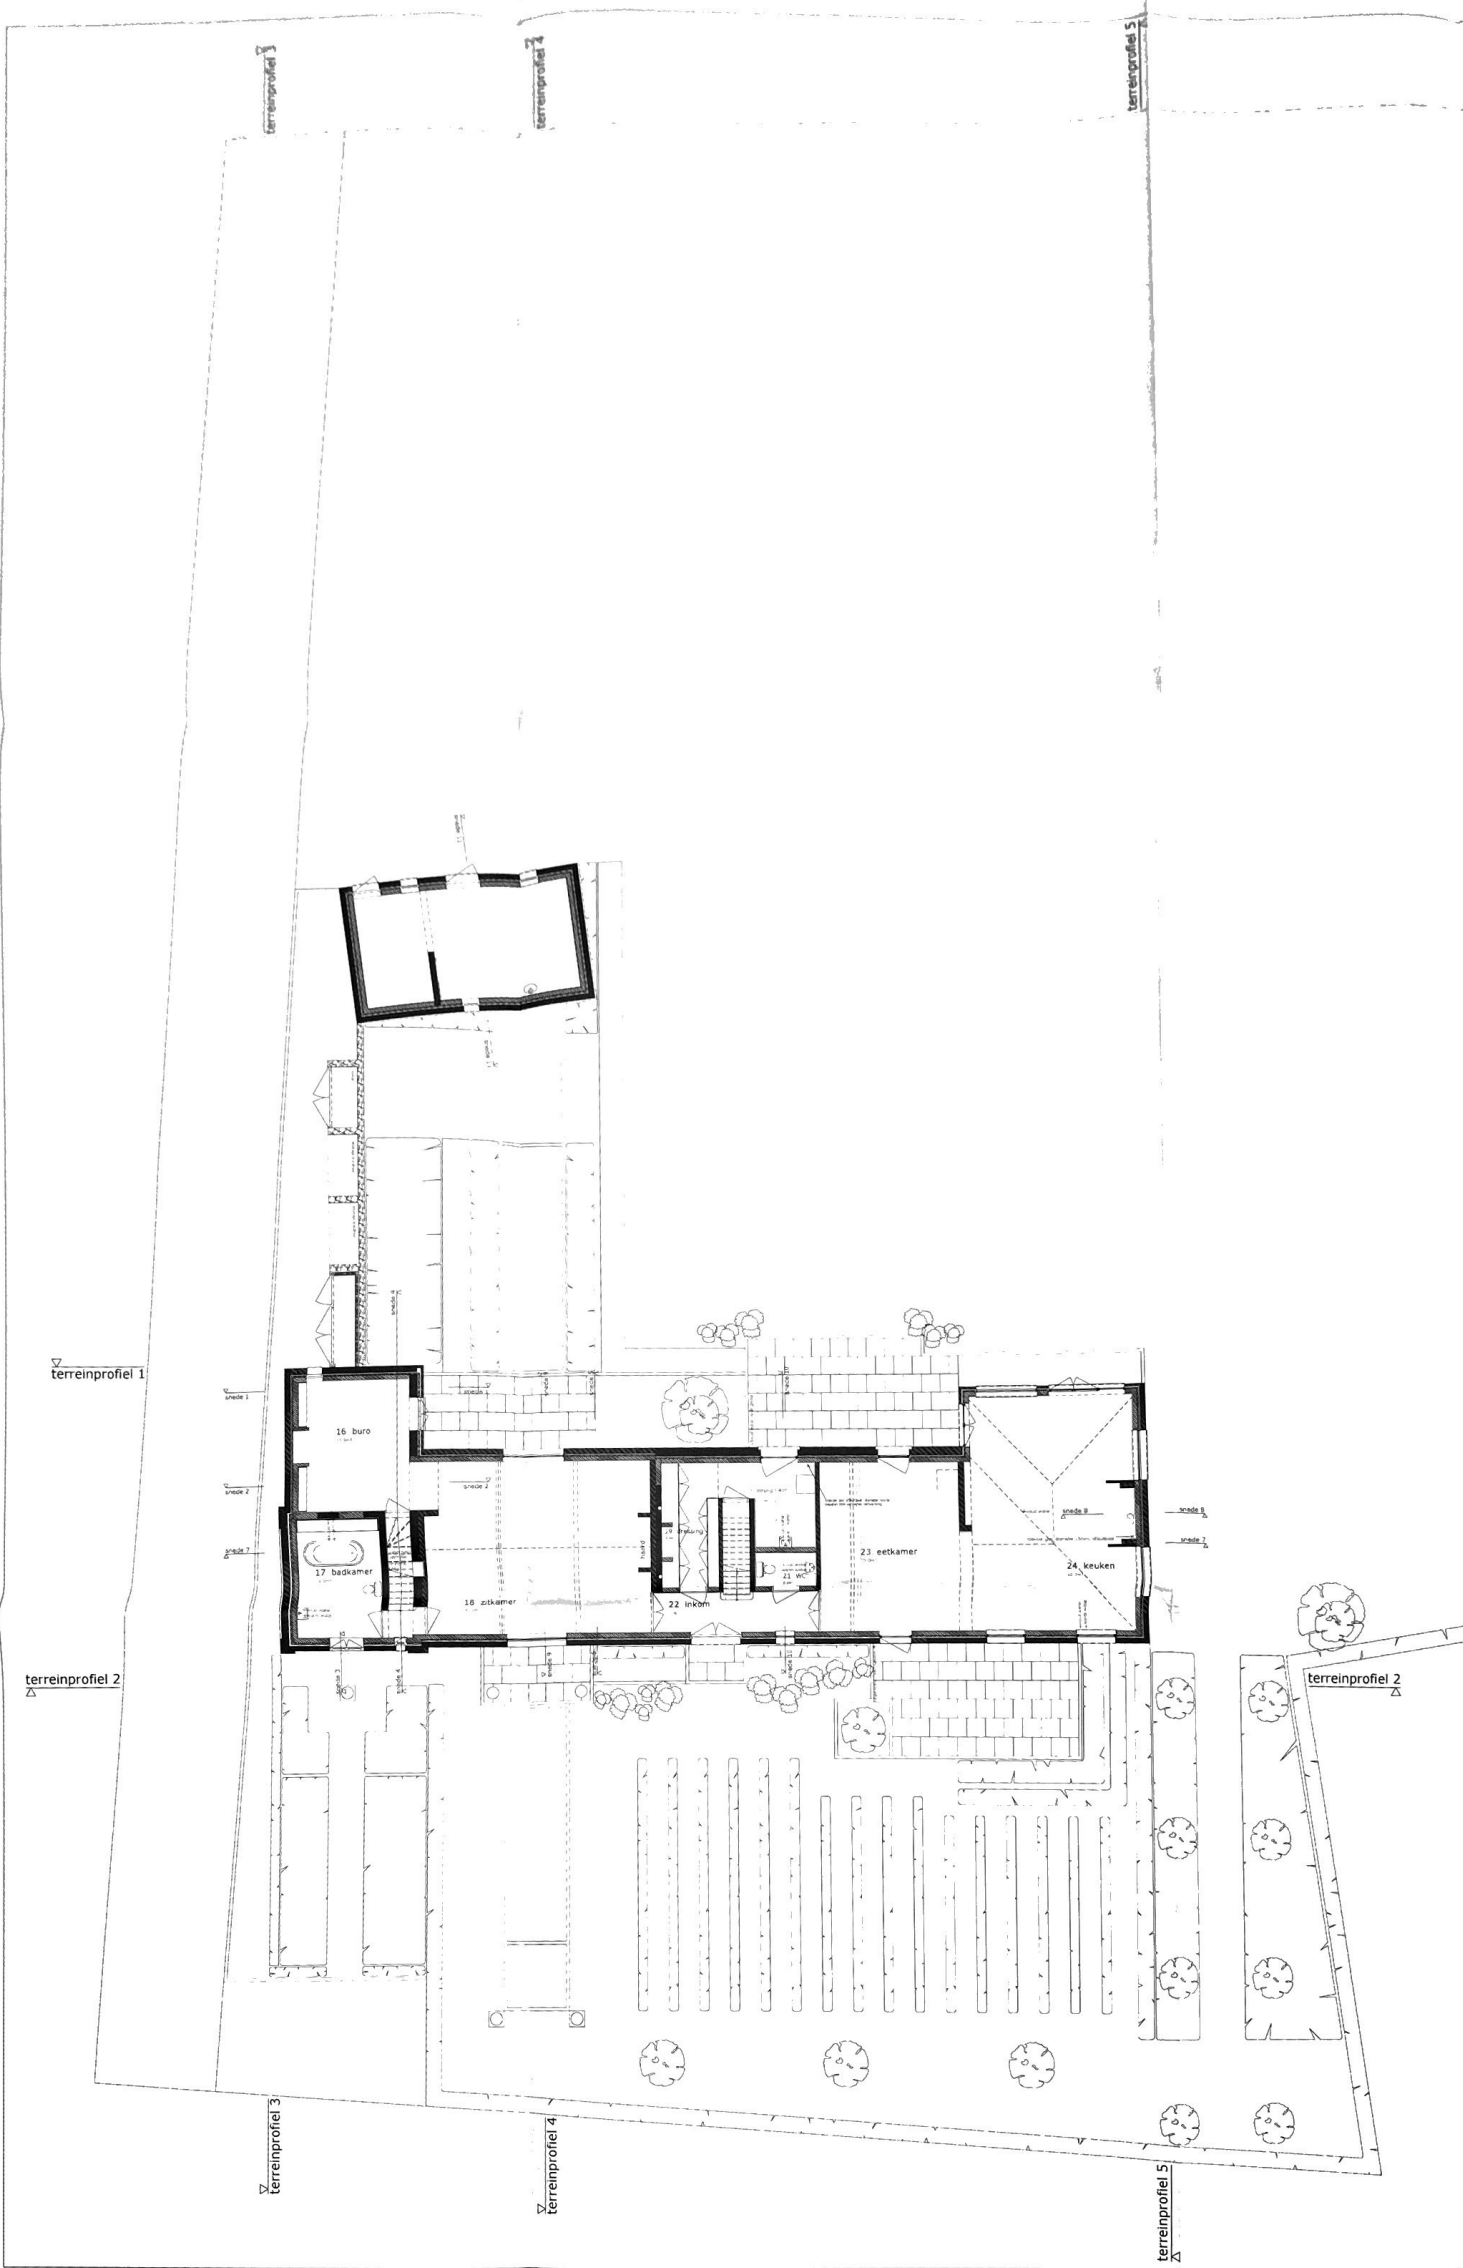

terreinprofiel 1

terreinprofiel 2

terreinprofiel 3

terreinprofiel 4

terreinprofiel 5

terreinprofiel 2