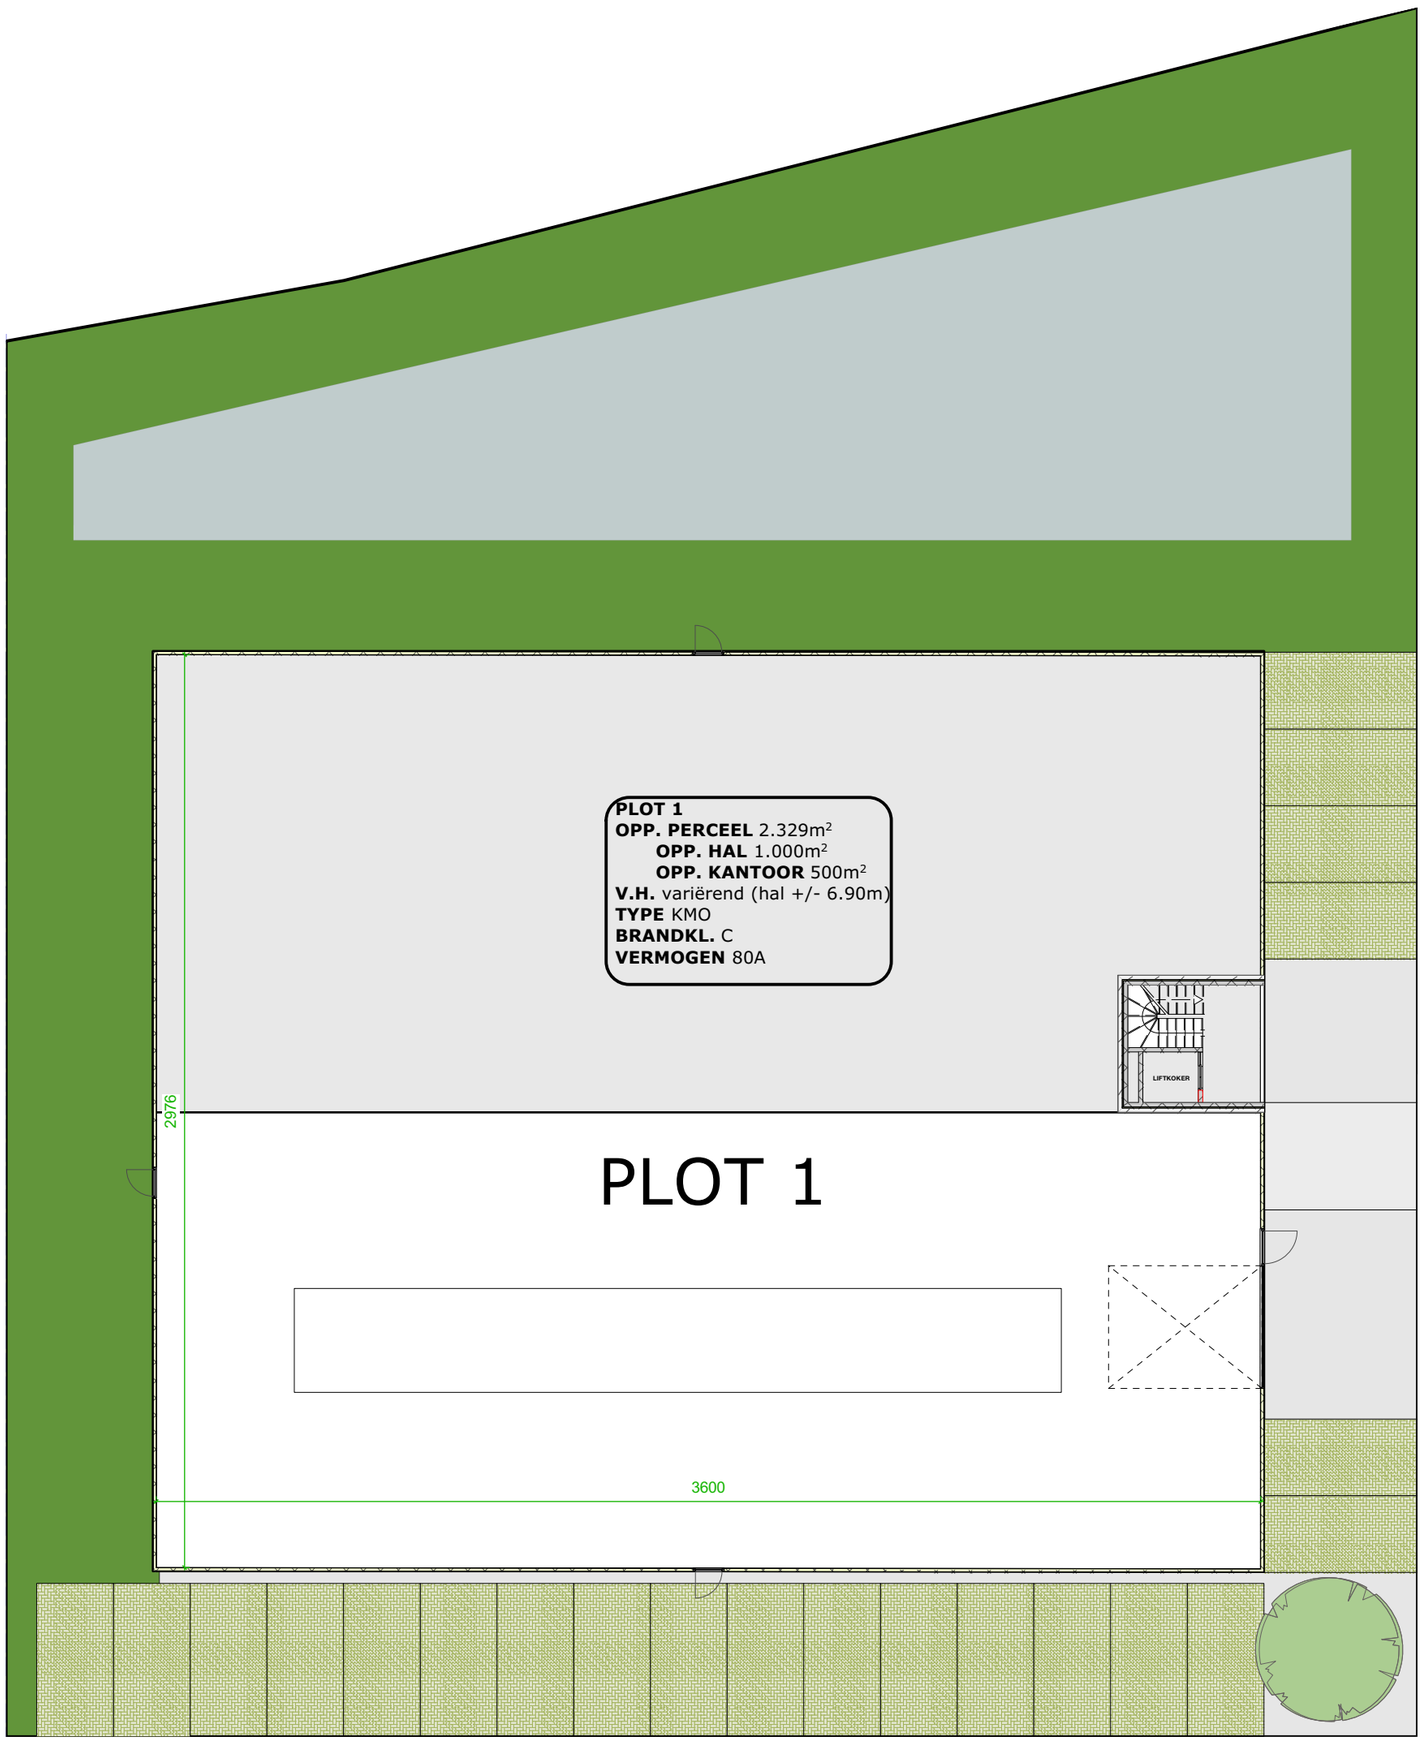

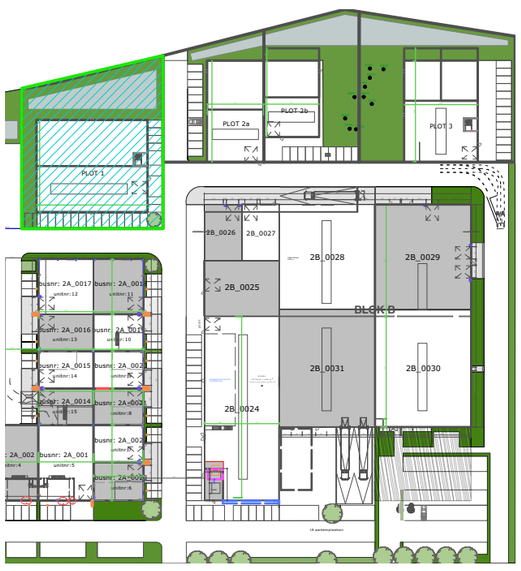

FUTURN

N

0 5m

SITE FUTURN - C-site hoek Sasstraat/ Trichterheideweg, 3500 Hasselt
CLUSTER BTS plot 1
TYPE INDUSTRIEPARK
SCHAAL 1/200

BOUWHEER FUTURN K1
Dumolinlaan 1 bus 0031, B 8500 Kortrijk
Tel: +32 (0)56 36 19 10

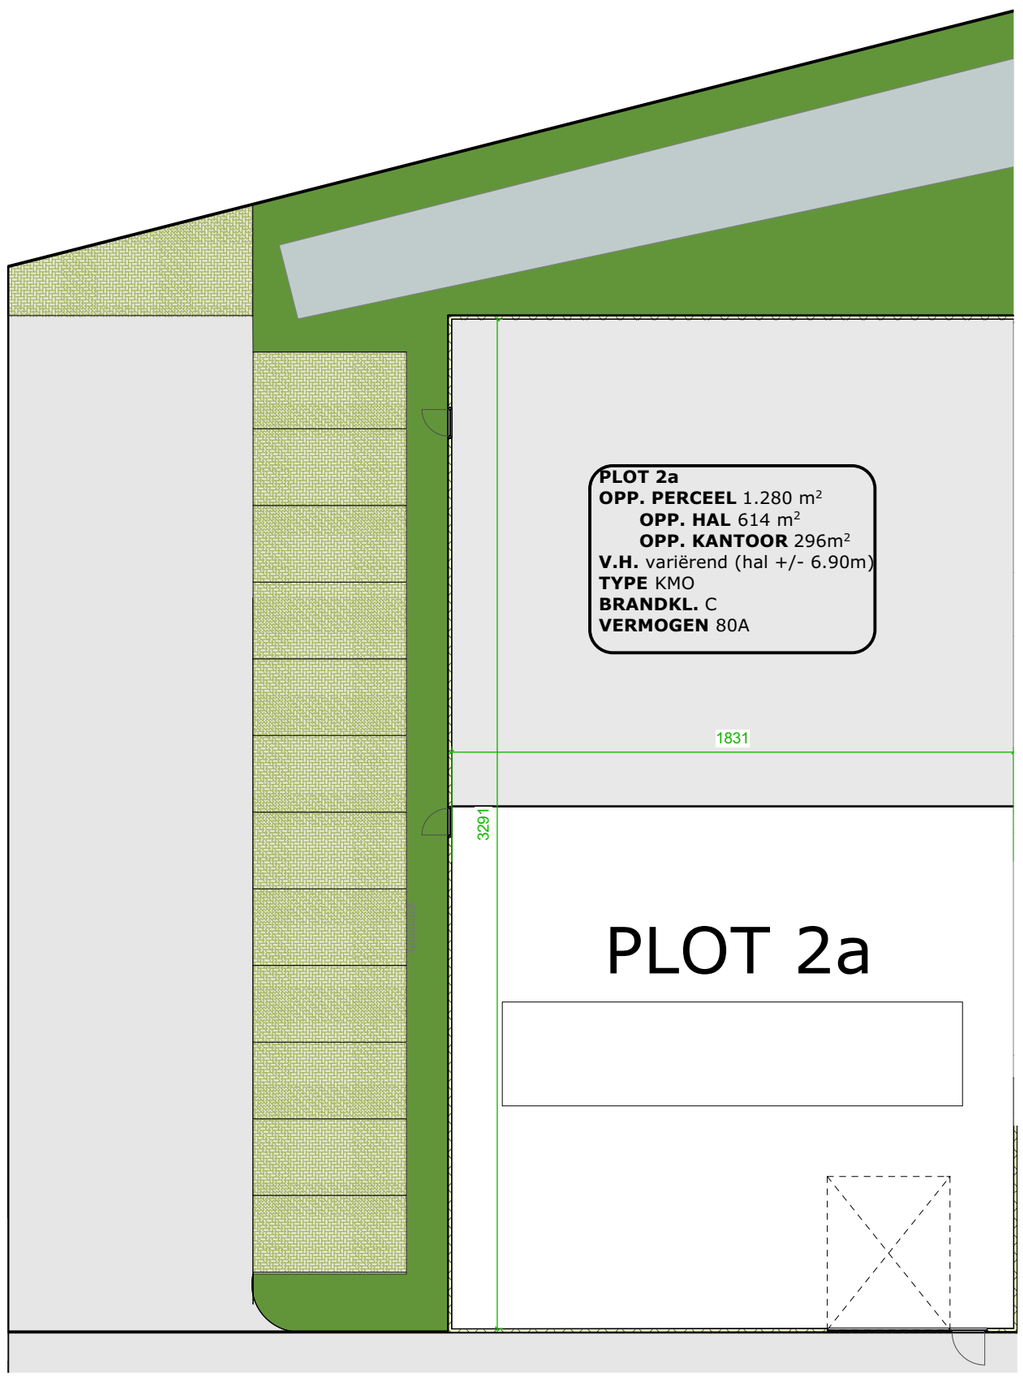

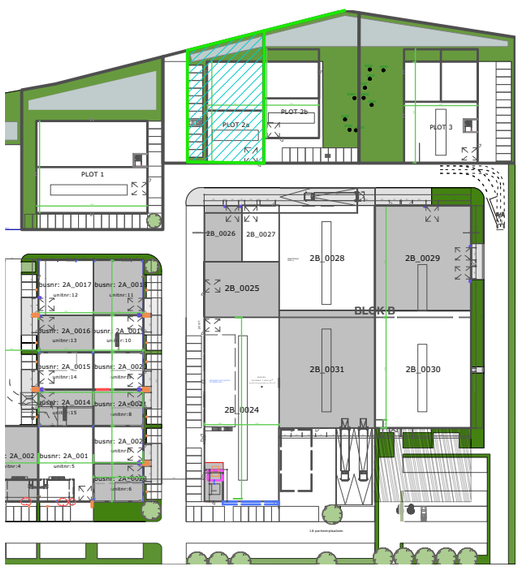

FUTURN

N

0 5m

SITE FUTURN - C-site hoek Sasstraat/ Trichterheideweg, 3500 Hasselt
CLUSTER BTS plot 2a
TYPE INDUSTRIEPARK
SCHAAL 1/200

BOUWHEER FUTURN K1
Dumolinlaan 1 bus 0031, B 8500 Kortrijk
Tel: +32 (0)56 36 19 10

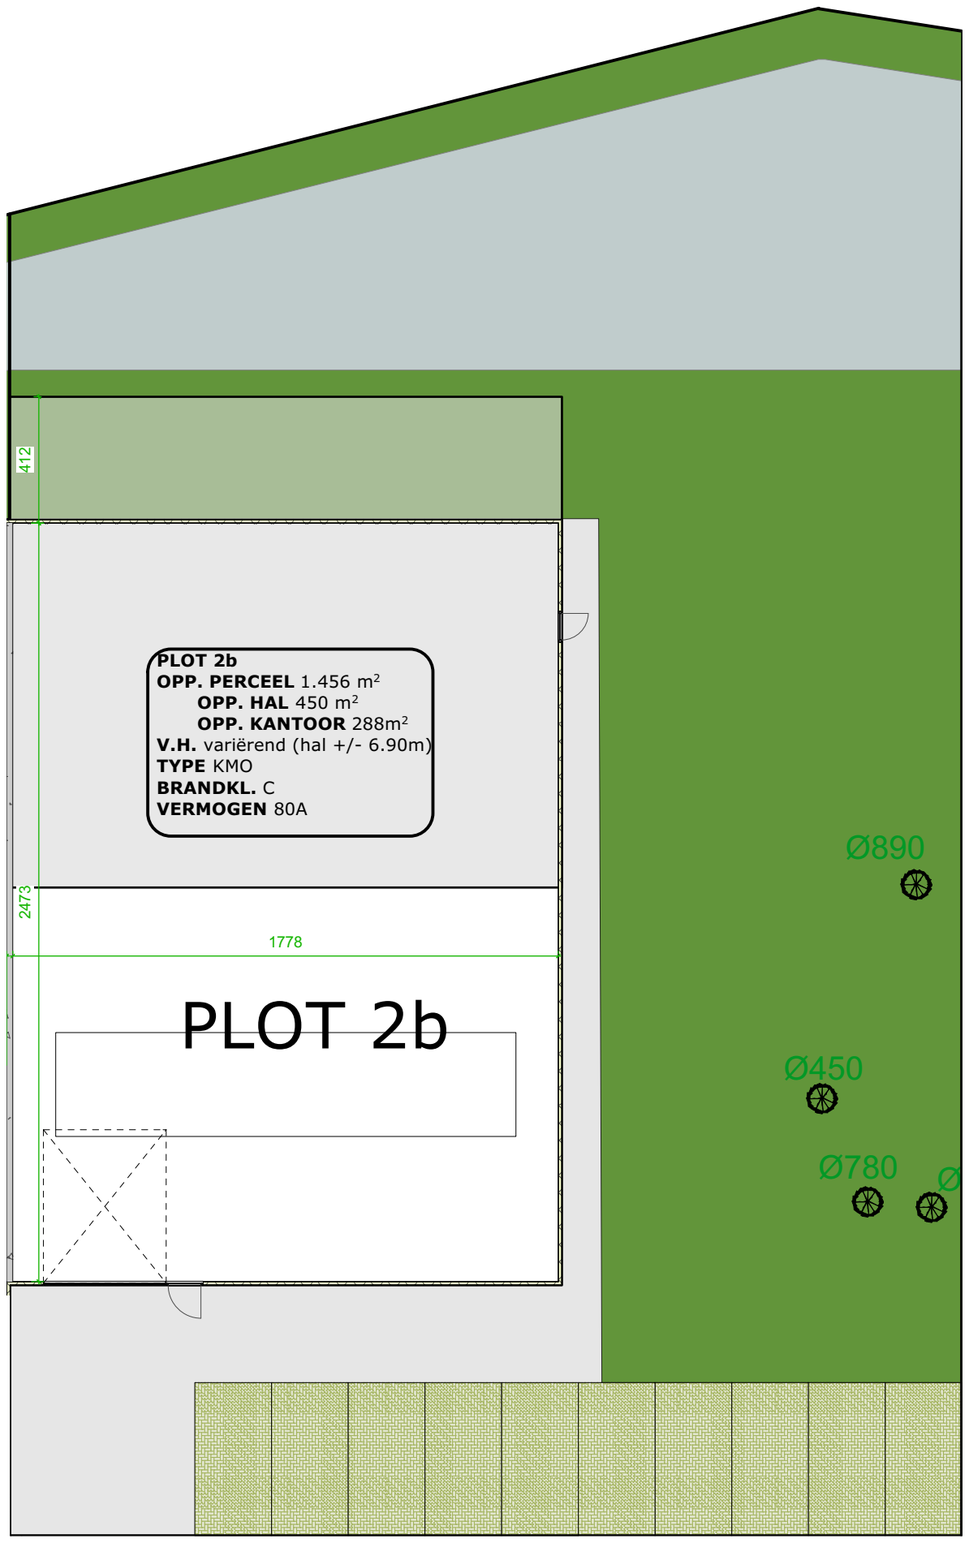

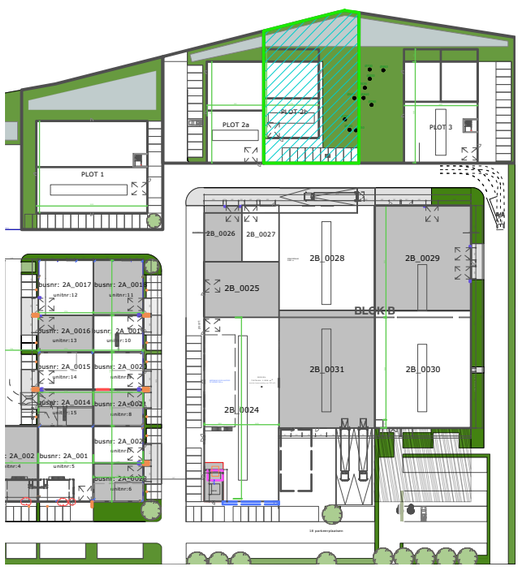

FUTURN

N

0 5m

SITE FUTURN - C-site hoek Sasstraat/ Trichterheideweg, 3500 Hasselt
CLUSTER BTS plot 2b
TYPE INDUSTRIEPARK
SCHAAL 1/200

BOUWHEER FUTURN K1
Dumolinlaan 1 bus 0031, B 8500 Kortrijk
Tel: +32 (0)56 36 19 10

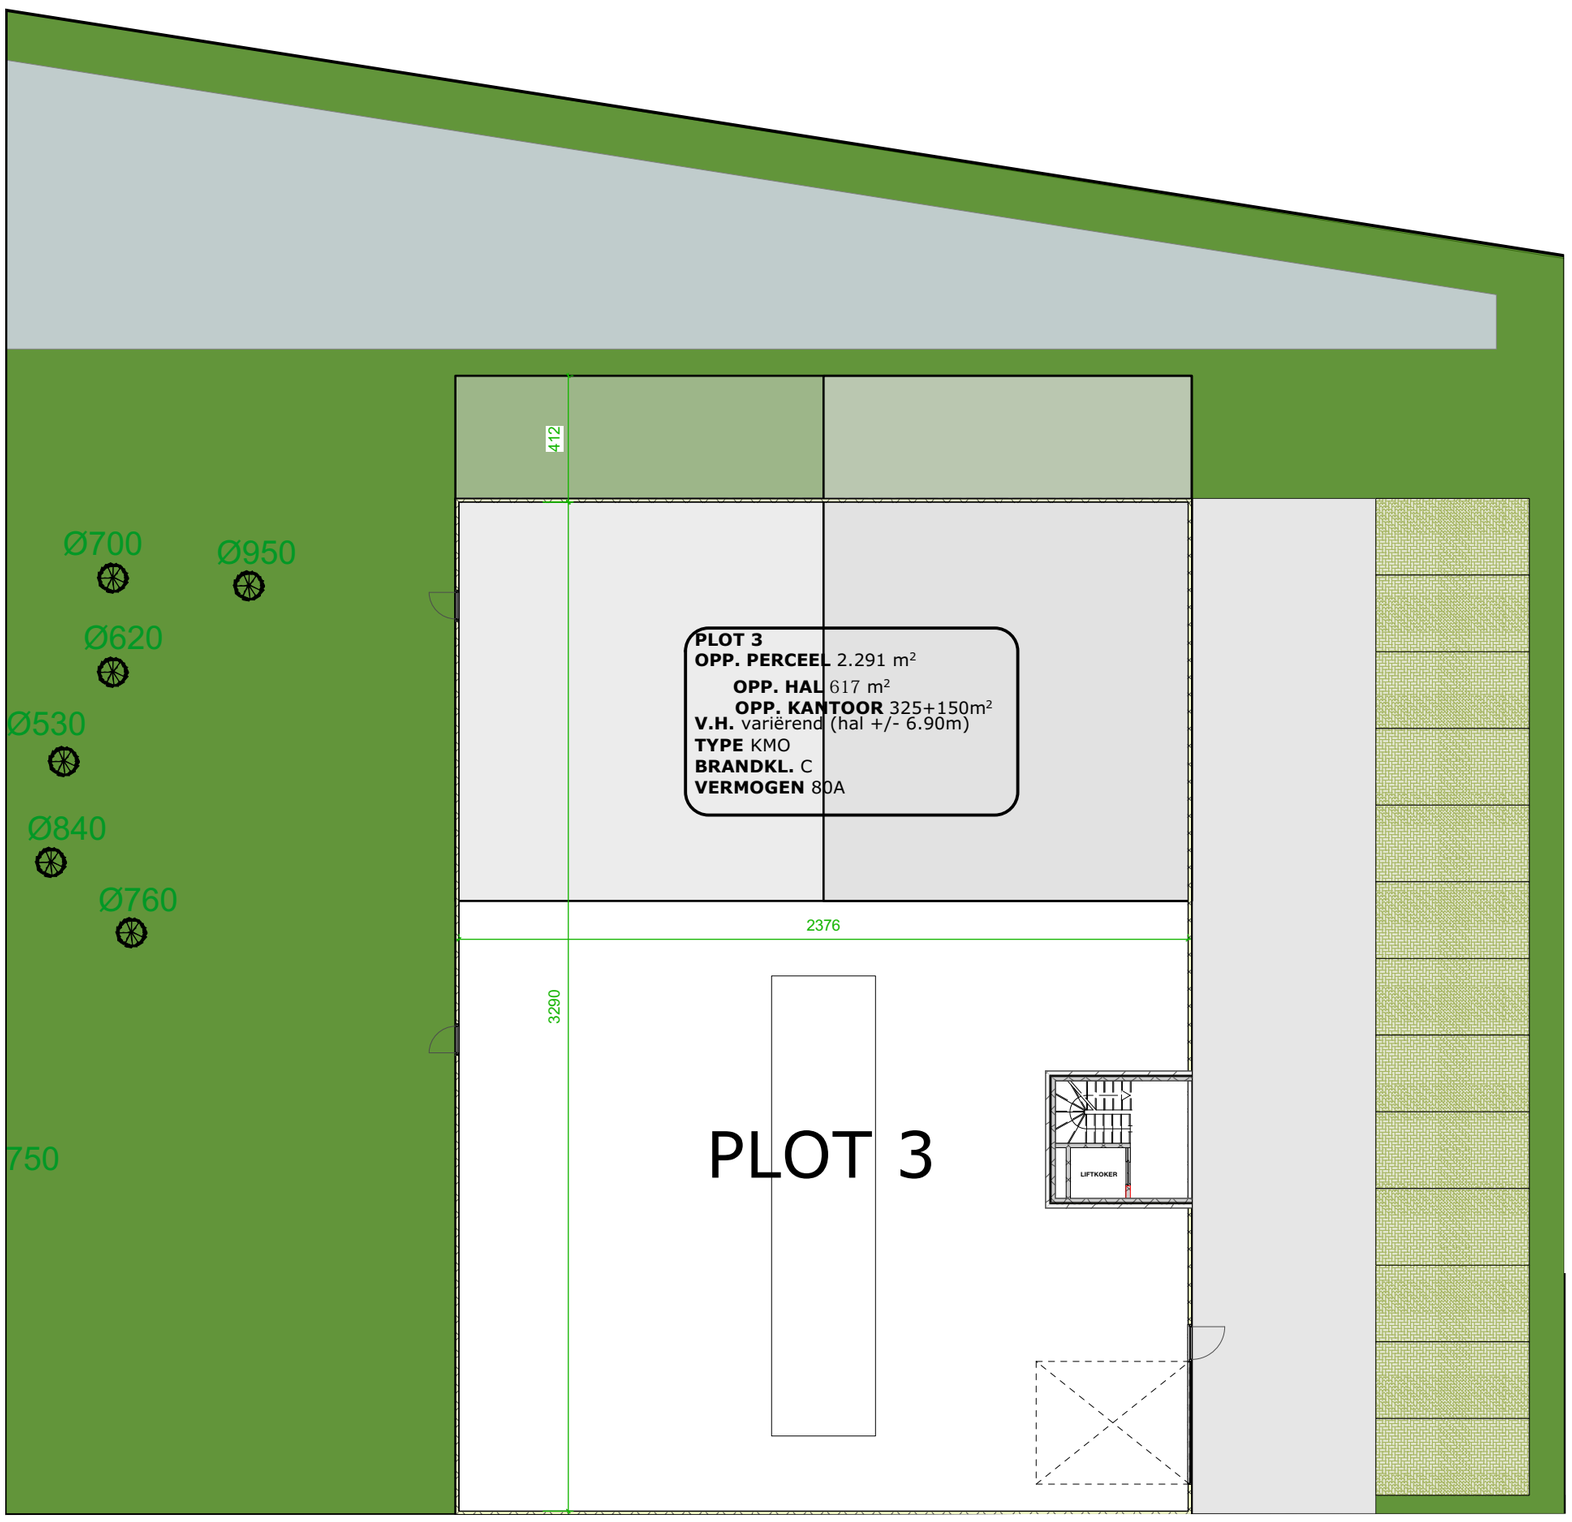

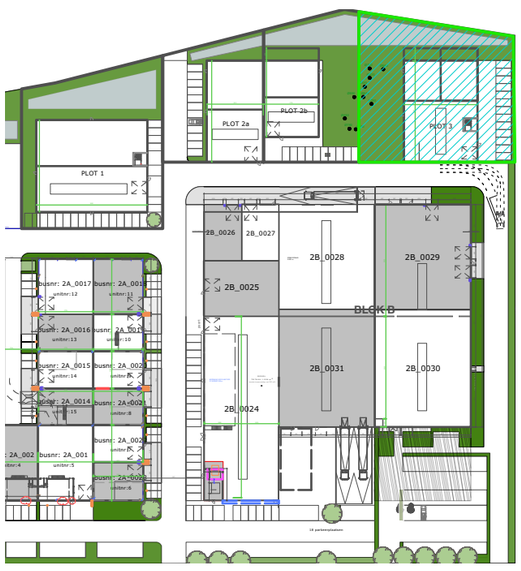

FUTURN

N

0 5m

SITE FUTURN - C-site hoek Sasstraat/ Trichterheideweg, 3500 Hasselt
CLUSTER BTS plot 3
TYPE INDUSTRIEPARK
SCHAAL 1/200

BOUWHEER FUTURN K1
Dumolinlaan 1 bus 0031, B 8500 Kortrijk
Tel: +32 (0)56 36 19 10