





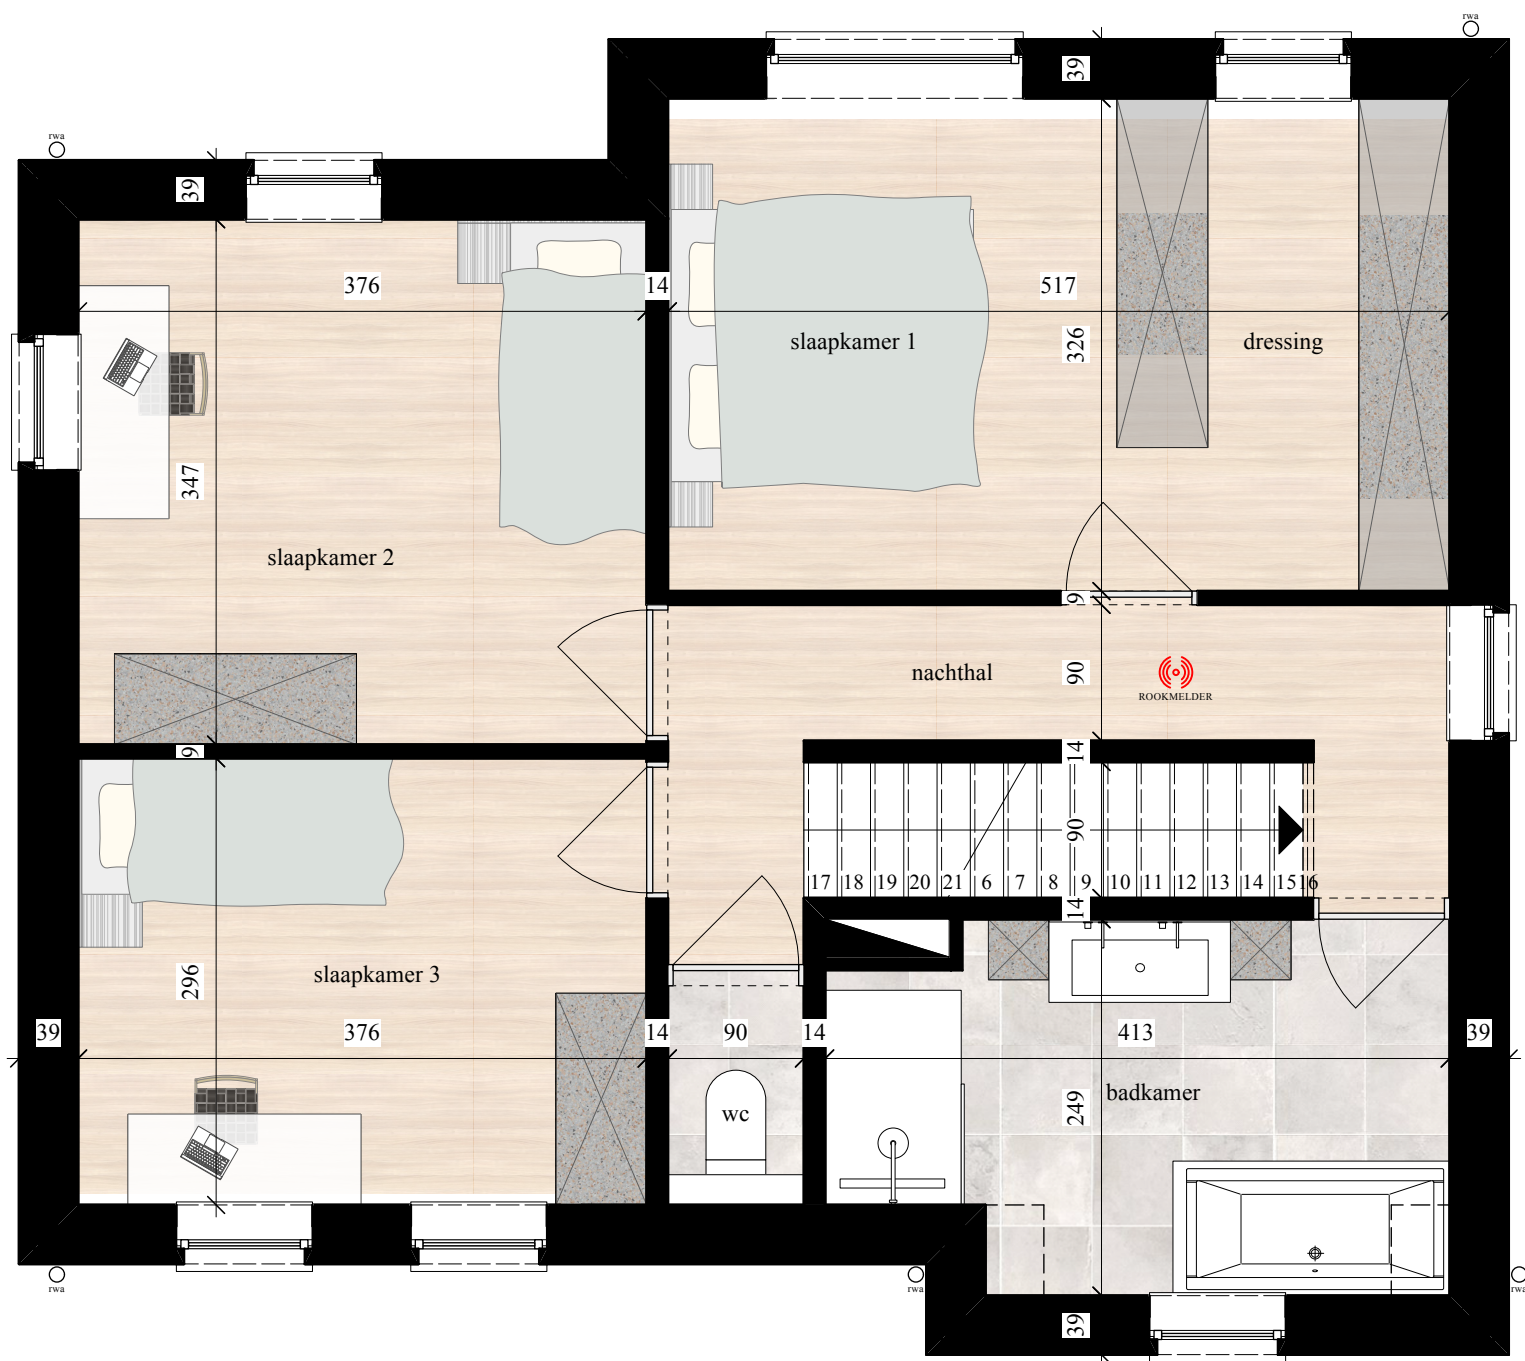

WONING 1 VERDIEPING

Deze plannen en maatvoering zijn indicatief. Alle meubilair, keuken, sanitair, verlaagde plafonds en vloerafwerkingen zijn illustratief. Hiervoor wordt verwezen naar het verkoopslastenboek.

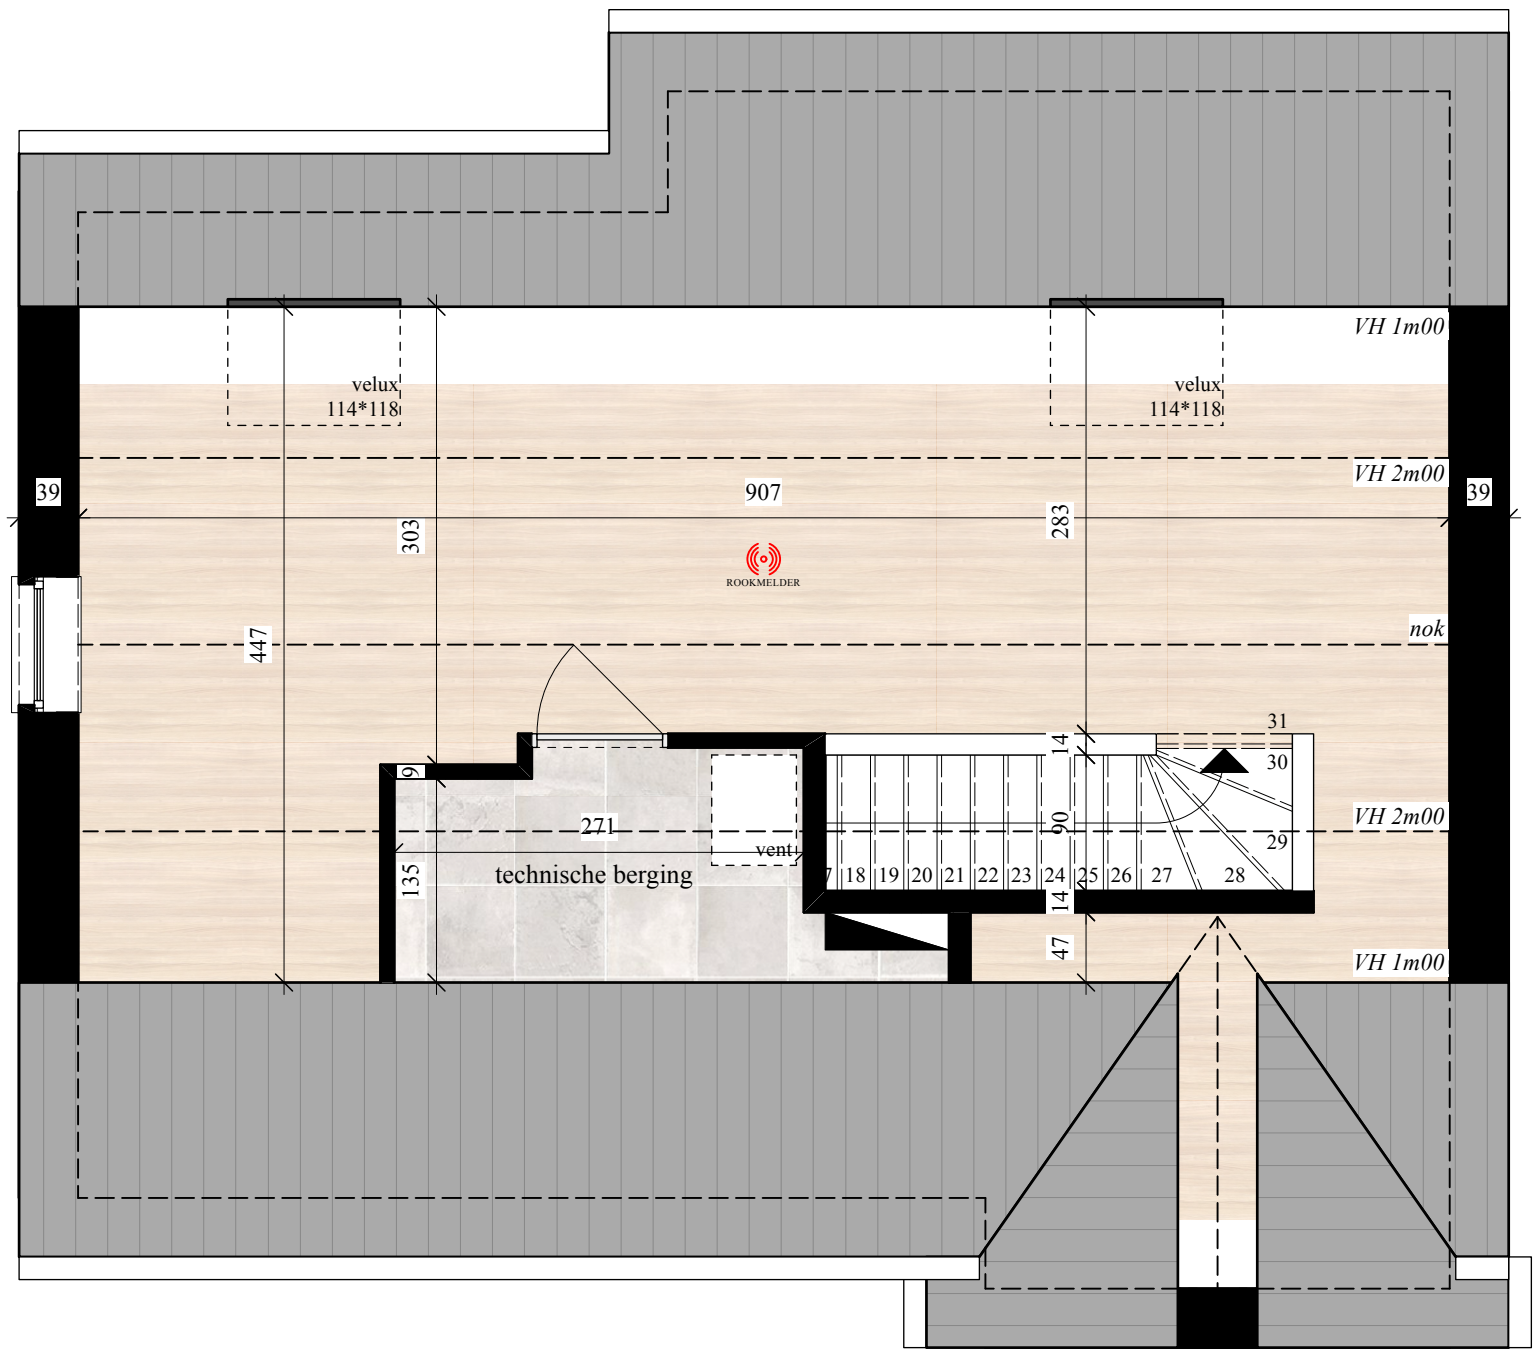

WONING 1 ZOLDER

Deze plannen en maatvoering zijn indicatief. Alle meubilair, keuken, sanitair, verlaagde plafonds en vloerafwerkingen zijn illustratief. Hiervoor wordt verwezen naar het verkoopslastenboek.