


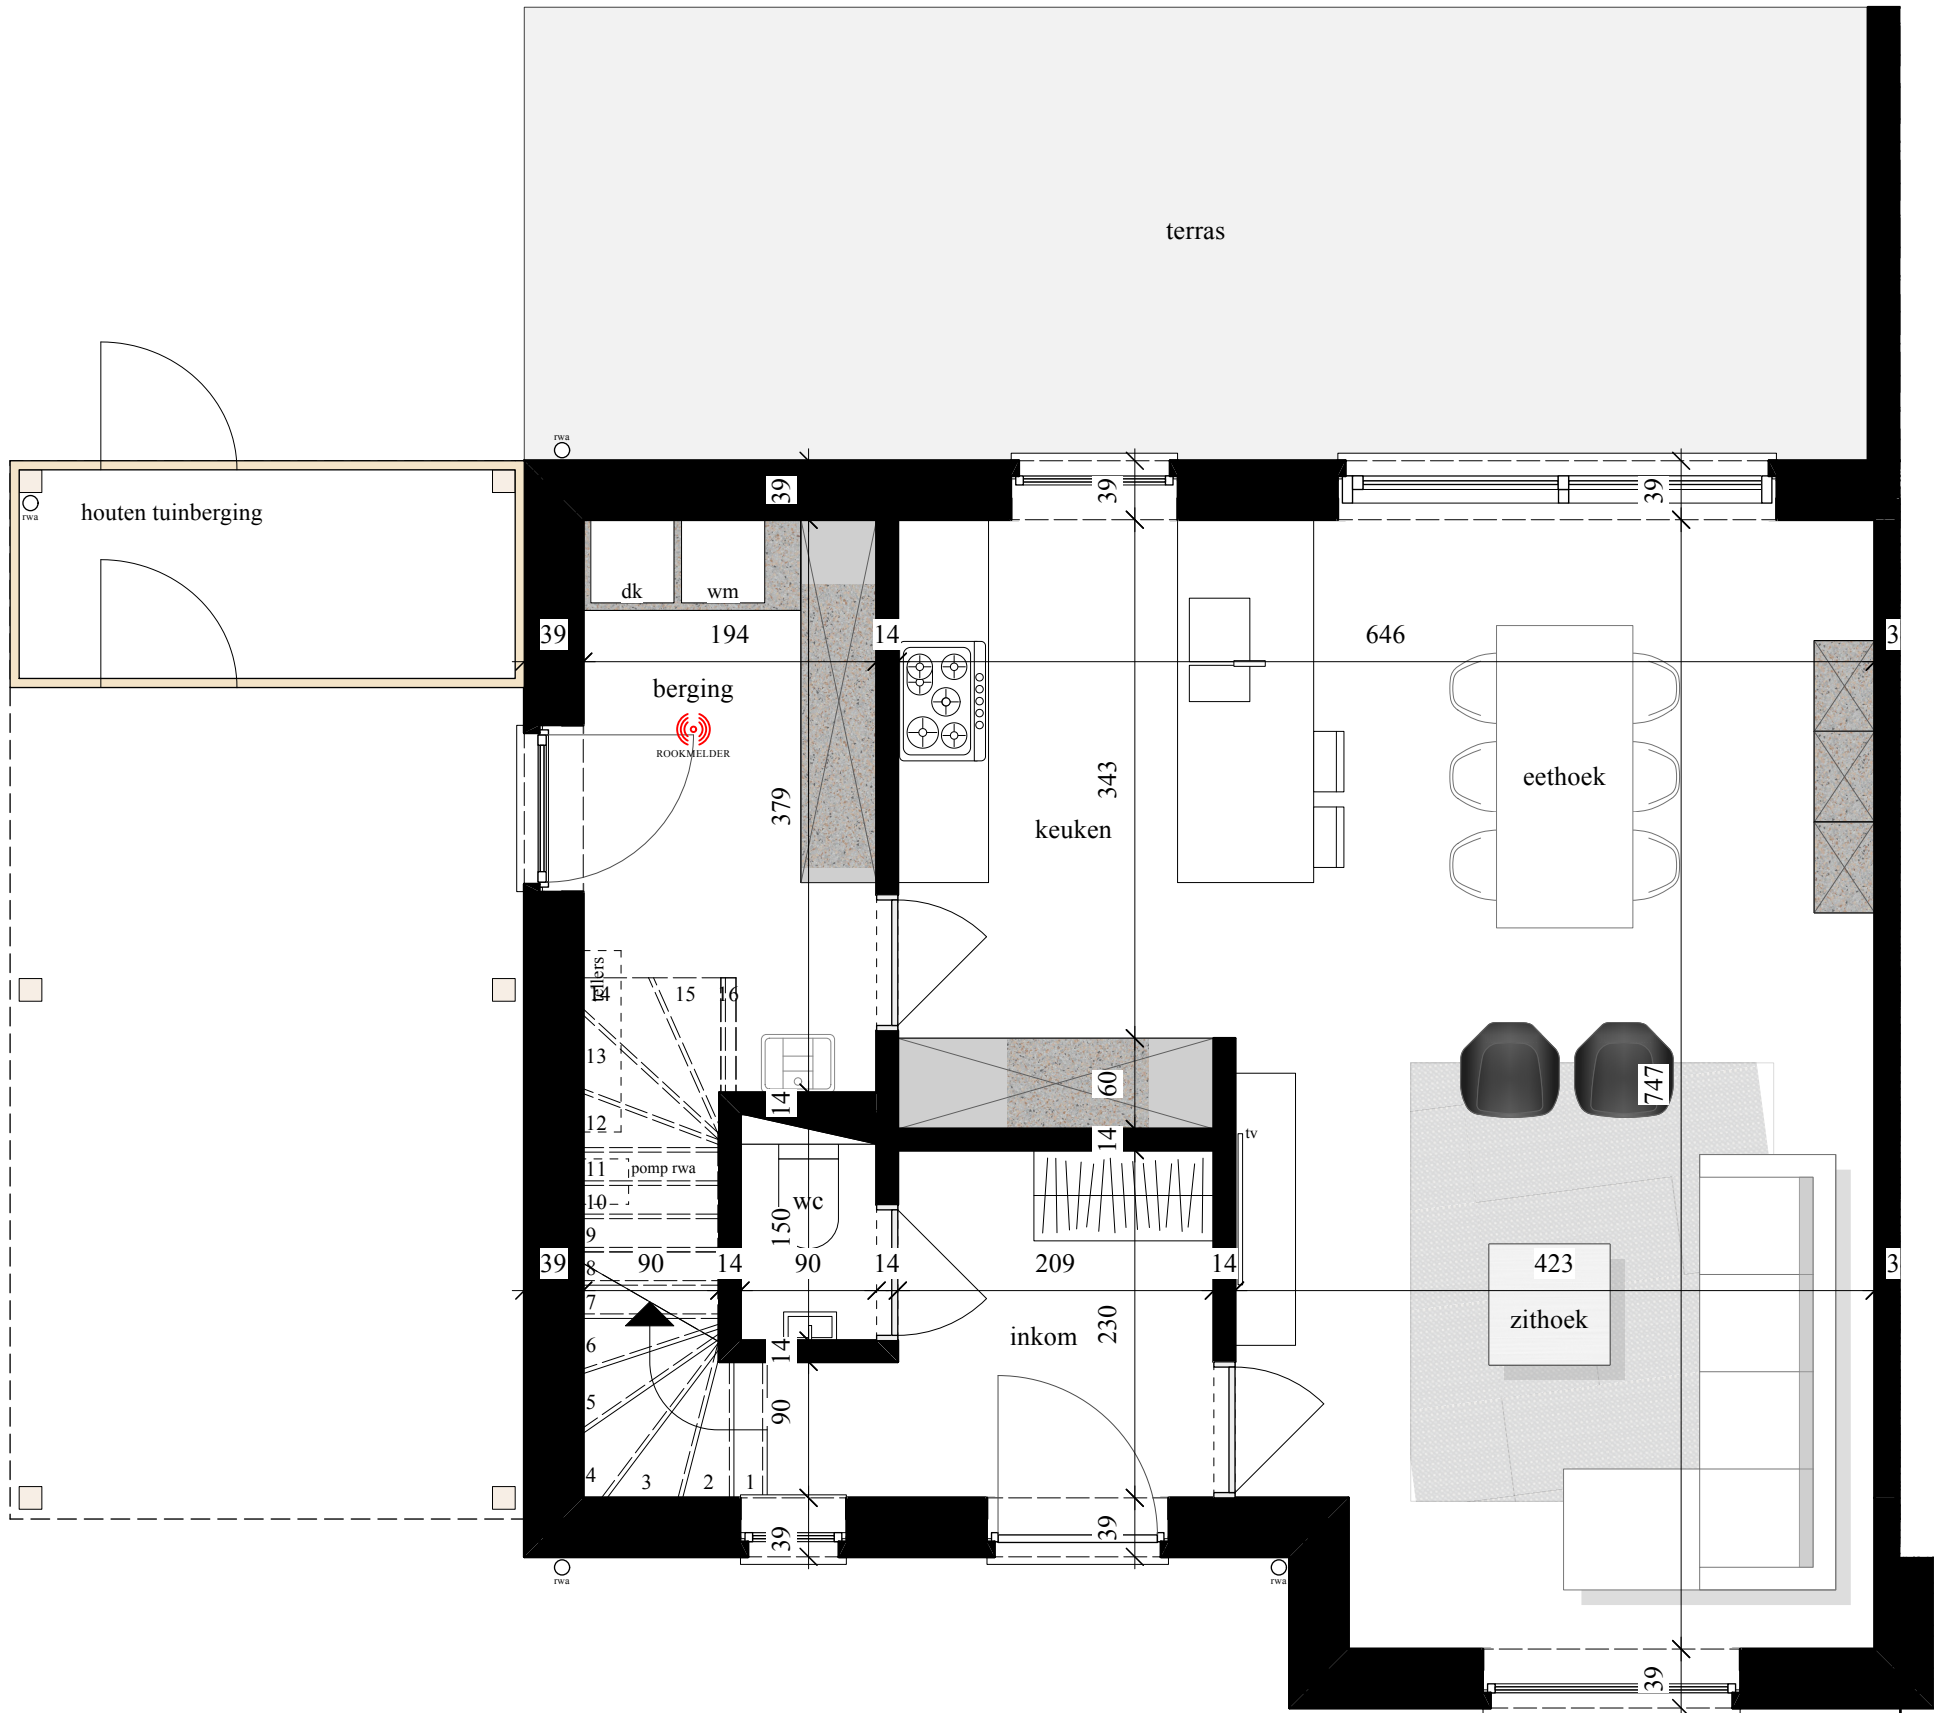

WONING 3 GELIJKVLOERS

Deze plannen en maatvoering zijn indicatief. Alle meubilair, keuken, sanitair, verlaagde plafonds en vloerafwerkingen zijn illustratief. Hiervoor wordt verwezen naar het verkoopslastenboek.

bouwheer:



info en verkoop:






project: Woning met carport
ligging: Lummense Kiezel te Kermt (Hasselt)
datum: 2025 - 06 - 26




WONING 3
Bruto oppervlakte: 140,0 m2
excl. zolder en carport

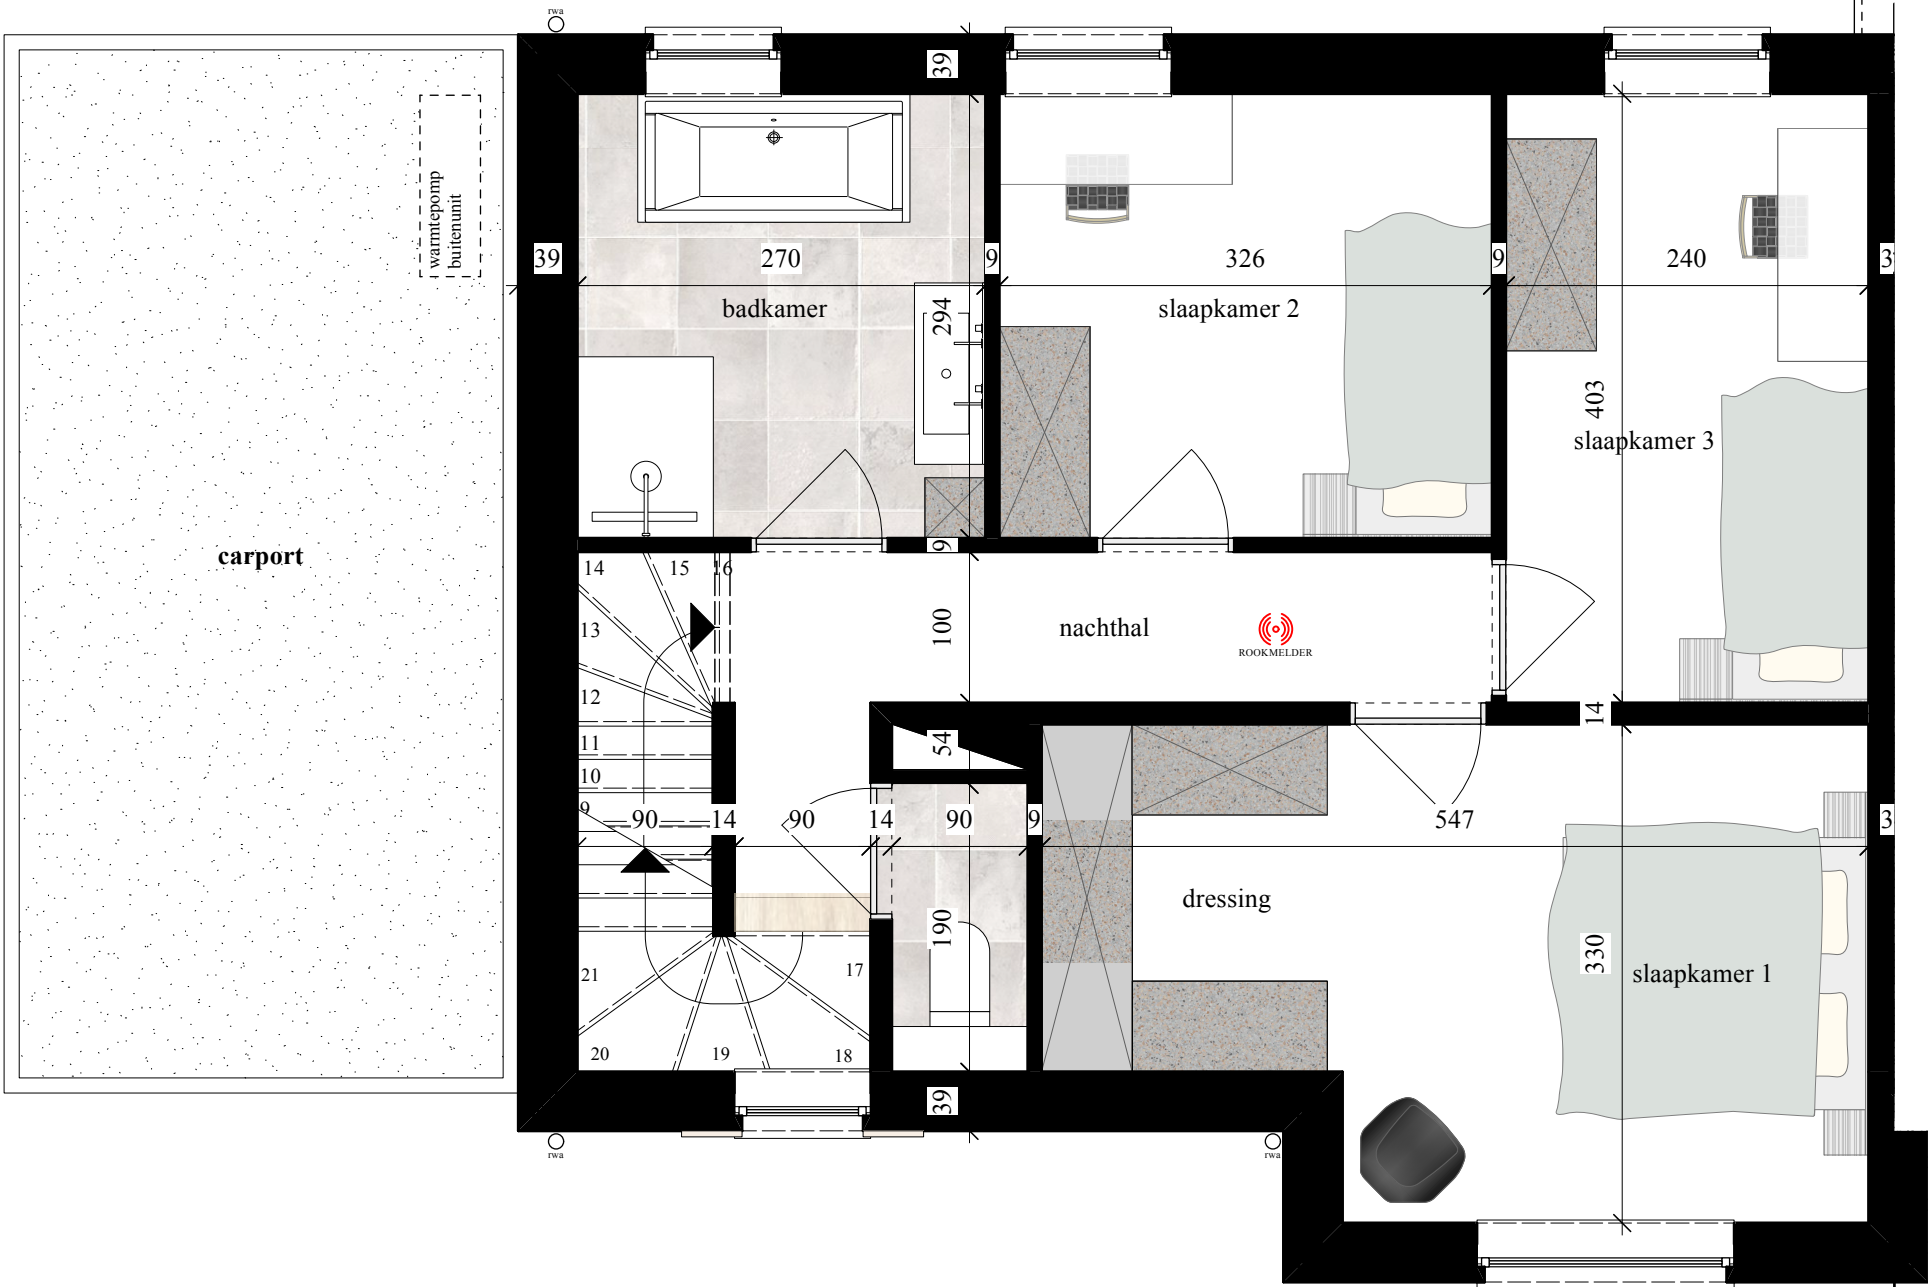

WONING 3 VERDIEPING

Deze plannen en maatvoering zijn indicatief. Alle meubilair, keuken, sanitair, verlaagde plafonds en vloerafwerkingen zijn illustratief. Hiervoor wordt verwezen naar het verkoopslastenboek.

bouwheer: 	info en verkoop: 		project: Woning met carport ligging: Lummense Kiezel te Kermt (Hasselt) datum: 2025 - 06 - 26	 WONING 3 Bruto oppervlakte: 140,0 m2 excl. zolder en carport
--	---	--	--	--

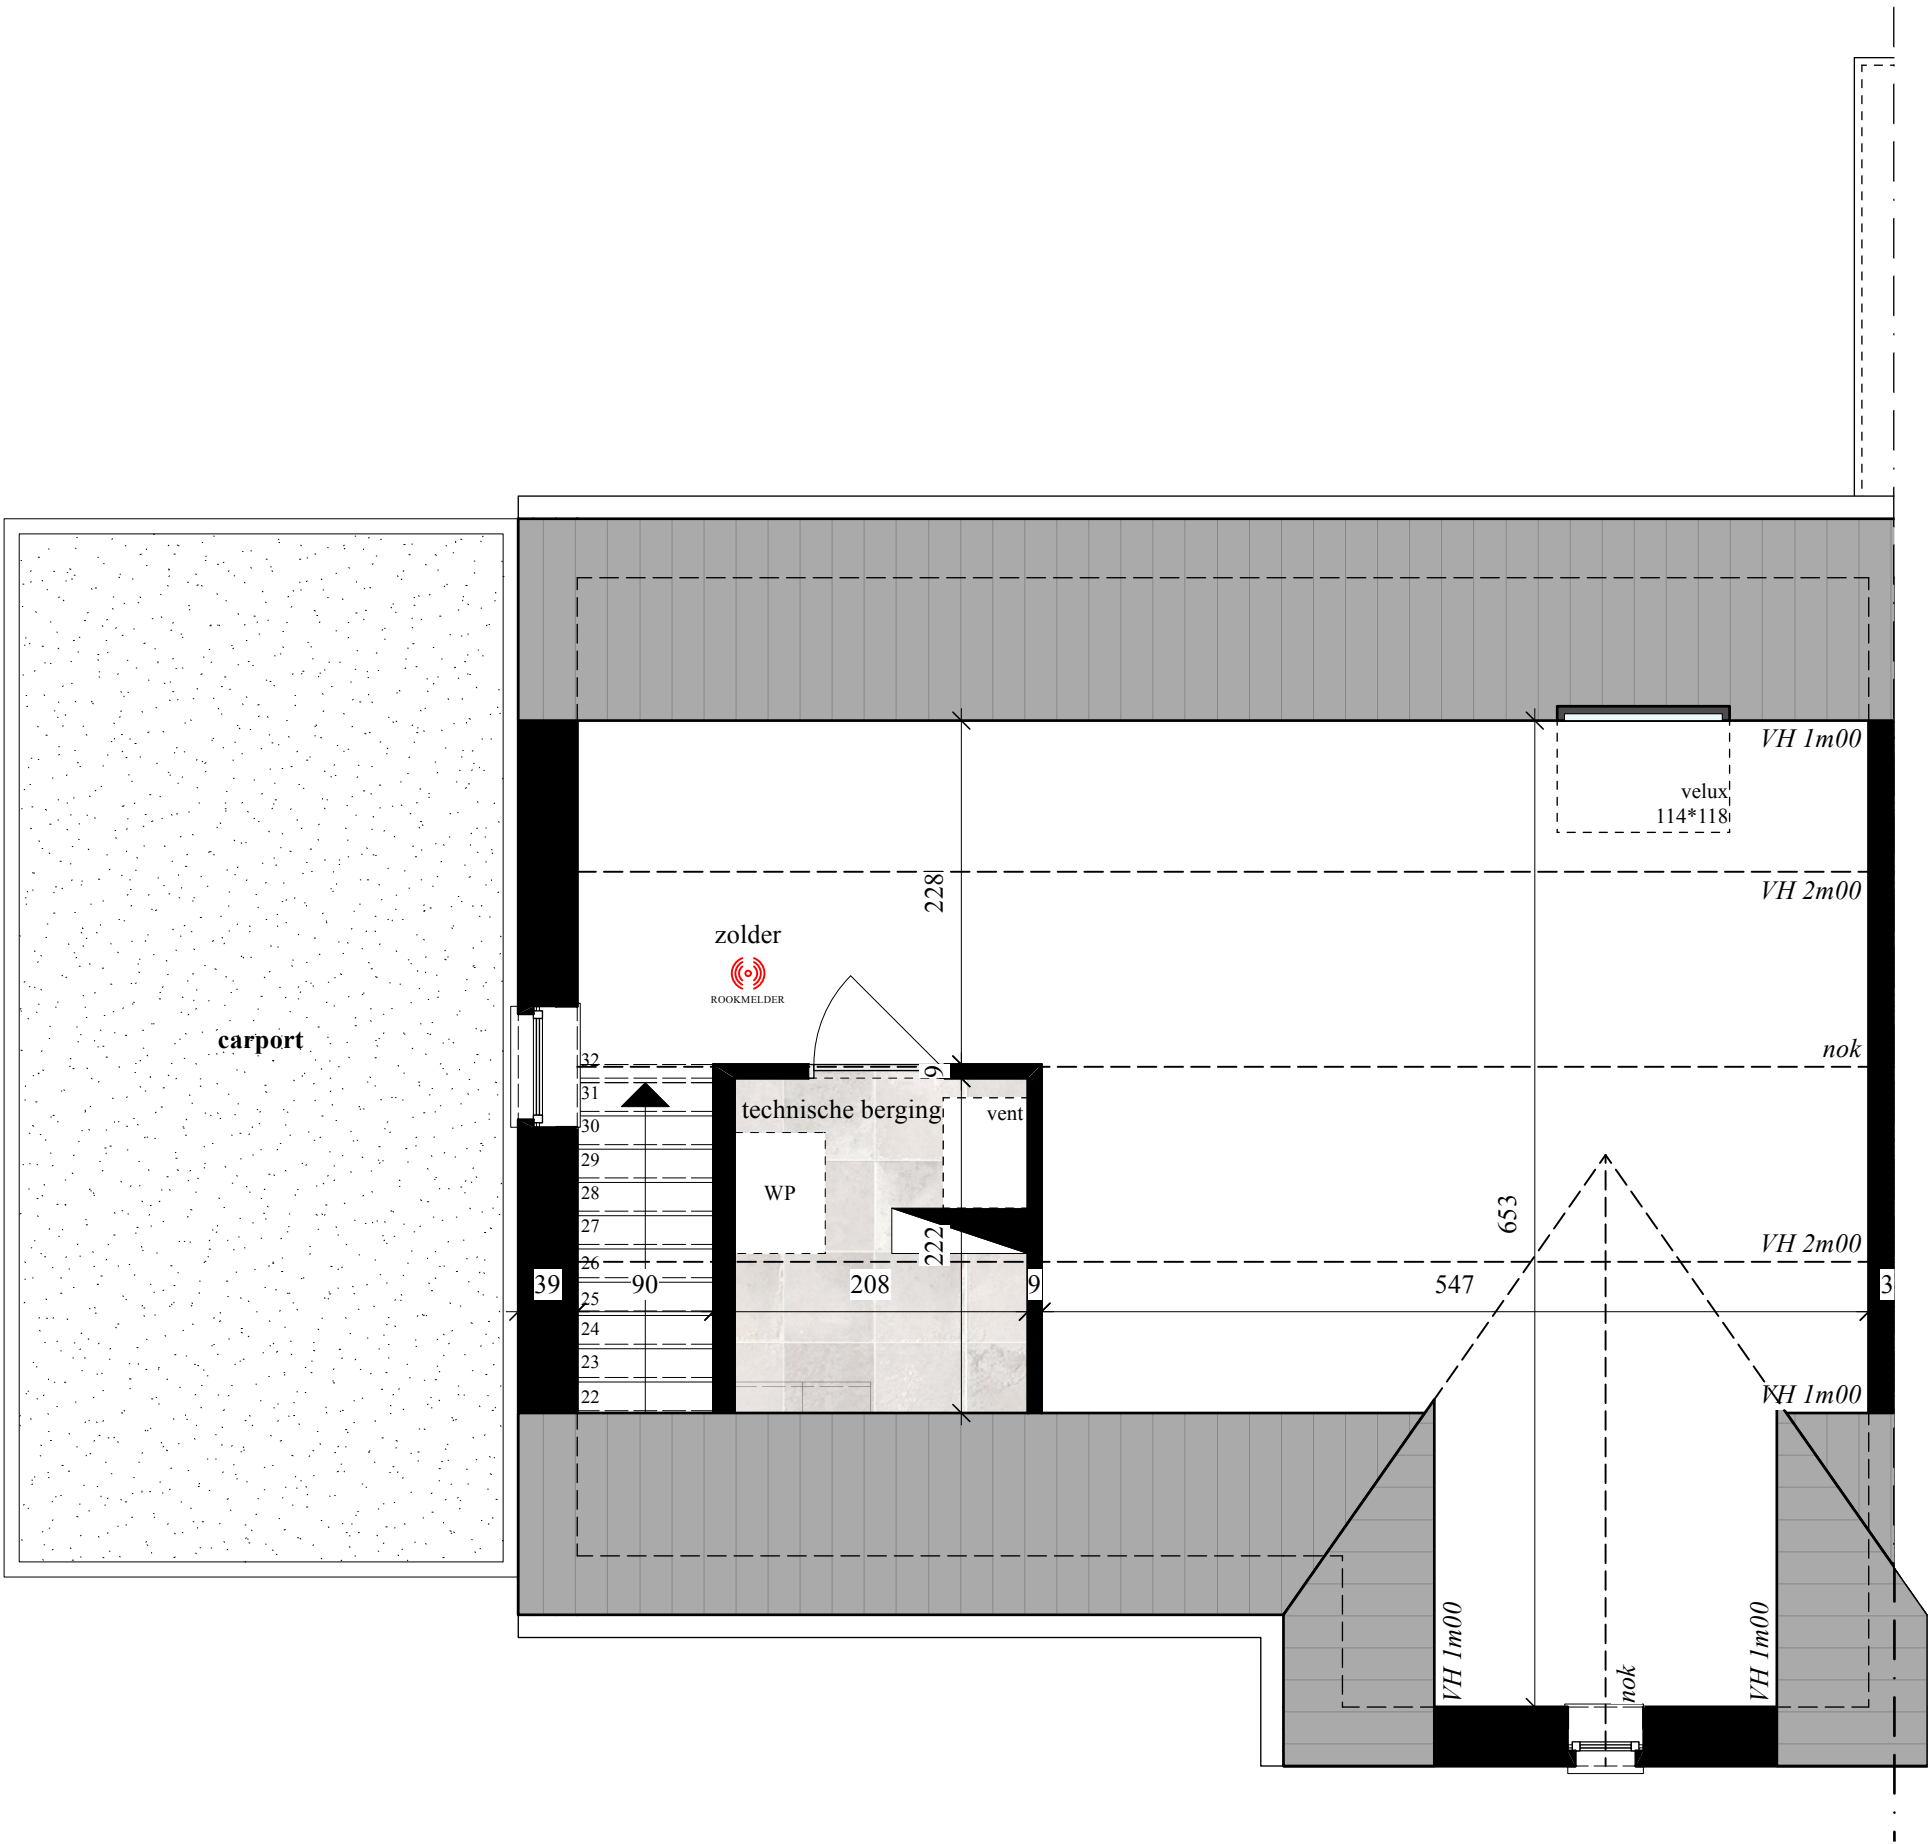

WONING 3 ZOLDER

Deze plannen en maatvoering zijn indicatief. Alle meubilair, keuken, sanitair, verlaagde plafonds en vloerafwerkingen zijn illustratief. Hiervoor wordt verwezen naar het verkoopslastenboek.