


Ce plan est un document de travail destiné à présenter une proposition de division. Les contenances seront déterminées après mesurage. La demande de précadastration et de l'identification préalable sera réalisée après accord des parties sur ladite proposition et finalisation du plan.

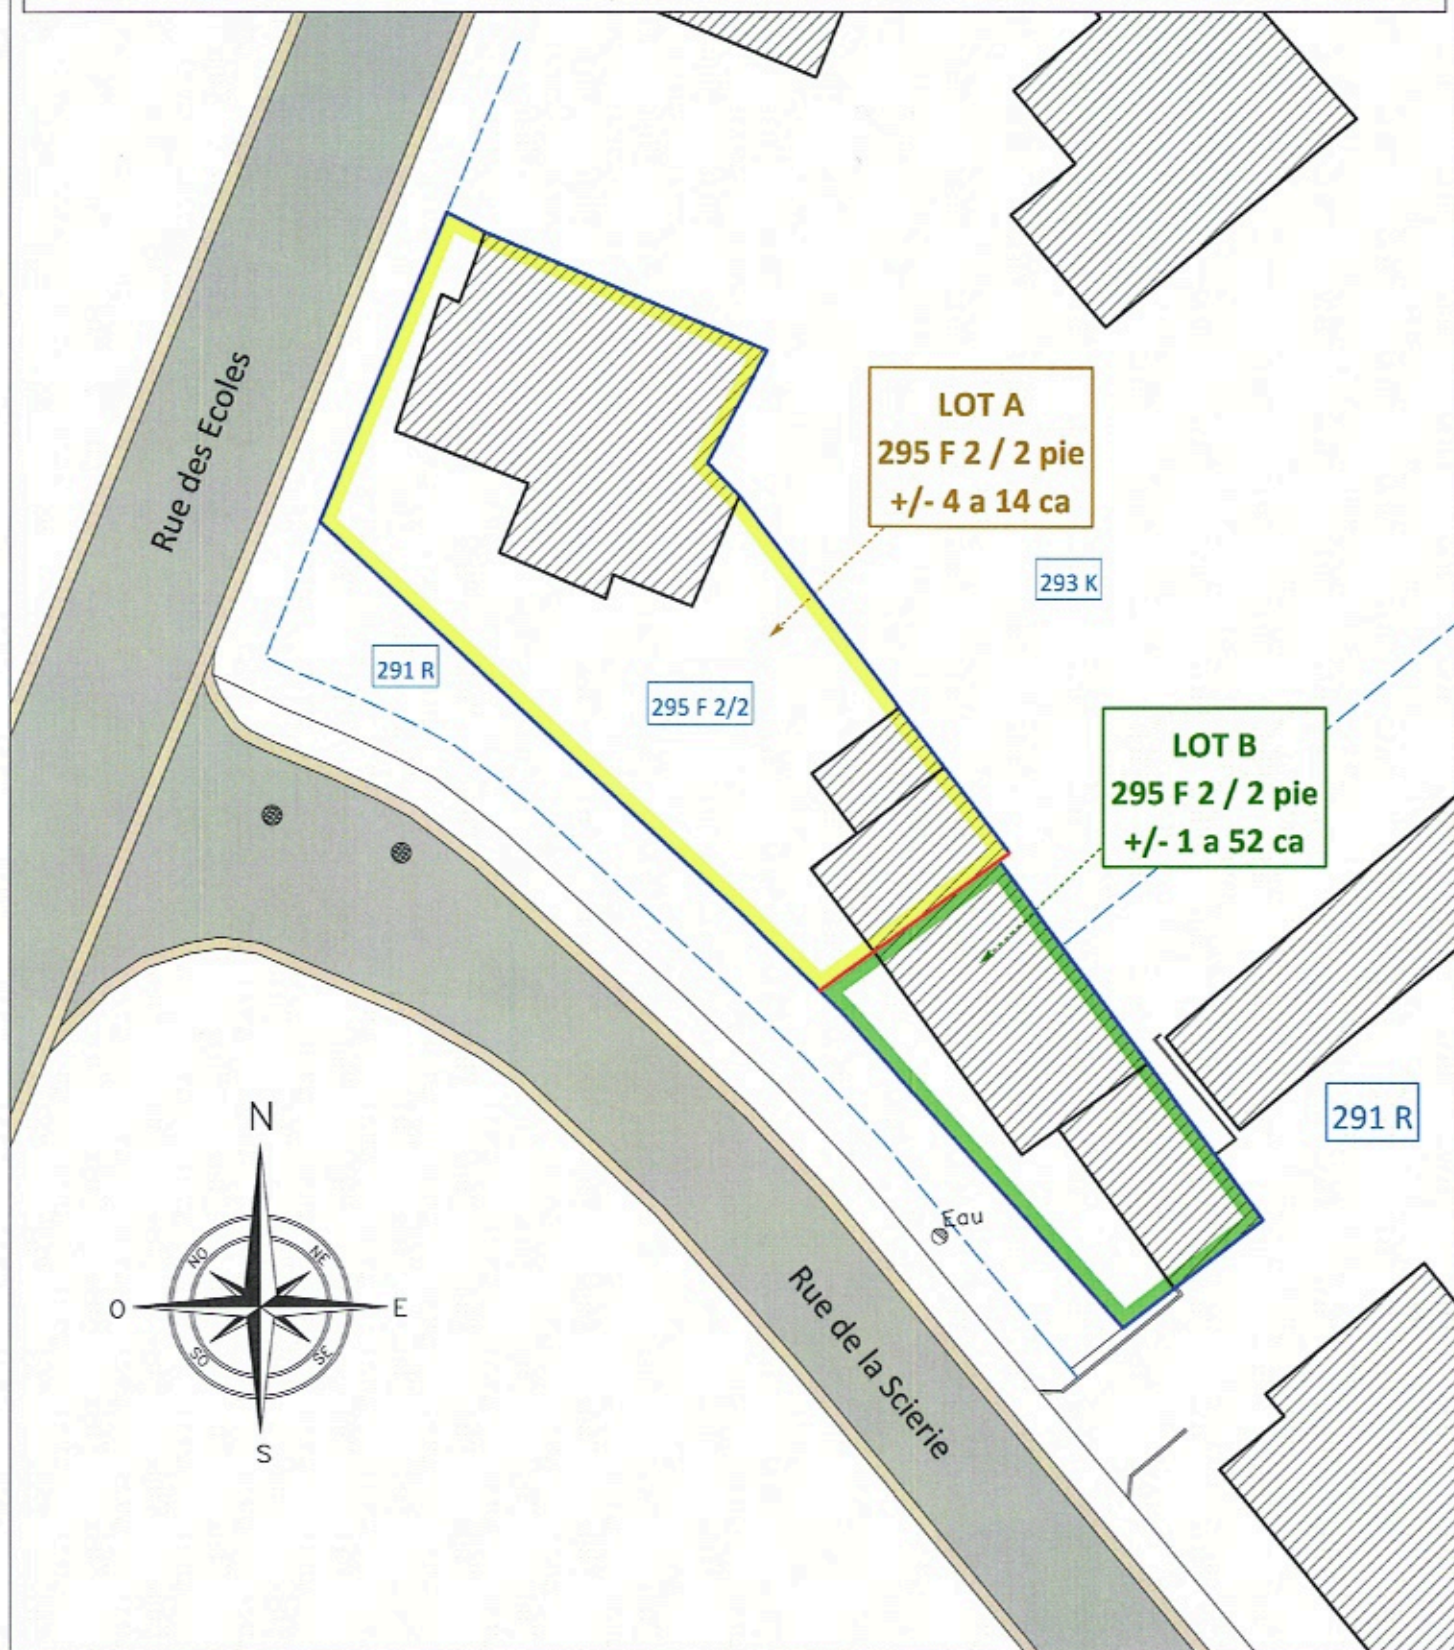

PROPOSITION DE DIVISION

Indivision BONJEAN

Rue des Ecoles, 60

6990 - HOTTON

HOTTON - 1/HOTTON - B - 295 F 2 / 2

Ech : 1/300 - le 01/09/2025

Denis Bonjean
SRL

GEOMETRE-EXPERT

COORDINATION SECURITE SANTE

CERTIFICATION PEB

Rue des Vergers, 26

6990 - HOTTON

0486/134 183

info@denisbonjean.be