

# PLANS DE DEMANDE DE PERMIS D'URBANISME

construction d'une maison d'habitation unifamiliale

RENDEUR : IMMO PVK

ADRESSE

Stationstraat n°141  
8780 Oostrozebeke  
tél : 0479/848489 - 0476/283569

LIEU

Lotissement HENDRICKX - LOT 2  
6940 BARVAUX  
Section A n°1395 c pie

MATERIAUX

- 1 - crêpi (ton gris clair)
- 2 - ardoise (Ral 7015)
- 3 - bois (ton chêne moyen)
- 4 - pierre de taille
- 5 - zinc
- 6 -

LEGENDE

- PLANS ECHELLE 1/50°
- FACADES ECHELLE 1/50°
- COUPE AB ECHELLE 1/50°
- PLAN DE SITUATION ECHELLE 1/2500°
- PLAN D'IMPLANTATION ECHELLE 1/500°
- DETAILS ECHELLE 1/20°

ABREVIATIONS

- NIV : niveau
- NE : niveau existant
- NN : niveau naturel
- TD : luyau de descente
- CV : chambre de visite
- o : coude coupe-air dans CV
- ap : appuis
- HSP : hauteur sous plafond
- OER : ouverture d'extraction réglable
- OAR : ouverture d'alimentation réglable


DATE : 13 novembre 2008

DOSSIER : BPT

FEUILLE : 1/11

PLAN D'IMPLANTATION

ECHELLE 1/500°

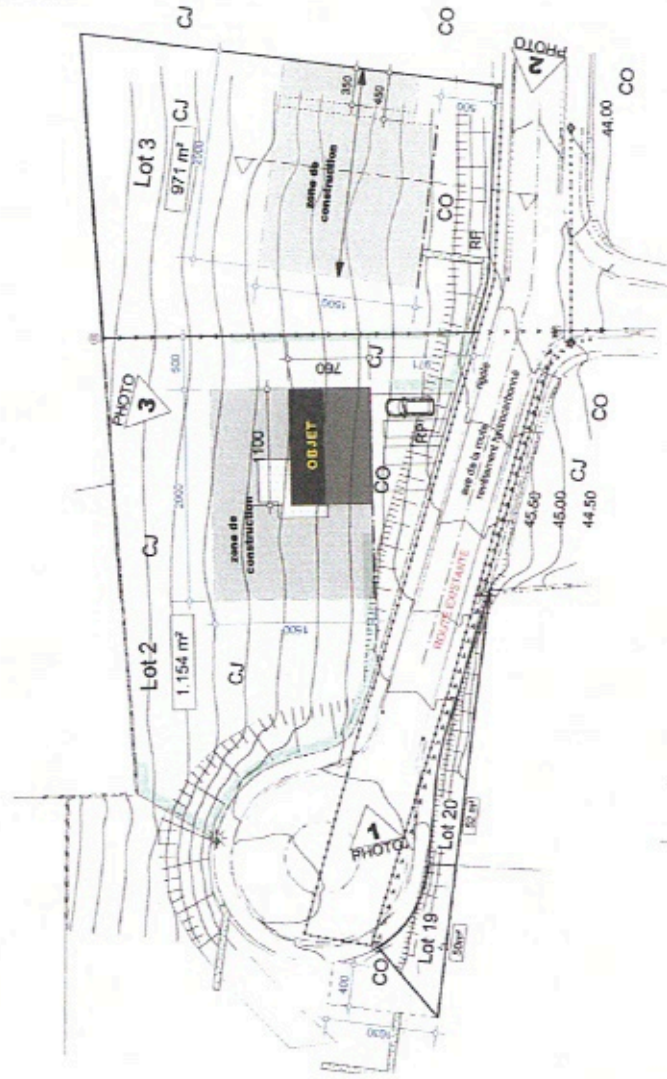

Les fondations seront posées sur le bon sol à une profondeur minimale de 80 cm par rapport au niveau fin extérieur. Le sous-sol sera situé au dessus du niveau des évacuations d'eau (égout ou tranchée filtrante). Les sections, épaisseurs, puissances sont données à titre d'information. Les calculs à réaliser par ingénieur sont effectués par et à charge de l'entrepreneur. Les détails, plans, mètres, cahiers des charges se complètent mutuellement. Les prescriptions STS et CSTC sont d'application. Les dimensions de la situation existante sont données à titre d'information. Elles doivent être vérifiées par l'entrepreneur.

YVES PINON  
ARCHITECTE  
DOMAINE DE LA HAISSE 1  
6941 TOHOGNE  
tél : 0478/21 35 27  
fax : 0478/42 92 35  
gsm : 0478/42 92 35

RENDEUR

ARCHITECTE





# PROJET

RENDEUR : IMMO P.V.K.  
 LIEU : BARVAUX - Lotissement  
 Hendrickx - LOT 2  
 ECHELLE : 1/2000  
 Architecte : Yves PINON  
 le 17/01/2008  
 DOSSIER: BPT

## PLAN DE SITUATION

ECHELLE 1/2000°






## PIGNON GAUCHE

**PROJET**

RENDEUR : IMMO PVK  
LIEU : BARVAUX - Lotissement  
Hendrickx - LOT 2  
Echelle : 1/50"  
Architecte : Yves PINON  
le 13/11/2008  
DOSSIER BPT



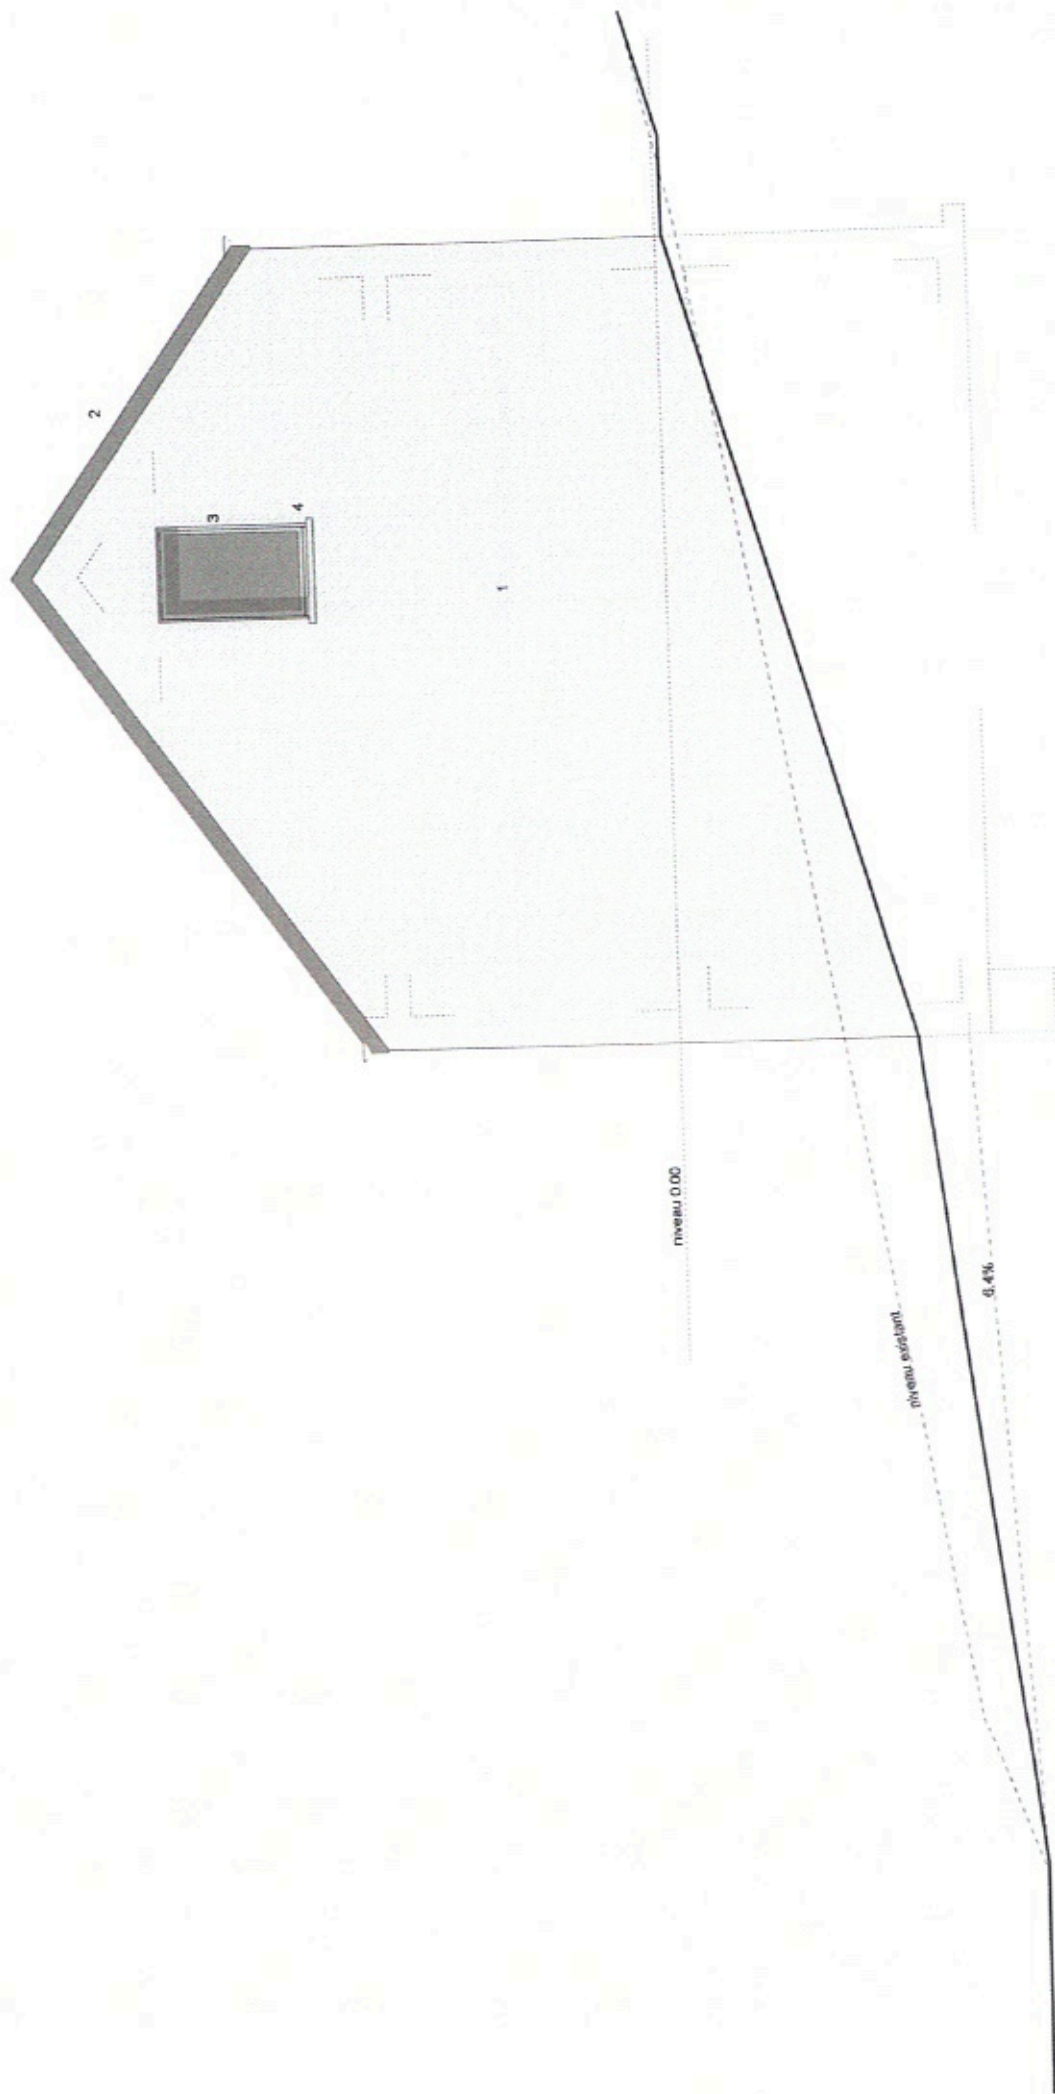


## PIGNON DROIT

### PROJET

RENDEUR : IMMO PVK  
LIEU : BARVAUX - Lotissement  
Hendrickx - LOT 2  
Echelle : 1/50°  
Architecte : Yves PINON  
le 13/11/2008  
DOSSIER: BPT

# PROJET


RENDEUR : IMMO PVK  
LIEU : BARVAUX - Lotissement  
Hendricks - LOT 2  
ECHELLE : 1/50  
Architecte : Yves PINON  
le 13/11/2008  
DOSSIER: BPT

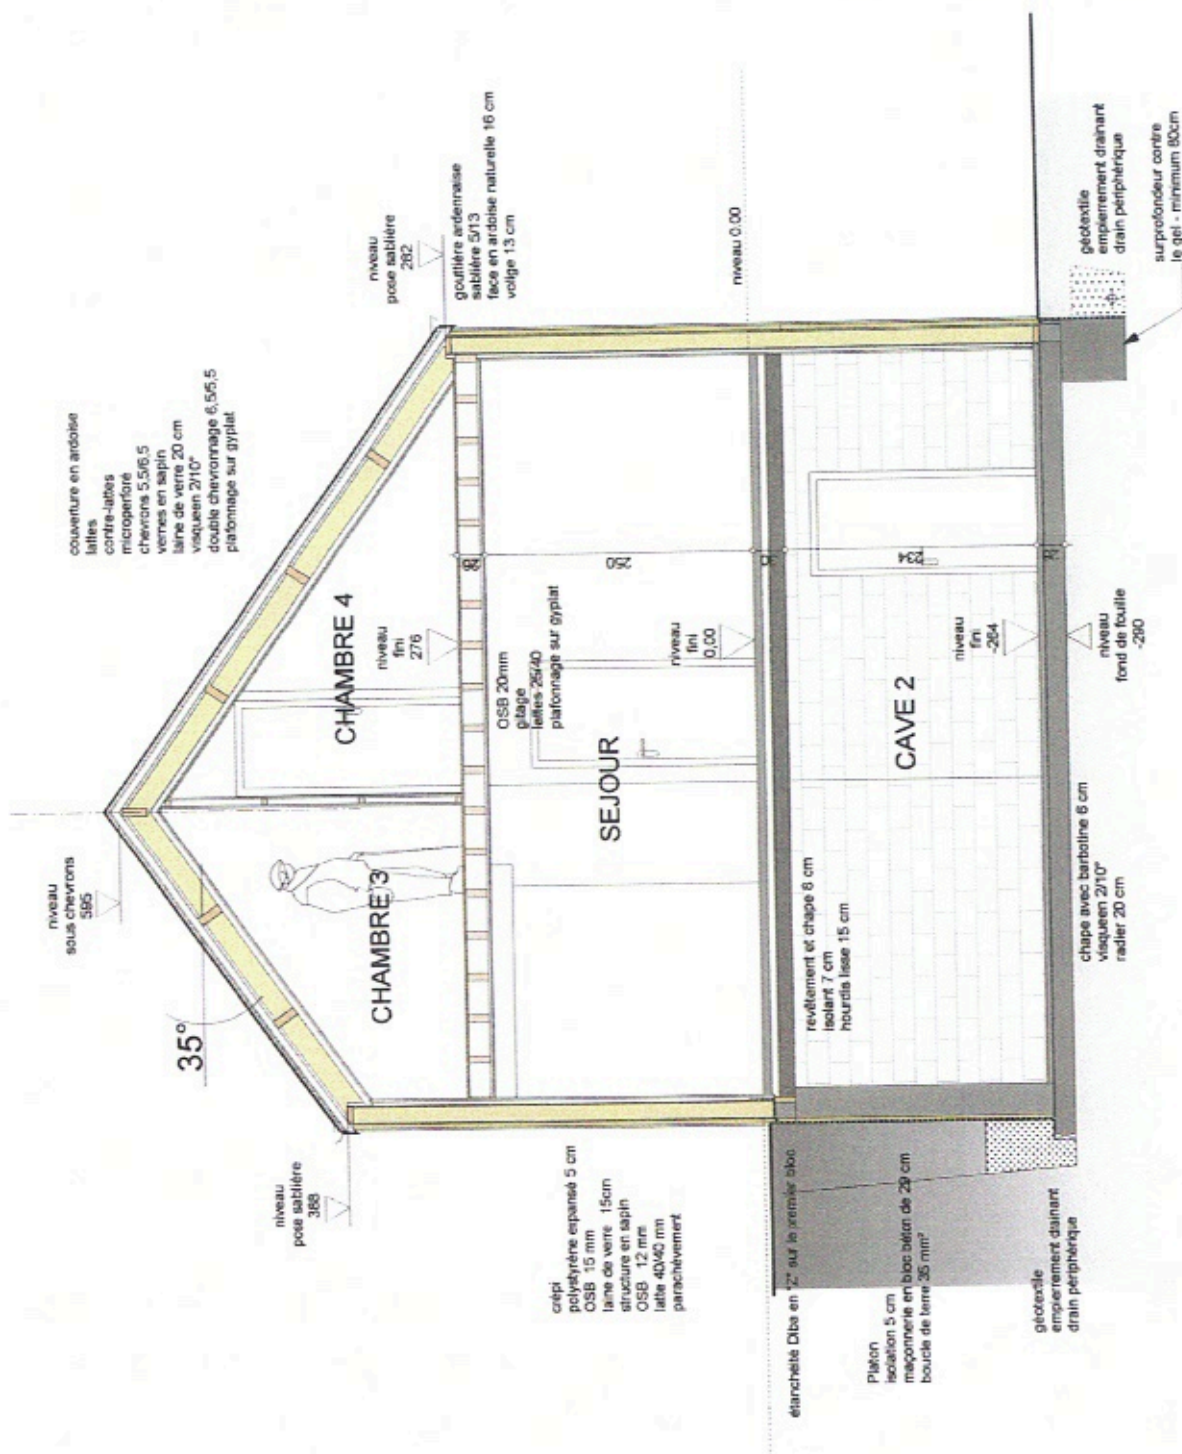

## COUPE AB

# PROJET

RENDEUR : IMMO PVK  
LIEU : BARVAUX - Lotissement  
Hendrickx - LOT 2  
Echelle : 1/50°  
Architecte : Yves PINON  
le 13/11/2008  
DOSSIER: BPT

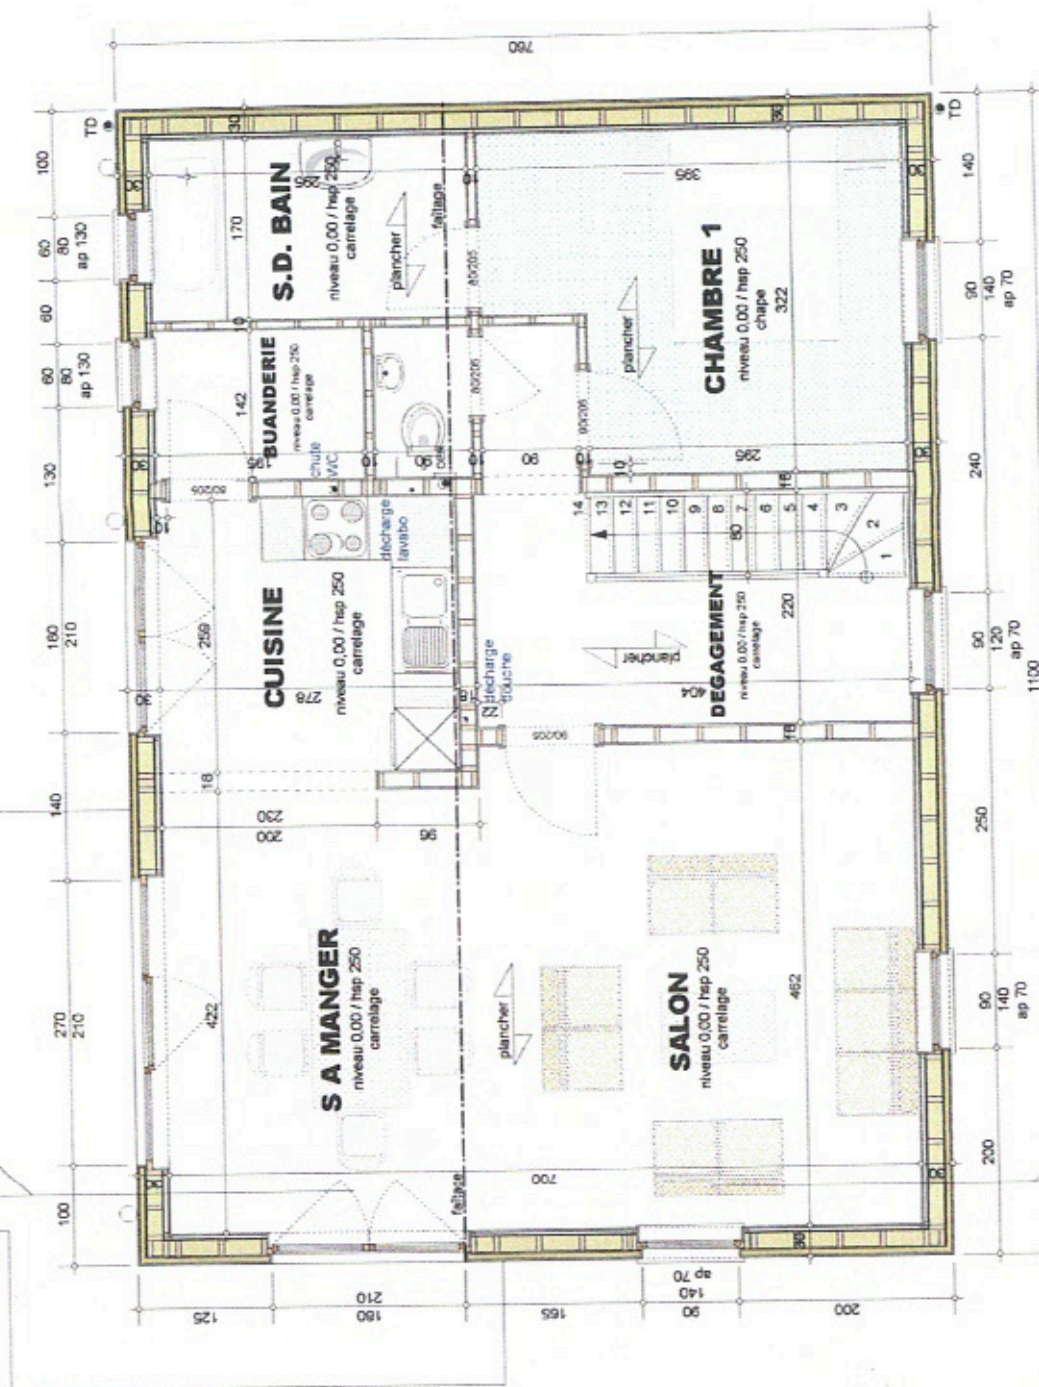


## PLAN REZ




RENDEUR : IMMO PVK  
LIEU : BARVAUX - Lotissement  
Hendrickx - LOT 2  
ECHELLE : 1/50°  
Architecte : Yves PINON  
le 13/11/2008  
DOSSIER: BPT

## PLAN ETAGE

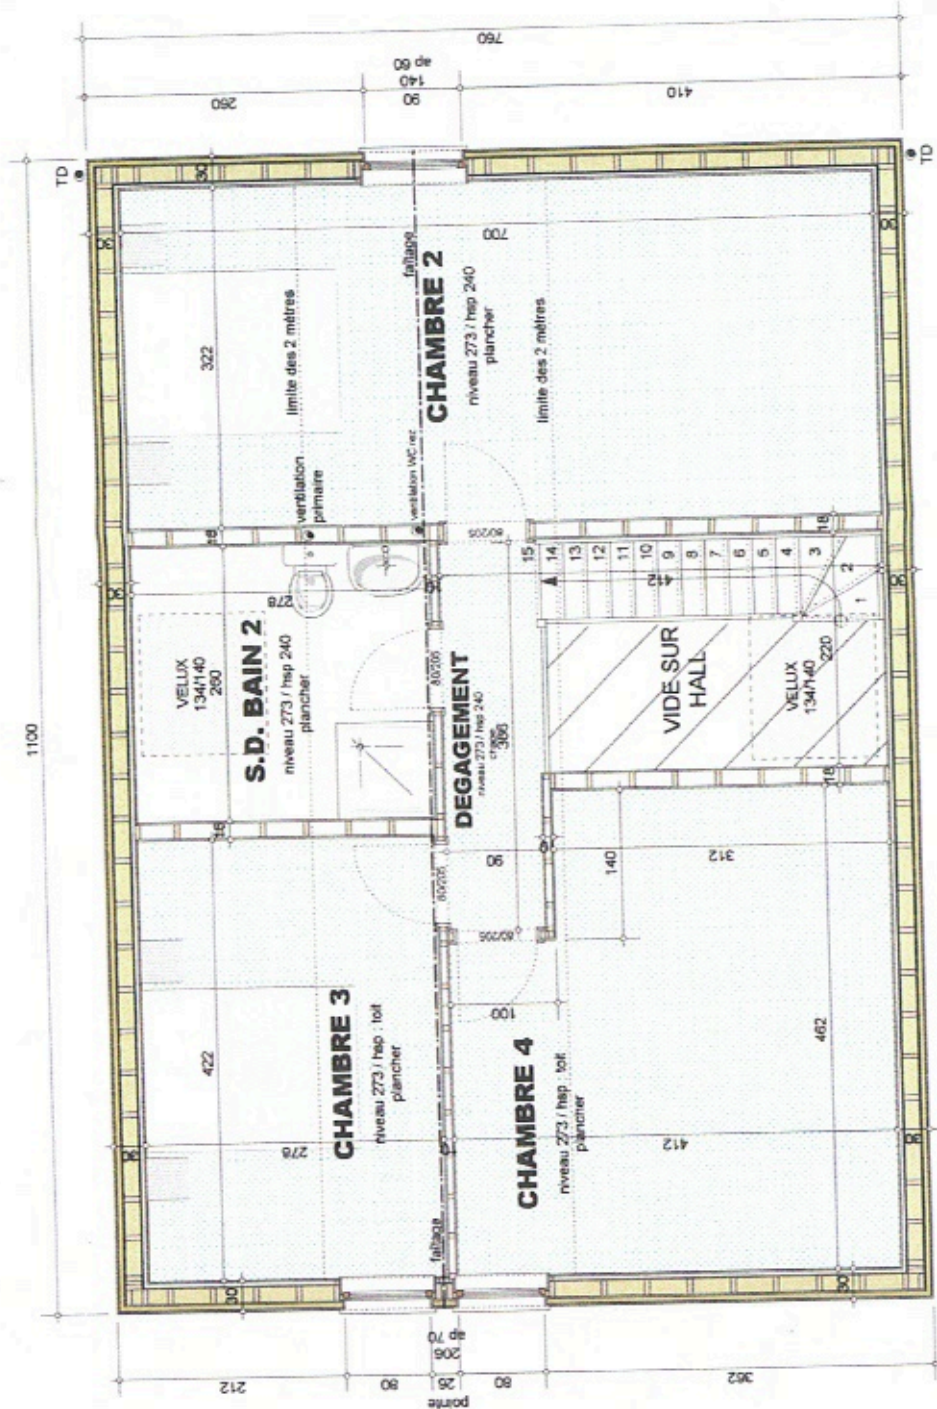

# PROJET


RENDEUR : IMMO PVK  
LIEU : BARVAUX - Lotissement  
Hendrickx - LOT 2  
Echelle : 1/50°  
Architecte : Yves PINON  
le 13/11/2008  
DOSSIER: BPT

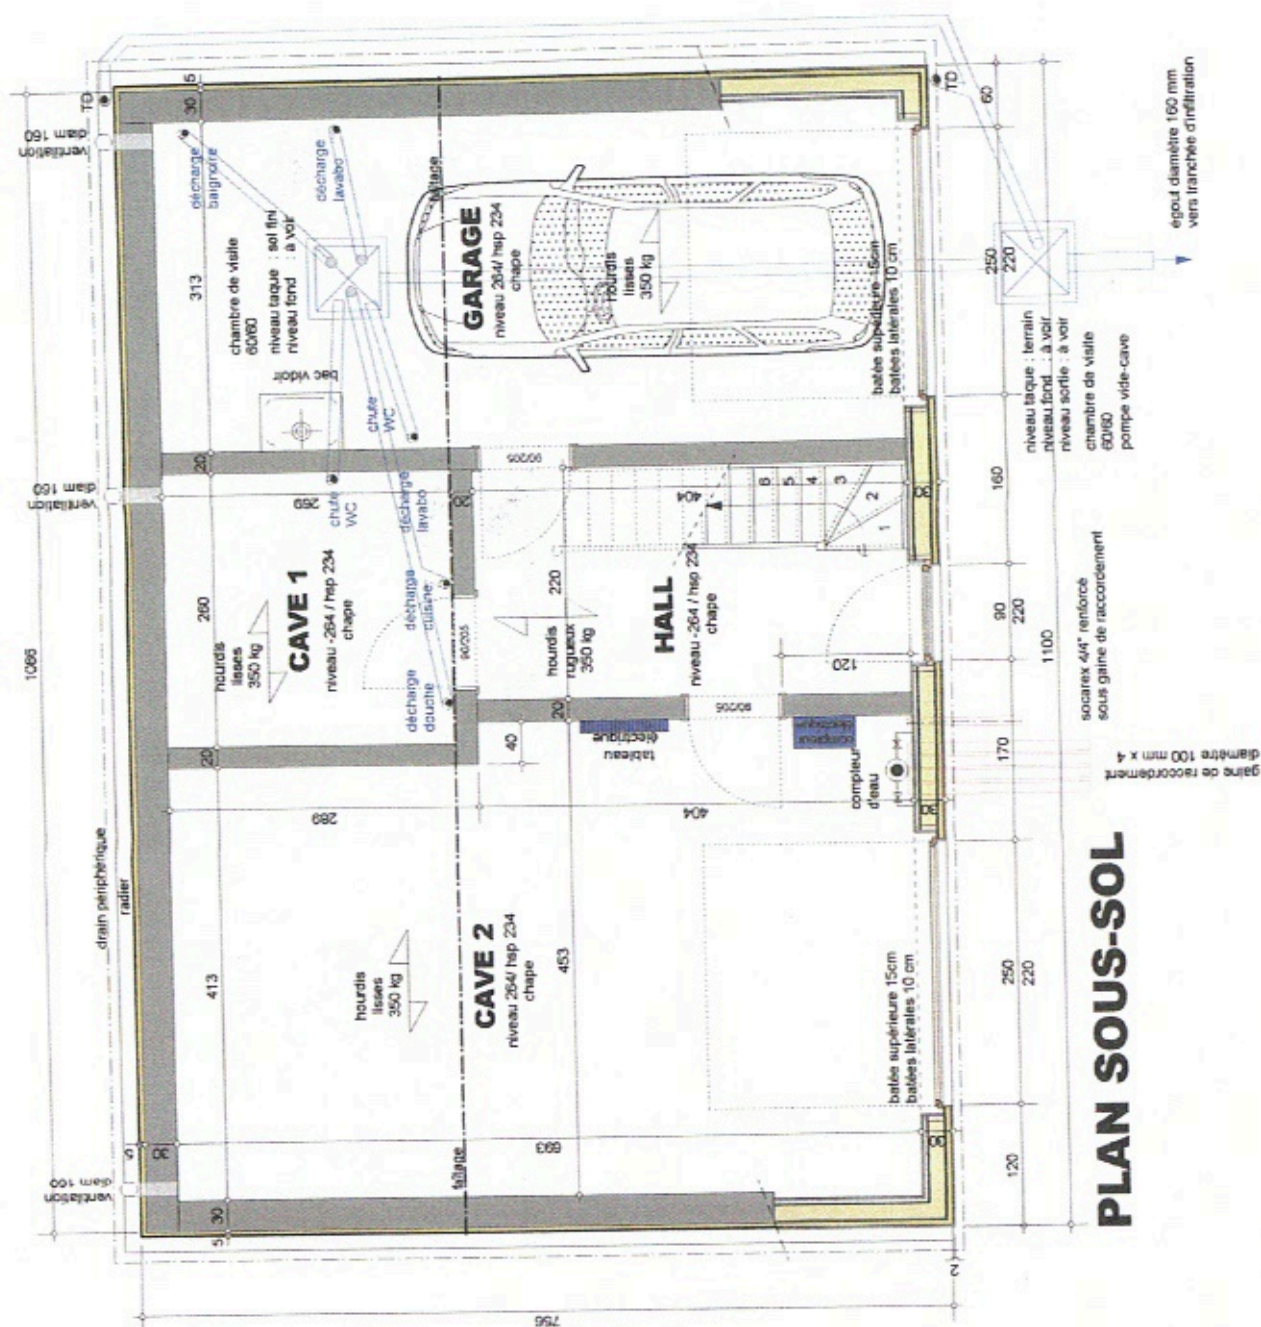




**PROJET**

RENDEUR : IMMO PVK  
LIEU : BARVAUX - Lotissement  
Hendrickx - LOT 2  
Echelle : 1/150  
Architecte : Yves PINON  
le 13/11/2008  
DOSSIER: BPT

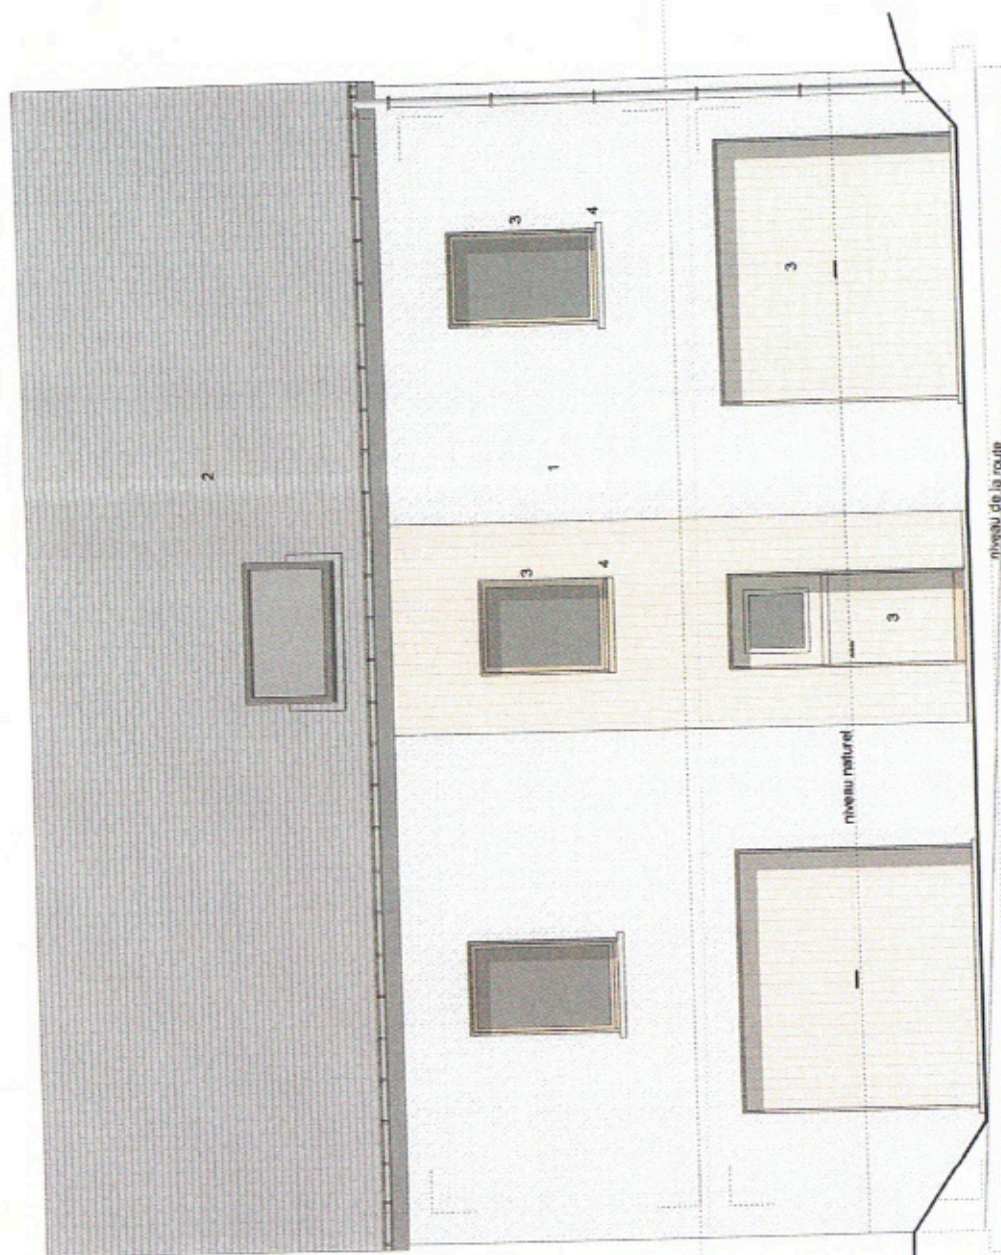

**FACADE AVANT**

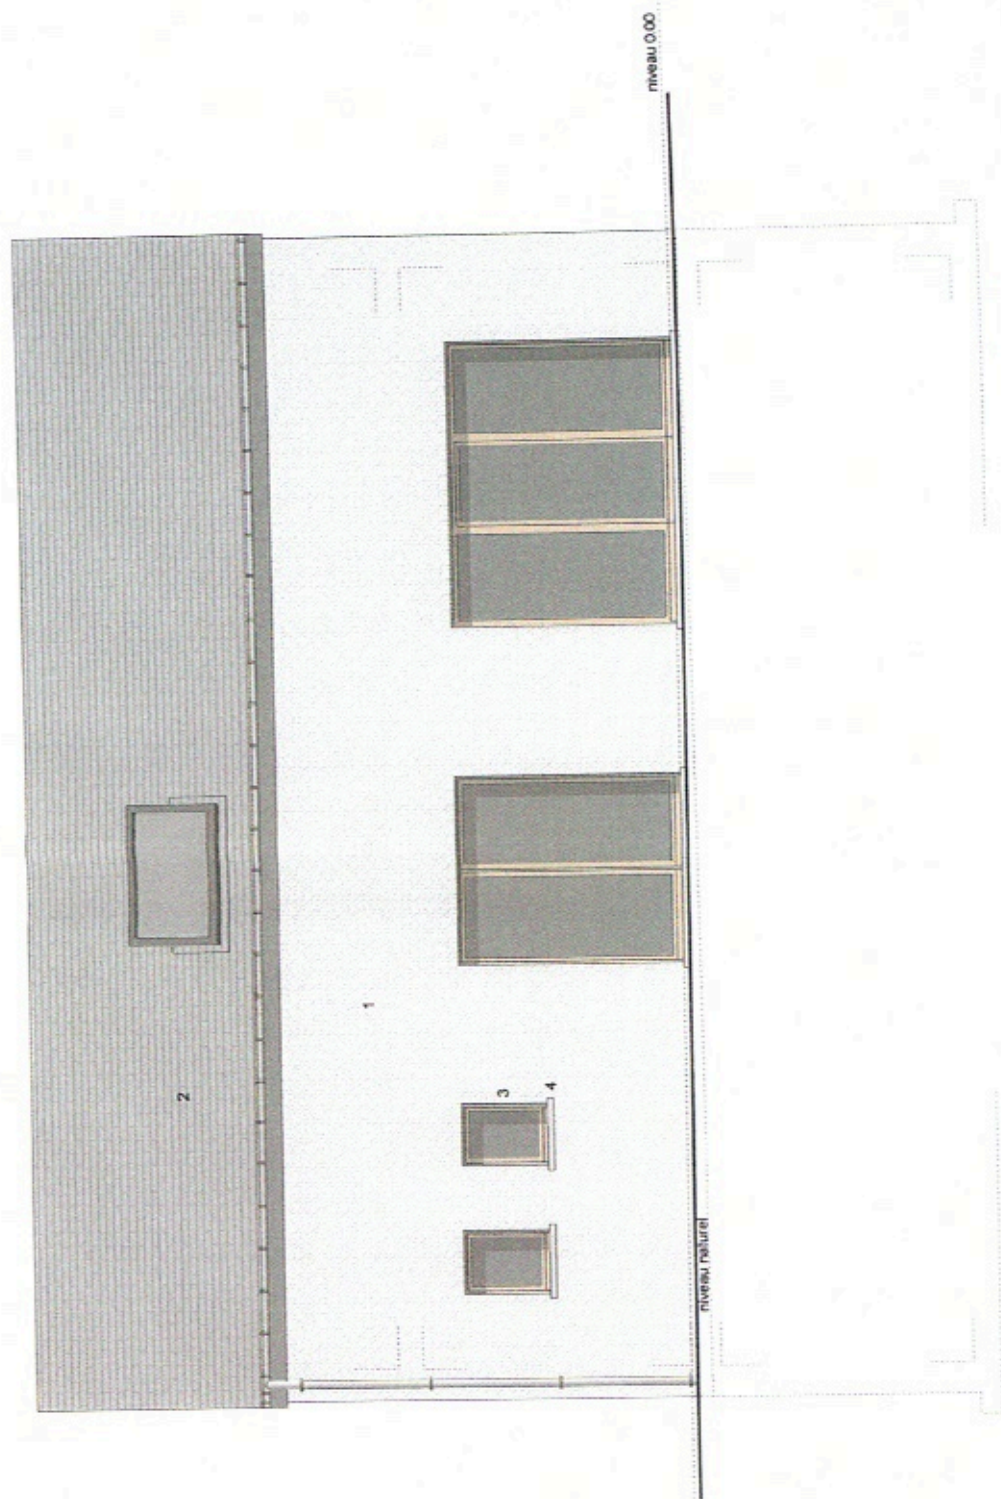

## FACADE ARRIERE

### PROJET

RENDEUR : IMMO PVK  
LIEU : BARVAUX - Lotissement  
Hendricke - LOT 2  
Echelle : 1/500  
Architecte : Yves PINON  
le 13/11/2008  
DOSSIER : BPT