




	BÉTON ARMÉ
	MAÇONNERIE EXISTANTE
	DEMOLITIONS
	CLOISON
	BARDAGE
	DOUBLAGE ISOLÉ

Architectural floor plan of a building with three levels: NIV 000, NIV 001, and NIV -12. The plan shows various rooms including LOGEMENT 01, LOGEMENT 02, LOGEMENT 03, CUISINE, and VERRIERE. It also includes a staircase (ECHELLE DE SECOURS), a ramp (RAMP), and a parking area (PARKING). The plan is detailed with dimensions, room numbers, and furniture layouts.


REZ-DE-CHAUSSEE

Ind	Modifié le	Objet
A	03 déc 2012	Gaine dans le cage escalier
B	12 déc 2012	Partie gaine cuisine supprimée, gaine centrale ajoutée, conduit cheminée démol Contre cloison SDD01 et 02
C	08 janv 2013	Emballage Gyproc tête de mur lit, radiateurs placés, SDD chambre 02
D	07 mai 2013	Gyproc logt 01, RF1/2h portes logt 02 03, RF 1h locaux électr gaz chauff, mobilier

191 BD GENERAL JACQUES - PLANS D'EXECUTION R-1 & REZ 1/50
Le 20 novembre 2012 - Plan n° PE01

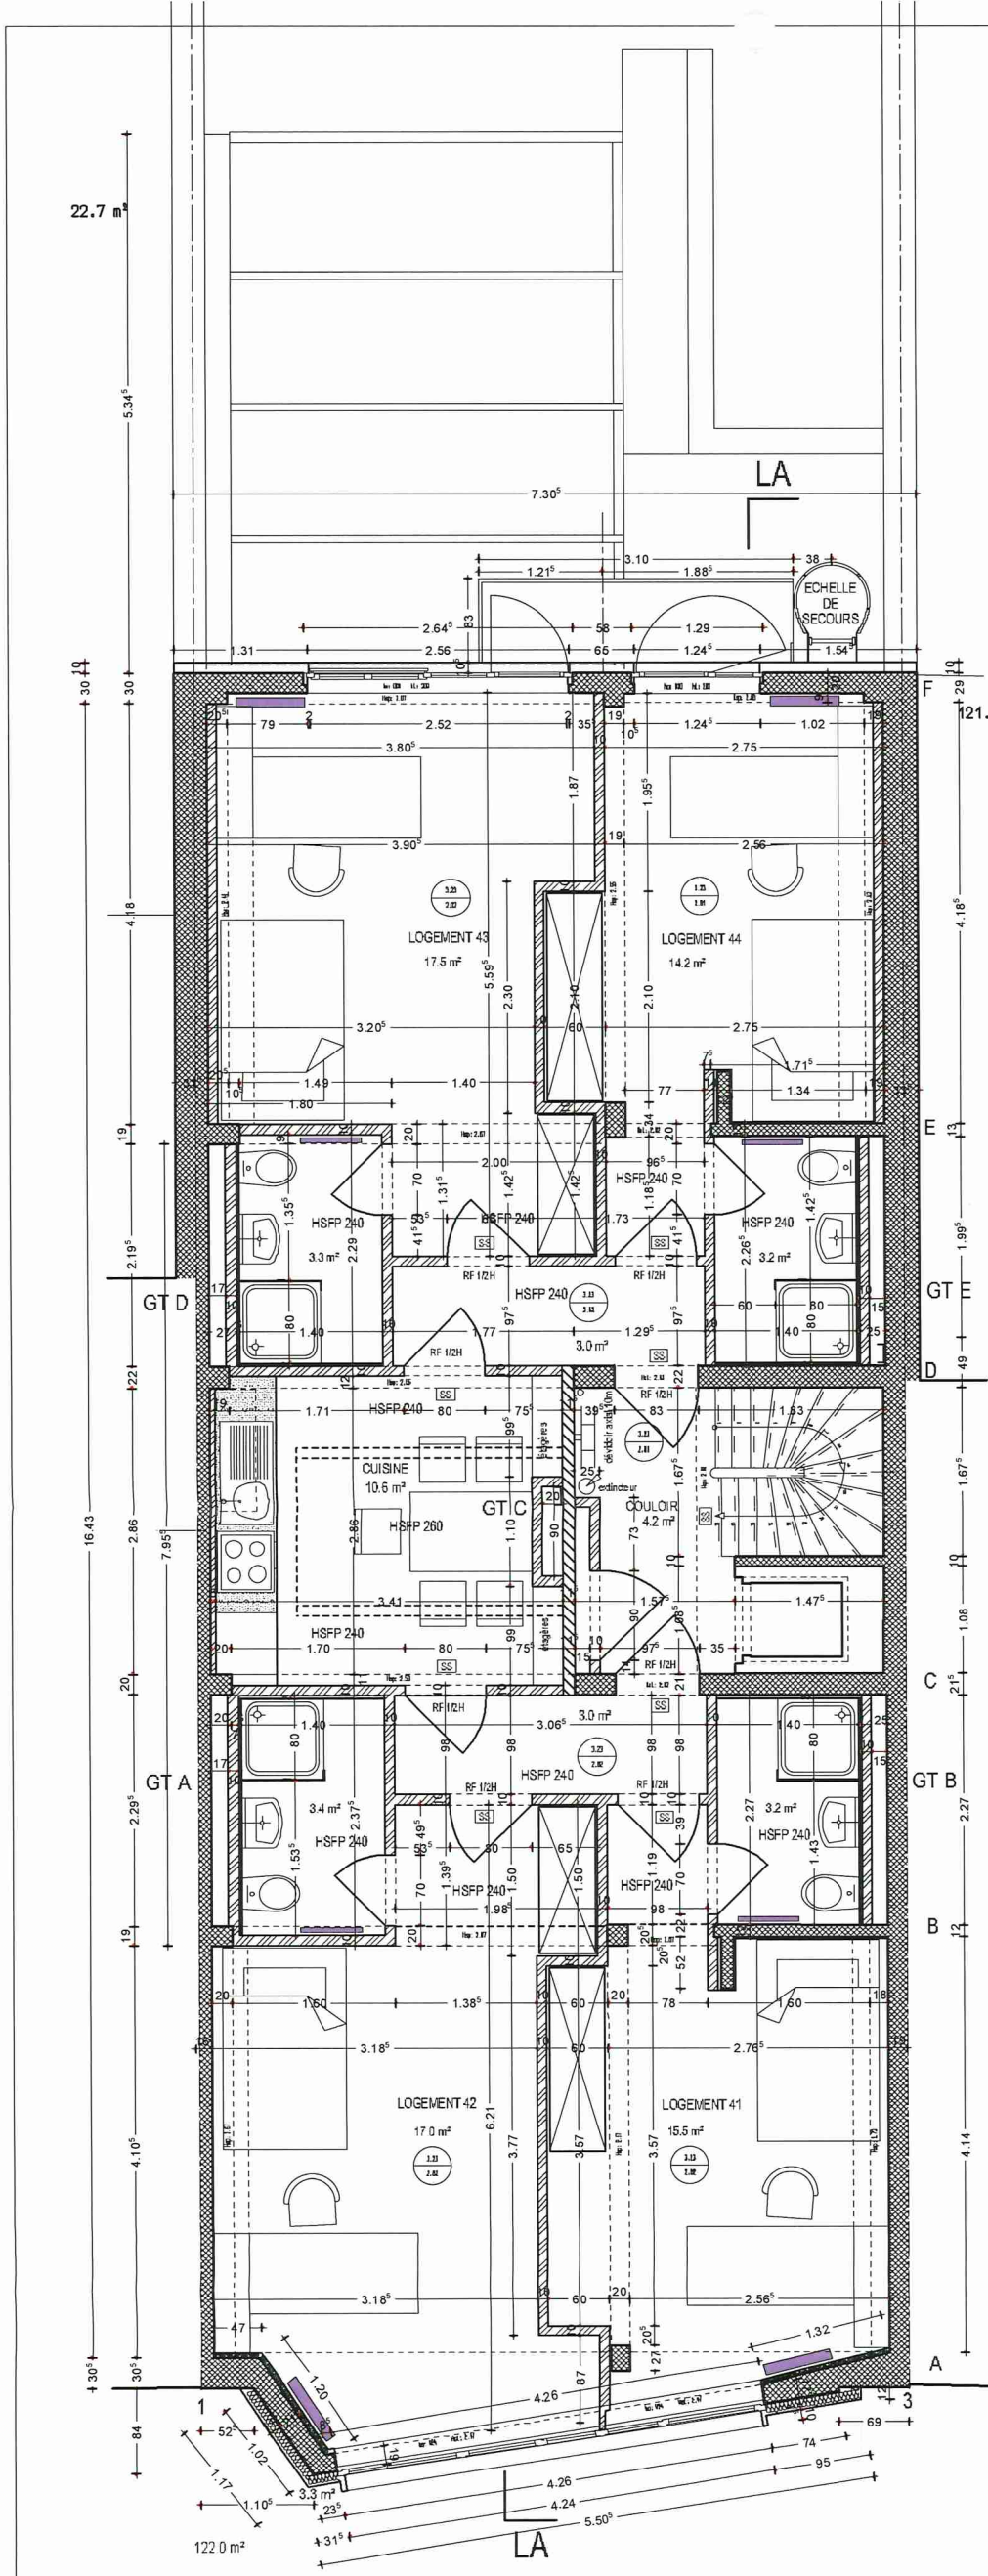


ETAGES 1 2 3

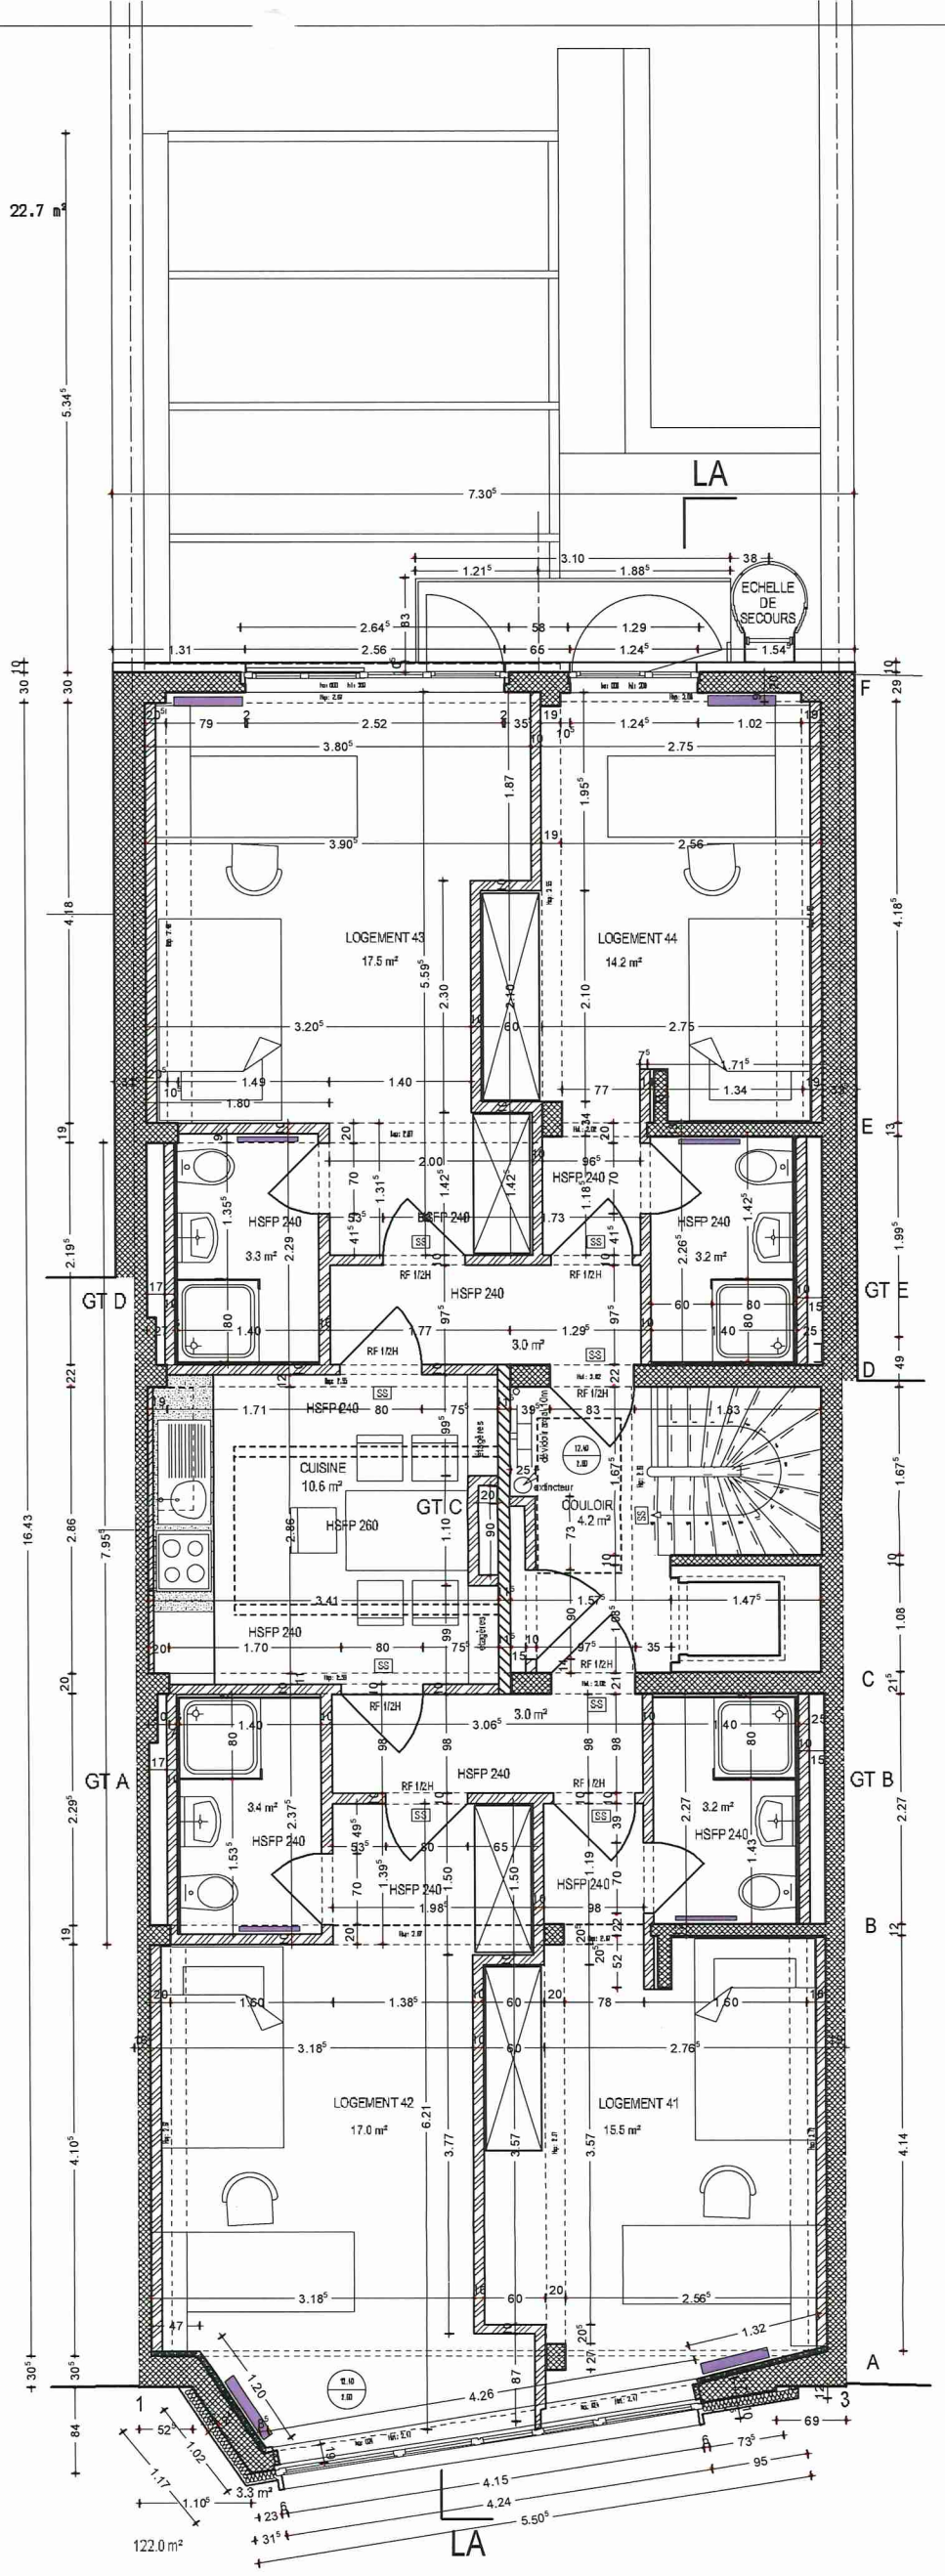

ETAGE 4

- MATERIAUX**
- BETON ARME
 - MACONNERIE EXISTANTE
 - DEMOLITIONS
 - CLOISON
 - BARDAGE
 - DOUBLAGE ISOLE

Ind	Modifié le	Objet
A	03 déc 2012	Cloison couloir conservée à chaque étage / gaine dans couloir
B	12 déc 2012	Gaine cuisine supprimée, gaine centrale ajoutée, conduits cheminée démois
C	08 janv 2013	Emballage Gyproc têtes de mur lils, radiateurs placés
D	07 mai 2013	Goulottes cuisine, mobilier

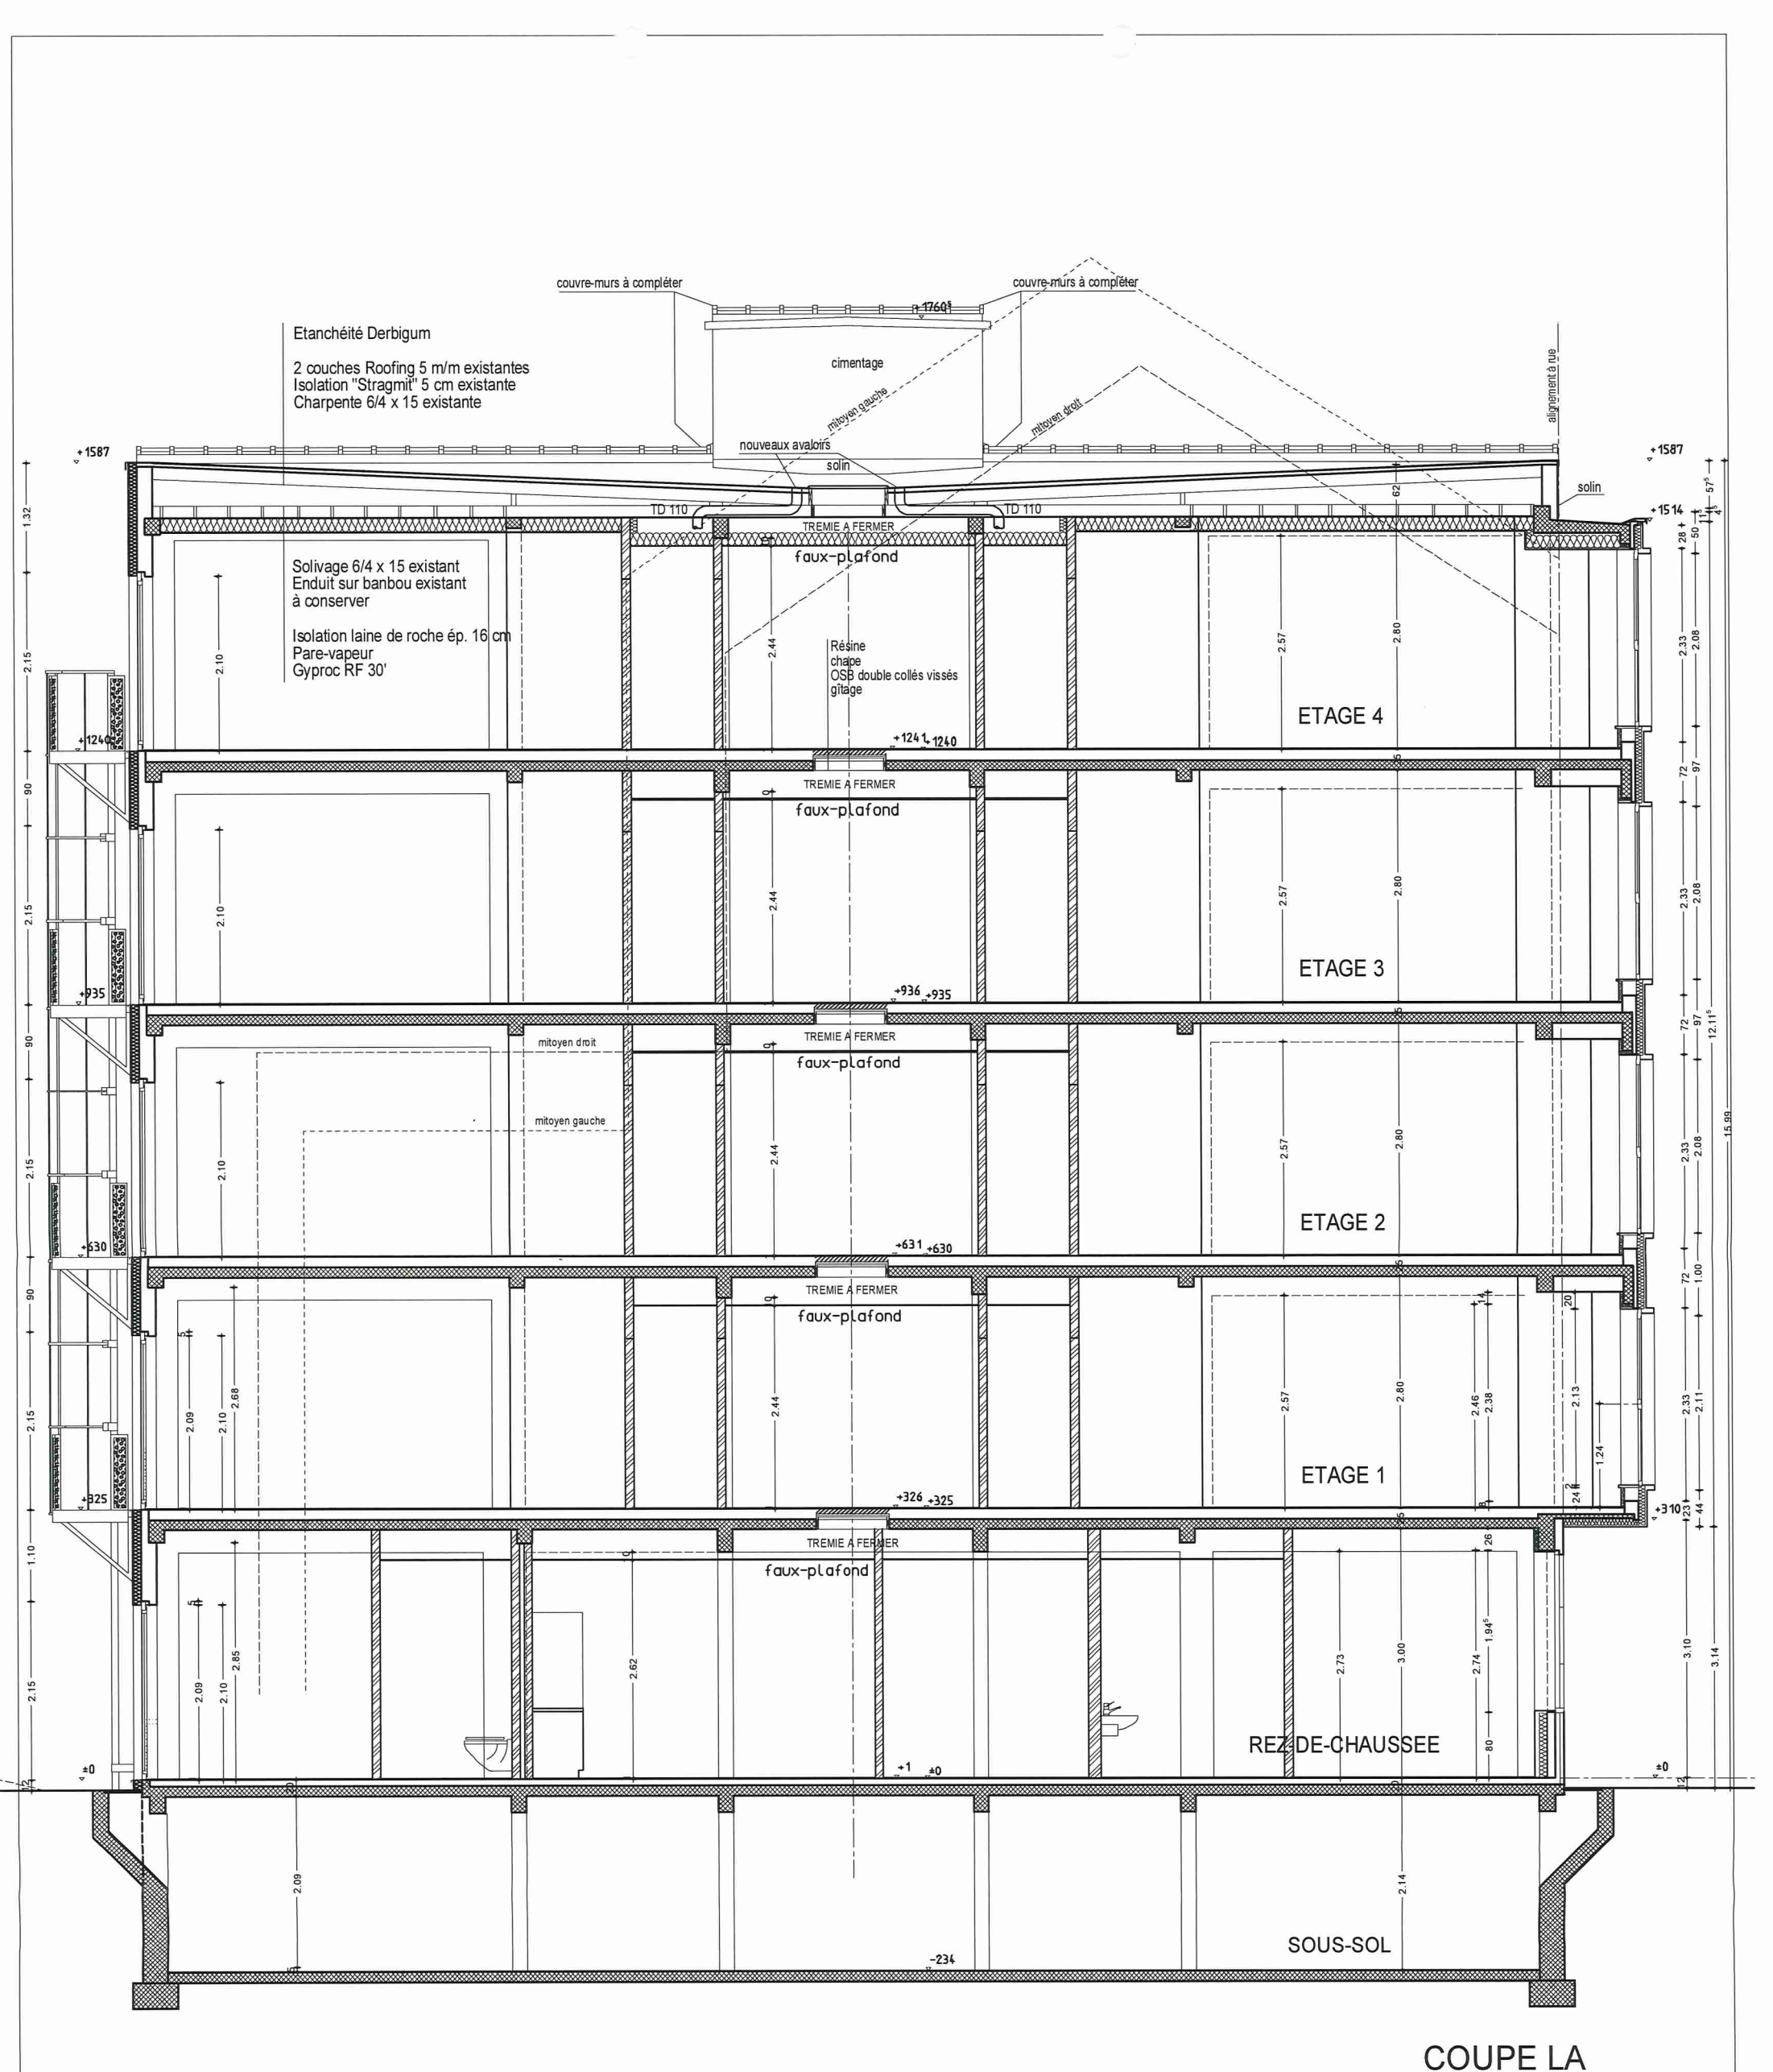


- MATERIAUX
- BETON ARME
 - MACONNERIE EXISTANTE
 - DEMOLITIONS
 - CLOISON
 - BARDAGE
 - DOUBLAGE ISOLE


ATELIER D'ARCHITECTURES CHAMPS ELYSEES
TEL: 02 646 09 00 - FAX: 02 647 87 98 - MAIL: aache@skynet.be

Ind Modifié le Objet
A 12 déc 2012 Faux-plafond + Isolation au 4e étage / TDs 110 / mise à jour démolition souches de cheminées

191 BD GENERAL JACQUES - COUPE LA 1/50
Le 20 novembre 2012 - Plan n° PE03

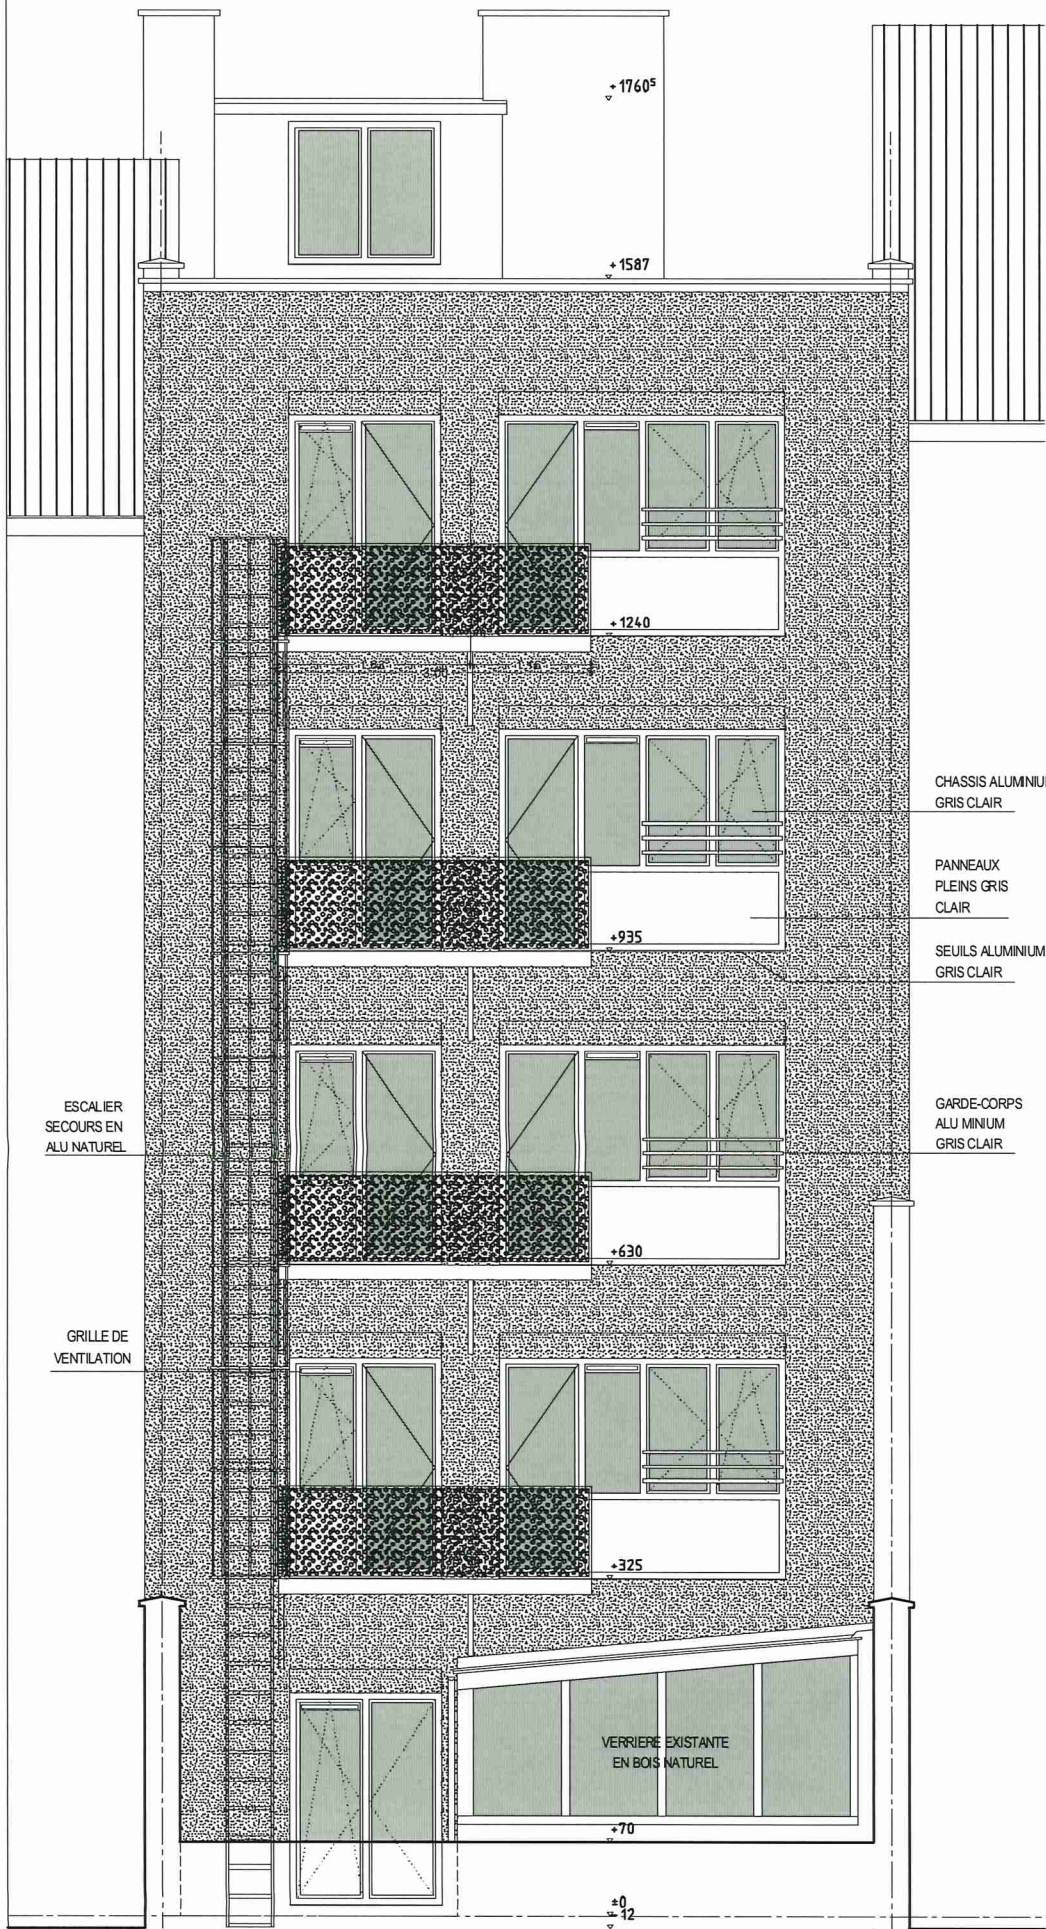

FACADE JARDIN

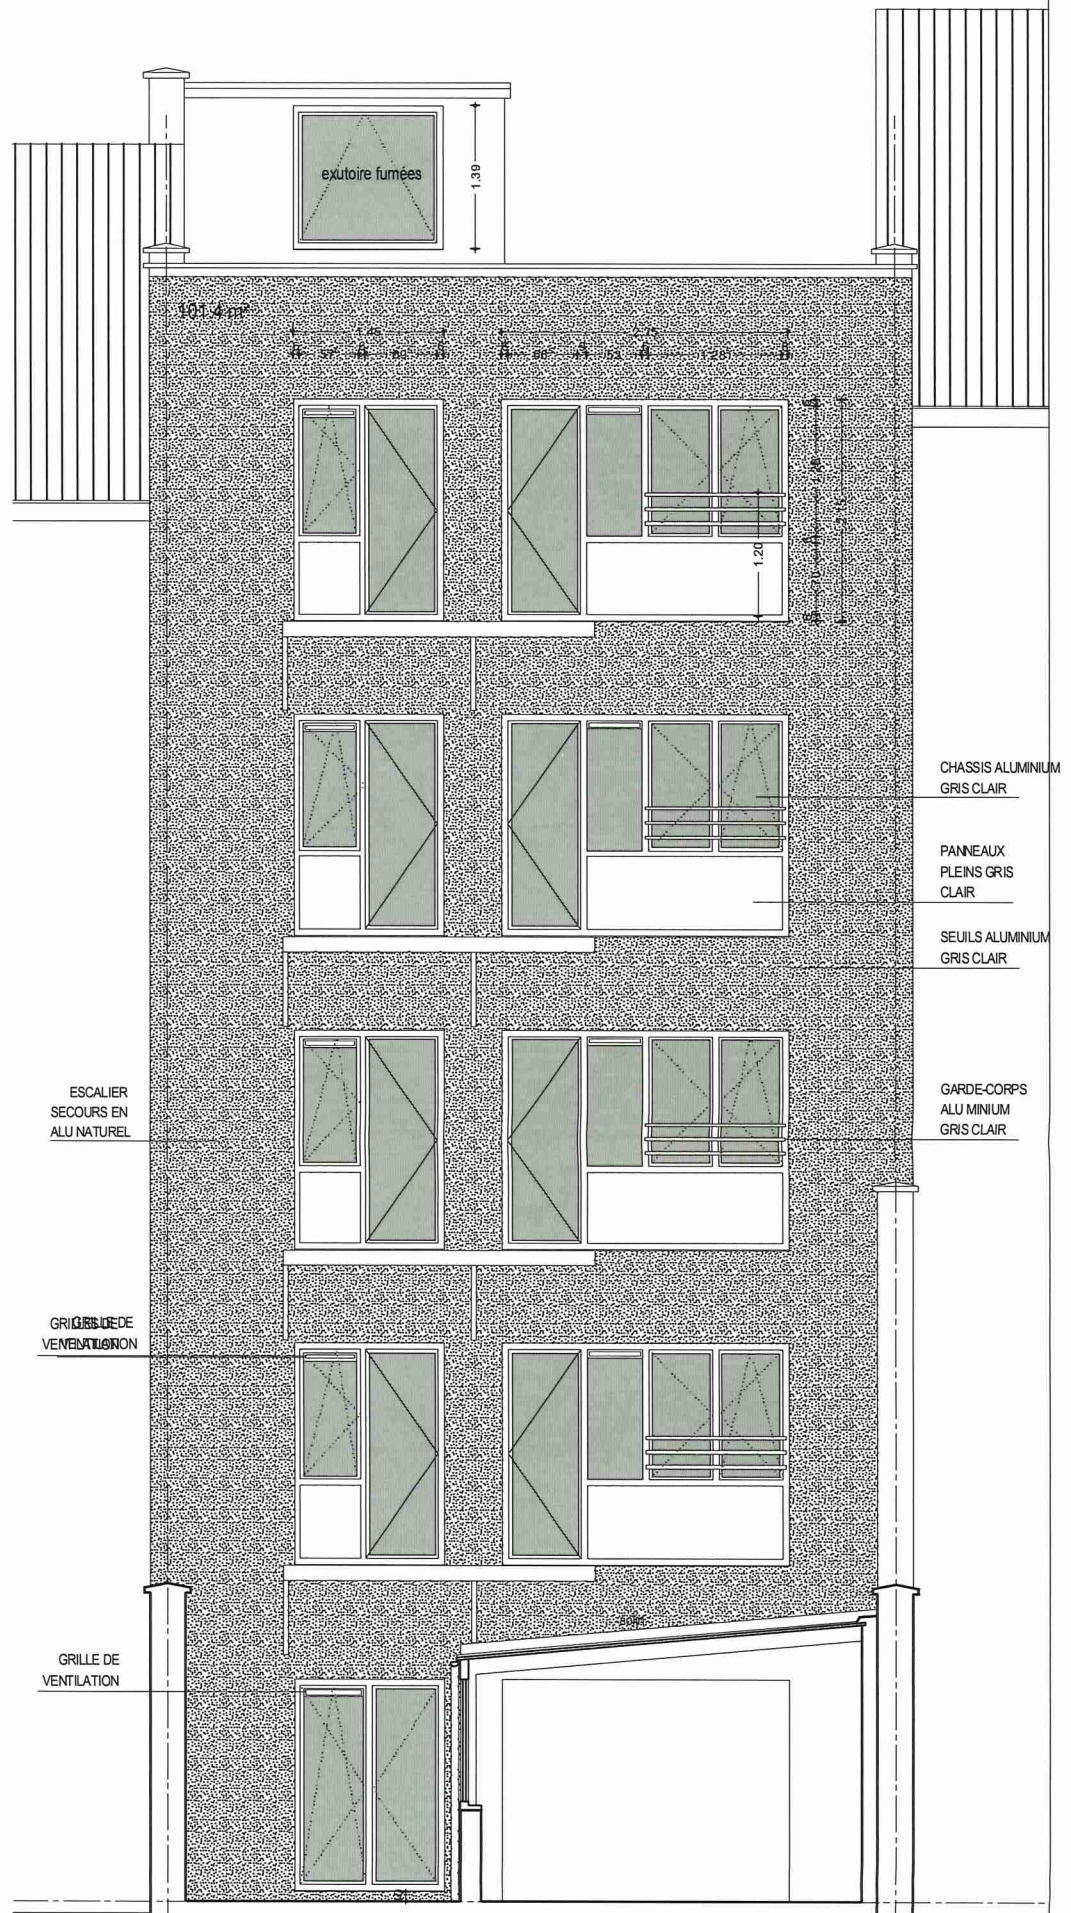


FACADE JARDIN

COUPE SANS ECHELLE ET PALIER DE SECOURS

Ind Modifié le Objet

A 10 janv 2013


Sciage allège baie chambre rez à 10 cm du sol

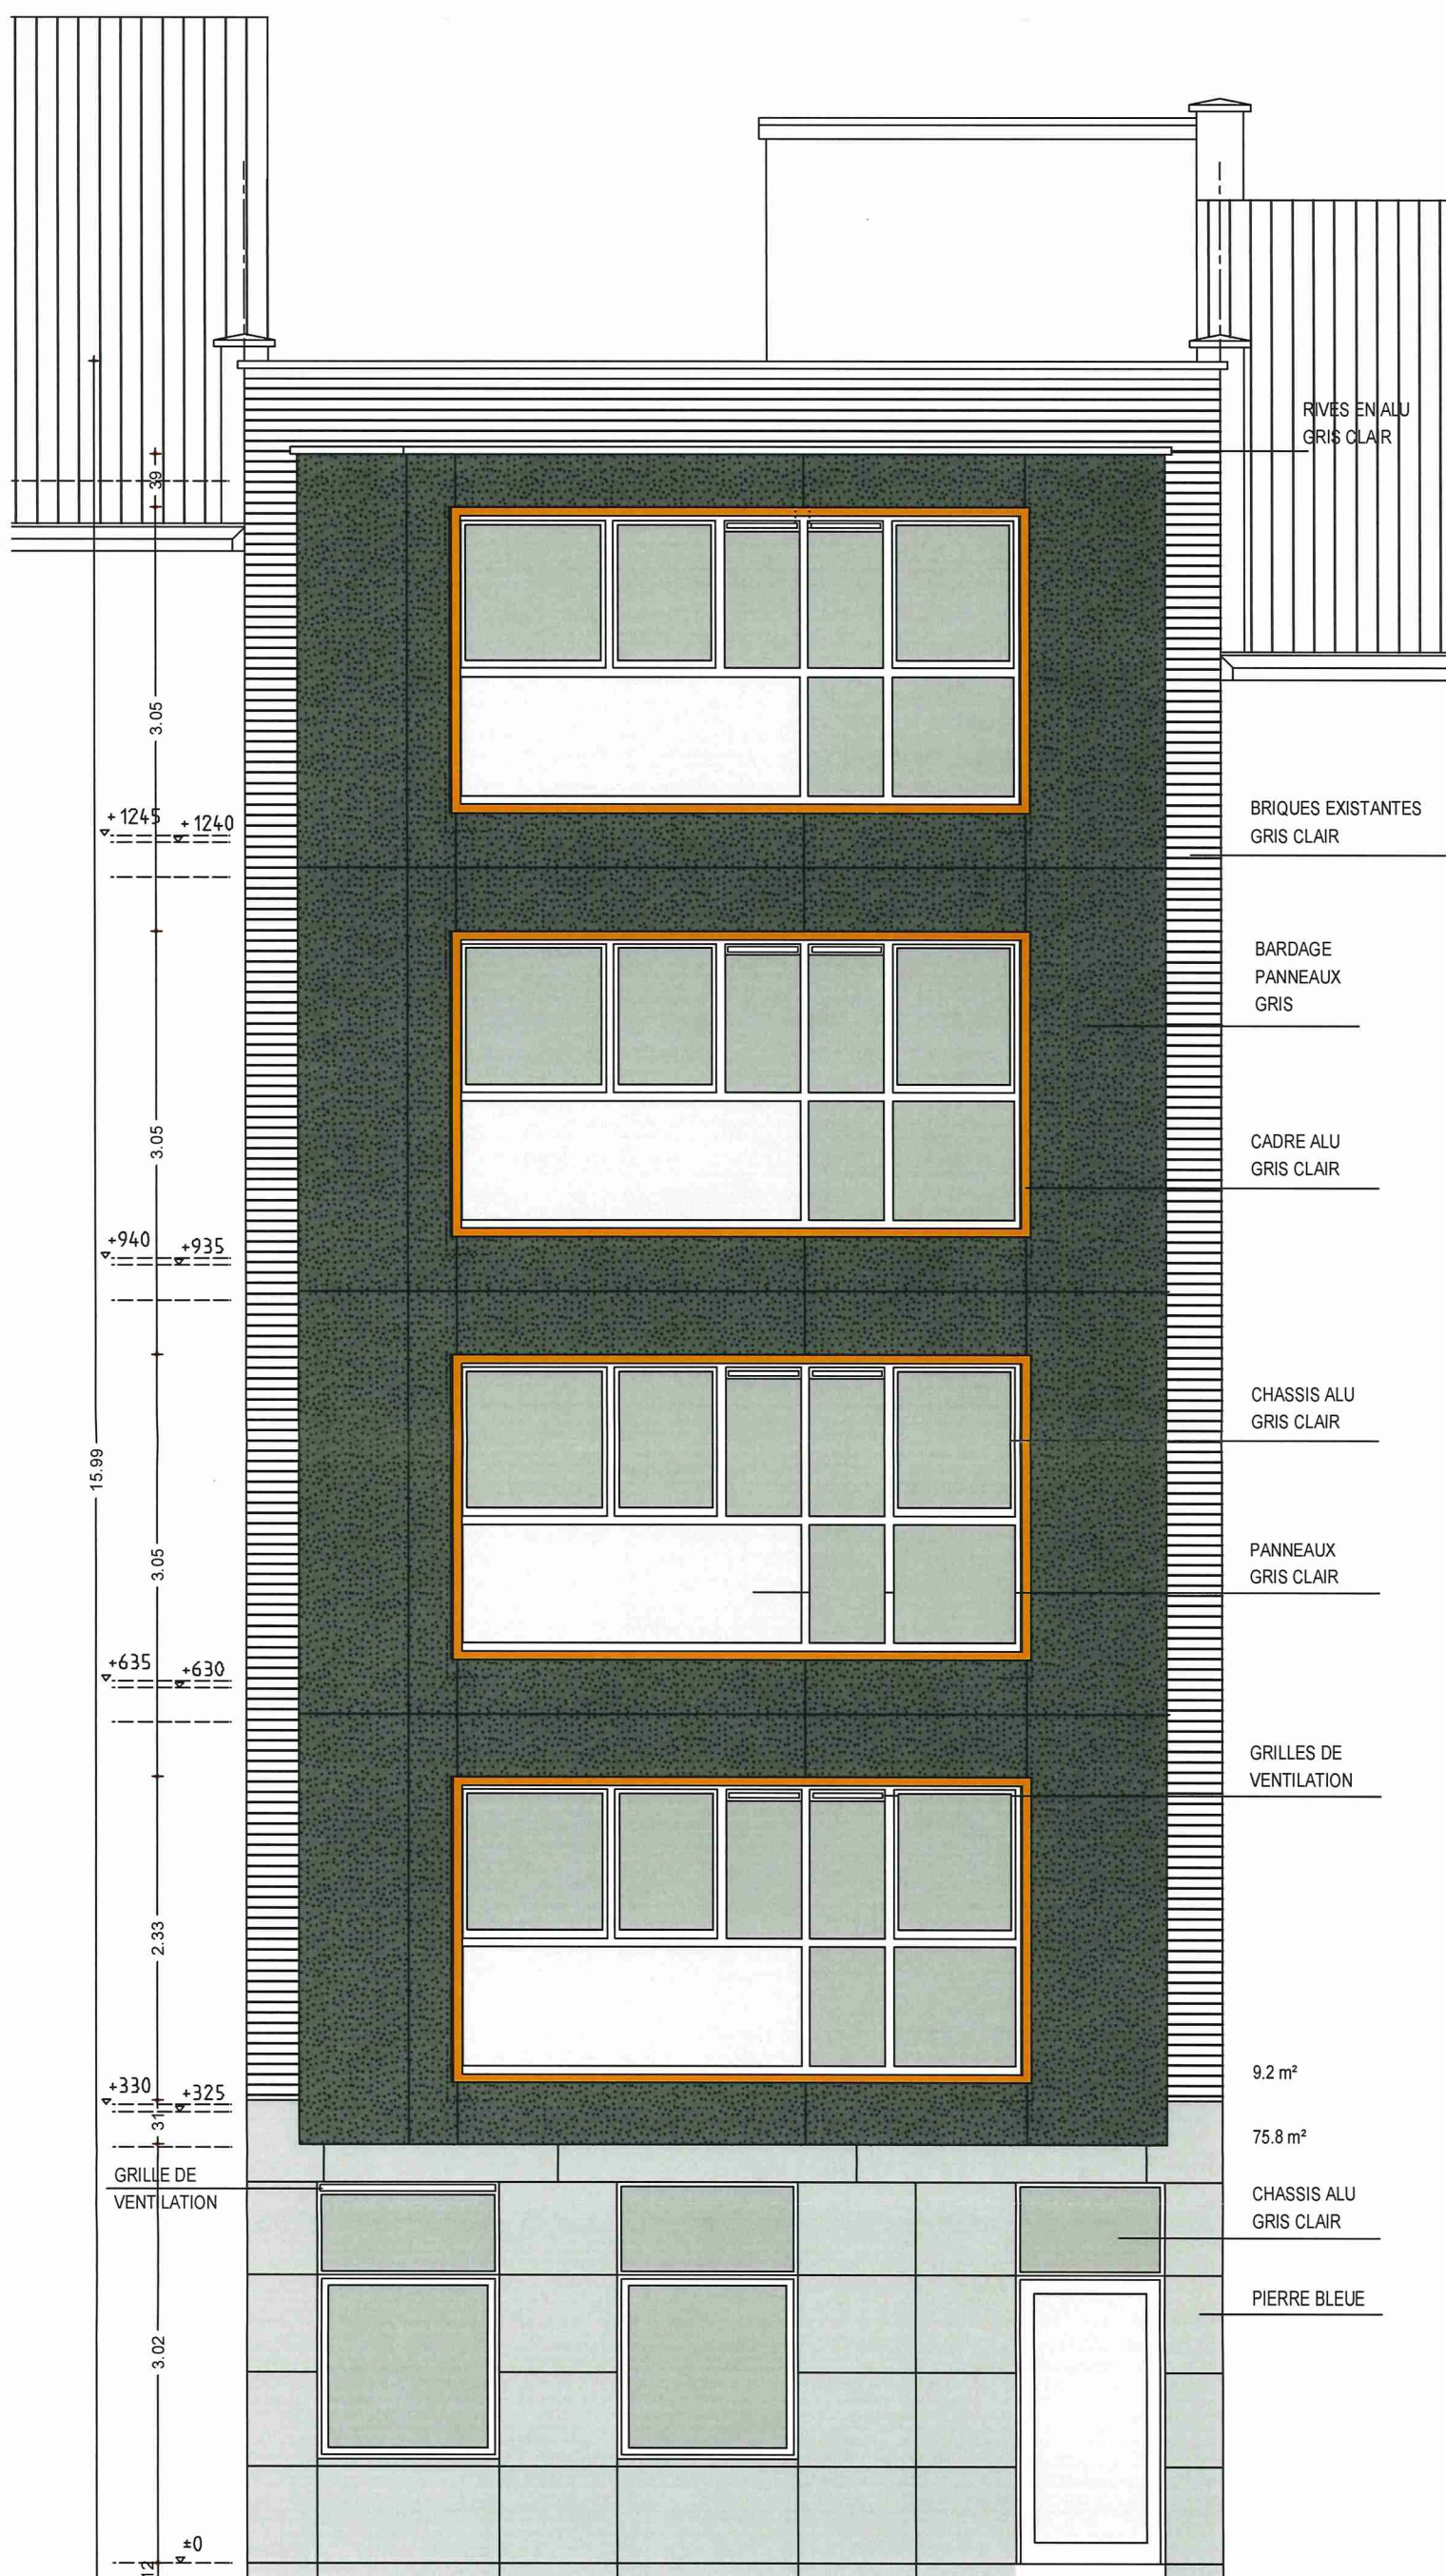


FACADE BOULEVARD

191 BD GENERAL JACQUES - FACADES 1/50

Le 20 novembre 2012 - Plan n° PE04

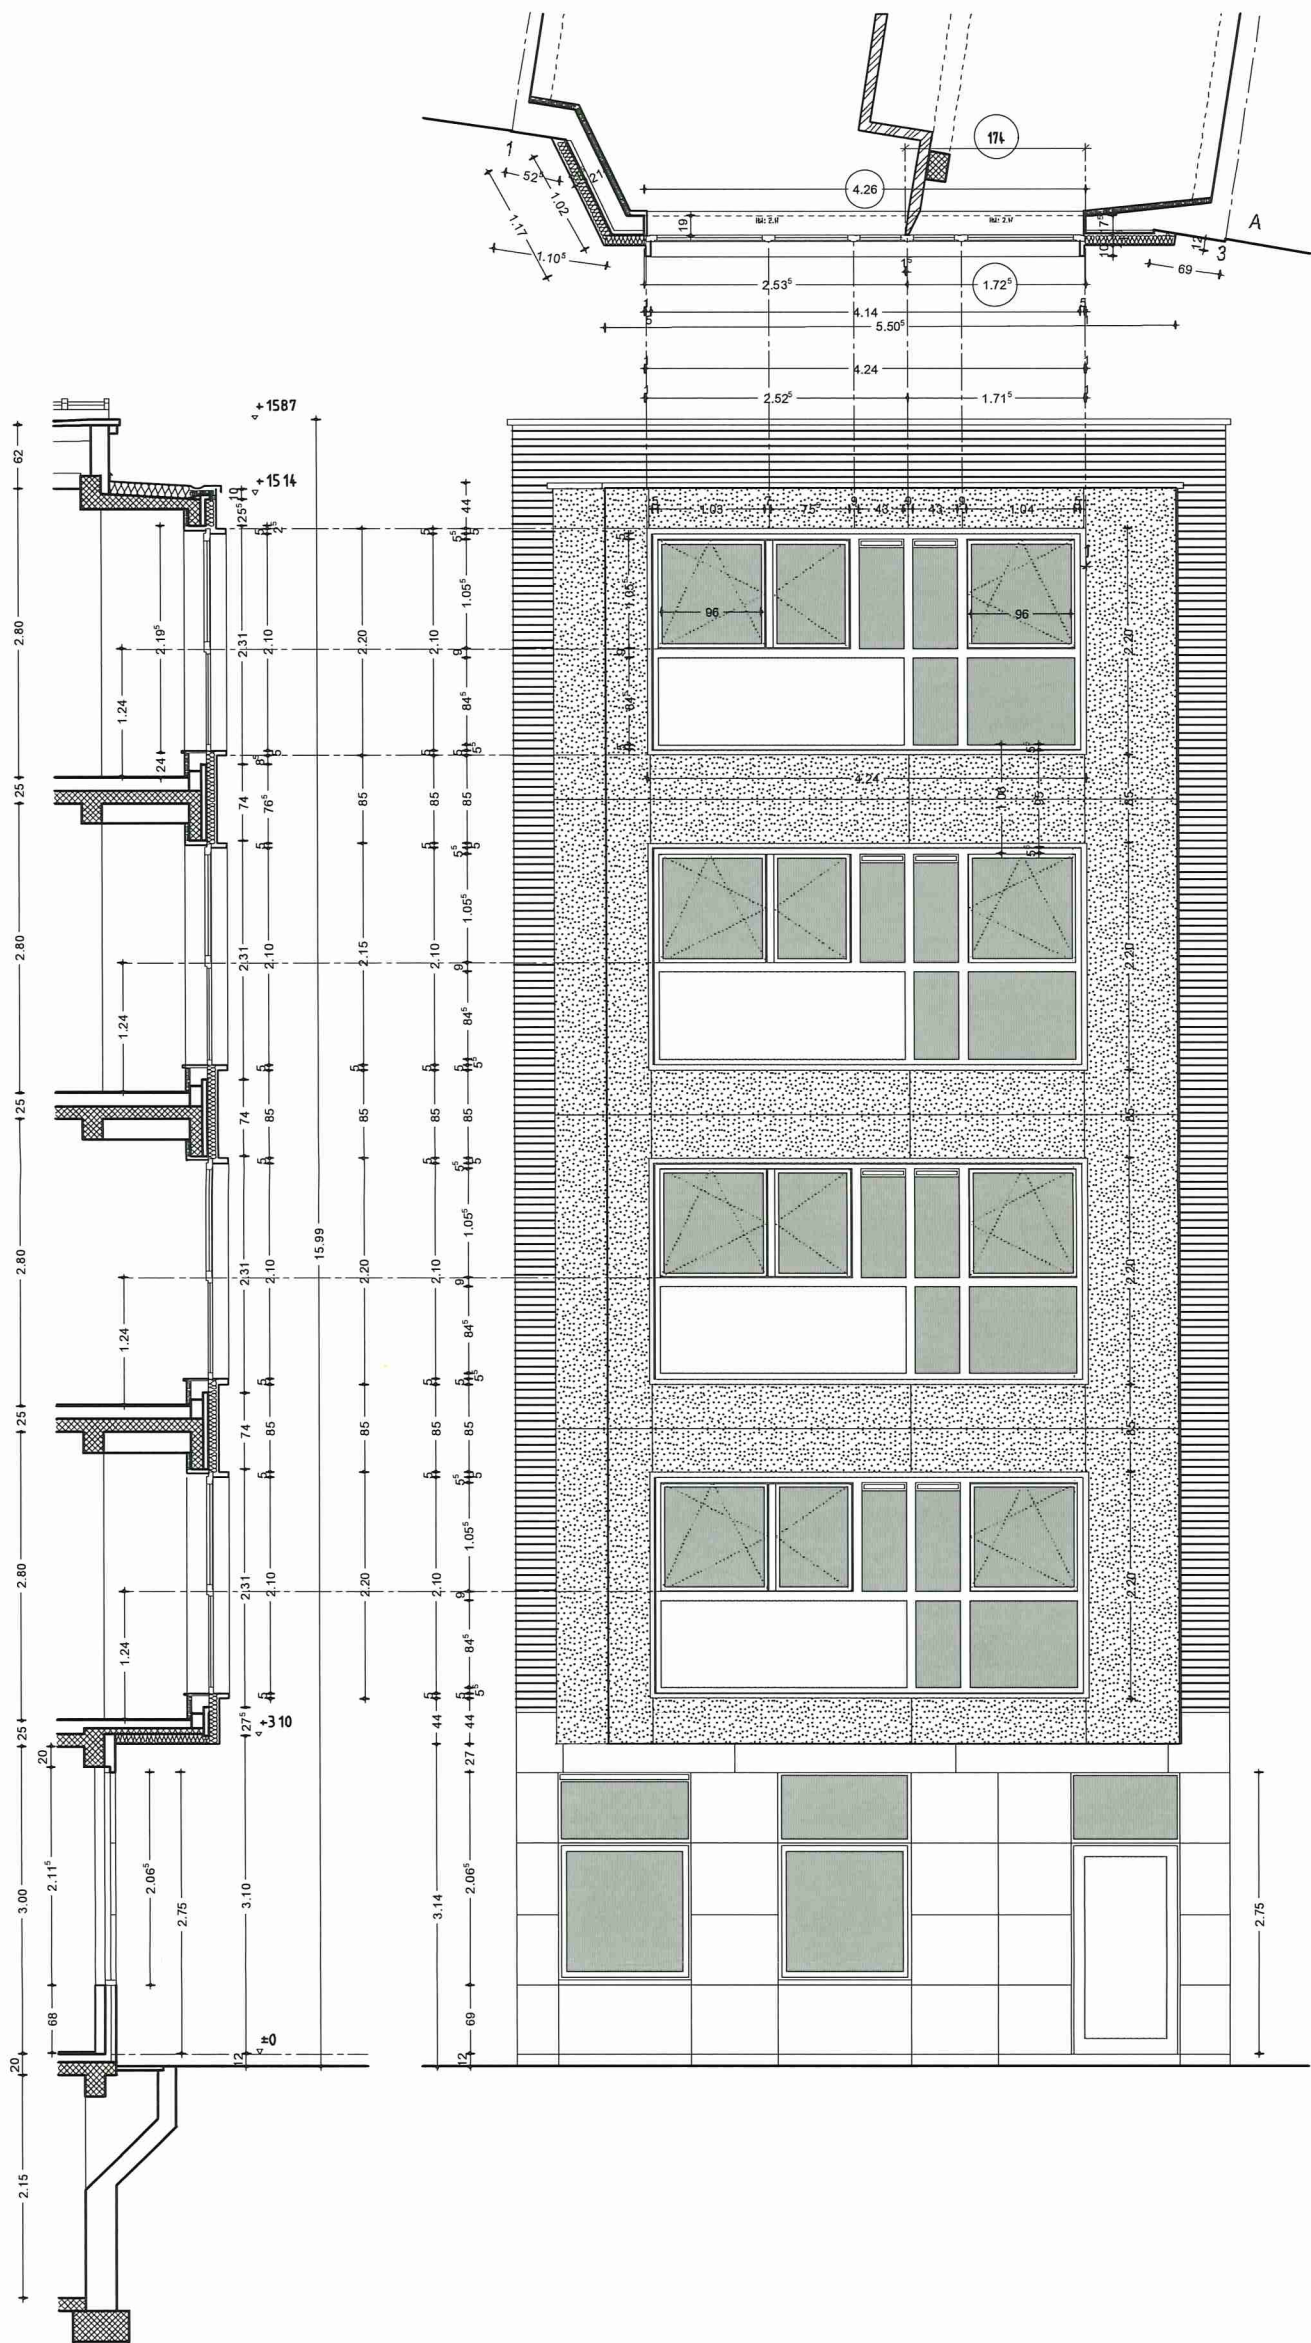

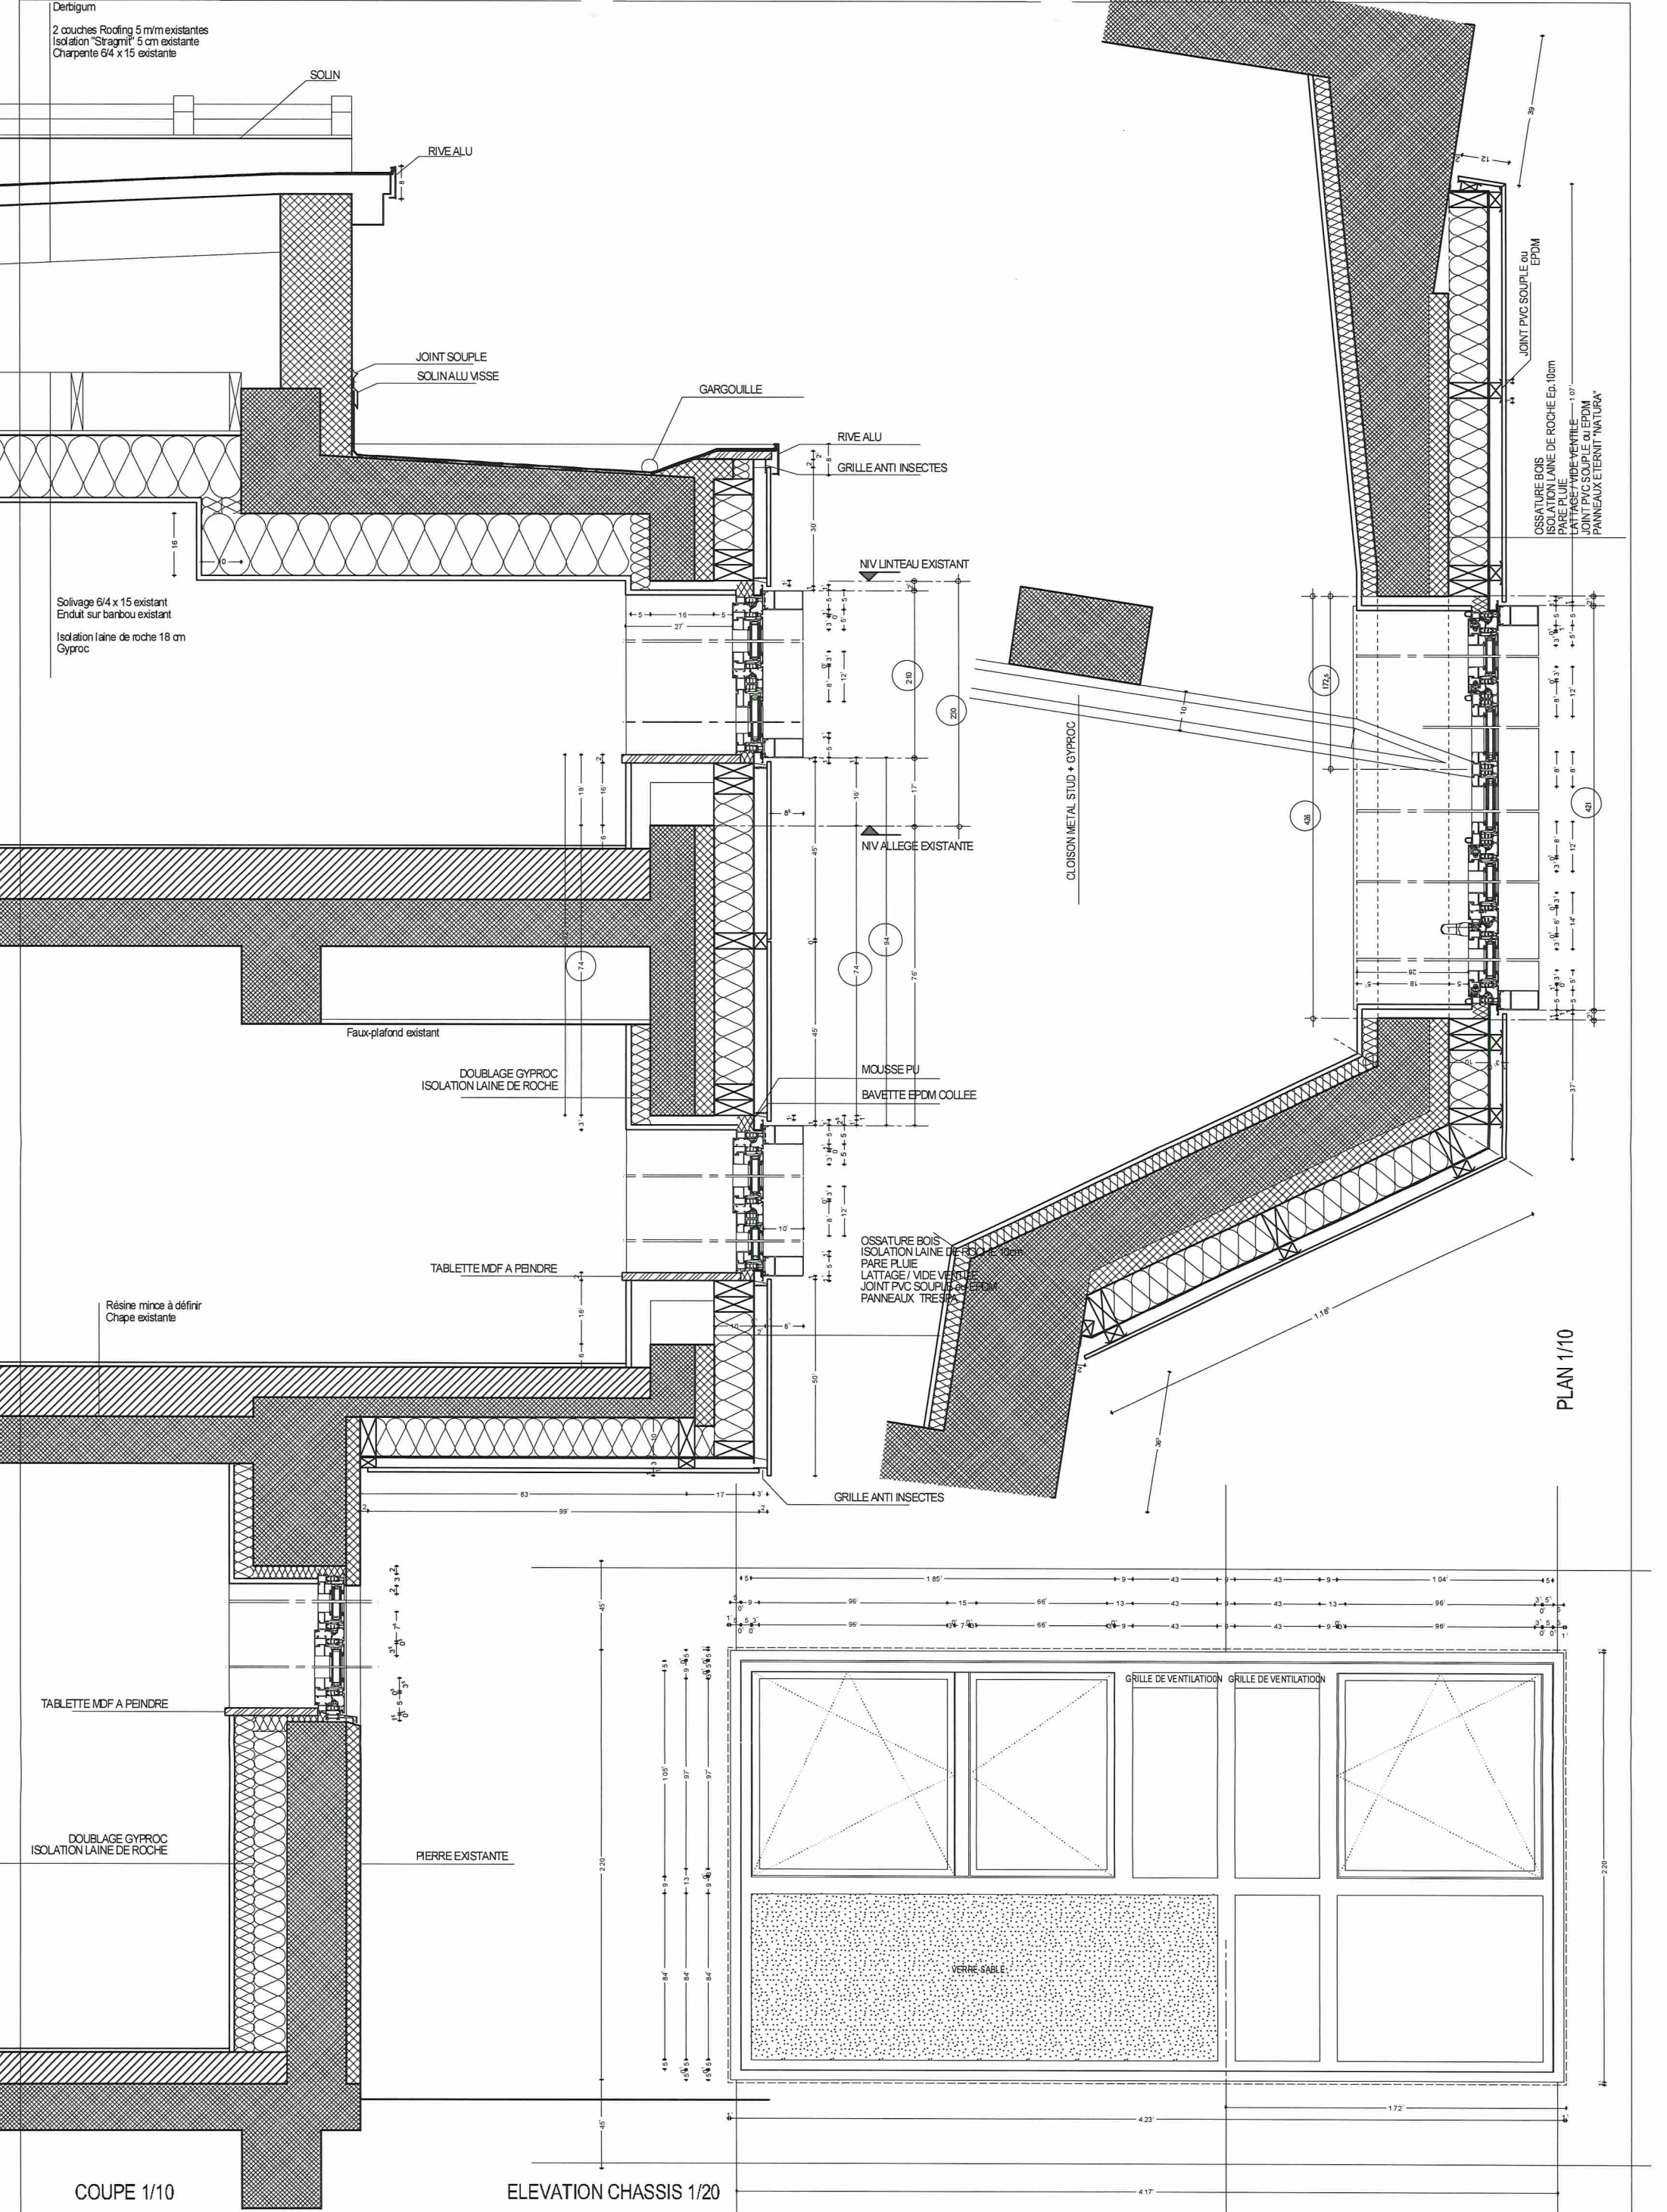

PLAN 1/10

COUPE 1/10

ELEVATION CHASSIS 1/20