



DocuSigned by: 25 August 2024  
 LE Thin  
 BDACC450810C485...

DocuSigned by:  
 Quentin DUPUIS  
 CD583790BF854A4...

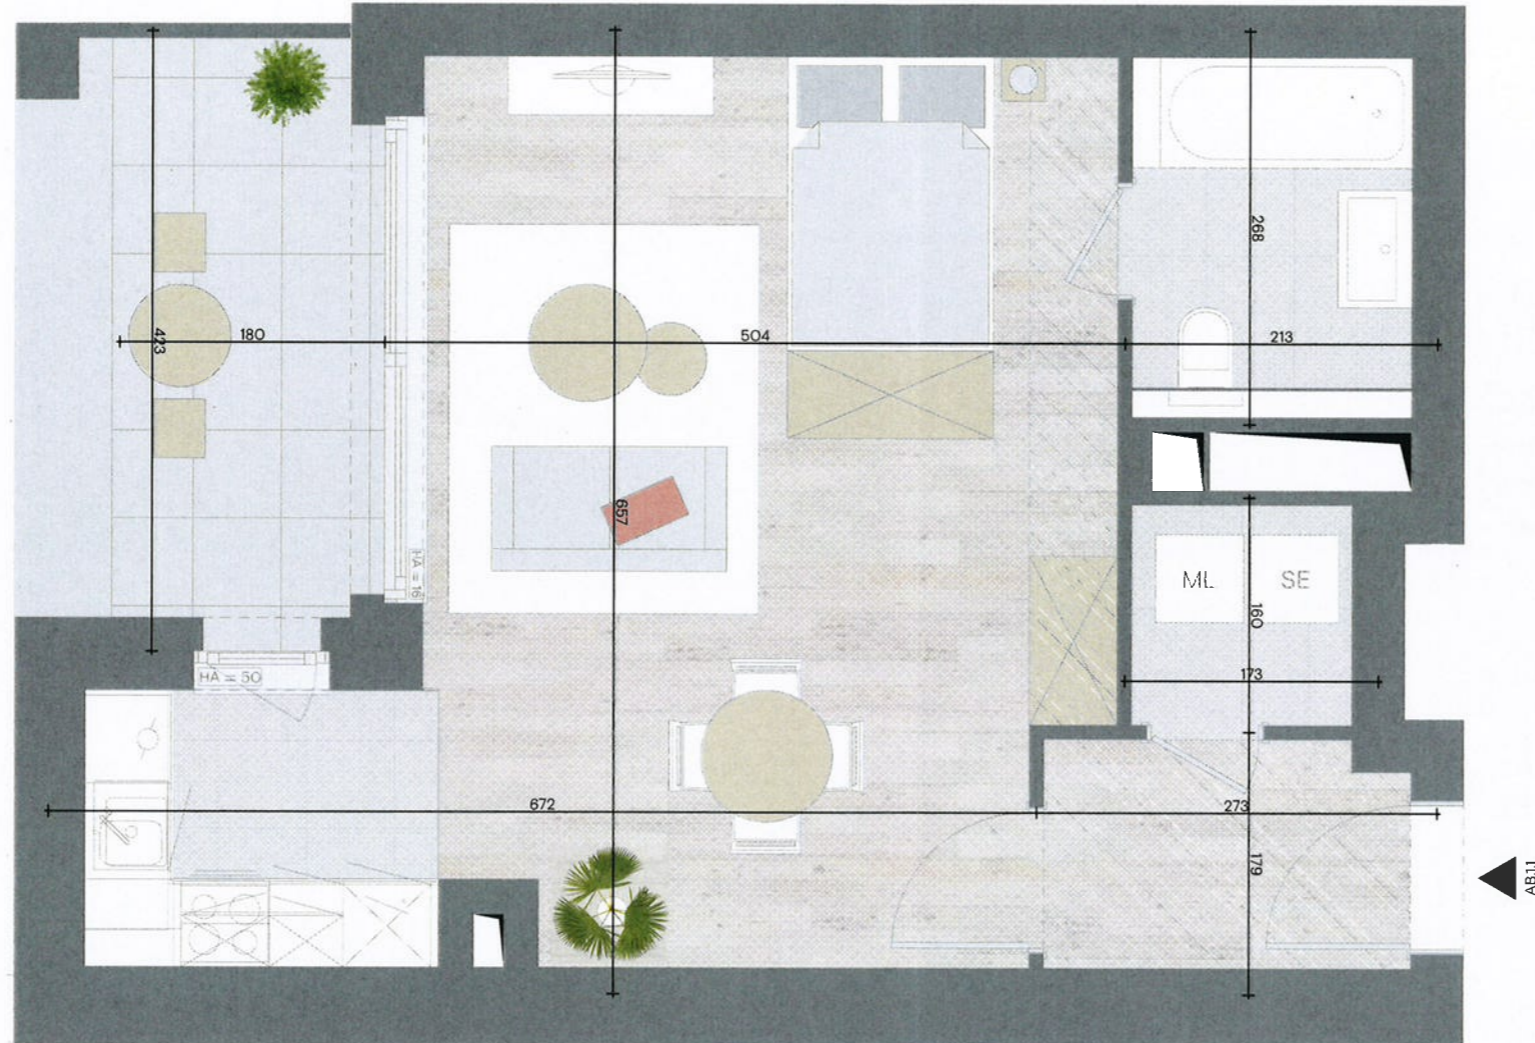

# THE COMMODORE

Appartement	AB.1.1
Type	Studio
Bâtiment / Gebouw	A
Étage / Verdieping	1

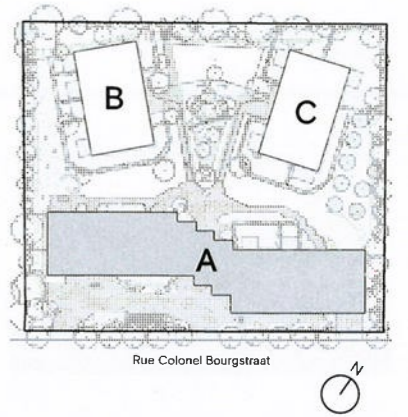

**LEGENDE / LEGENDE:**

	Pare-soleil (Bale équipée) / Screen (Uitrusting raam)
	Hauteur allège de la baie (hors tablette de fenêtre) / Hoogte boorstewing
	Zone de faux-plafond / Zone met valse plafond

**NOTE:**

- Ce plan est sujet à d'éventuelles modifications dues aux nécessités techniques de réalisation. Toute différence de mesure en plus ou en moins rentrant dans les tolérances admises sera perdue ou profit pour l'acquéreur sans donner lieu à une adaptation de prix.
- Tout le mobilier, ainsi que les machines à laver et sèche-linge, sont représentés à titre illustratif et ne sont pas fournis.
- L'implantation et l'aménagement de la cuisine sont représentés à titre indicatif.
- Les copies sont brutes sans parachèvement et à titre indicatif.
- Des faux plafonds complémentaires pourront être placés à certains endroits pour des raisons techniques.
- Document non contractuel.

**NOIA:**



- Dit plan is onderhevig aan mogelijke wijzigingen wegens technische vereisten. Elk meetverschil binnen de toegestane toleranties leidt tot verlies of winst voor de koper zonder dat dit aanleiding geeft tot een prijsaanpassing.
- Alle meubels, evenals wasmachines en drogers, zijn ter illustratie afgebeeld en worden niet geleverd.
- De indeling van de keuken is ter illustratie weergegeven.
- De afmetingen zijn bruto, zonder afwerking, en enkel ter informatie. Op bepaalde plaatsen kunnen om technische redenen extra valse plafonds worden geplaatst.
- Niet-contractueel document.

DocuSigned by: 25 August 2024  
LE Thin  
BDACC450810C485...

DocuSigned by:  
Antoine DUPUIS  
CD583790BFB54A4...

# THE COMMODORE

PARKING - 2

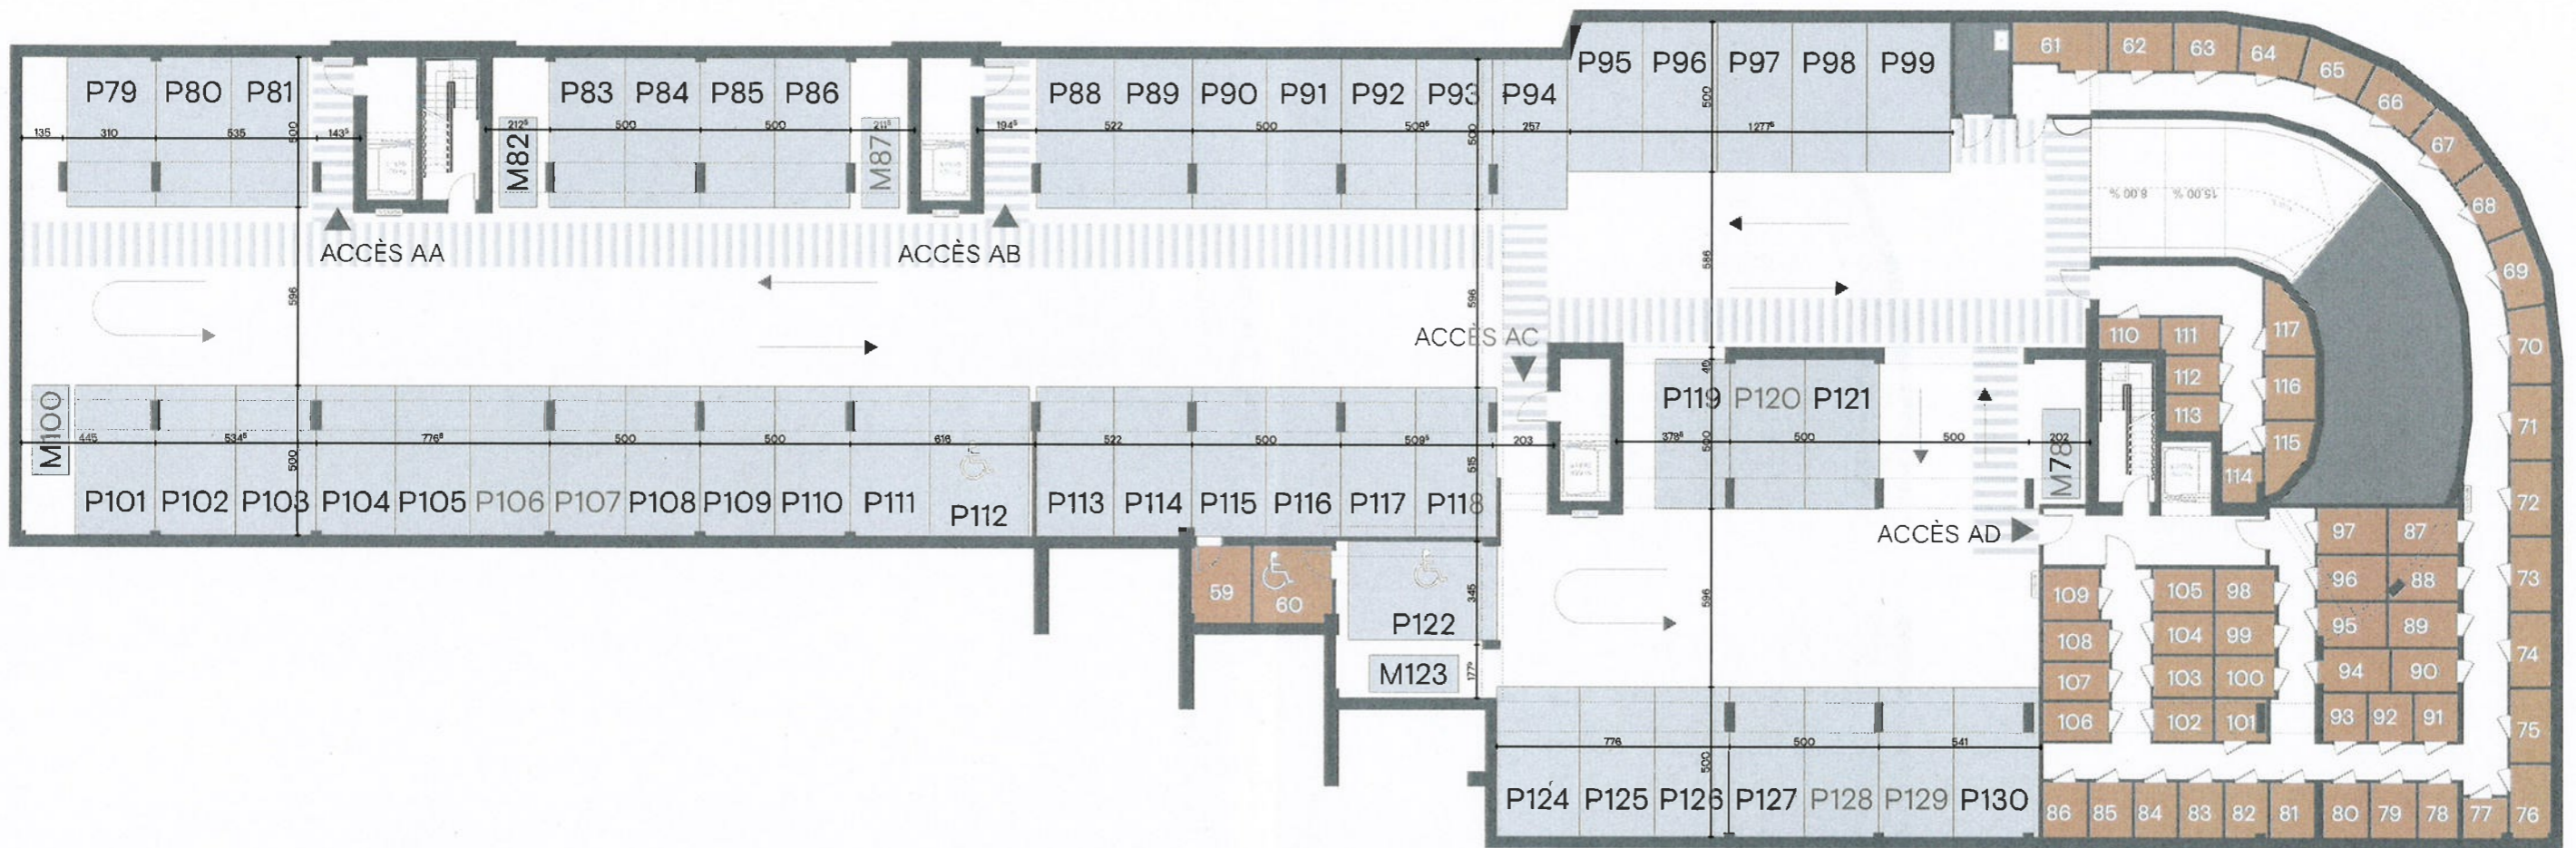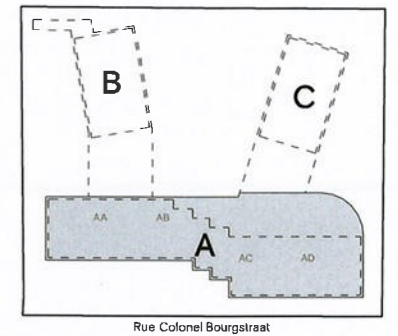

**NOTE:**

- Ce plan est sujet à d'éventuelles modifications dues aux nécessités techniques de réalisation. Toute différence de mesure en plus ou en moins restera dans les tolérances admises lors de la pose et ne donnera lieu à aucune adaptation de prix.
- Tout le mobilier, ainsi que les machines à laver et sèche-linge, sont représentés à titre illustratif et ne sont pas fournis.
- L'implantation et l'aménagement de la cuisine sont représentés à titre indicatif.
- Les cotes sont brutes sans parachèvement et à titre indicatif.
- Des faux plafonds complémentaires pourront être placés à certains endroits pour des raisons techniques.
- Document non contractuel.

**NOTA:**

- Dit plan is onderhevig aan mogelijke wijzigingen wegens technische vereisten. Elk meetverschil binnen de toegestane toleranties leidt tot verlies of winst voor de koper zonder dat dit aanleiding geeft tot een prijsaanpassing.
- Alle meubels, evenals wasmachines en drogers, zijn ter illustratie afgebeeld en worden niet geleverd.
- De indeling van de keukens is ter illustratie weergegeven.
- De afmetingen zijn bruto, zonder afwerking, en enkel ter informatie. Op bepaalde plaatsen kunnen om technische redenen extra valse plafonds worden geplaatst.
- Niet-contractueel document.