Wetteren - Vennestraat

Klanten plannen: woning B2


Klantgegevens:
Naam:
E-mail:
Tel.:


Laatste wijziging **20/02/26**

Keuken:	nog te kiezen
Binnendeuren:	nog te kiezen
Parket/vinyle:	nog te kiezen
Sanitair:	nog te kiezen
Tegels:	nog te kiezen
Muurtegels:	nog te kiezen
Raamtablet:	raamtablet Ravana Snow White C
Terras:	tegels 60x60cm Bluestone BLU6000S

ELECTRICITEIT

- Diepvriezer
- Droogkast
- Electrische oven
- Koelkast
- Kilowatuurteller
- Microgolfoven
- Vaatwasmachine
- Wasmachine
- Bel
- Bel met parlofon
- Schakelaar
- Stopcontact
- 3 Stopcontacten

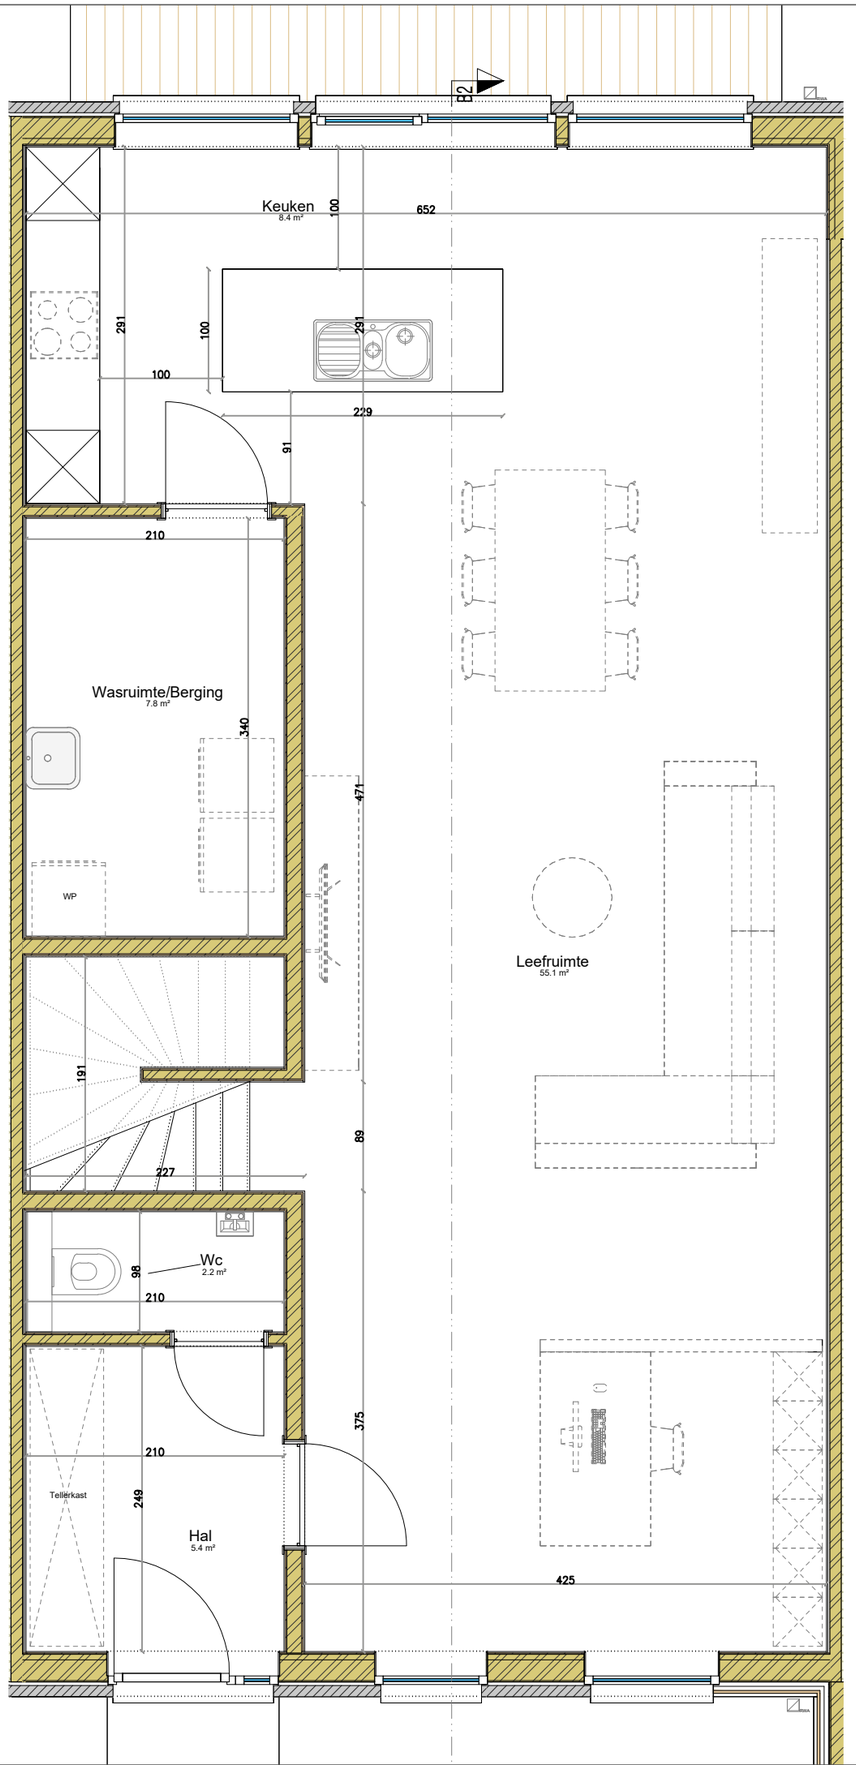

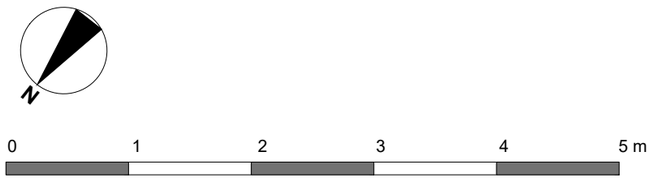

Gelijkvloers

Schaal 1 : 50


nota.
Het getekende meubilair is niet inbegrepen tenzij expliciet vermeld in de gegeven documenten.
De afmetingen zijn informatief en kunnen wijzigen om technische redenen.
De architecten mogen ten alle tijden de plannen aanpassen, zelfs na goedkeuring door de koper, indien bepaalde elementen in strijd zouden zijn met regels der kunsten en geldende normen.

Wetteren - Vennestraat


Klanten plannen: woning B2

Klantgegevens:
Naam:
E-mail:
Tel.:

Laatste wijziging **20/02/26**

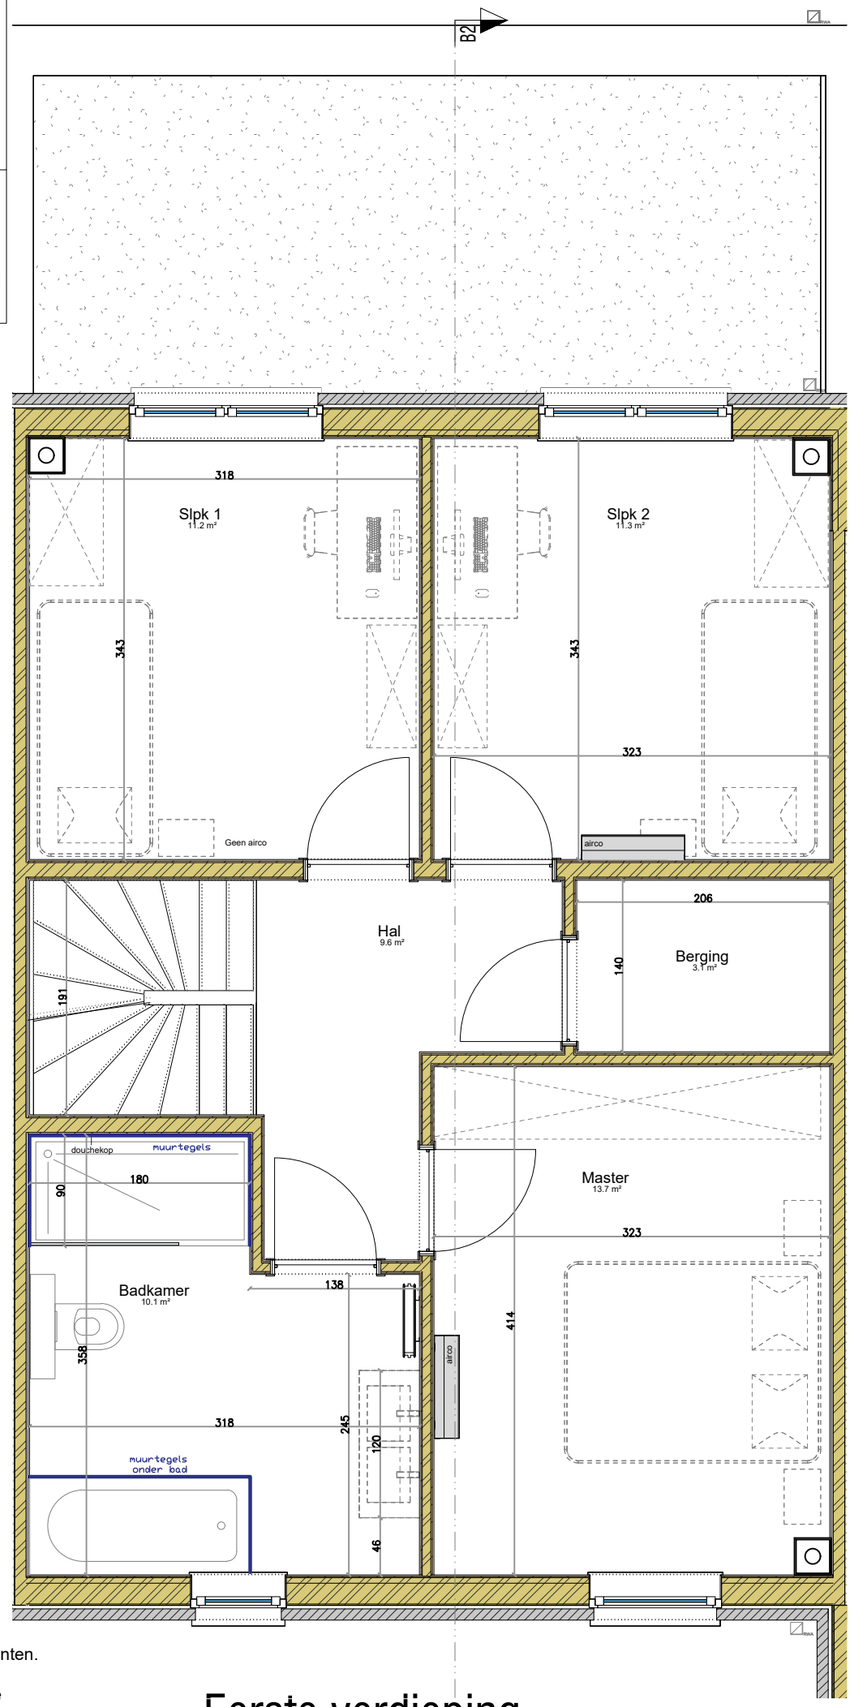

Eerste verdieping

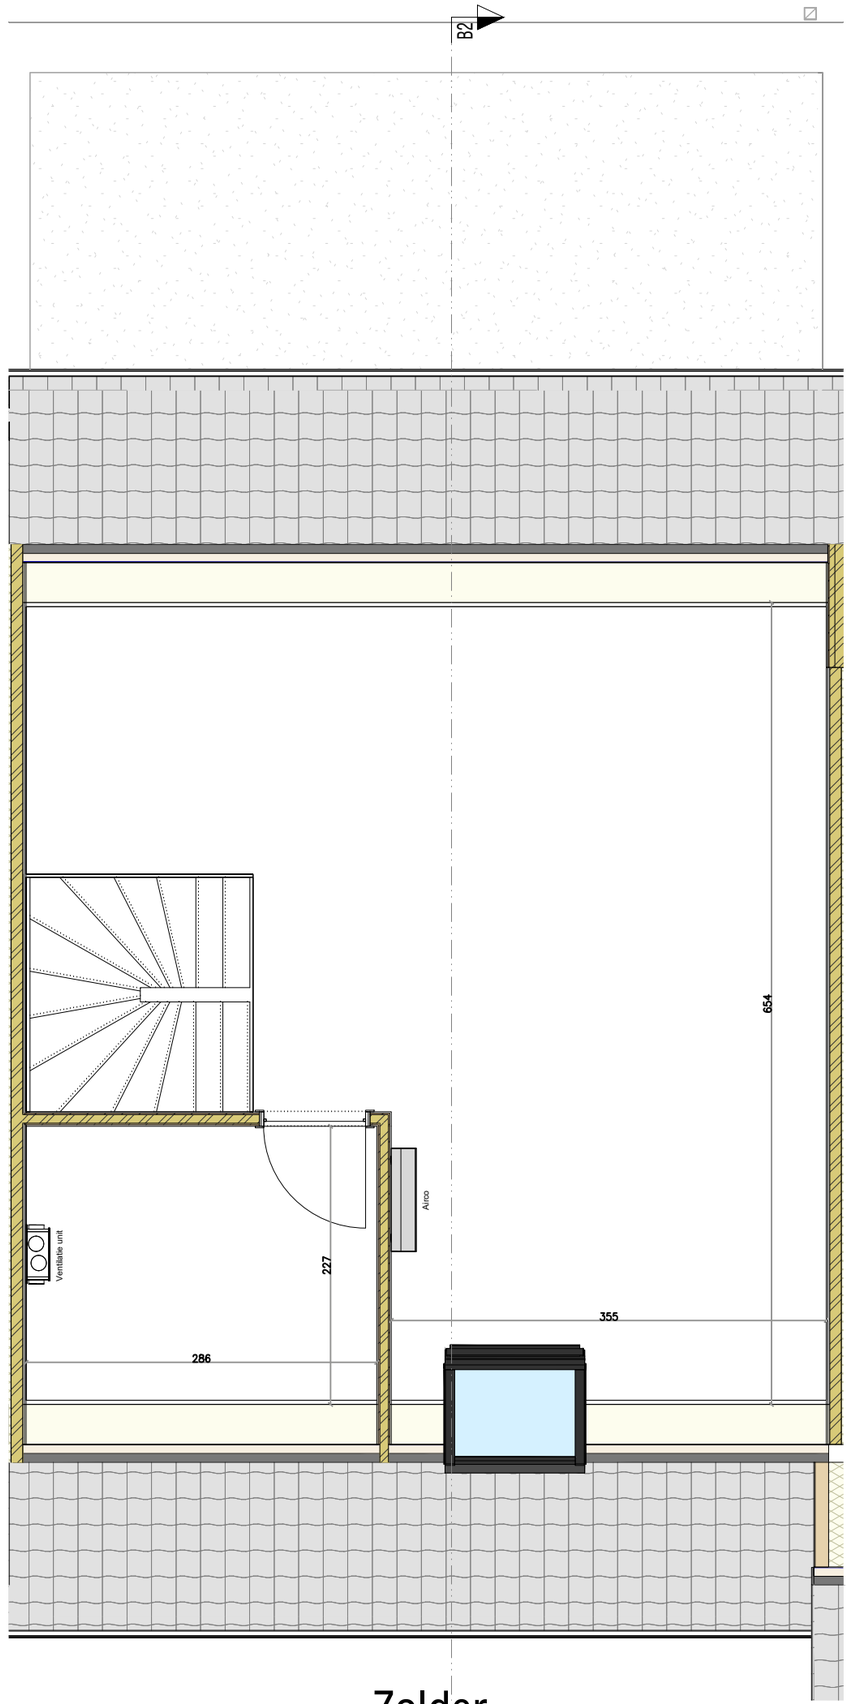

Zolder

0 1 2 3 4 5 m

Schaal 1 : 50

N

ELECTRICITEIT

- Diepvriezer
- Droogkast
- Electrische oven
- Koelkast
- Kilowatuurteller
- Microgolfoven
- Vaatwasmachine
- Wasmachine
- Bel
- Bel met parlofon
- Schakelaar
- Stopcontact
- 3 Stopcontacten

nota.
Het getekende meubilair is niet inbegrepen tenzij expliciet vermeld in de gegeven documenten.
De afmetingen zijn informatief en kunnen wijzigen om technische redenen.
De architecten mogen ten alle tijden de plannen aanpassen, zelfs na goedkeuring door de koper, indien bepaalde elementen in strijd zouden zijn met regels der kunsten en geldende normen.

Wetteren - Vennestraat

Klanten plannen: woning B2


Klantgegevens:

Naam:

E-mail:


Tel.:

Laatste wijziging **20/02/26**

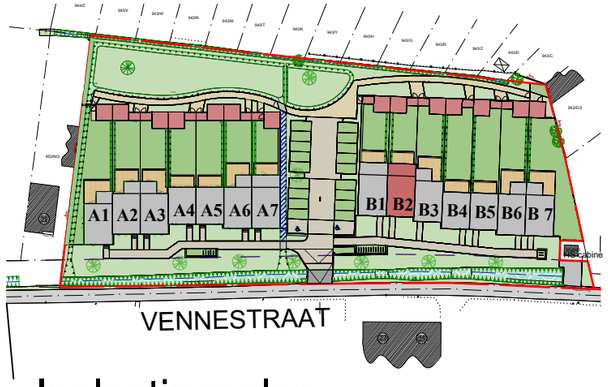


Inplantingsplan

Schaal 1 : 1500

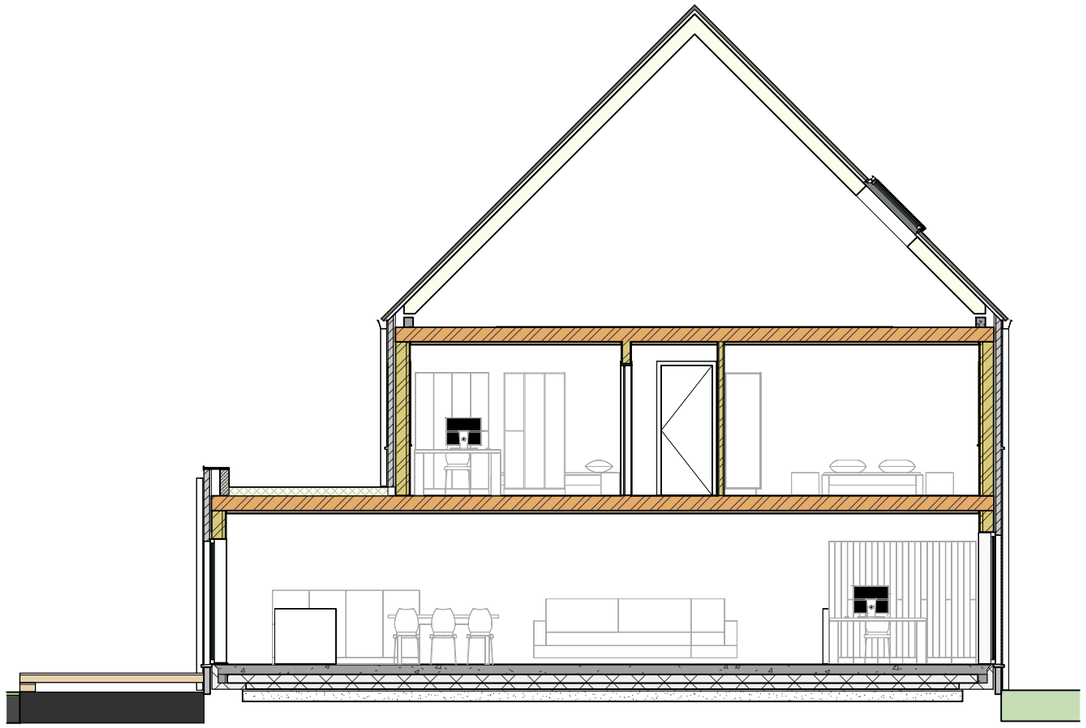


Snede

Schaal 1 : 100

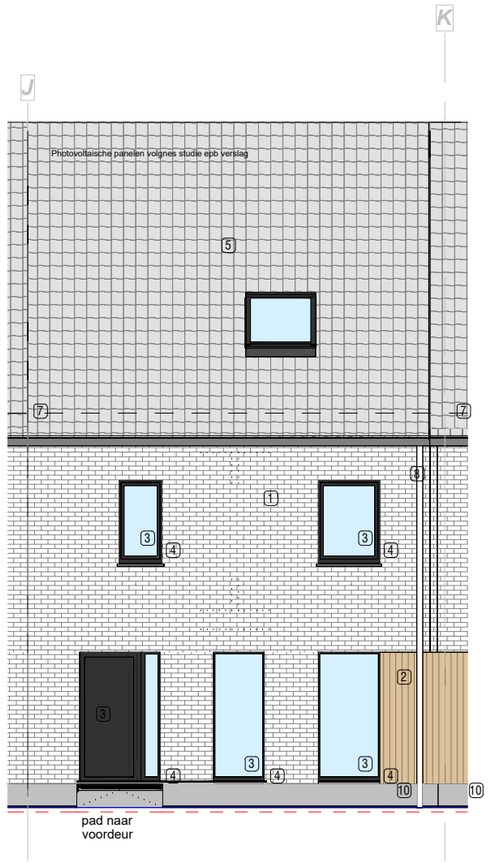

Voorgevel

Schaal 1 : 100

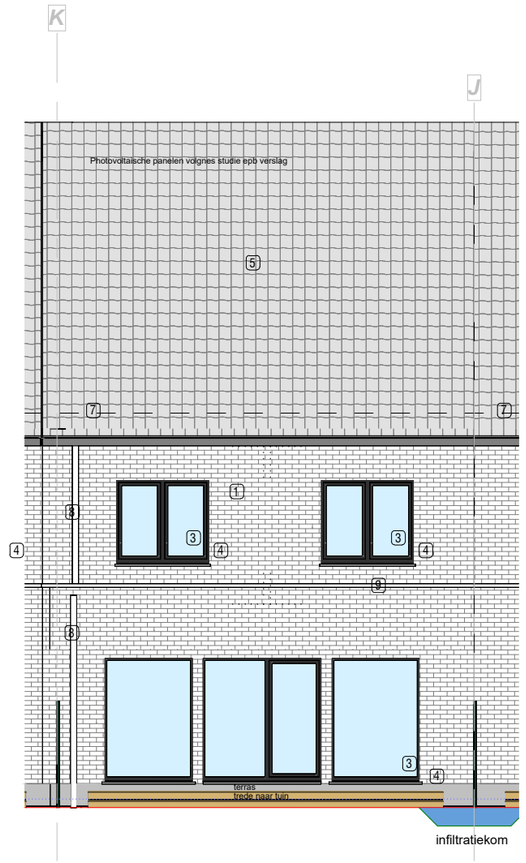

Achtergevel

Schaal 1 : 100