

Verslag van onderzoek / Rapport de contrôle

Verslagnummer: N° de rapport:	16/2018/4/20/2	Datum van bezoek: Date de visite:	20/04/2018
Opdrachtgever: Donneur d'ordre:	DE SMAELE ROBIN Belindekapellestraat 25 - 9230 WETTEREN		IK: CI:
Distributienetbeheerder: Gestionnaire de réseau:	Eandis	Nr teller: N° compteur: Nr teller nachttarief: N° compteur tarif de nuit:	41613412 EAN-nr: N° EAN:
Plaats van het onderzoek: Lieu du contrôle:	Jozef Buyssestraat 9 - 9230 WETTEREN		
Eigenaar: Propriétaire:	DE SMAELE ROBIN Belindekapellestraat 25 - 9230 WETTEREN		
Installateur:	DE SMAELE ROBIN		BTW/TVA:
Gebruikte interne procedure: Procédure interne utilisée:	F-ELS270/HUIS1 (Conformiteitscontrole van 1 huis)		

Beschrijving van de gecontroleerde installatie / description de l'installation contrôlée:

Aard van onderzoek: AREI / Genre de contrôle: RGIE		Art. hh: 86 -		Art. onderzoek: 270		
Onderzoek: / Contrôle:		Woning/Maison				
TT - net/spanning: / Réseau TT - tension:	Meter / Bord verbinding / Liaison compteur-tableau:			Max. beveiliging / Protection max.:		
2x230V	2 x 10 mm ² XVB			40A		
Aardelektrode / Electrode de terre:	Pen/Piquets	18 Ohm	Isolatie / Isolement:	14 MOhm	Aantal verdeelborden / Nombre de tableaux: 2	
Differentieelschakelaars/Interrupteurs différentiels:			Aantal eindstroombanen / Nombre de circuits terminaux: 26			
In(A)	Δ In (mA)	Type	Eindstromenbanen / terminaux	TestΔIn	1.ΔIn	AREI/RGIE
40A	300mA	A/s	1_12	OK	OK	270
40A	300mA	A/s	1_13	OK	OK	270
63A	30mA	A/s	1_12	OK	OK	270
40A	30mA	A/s	1_13	OK	OK	270
Visueel nazicht Algemeen: Contrôle visuel général:		OK	Rechtstreekse aanraking: Contact direct:	OK	Onrechtstreekse aanraking: Contact indirect:	OK
Aansluitingen: Raccordements:		OK	Equipotentiale verbindingen: Liaisons équipotentielle:		OK	

Inbreuken / Infractions:

Bijkomende inbreuken / Infractions supplémentaires:

Opmerkingen / Remarques:

Nota's / Notes:

Besluit / Conclusion:

De elektrische installatie voldoet aan de voorschriften van het A.R.E.I. / L'installation électrique est conforme aux prescriptions du R.G.I.E.

De volgende periodieke controle moet worden uitgevoerd binnen de door de van kracht zijnde reglementering voorgeschreven termijn (art. 271 A.R.E.I.) / Le prochain contrôle périodique est à effectuer dans le délai prescrit par la réglementation en vigueur (art. 271 R.G.I.E.)

Volgend controlebezoek / Prochaine visite de contrôle: 20/04/2043

Naam en handtekening van de inspecteur, voor de directeur,

Nom et signature de l'inspecteur, pour le directeur,

VISUM (Datum / Date):




VANDER AA Marc

Herinnering van de reglementaire voorschriften: a) de verplichting het P.V. van het controlebezoek te bewaren in het dossier van de elektrische installatie; b) de verplichting in het dossier elke wijziging aangebracht aan de elektrische installatie te vermelden; c) de verplichting de F.O.D. die Energie onder zijn bevoegdheid heeft onmiddellijk in te lichten over elk ongeluk aan personen overkomen en rechtstreeks of onrechtstreeks te wijten aan de aanwezigheid van elektriciteit; d) de verplichting, wanneer er overtredingen zijn vastgesteld tijdens het controleonderzoek, een nieuw controleonderzoek te doen verrichten door hetzelfde erkend organisme om na te gaan of na afloop van de termijn van één jaar de overtredingen verdwenen zijn. Indien tijdens dat tweede onderzoek wordt vastgesteld dat er nog overtredingen overblijven, moet het erkend organisme een kopie van het proces-verbaal van het controleonderzoek sturen naar de Algemene Directie Energie die belast is met het hoog toezicht op de huishoudelijke elektrische installatie.

Rappel des prescriptions réglementaires: a) l'obligation de conserver le P.V. de visite de contrôle dans le dossier de l'installation électrique; b) l'obligation de renseigner dans le dossier toute modification intervenue dans l'installation électrique; c) l'obligation d'aviser immédiatement le S.P.F. ayant l'Energie dans ses attributions, de tout accident survenu aux personnes et dû, directement ou indirectement, à la présence d'électricité. d) l'obligation lorsque des infractions ont été constatées lors de la visite de contrôle, de faire effectuer une nouvelle visite de contrôle par le même organisme agréé afin de vérifier la disparition des infractions au terme du délai d'un an. Dans le cas où, lors de cette seconde visite, des infractions subsistent, l'organisme agréé se doit d'envoyer une copie du procès-verbal de visite de contrôle à la Direction générale de l'Energie préposée à la haute surveillance des installations électriques domestiques.

10V

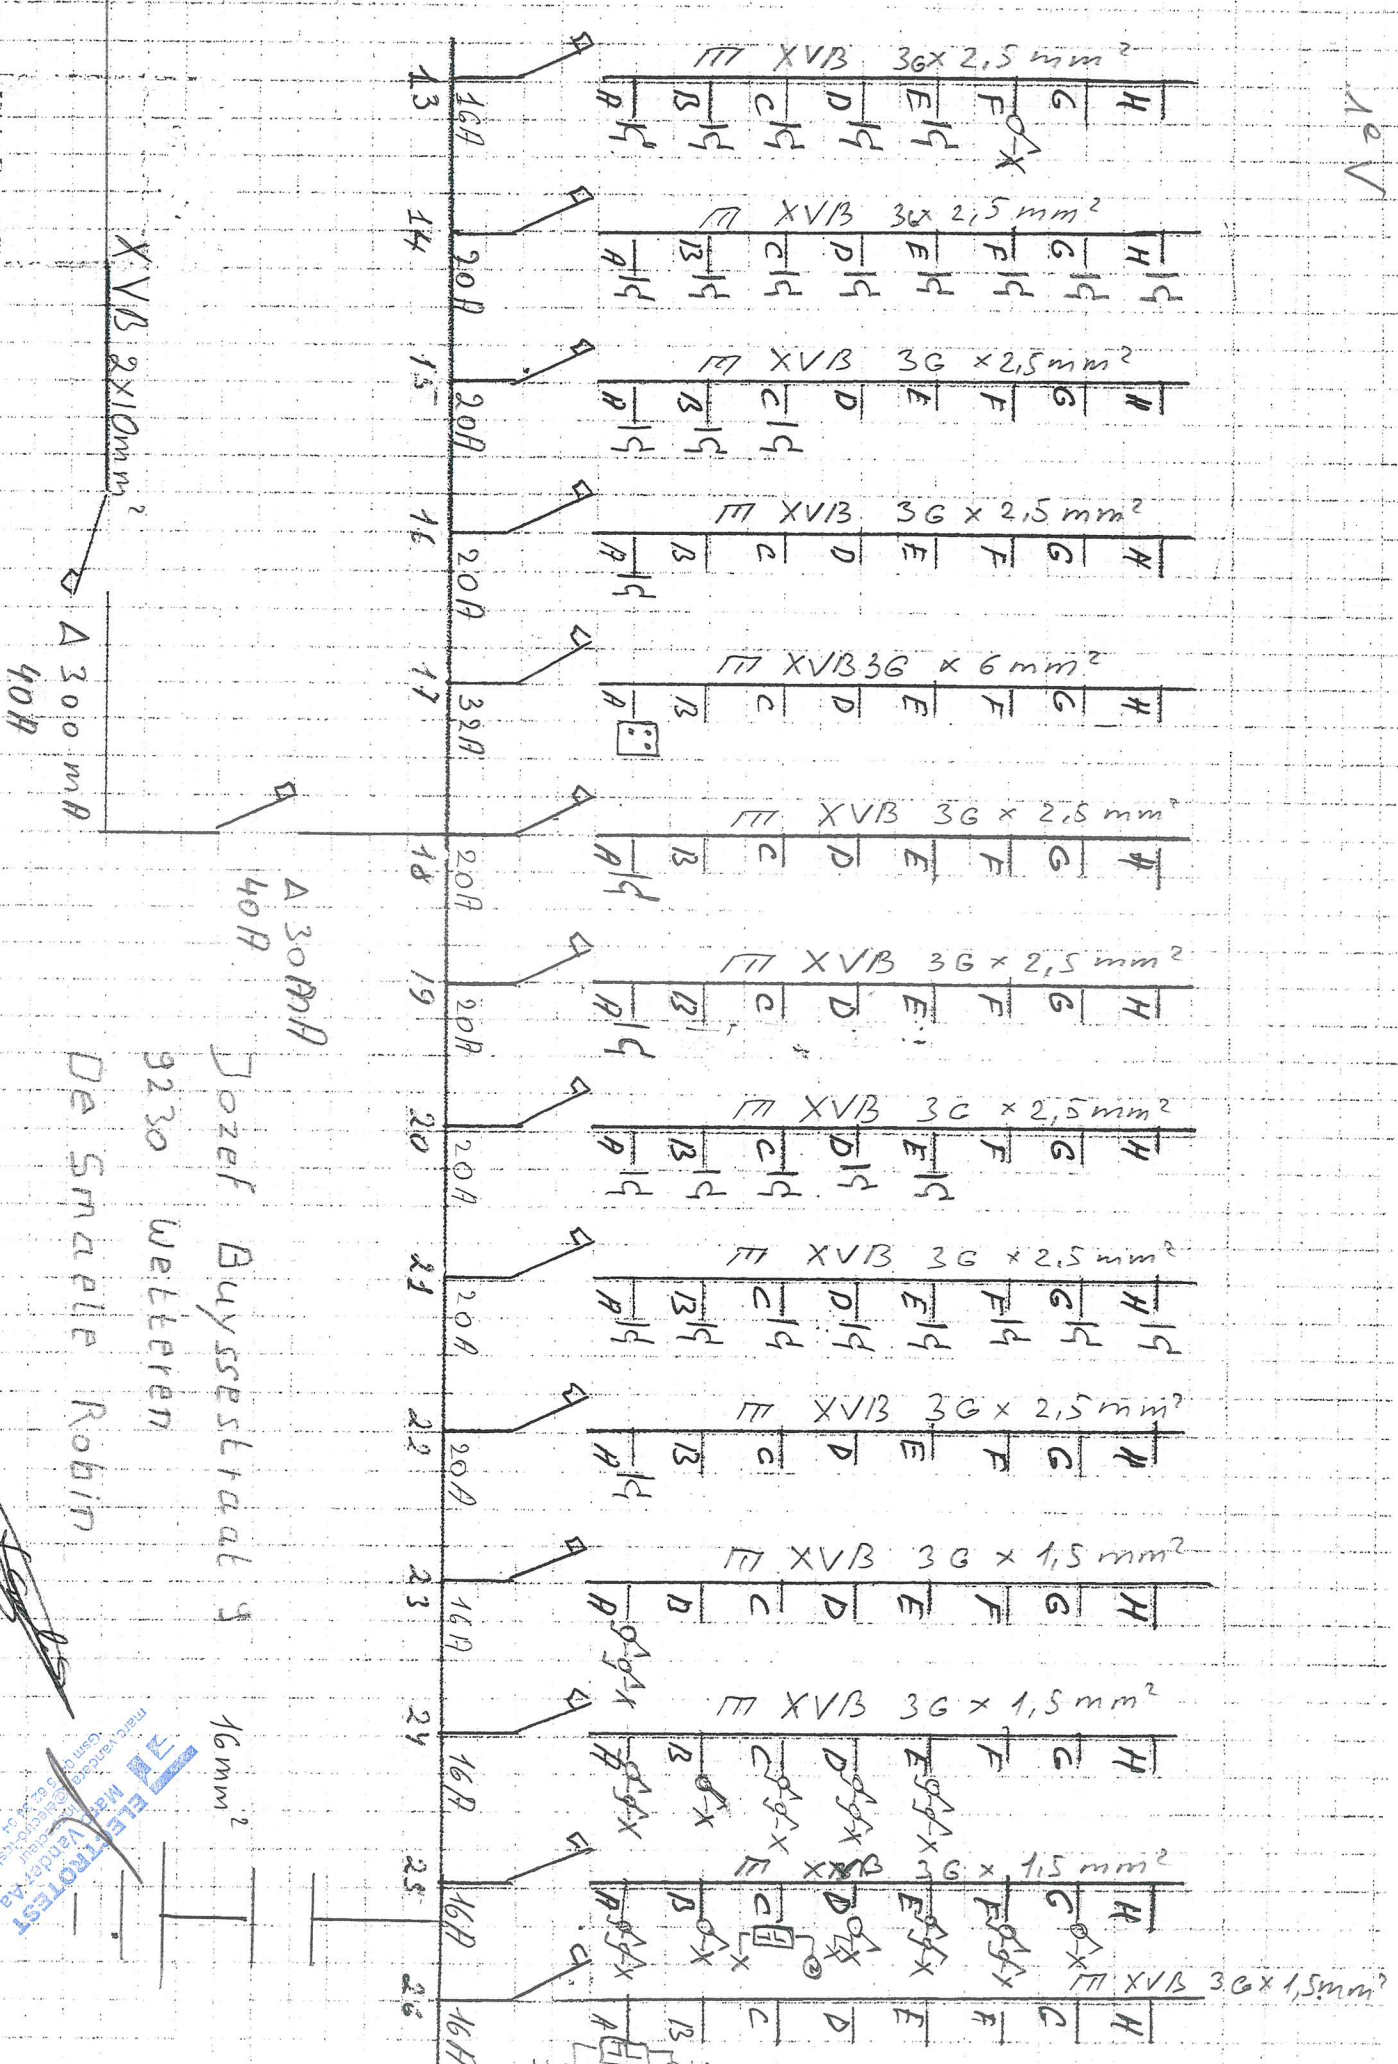

XVB 2x10mm²

Δ 300 mH

40H

Δ 300 mH
40H


De Smalle Robin
9230 Welteren
Jozef Buyssestraat 3


16mm²



GELIJKVLOERS

RE2

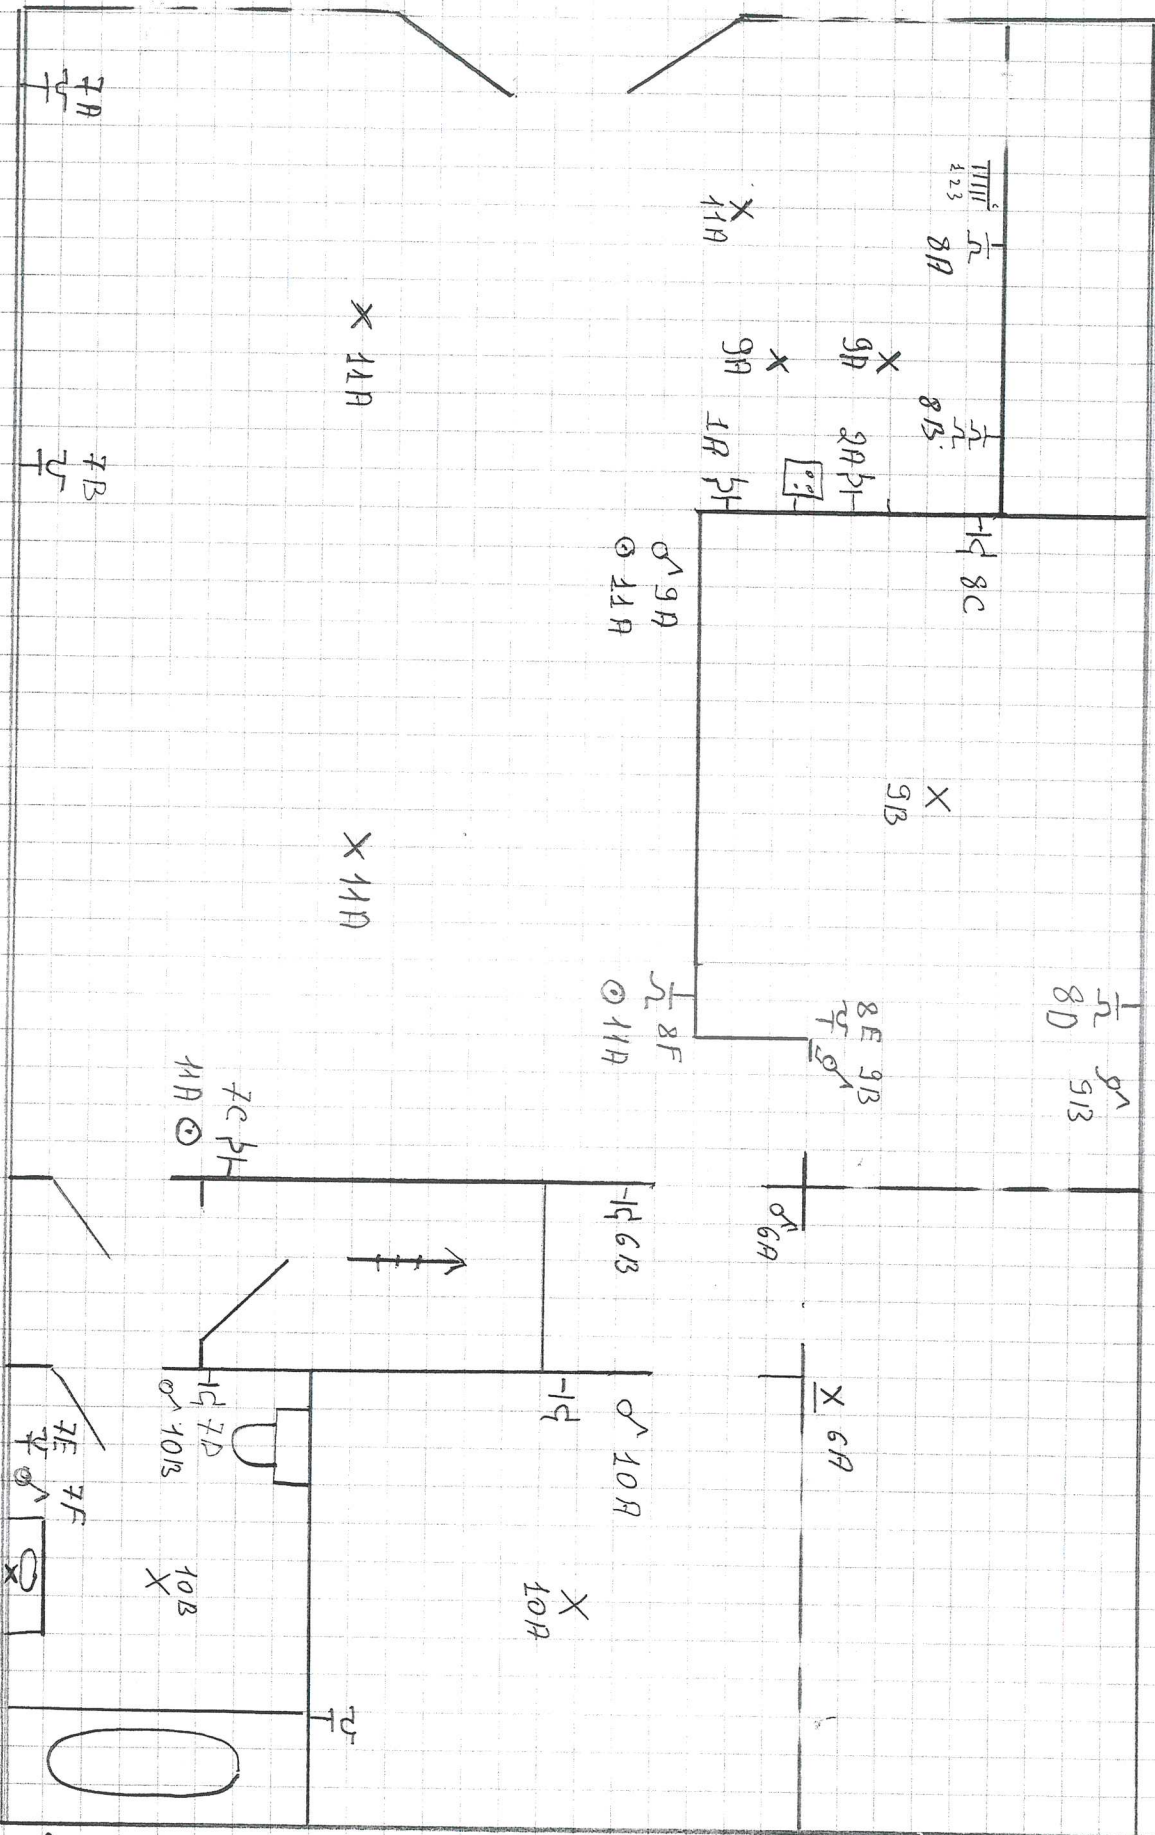

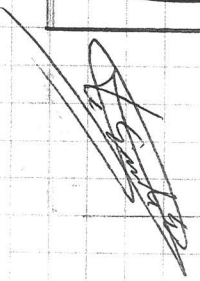


1 Feb




2. die VERDIEPLING

三

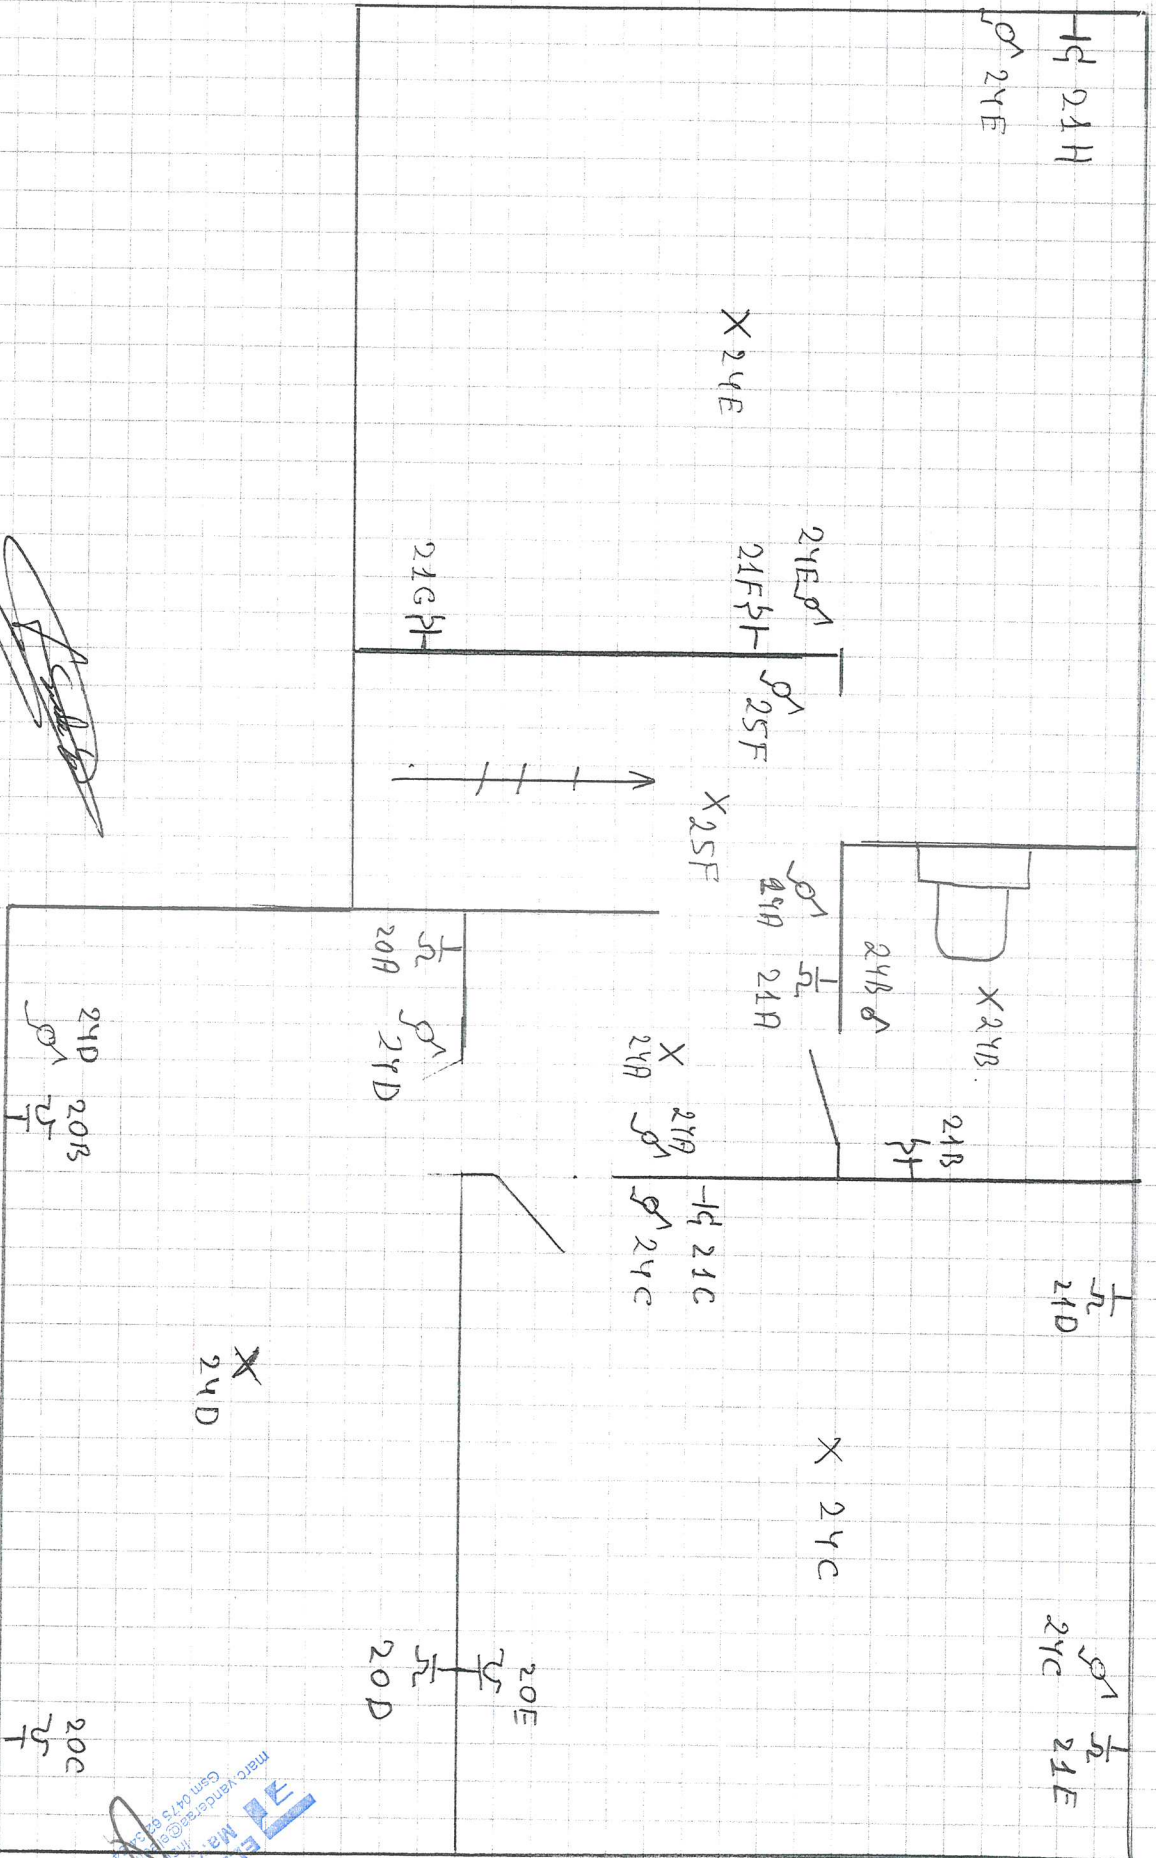

KEUDER

Cave

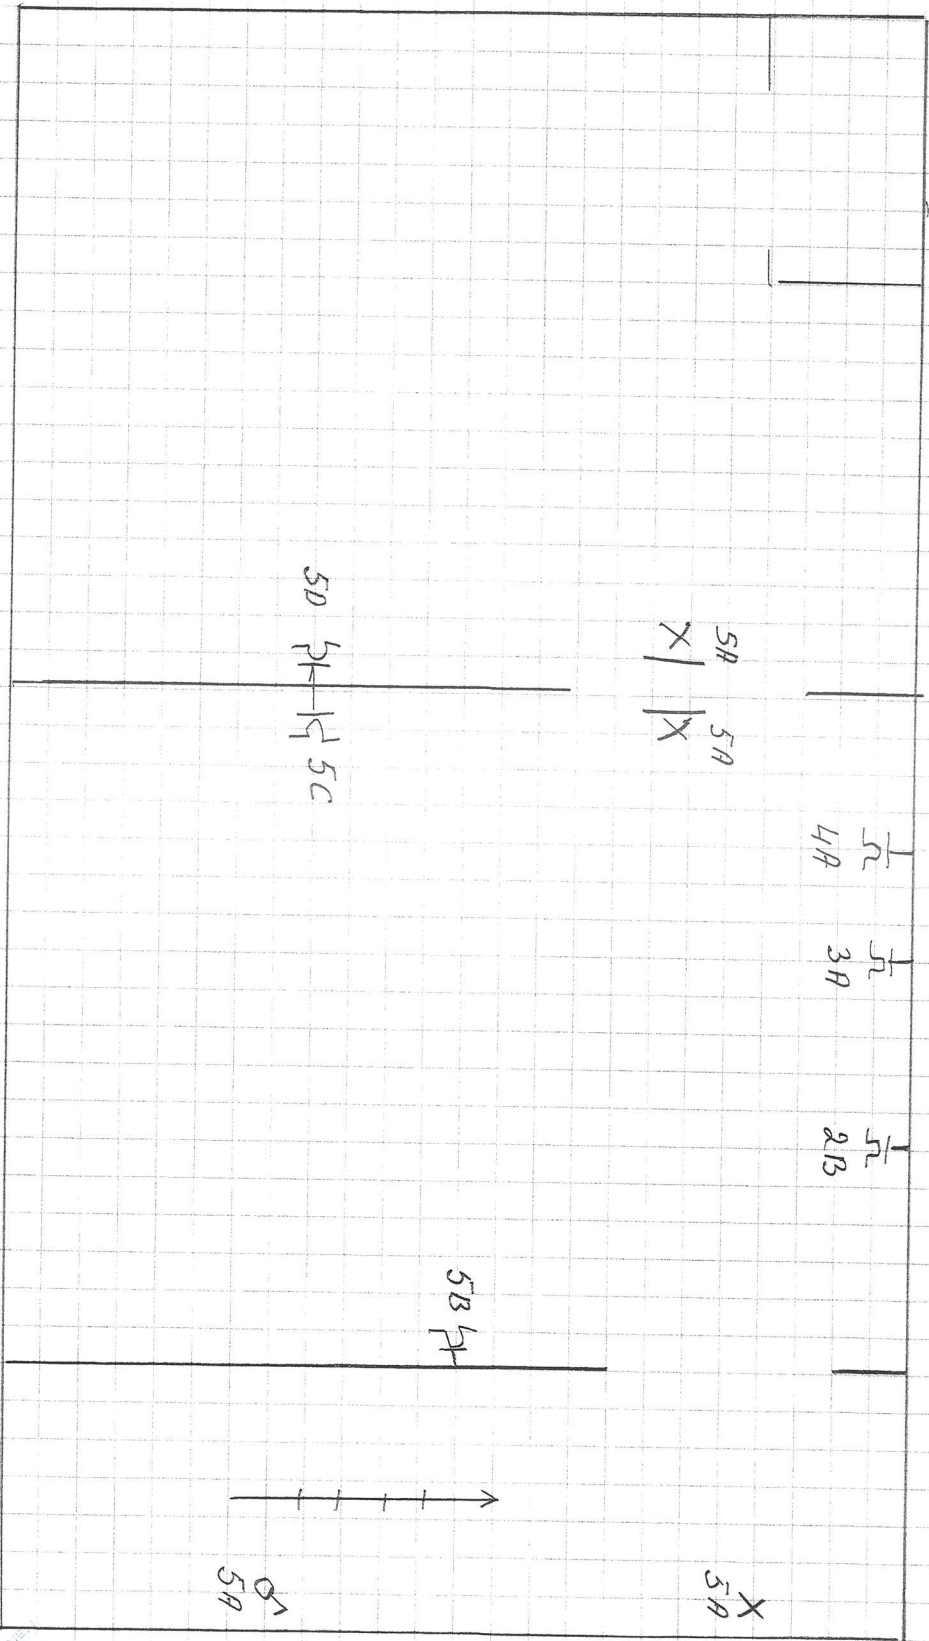

~~Handwritten signature~~

ELECTROTEST
Marc Jandrot
44 90 12 12 12
44 90 12 12 12