Wetteren - Vennestraat

Klanten plannen: woning B1

Klantgegevens:
Naam:
E-mail:
Tel.:

Laatste wijziging **20/10/26**

Keuken: front : TOP Piemont eiken decor (licht hout), werkblad 8000 Kristalmarmer (wit marmerlook), klink G097 (zwart)

Binnendeuren: tubespaan, kruk i-shape 19mm inox

Parket/vinyle: Locfloor eik witvernist, badkamer birgit mouse

Sanitair: volgens offerte 100655587

Tegels: cassio ivory 60x60 rect, voeg cementgrijs

Muurtegels: lomma grey

Raamtablet: raamtablet Ravana Snow White C

Terras: tegels 60x60cm Bluestone BLU6000S

ELECTRICITEIT

- Diepvriezer
- Droogkast
- Electrische oven
- Koelkast
- Kilowatuurteller
- Microgolfoven
- Vaatwasmachine
- Wasmachine
- Bel
- Bel met parlofon
- Schakelaar
- Stopcontact
- 3 Stopcontacten

N

0 1 2 3 4 5 m

nota.
Het getekende meubilair is niet inbegrepen tenzij expliciet vermeld in de gegeven documenten.
De afmetingen zijn informatief en kunnen wijzigen om technische redenen.
De architecten mogen ten alle tijden de plannen aanpassen, zelfs na goedkeuring door de koper, indien bepaalde elementen in strijd zouden zijn met regels der kunsten en geldende normen.

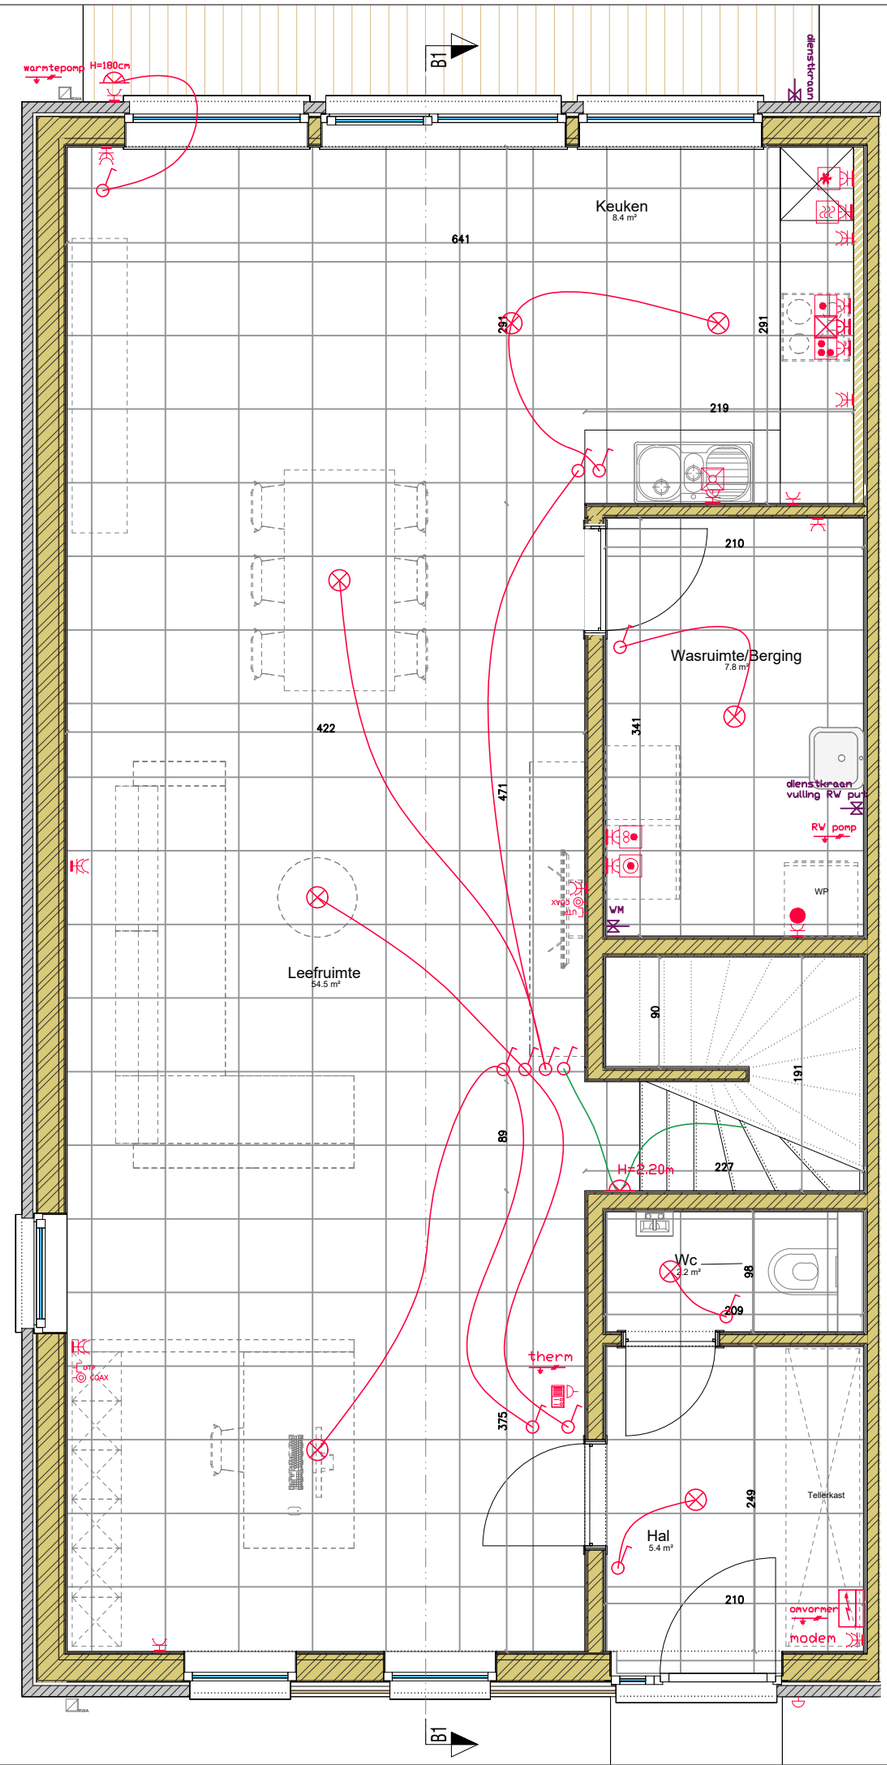

Gelijkvloers

Schaal 1 : 50

Wetteren - Vennestraat

Klanten plannen: woning B1

Klantgegevens:
Naam:
E-mail:
Tel.:

Laatste wijziging **20/10/26**

0 1 2 3 4 5 m

Schaal 1 : 50

ELECTRICITEIT
Diepvriezer
Droogkast
Electrische oven
Koelkast
Kilowatuurteller
Microgolfoven
Vaatwasmachine
Wasmachine
Bel
Bel met parlofon
Schakelaar
Stopcontact
3 Stopcontacten

nota.
Het getekende meubilair is niet inbegrepen tenzij expliciet vermeld in de gegeven documenten.
De afmetingen zijn informatief en kunnen wijzigen om technische redenen.
De architecten mogen ten alle tijden de plannen aanpassen, zelfs na goedkeuring door de koper, indien bepaalde elementen in strijd zouden zijn met regels der kunsten en geldende normen.

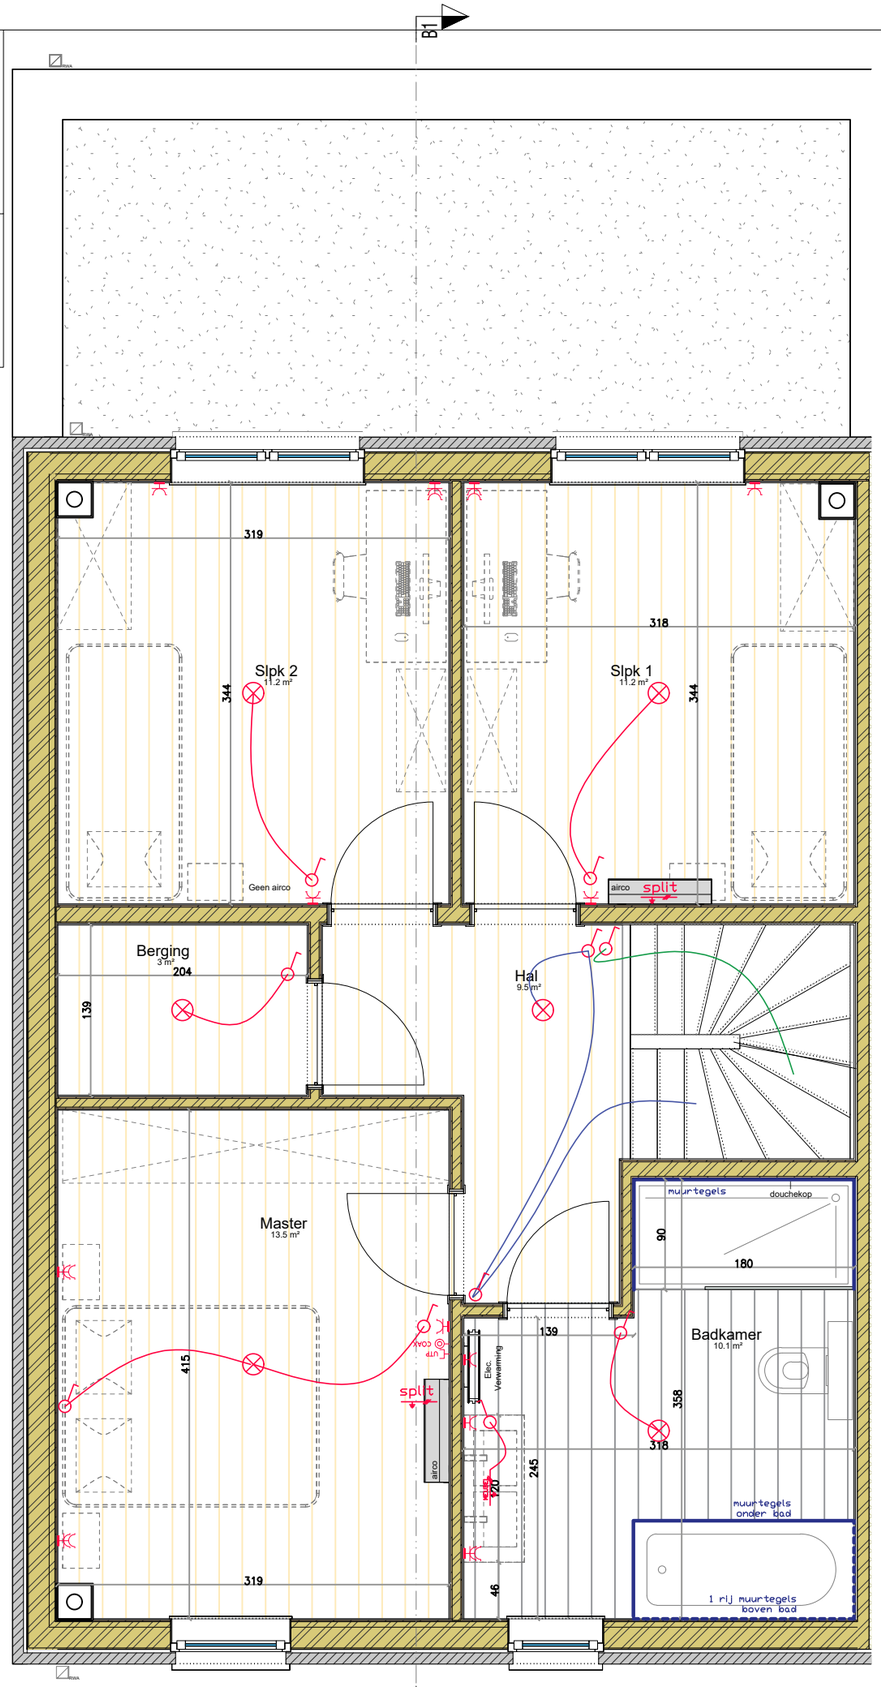

Eerste verdieping

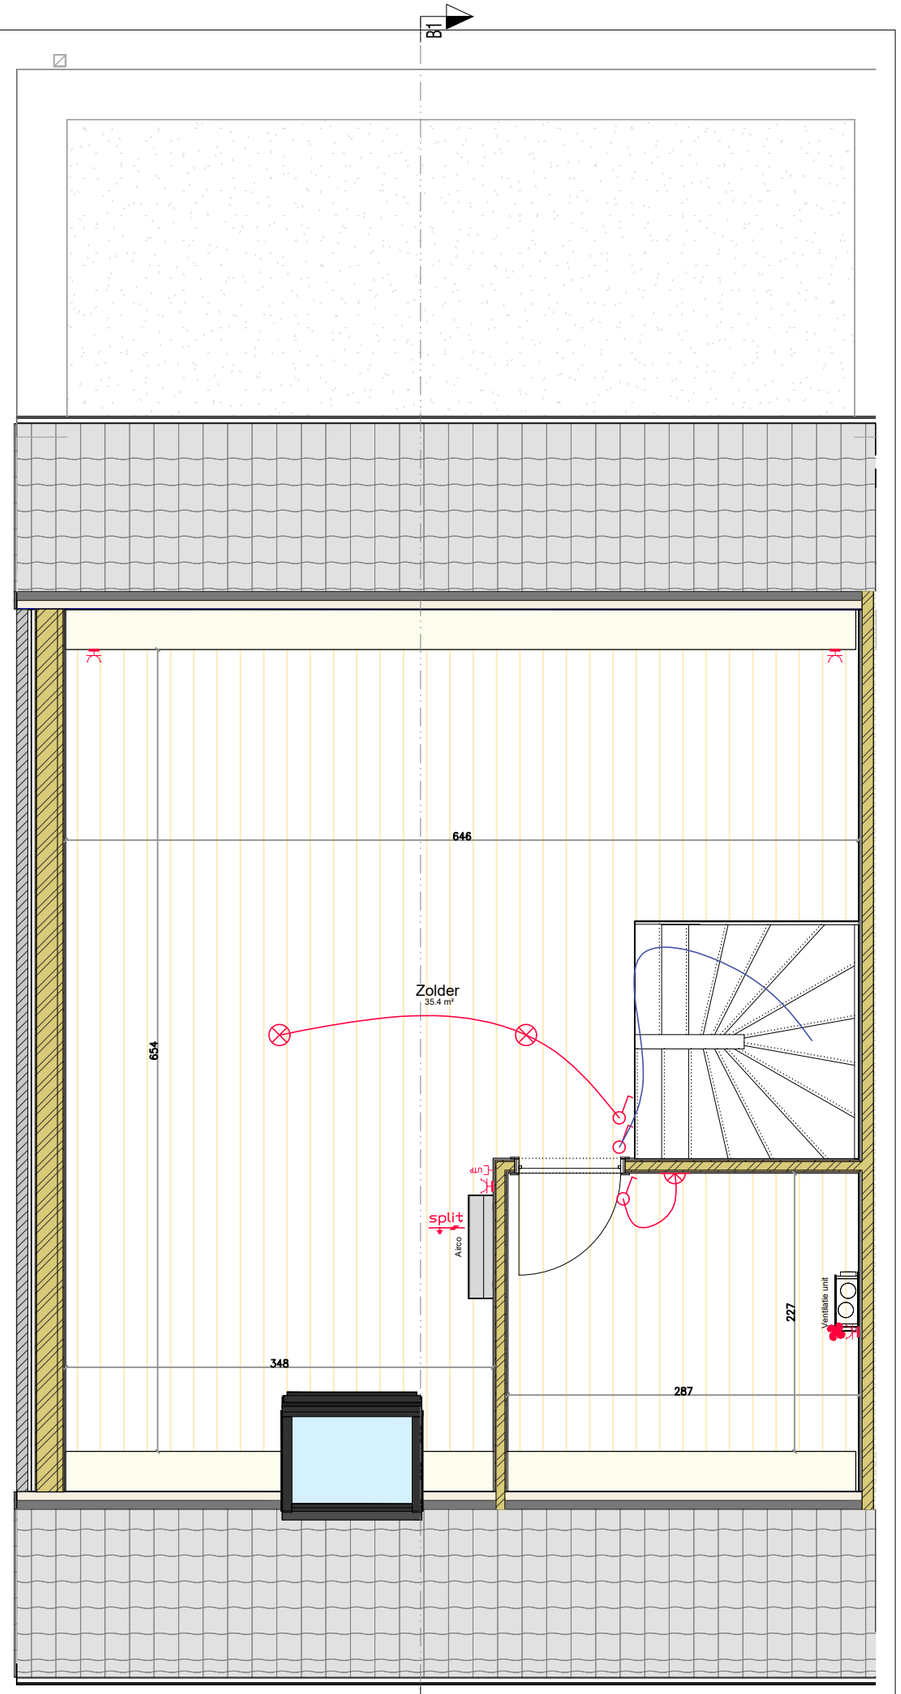

Zolder

Wetteren - Vennestraat

Klanten plannen: woning B1

Klantgegevens:

Naam:

E-mail:

Tel.:

Laatste wijziging **20/10/26**

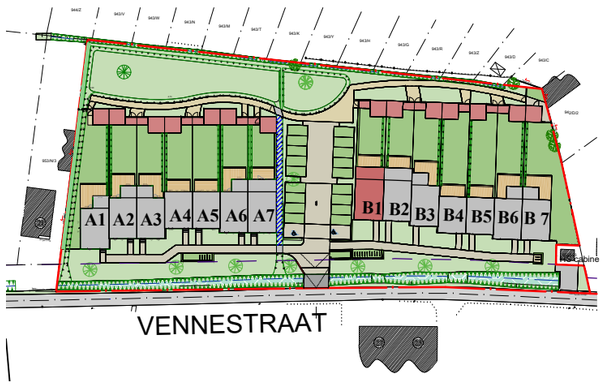

Inplantingsplan

Schaal 1 : 1500

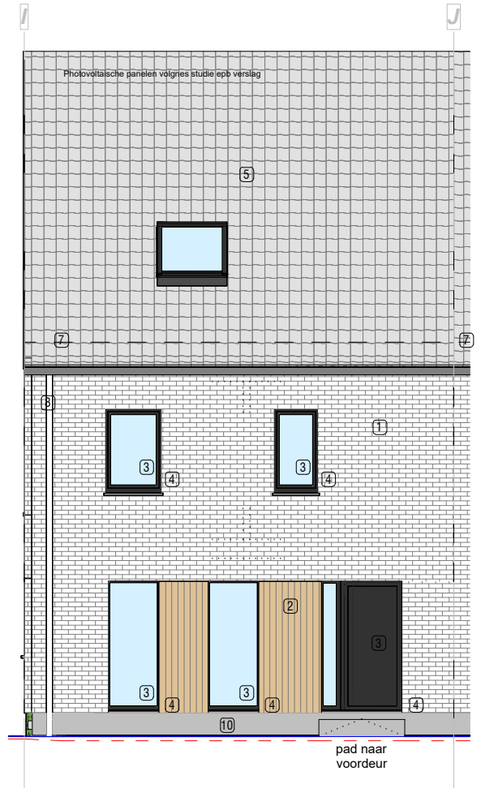

Voorgevel

Schaal 1 : 100

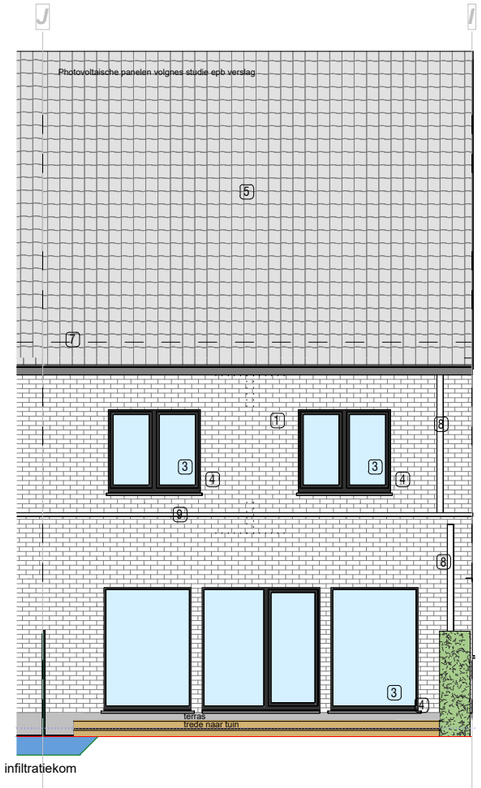

Achtergevel

Schaal 1 : 100

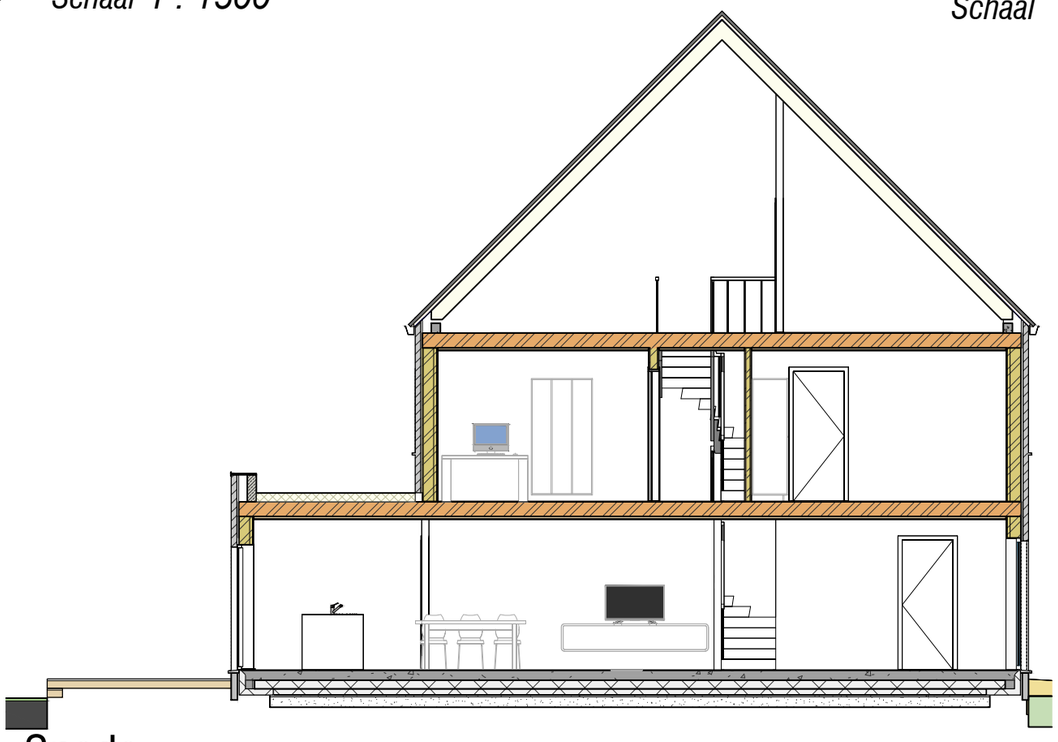

Snede

Schaal 1 : 100

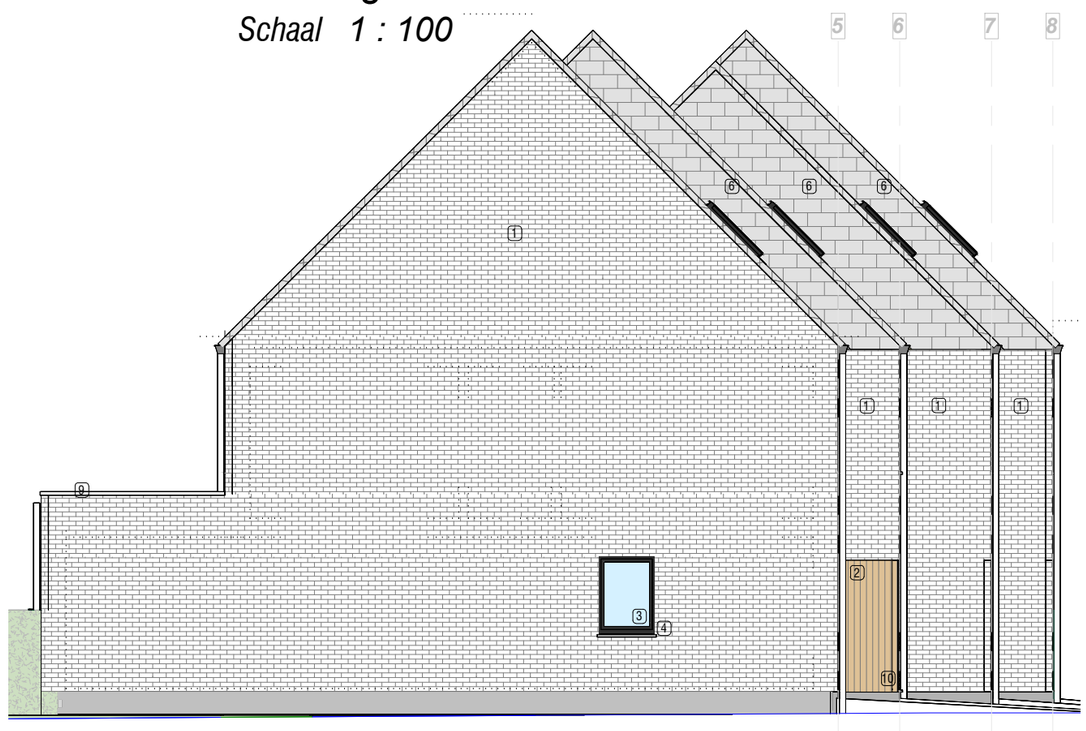

Zijgevel

Schaal 1 : 100