


STAD TIENEN


(Deelgemeente KUMTICH)

SPOORWEGSTRAAT


Tienen 7de afdeling Sectie C nrs. 235/A/2, 235/C/2 en 235/B/2


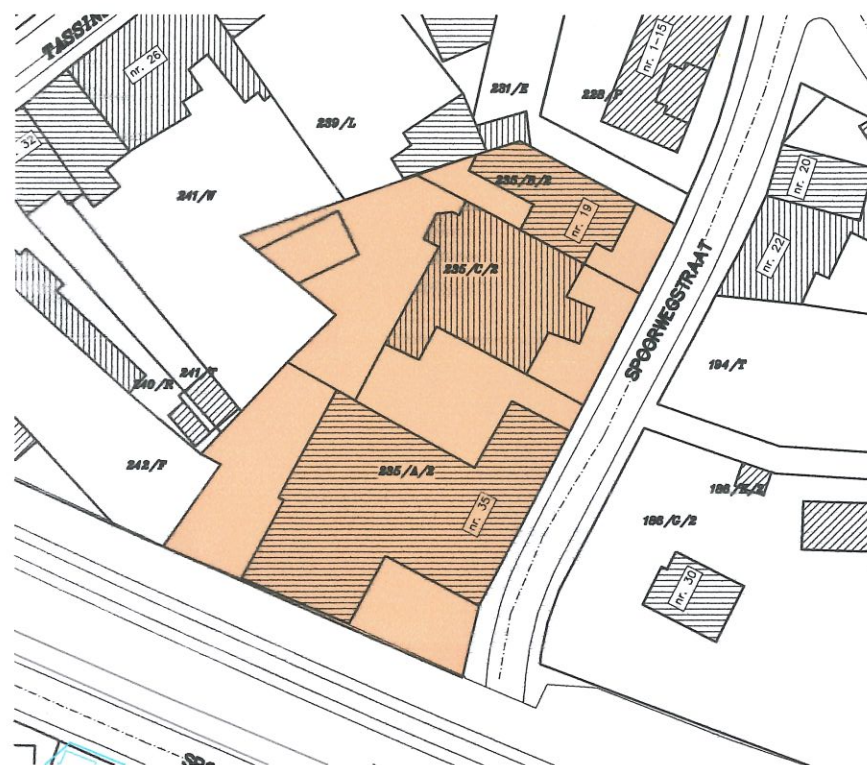


INPLANTINGSPLAN (1/1.000)

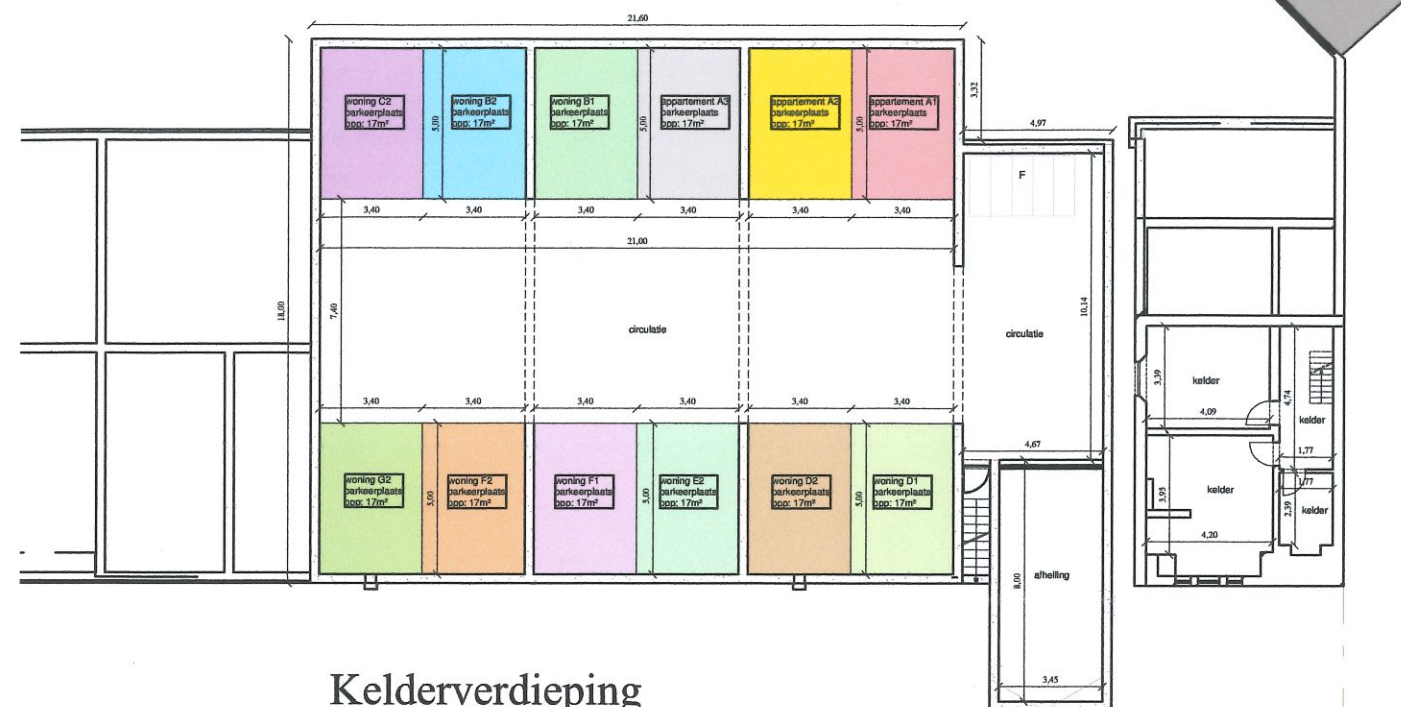

Kelderverdieping

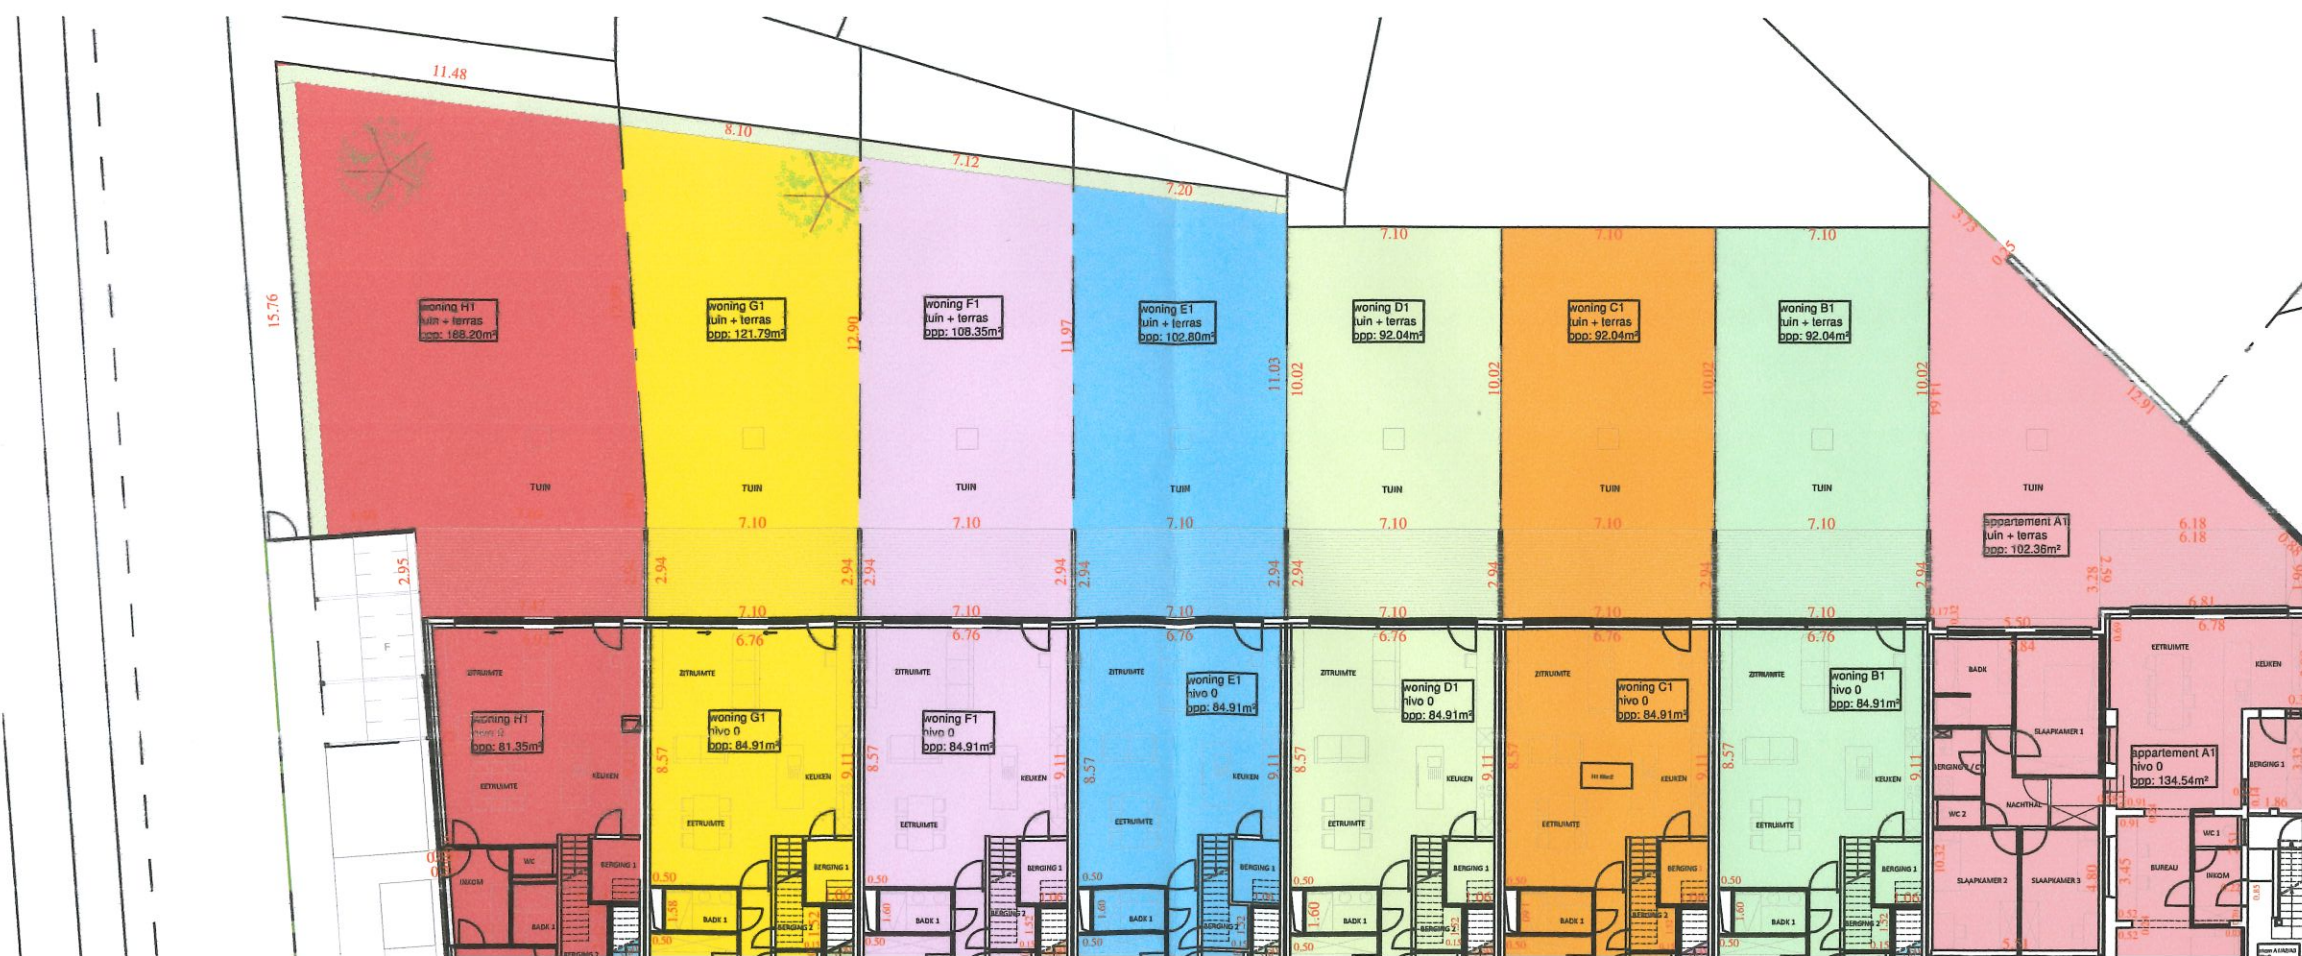

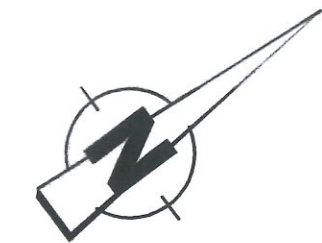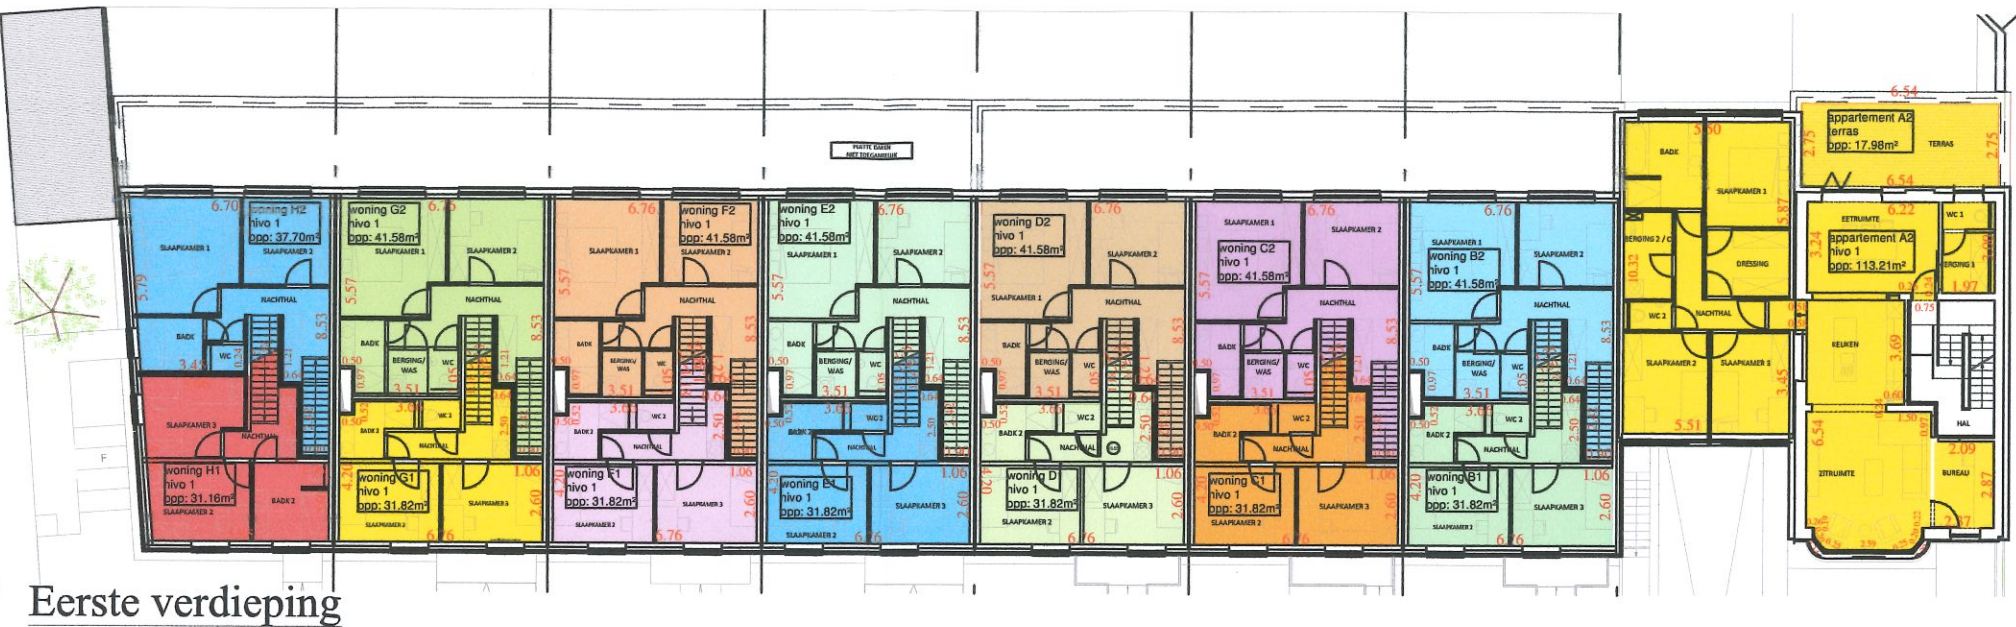

Schaal: 1/250

Legende

	Kavel 1: Appartement A1	151,54m ²		Kavel 10: Woning E1	130,70m ²
	Kavel 2: Appartement A2	130,21m ²		Kavel 11: Woning E2	119,27m ²
	Kavel 3: Appartement A3	76,57m ²		Kavel 12: Woning F1	133,73m ²
	Kavel 4: Woning B1	133,73m ²		Kavel 13: Woning F2	119,27m ²
	Kavel 5: Woning B2	119,27m ²		Kavel 14: Woning G1	130,70m ²
	Kavel 6: Woning C1	130,70m ²		Kavel 15: Woning G2	119,27m ²
	Kavel 7: Woning C2	119,27m ²		Kavel 16: Woning H1	126,68m ²
	Kavel 8: Woning D1	133,73m ²		Kavel 17: Woning H2	118,12m ²
	Kavel 9: Woning D2	119,27m ²			

Opgemaakt door de ondergetekende Guy MICHIELS
gezworen landmeter-expert (LAN 040346), meetkundig schatter
onroerende goederen met kantoren te 3000 Leuven, Dirk Boutsiaan 6/0101.

3 augustus 2021

M.21/Long.Kumtich.030821.cs

Getekend "ne varietur" teneinde
gehecht te blijven aan een akte
verleden voor notaris Karen
Hauwaerts, te Huldenberg
(Neerijse) de dato 20 september 2021

Het afbakeningsplan werd opgemaakt op basis van het
architectenplan T'Jonck/Nilis architecten bijhorend de
afgeleverde bouwvergunning.

De tuinen en terrassen maken deel uit van de
gemeenschappelijke delen van het eigendom en zijn
tot het permanent en exclusief genot van de erop
uitgevende kavels.

De 5 autostaanplaatsen gelegen voor het gebouw
vallen onder privaat en uitsluitende eigendom van de
bijhorende kavel.


Referentienummer database afbakeningsplannen dienst
Opmetingen en Waarderingen: 24057 / 10162



Getekend "ne varietur" teneinde
 gehecht te blijven aan een akte
 verleden voor notaris Karen
 Hauwaerts, te Huldenberg
 (Neerijse) de dato 20 september 2021

[Handwritten signature]

[Handwritten signature]

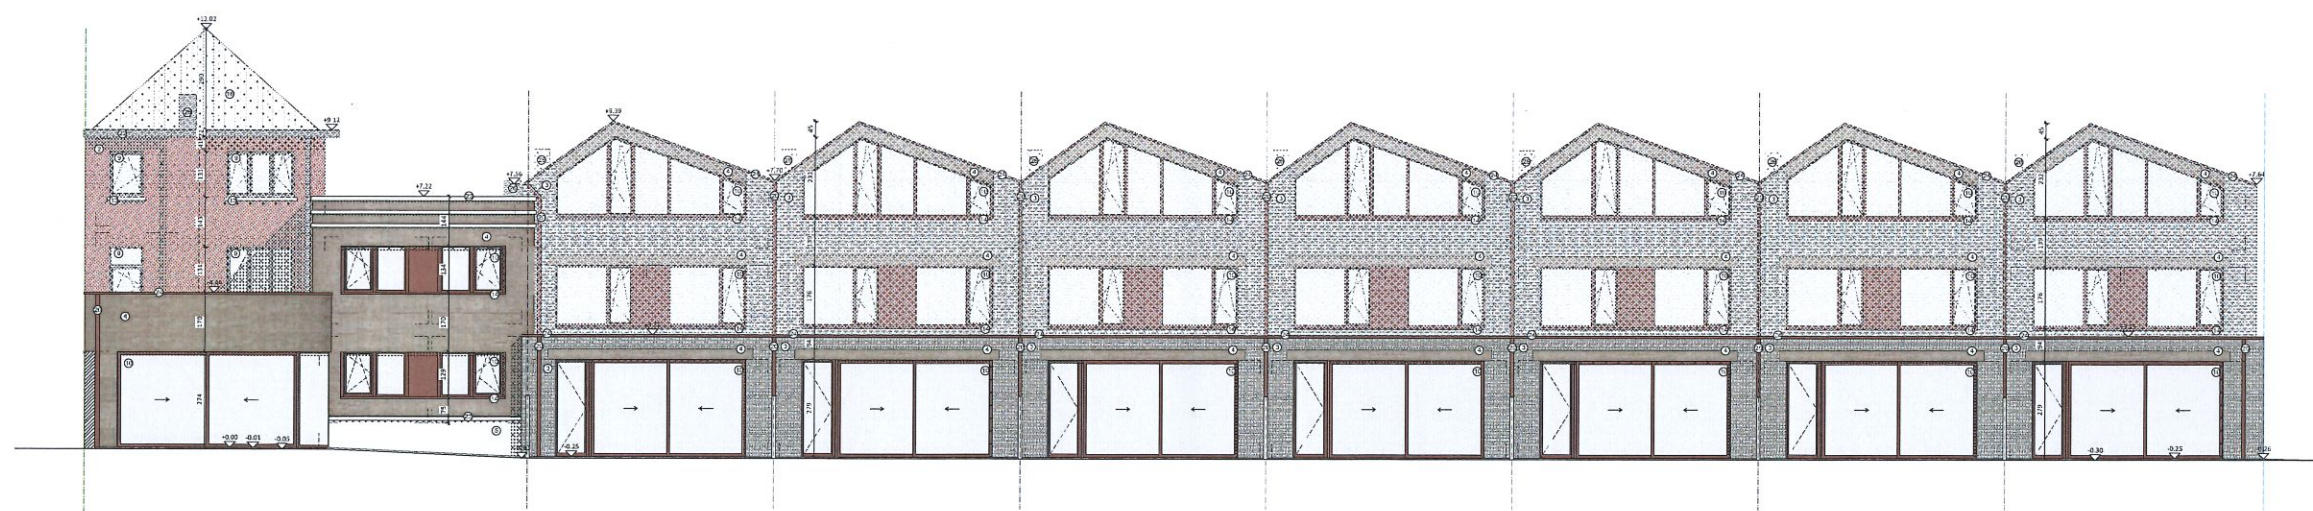

Getekend "ne varietur" teneinde
gehecht te blijven aan een akte
verleden voor notaris Karen
Hauwaerts, te Huldenberg
(Neerijse) de dato 30 september 2021

[Handwritten signature]

[Handwritten signature]

SPOORWEGSTRAAT KUMTICH
ZIJGEVEL LINKS
Nieuwe Toestand

0 1 5
1:100

28/02/2020
BA_Spoorwegstraat_G_N_03.pdf




Getekend "ne varietur" teneinde
gehecht te blijven aan een akte
verleden voor notaris Karen
Hauwaerts, te Huldenberg
(Neerijse) de dato ...20 september 2021



Getekend "ne varietur" teneinde
gehecht te blijven aan een akte
verleden voor notaris Karen
Hauwaerts, te Huldenberg
(Neerijse) de dato 20 september 2021

[Handwritten signature]

[Handwritten signature]

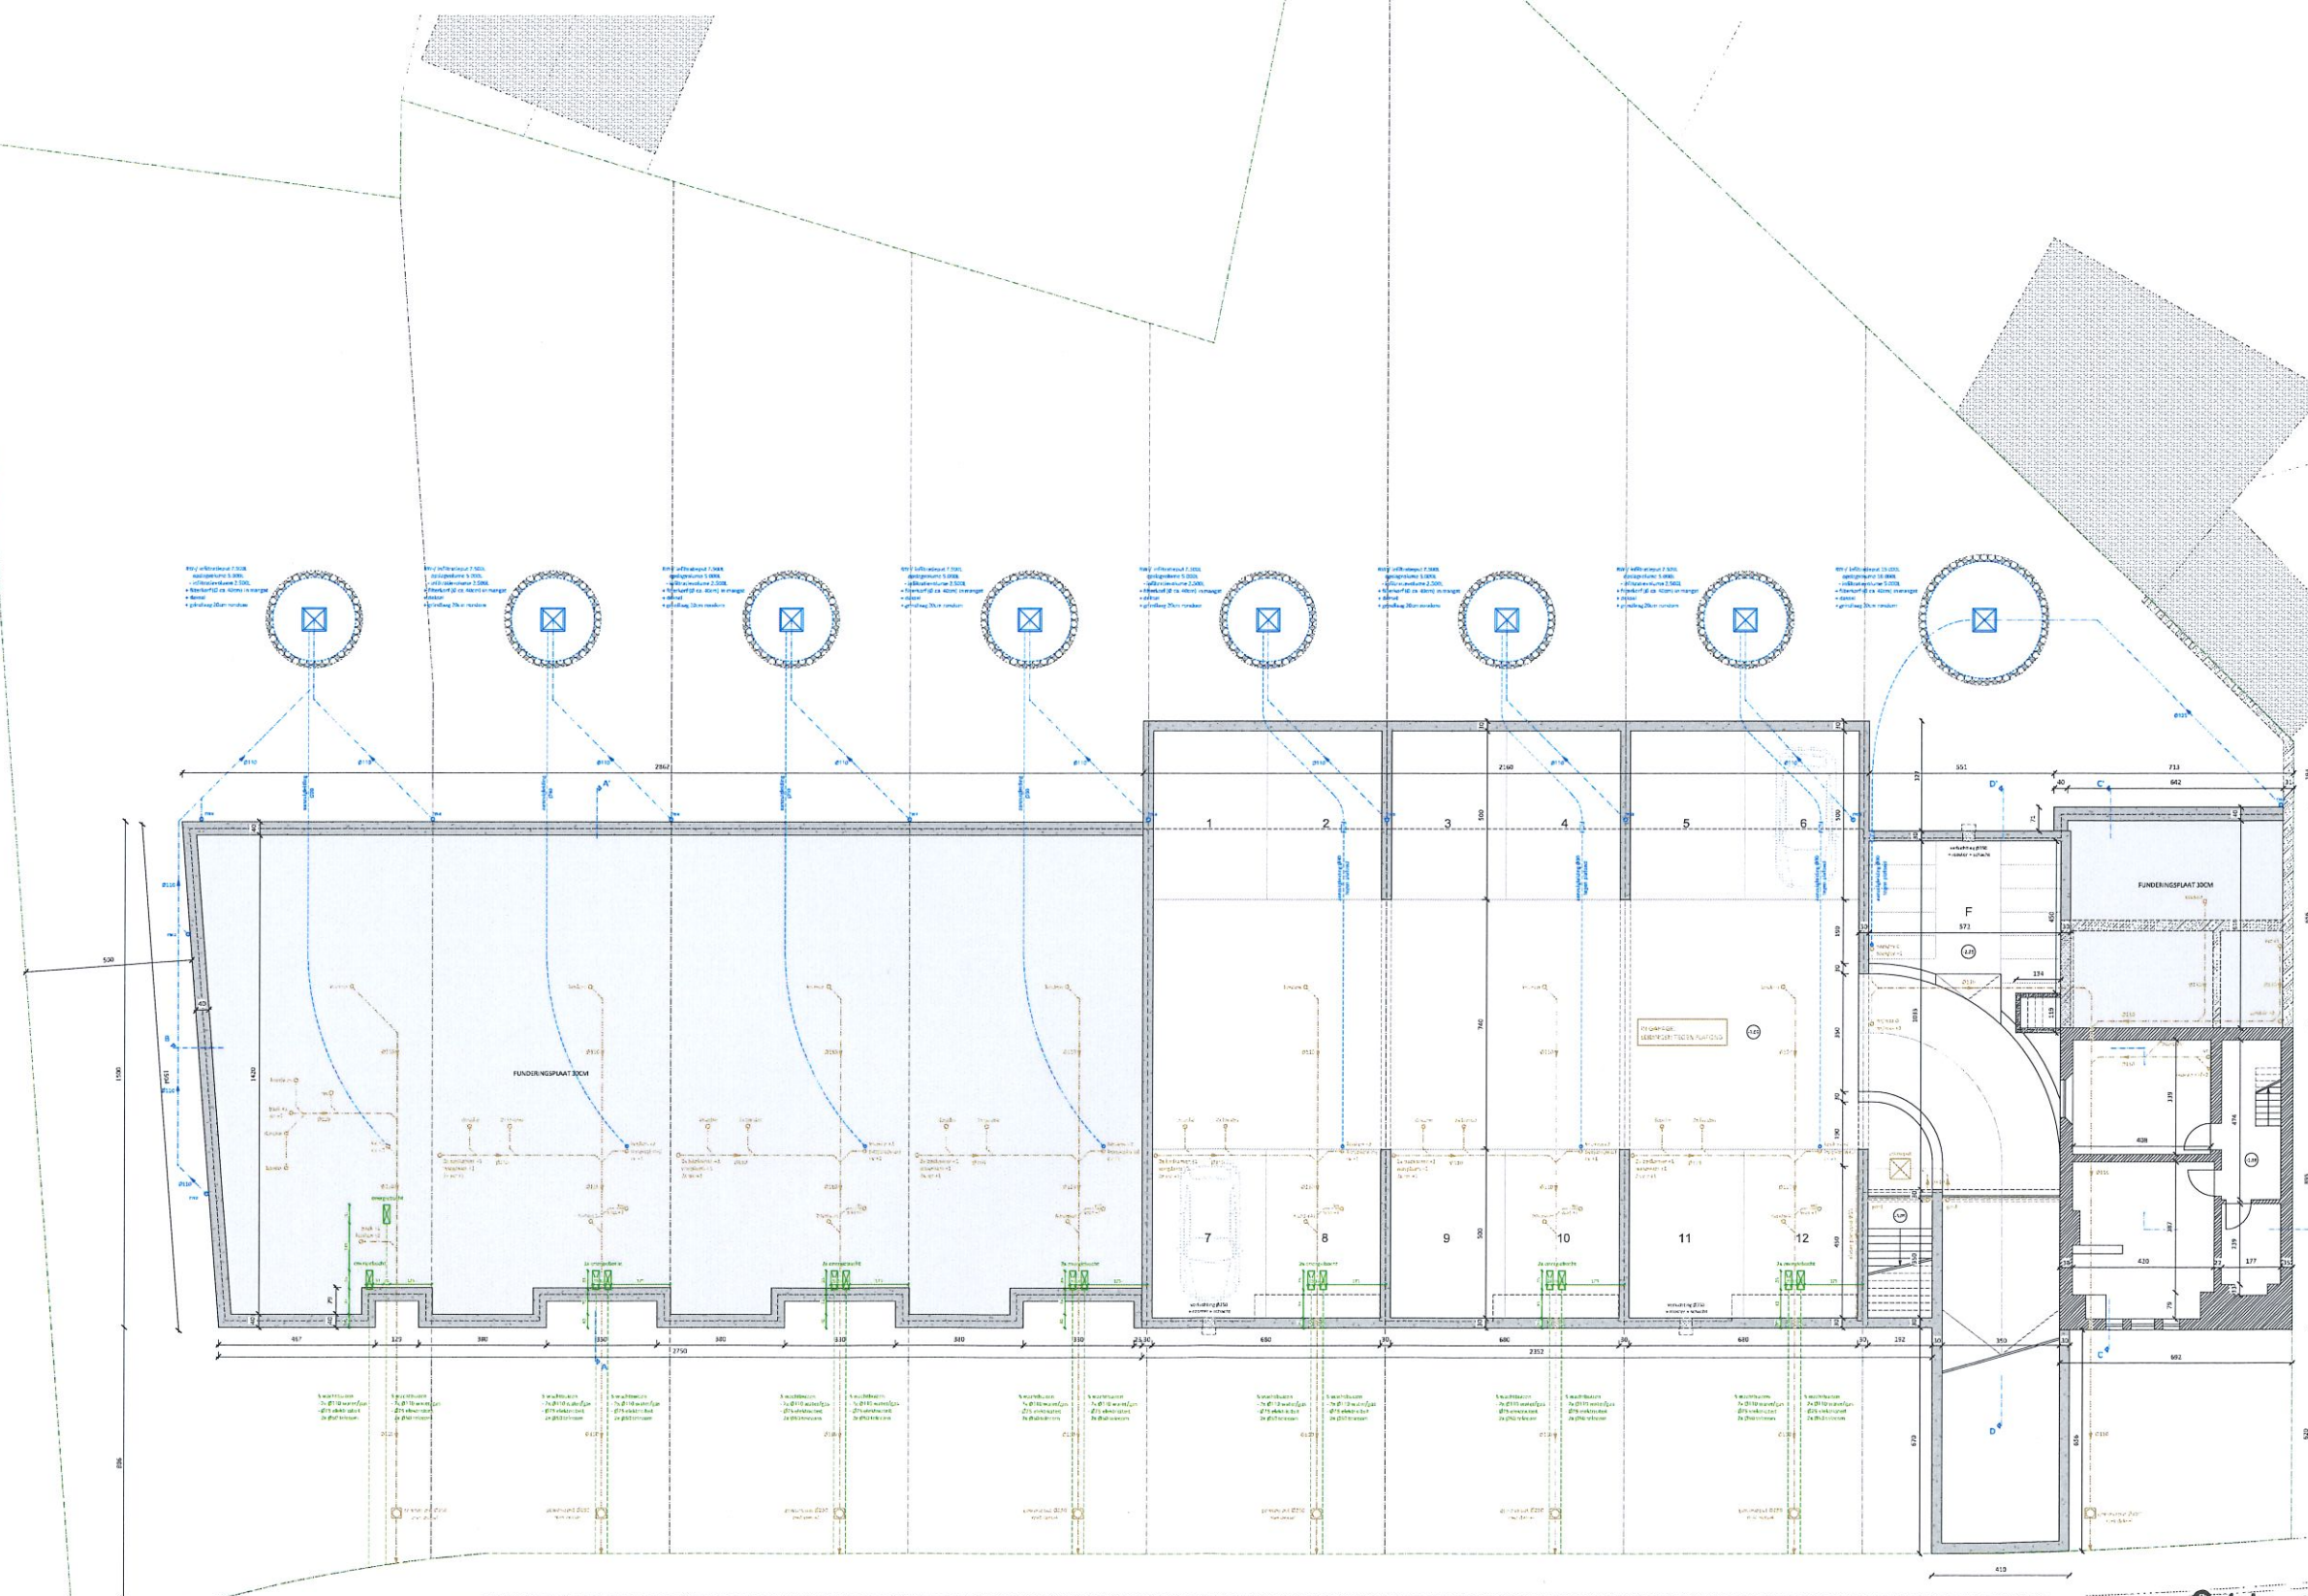


SPoorwegstraat

Getekend "ne varietur" teneinde
gehecht te blijven aan een akte
verleden voor notaris Karen
Hauwaerts, te Huldenberg
(Neerijse) de dato 20 September 2022


(se) de dato ..20 septem 2021

SPOORWEGSTRAAT

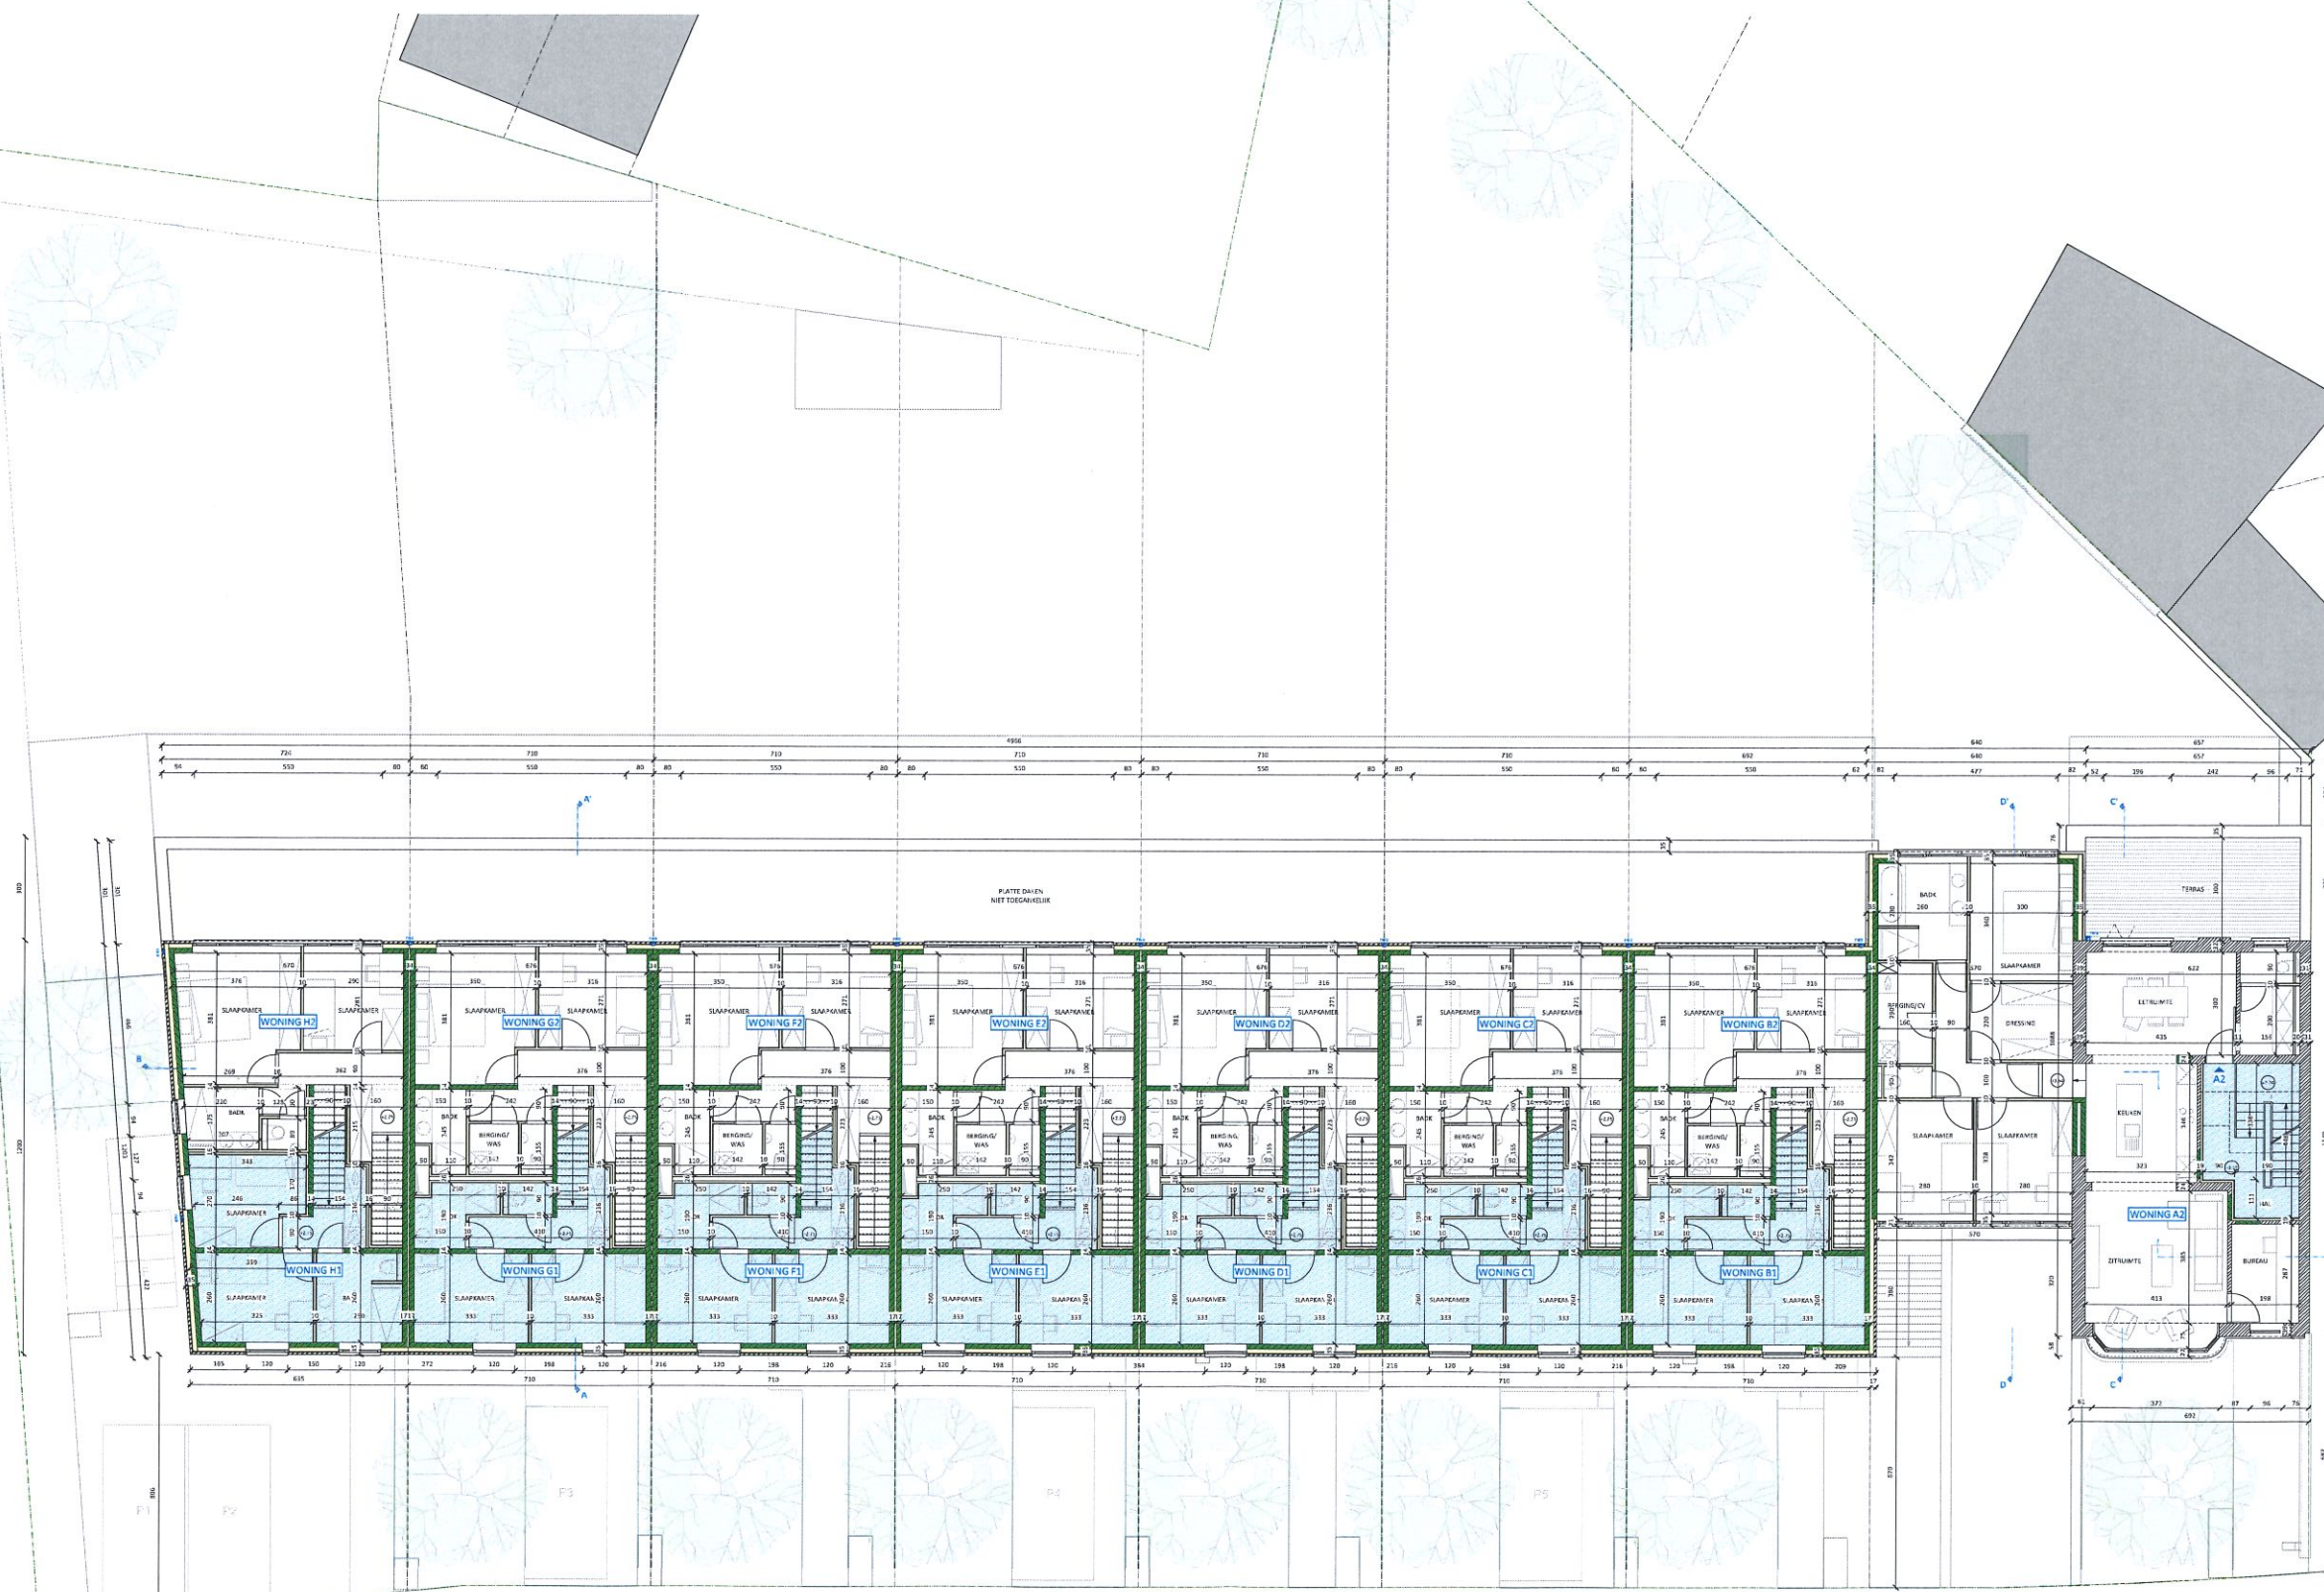

SPOORWEGSTRAAT

Getekend "ne varietur" teneinde
gehecht te blijven aan een akte
verleden voor notaris Karen
Hauwaerts, te Huldenberg
(Neerijse) de dato ..20 Sept 2024

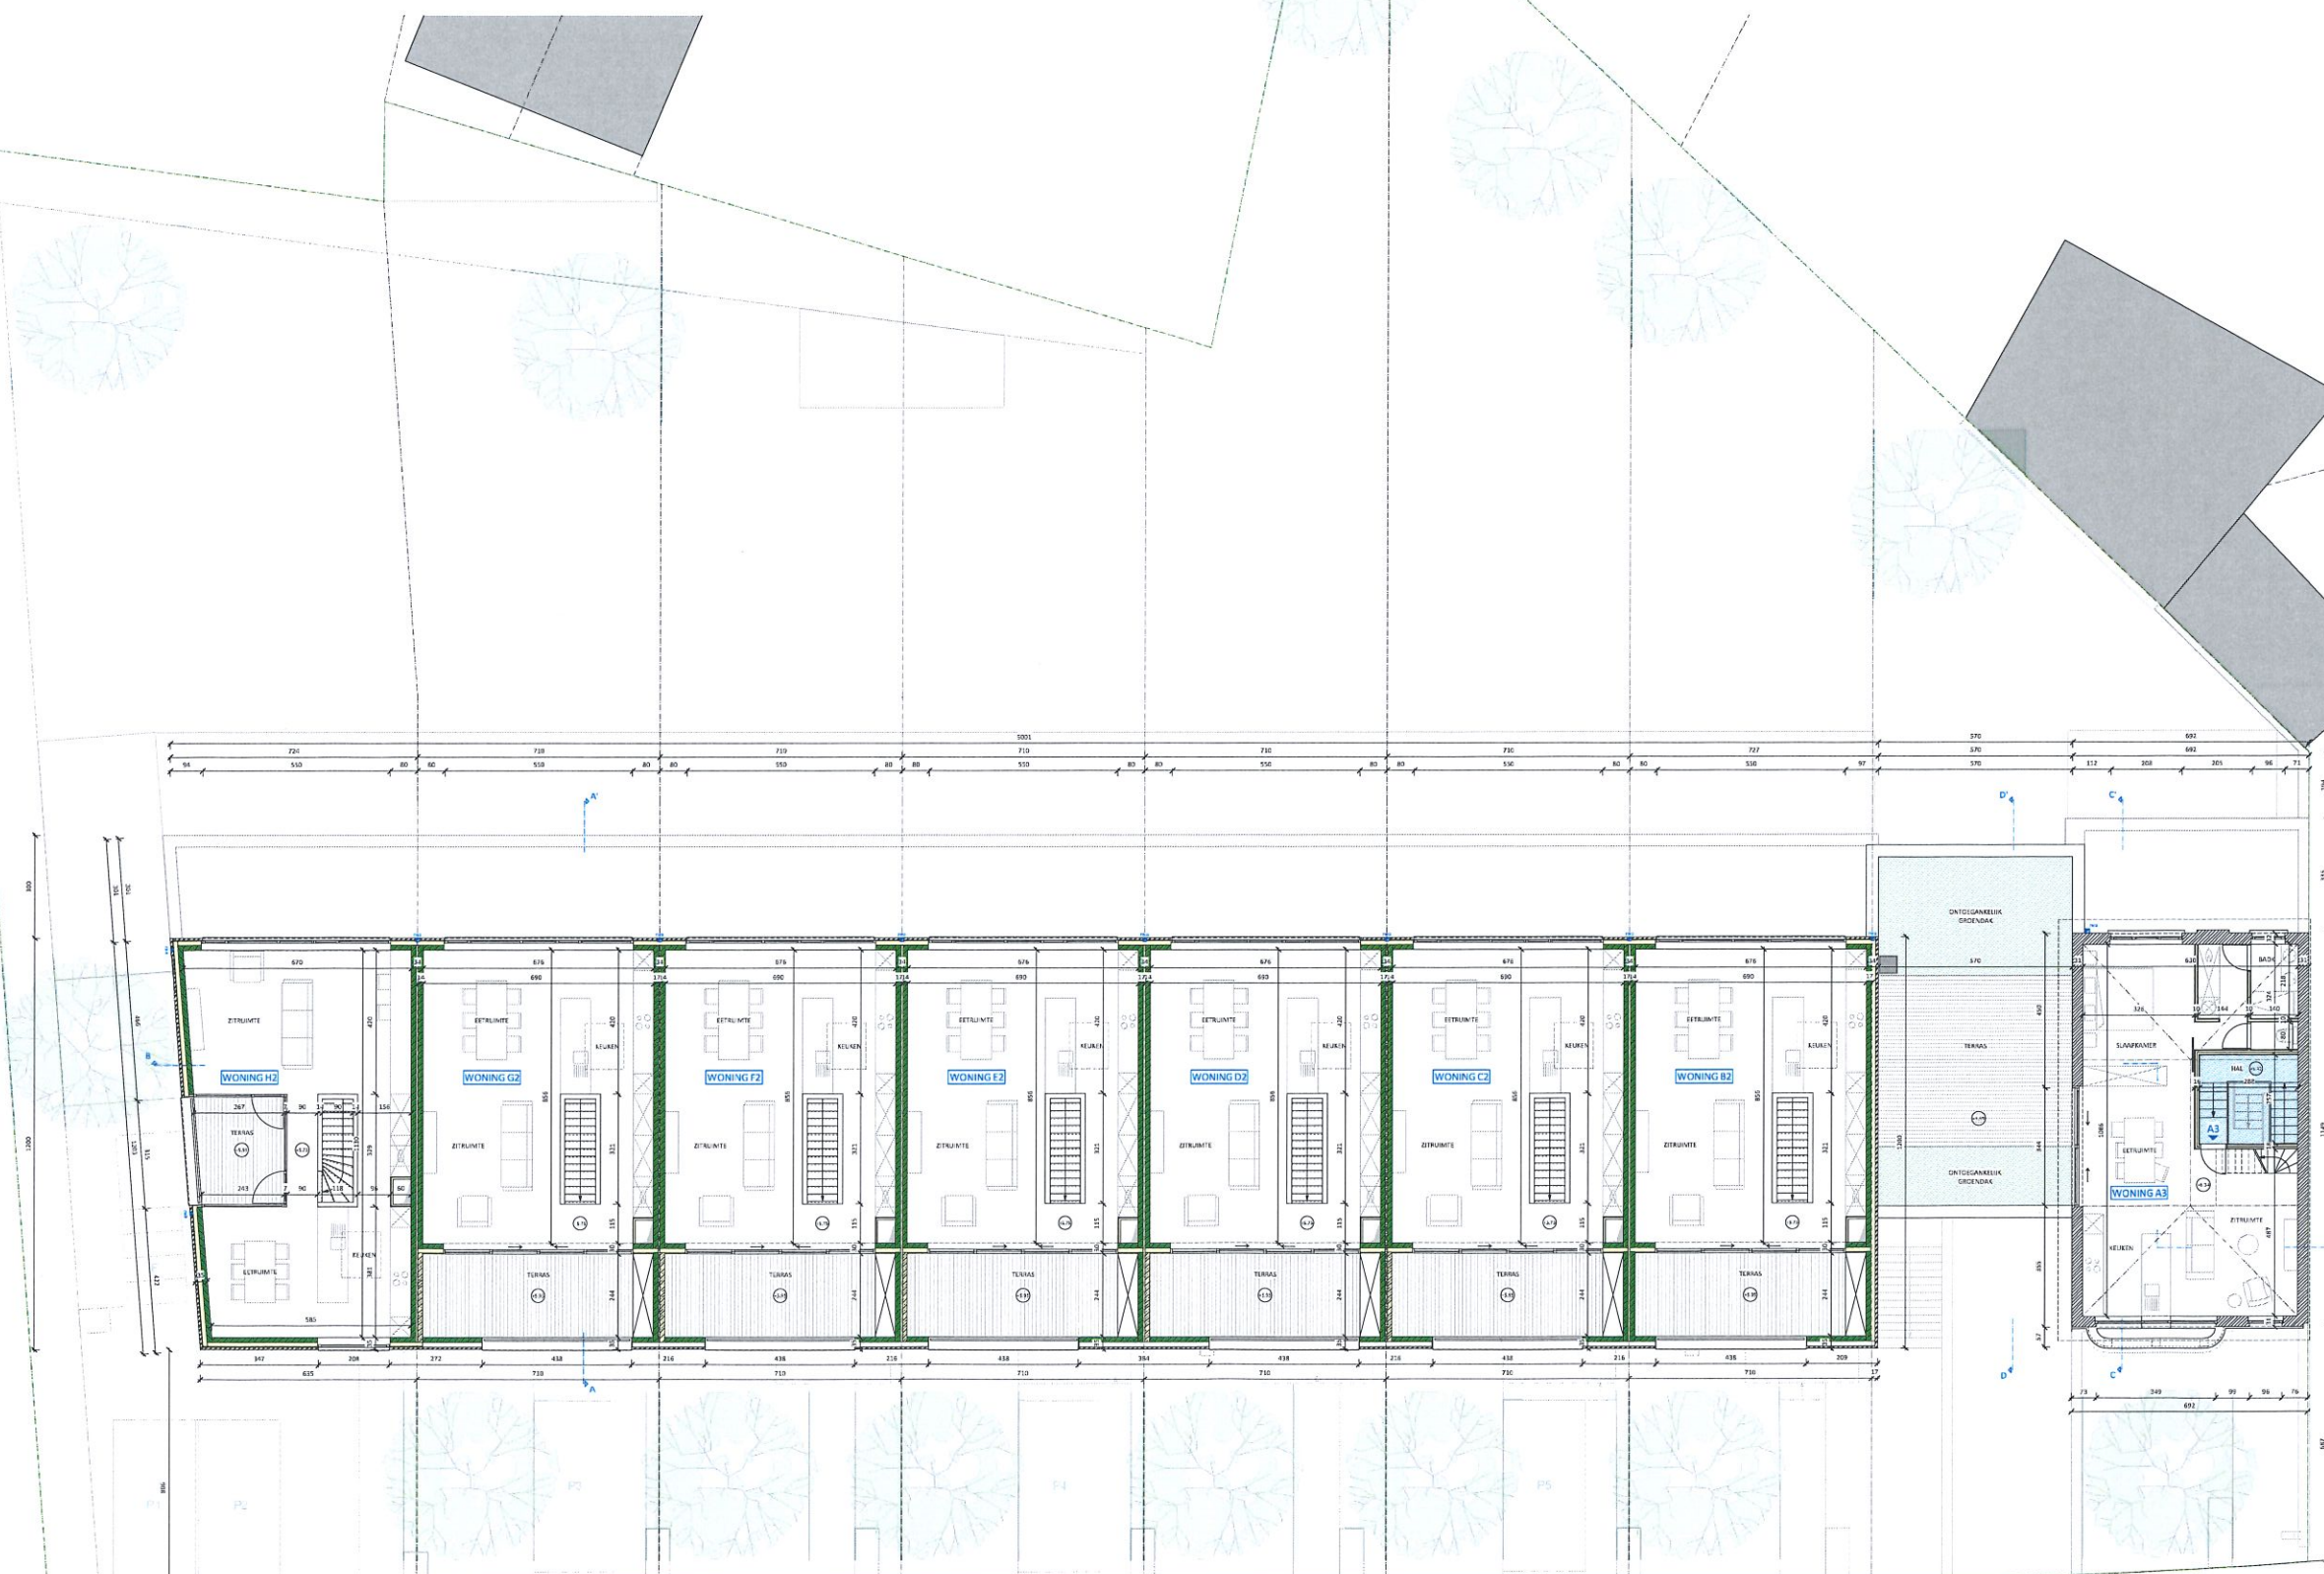

SPOORWEGSTRAAT

Getekend "ne varietur" teneinde
gehecht te blijven aan een akte
verleden voor notaris Karen
Hauwaerts, te Huldenberg
(Neerijse) de dato 20 sept 2021