


0474/569483
VERLIDYVEL - VAN REETH
03 NOV. 2003

SPOORWEG LIER - TURNHOUT

Plan nummering

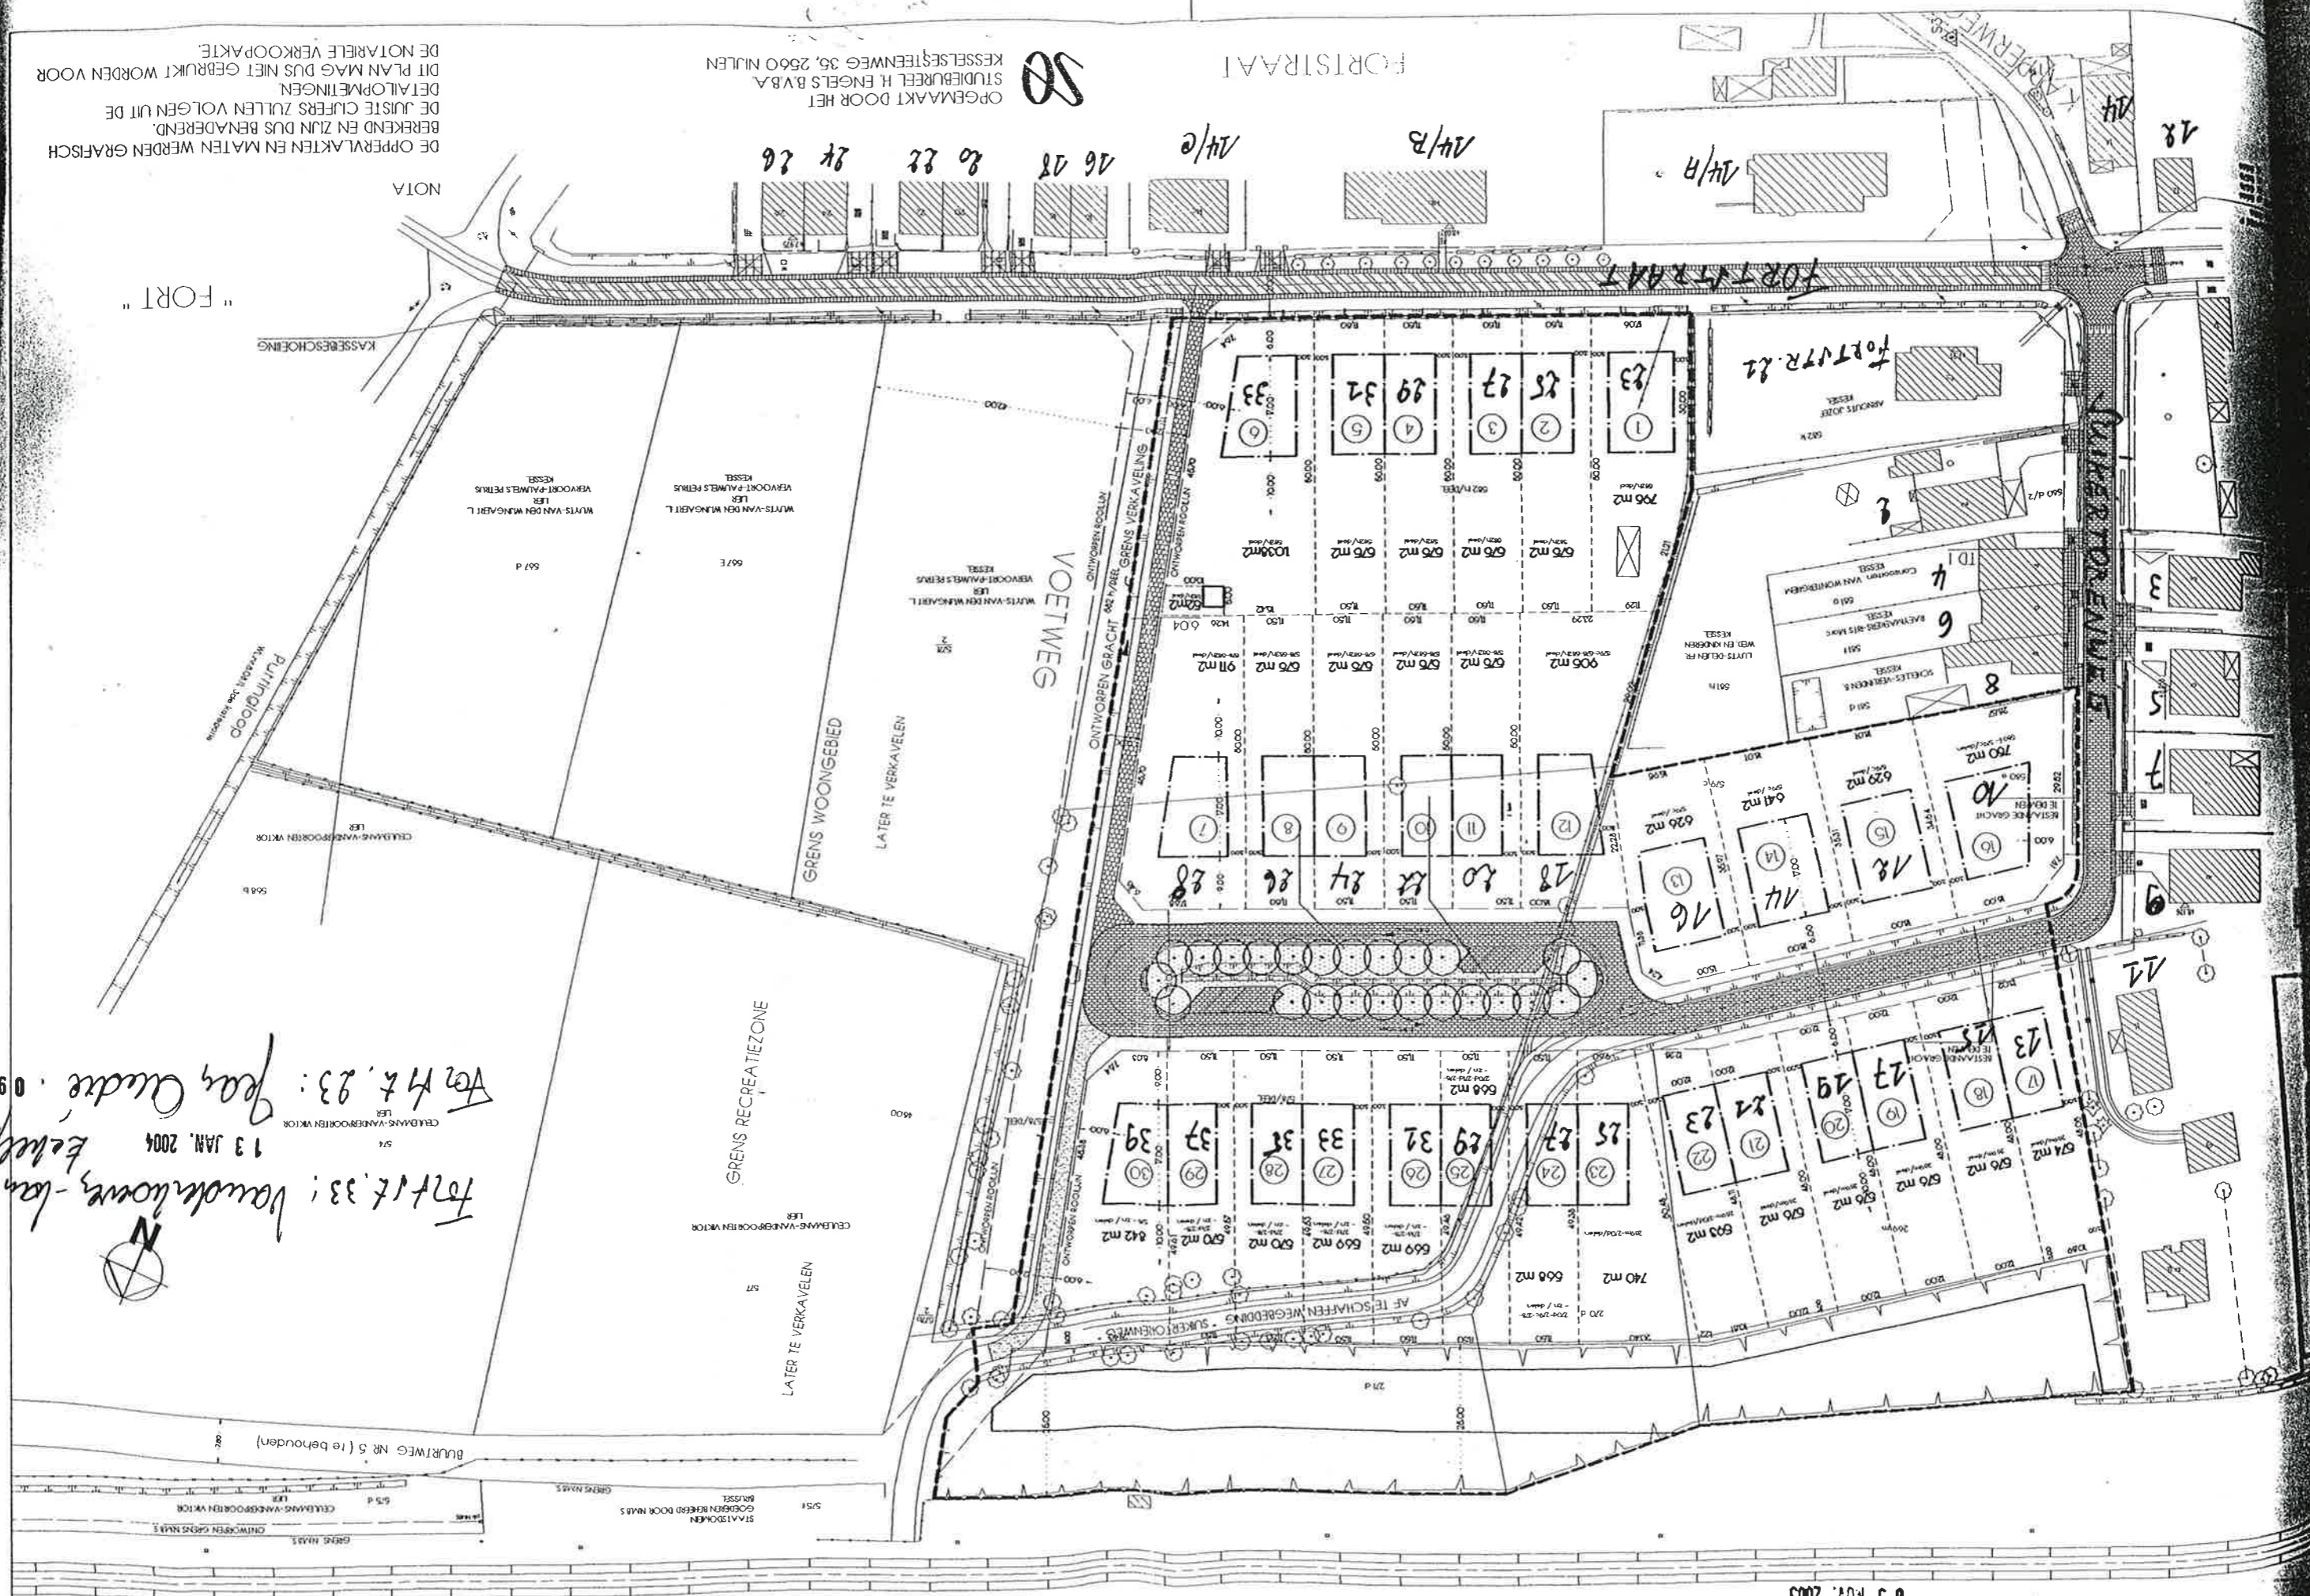

Fort 17.33: Baudakkoord - Jan
13 JAN. 2004
Fort 17.23: Gas Cuade, 09 SEP. 2

OPGEMAAKT DOOR HET
STUDIOBUREAU H. ENGELS B.V.B.A.
KESSELSESTEENWEG 35, 2500 NIJLEN

DE OPPERVLAKTEN EN MATEN WERDEN GRAFISCH
BEREKEND EN ZIJN DUS BENADEREND.
DE JUISTE CIJFERS ZULLEN VOLGEN UIT DE
DETAILOPMETINGEN.
DIT PLAN MAG DUS NIET GEBRUIKT WORDEN VOOR
DE NOTARIELE VERKOOPTAKTE.

NOTA