



N° 234-INSP.

**ELECTROTEST**Technische Controles en Opleidingen
Contrôles Techniques et FormationV.Z.W.
ASBL**Kerkstraat 33**
1820 MELSBOEKDistributienetbeheerder :
Gestionnaire de réseau de distribution : **EANDIS**Nr teller: **8455614**
N° com: **84563102****Verslag van onderzoek:****Rapport de contrôle:**N° **08/2014.04.29(10)**EAN
code

Aard onderzoek : AREI	86	87/86	87/88	88	95	97	270	271	276	276bis	TT	TN	IT	Voorschr. netbeheerder Prescription du gest. de réseau de distr.
Genre de contrôle : RGIE	☒	☐	☐	☐	☐	☐	☐	☒	☐	☐	☒	☐	☐	☒

Plaats van het onderzoek :

Lieu du contrôle :

Brussel Daembroek no 29, 3010 Kerel-lo

Eigenaar

Propriétaire :

M. Peeters M.

Adres

Adresse :

Brussel Daembroek, 1A, 3010 Kerel-lo

Installateur :

Bekeende installatie

BTW / TVA :

Datum van het onderzoek :

29.04.2014

Ik. / C.I. :

Date du contrôle :

Inspecteur :

Buelens J.Onderzoek / Contrôle : ☐ Woning / maison ☒ Appart. **3de verdiep** ☒ App. no **6**

Spanning Tension : 400V	Meter / bord verbinding Liaison compteur-tableau : XVR 4x 10mm²	Max. beveiliging Protection max. : 3x 40A+N
-----------------------------------	---	---

Aardelektrode : permen	Isolatie : 10	Aantal verdeelborden : 2
Electrode de terre : 3,3	Isolement : 10	Nombre de tableaux : 2

Differentieelschakelaars Interrupteurs différentiels			Aantal eindstroombanen : Nombre des circuits terminaux : 11			Test ΔIn		I. ΔIn		AREI / RGIE		
In (A)	Δ In (mA)	type				OK	NOK	OK	NOK	270	271 bis	278
40/4	300	(A) 1e en 2e 10A / 10A (VAB)				☒	☐	☒	☐	☒	☒	☒
40/4	30	(A) 4 " 20A				☒	☐	☒	☐	☒	☒	☒
40/4	300	(A) 1e en 2e 10A / 10A (VAB)				☒	☐	☒	☐	☒	☒	☒

Visueel nazicht : algemeen : OK	NOK	Indirecte aanraking : OK	NOK
Contrôle visuel : générale : ☒	☐	Contact indirect : ☒	☐

Aansluitingen : OK	NOK	Potentiaalvereffeningen : OK	NOK
Raccordements : ☒	☐	Liaisons equipotentielles : ☒	☐

Inbreuken/Infractions : (zie keerzijde / voir verso)

Opmerkingen/Remarques :

VISUM :

Datum/date :

geen opmerkingen**Besluit / Conclusion**

De installatie is — ☒ — conform met het AREI en mag — ☒ — blijven in dienst blijven. L'installation est — ☒ — conforme au RGIE et peut — ☒ — rester en service.

De algemene differentieelschakelaar is verzegeld met een loodje met het teken E.T. L'interrupteur différentiel général est scellé par plomb portant l'insigne E.T. Het éénheidschema en de afsluitingsschema's worden voor gezien getekend en stemmen overeen met de installatie. Le schéma unifilaire et le schéma de position sont visés et sont conformes avec l'installation.

Overeenkomstig artikel 271 van het AREI moeten zonder vertraging de werken worden uitgevoerd die nodig zijn om de vastgestelde inbreuken te doen verdwijnen, en moeten alle gepaste maatregelen worden getroffen opdat bij het indienst blijven van de installatie de inbreuken geen gevaar zouden vormen voor de personen of goederen. Herkeuring uiterlijk 18 maanden na de datum van de vaststelling van de inbreuken.

Conformément à l'art. 274 du RGIE, les travaux nécessaires pour faire disparaître les infractions constatées au moment de la visite doivent être exécutés sans retard et toutes mesures adéquates doivent être prises pour qu'en cas de maintien en service des installations les infractions ne constituent pas un danger pour les personnes et les biens. Nouveau contrôle au plus tard un an après date de constatation.

o Het controlebezoek door ET voorzien door art. 271 van het AREI moet plaats hebben uiterlijk op : **29/04/2015**

o La visite de contrôle prévue par l'art. 271 du RGIE doit avoir lieu au plus tard le :

o Het controlebezoek voorzien door art. 276bis van het A.R.E.I. moet plaats hebben uiterlijk 18 maanden na de datum van de verkoopakte.

La visite de contrôle prévue par l'art. 276bis du R.G.I.E. doit avoir lieu au plus tard 18 mois après la date de l'acte de vente.

voor de directeur, de inspecteur / pour le directeur, l'inspecteur :


Niet conform		Conform		N° vorig rapport
276bis AK	274 AK	276bis HK	274 HK	A.T.K. 16/11/2010 no DA 16/11/10
☐	☐	☐	☐	
271 AK	☐	271 HK	☒	
276 AK	☐	276 HK	☐	

NOTE : a) l'obligation de conserver le P.V. de visite de contrôle dans le dossier de l'installation électrique; b) l'obligation de renseigner dans le dossier toute modification intervenant dans l'installation électrique; c) l'obligation d'aviser immédiatement le S.P.F. avant l'intervention de tout accident survenu aux personnes et/ou d'accident ou d'incident, à la présence d'électricité; d) l'obligation de respecter les infractions constatées lors de la visite de contrôle, de faire effectuer une nouvelle visite de contrôle par le même organisme agréé afin de vérifier la disparition des infractions au terme du délai de un an. Dans le cas où, lors de cette seconde visite, des infractions subsistent, l'organisme agréé se doit d'envoyer une copie du procès-verbal de visite de contrôle à la Direction générale de l'énergie proposée à la haute surveillance des installations électriques domestiques.

M. Perdaens

Brouwerijstraat 1 B bus.
3000 Leuven


Appartement 6
Priester Daenstraat, 29
3010 Kessel - Lo

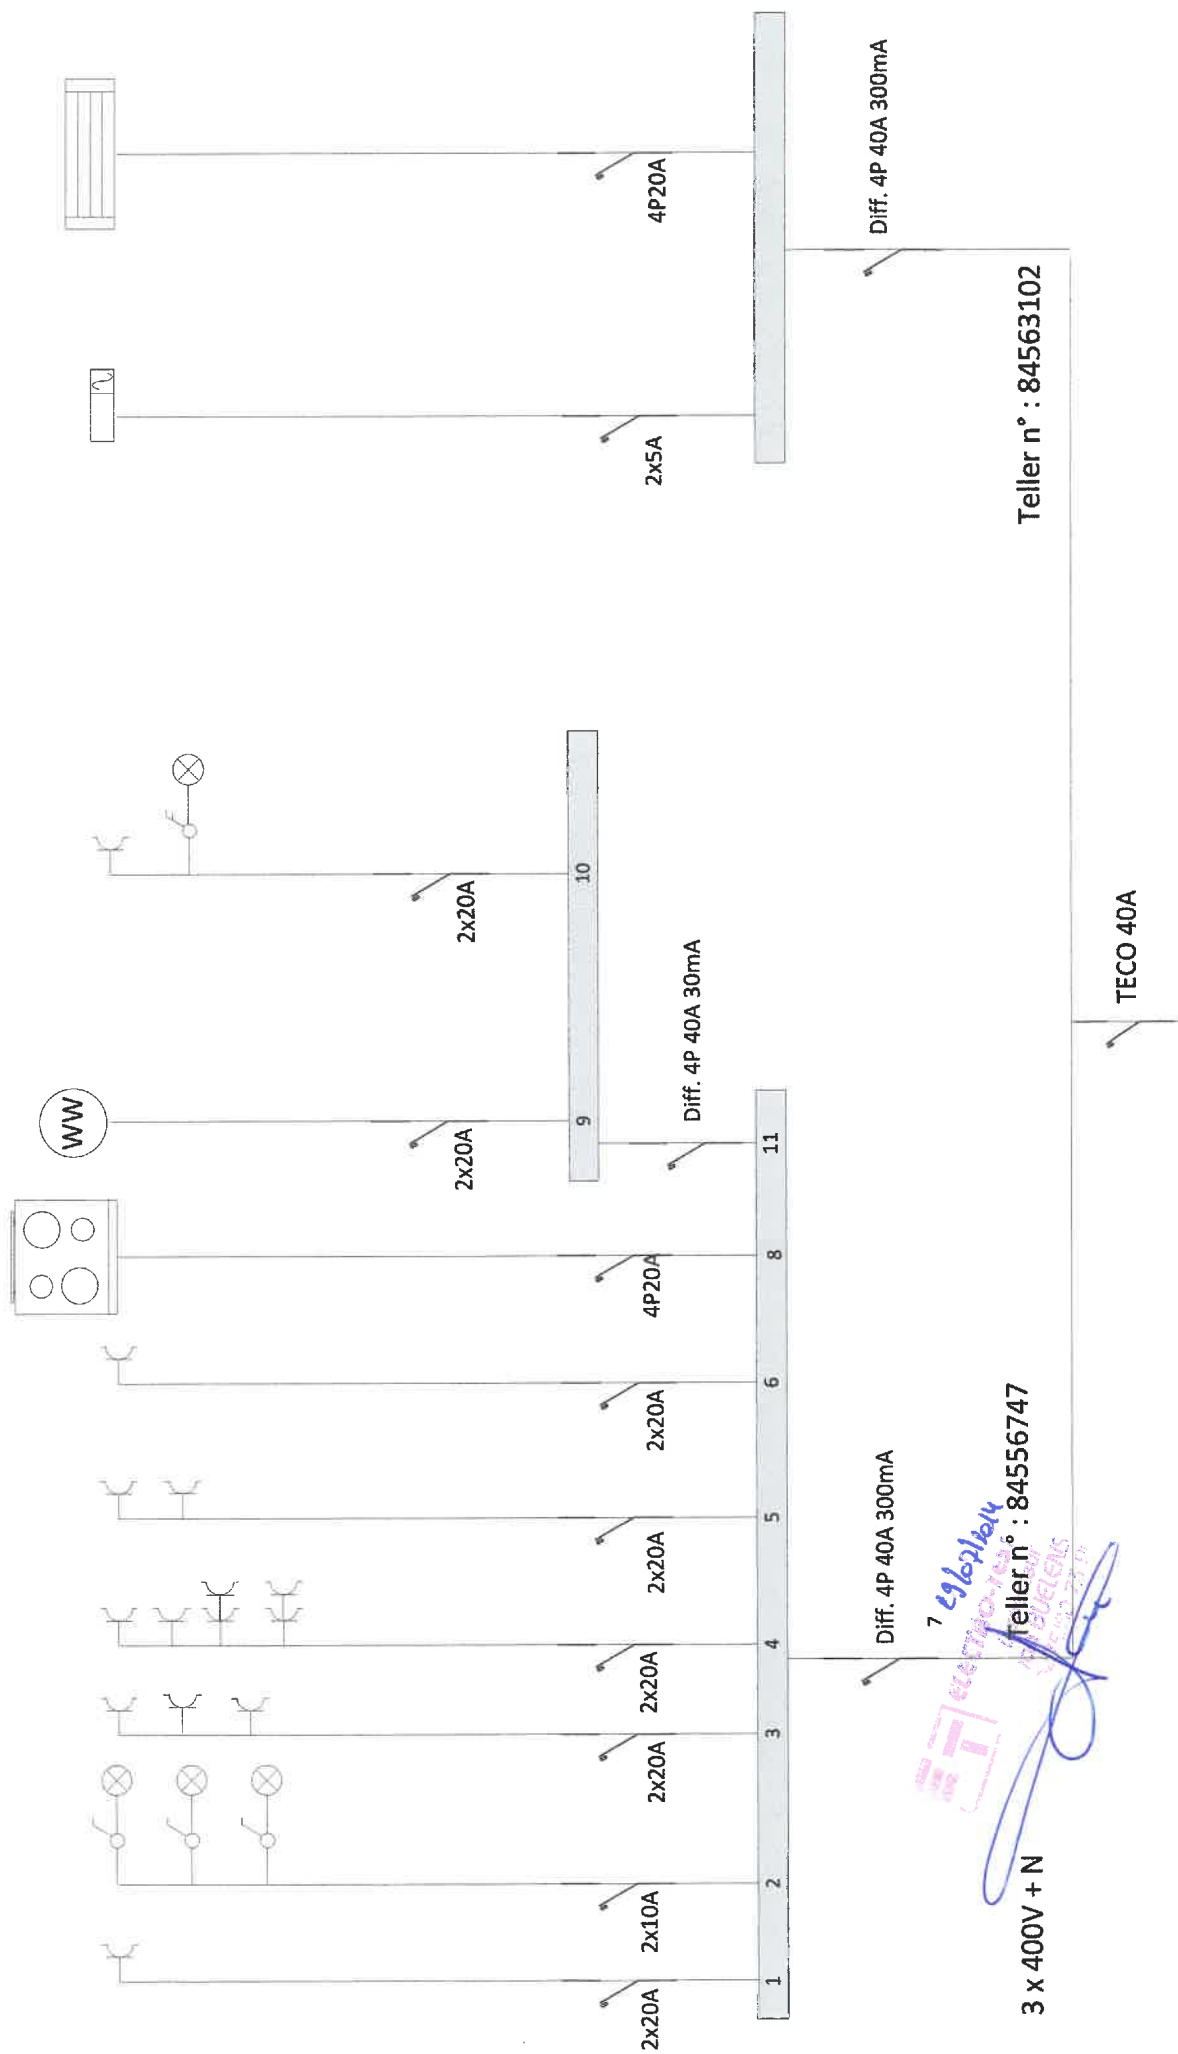

Teller n° : 84563102

Teller n° : 84556747

3 x 400V + N

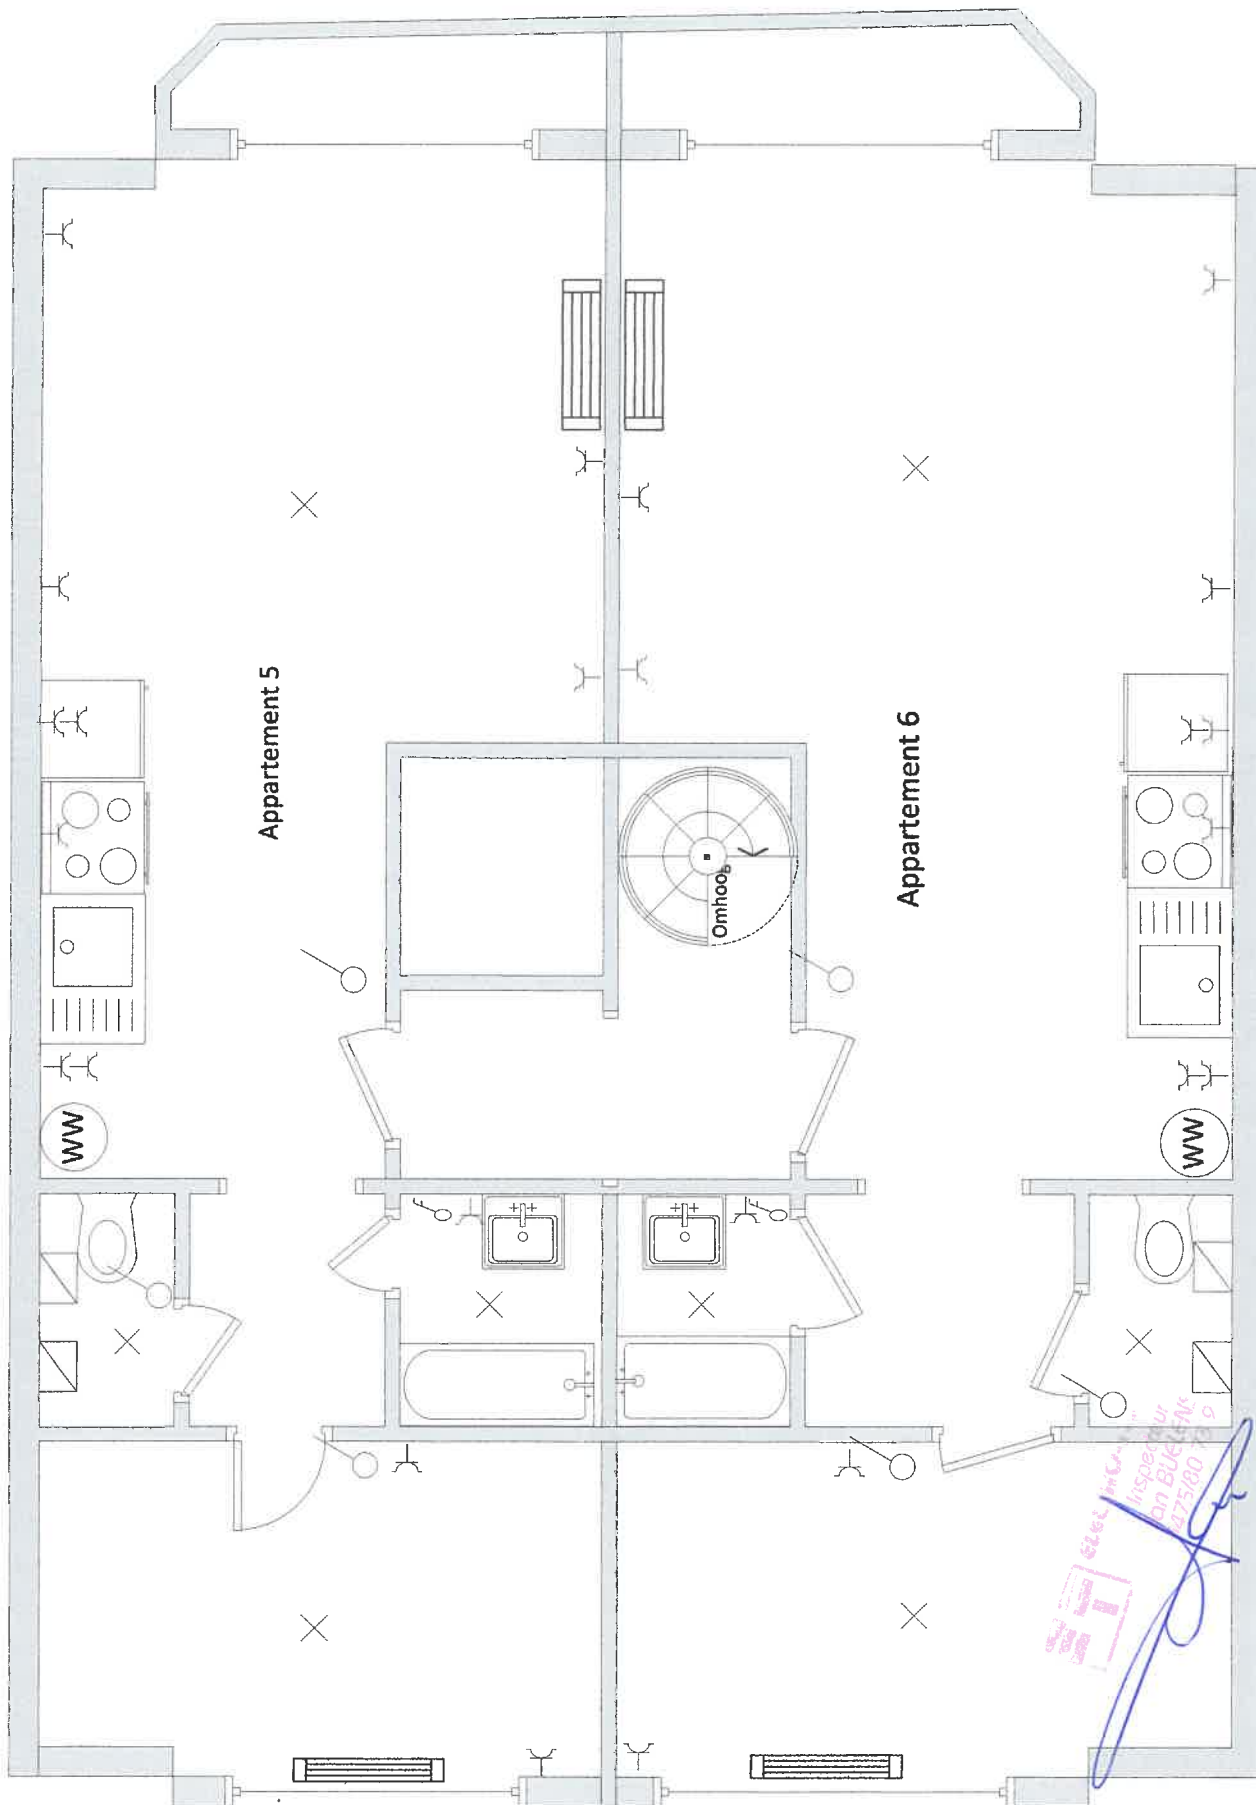

BUS 6

Schakelbord dag

1	Dag element verwarming living	2 x 20 A
2	Verlichting	2 x 10 A
3	Stopkontakten living	2 x 20 A
4	Stopkontakten keuken	2 x 20 A
5	Stopkontakten slaapkamer	2 x 20 A
6	Verwarming slaapkamer	2 x 20 A
7	Differentieel schakelaar 4P 40A 300mA	
8	Kookfornuis	20 A tetra
9	Boiler	2 x 20 A
10	Badkamer	2 x 20 A
11	Differentieelschakelaar 4P 40A 30mA kring 9 - 10	

Schakelbord Nacht

1	Differentieelschakelaar 4P 40A 300mA	
2	Bediening verwarming	2 x 5 A
3	Accumulator	20A tetra

ELCRO-TEST v.v.
inspecteur
Jin BUELENS
17-01-2023 10:17