

dossiernr. V94/16  
ref. Stedebouw 24/FL/82A

WIJZIGING VAN DE VERKAVELINGSVERGUNNING  
UITTREKSEL UIT HET REGISTER VAN DE BESLISSINGEN VAN HET SCHEPENCOLLEGE

ZITTING VAN 19 SEPTEMBER 1994

Aanwezig :  
Mevr. J. Denonville, burgemeester-voorzitter;  
H.H. P. Steeno, J. Vangramberen, D. Meurrens en R. Decoster, schepenen;  
en Rigo Janssens, secretaris .

HET COLLEGE,

Gelet op de aanvraag ingediend door **VANDERWEGEN J., Korbeek-Losestraat 13 A - 3360 BIERBEEK** en strekkende tot wijziging van de verkavelingsvergunning onder nr. **24/FL/82** bij besluit van **30.10.1975** van het college van burgemeester en schepenen afgegeven aan **DENONVILLE Louis**, voor een grond gelegen te **BIERBEEK, Korbeek-Losestraat 13A**, kadastaal gekend **sectie E nr. 136 k/deel**;

Overwegende dat het bewijs van ontvangst van die aanvraag de datum draagt van **27/05/94**;

Gelet op de wet van 29 maart 1962 houdende organisatie van de ruimtelijke ordening en van de stedebouw gewijzigd bij de wetten van 22 april 1970 en 22 december 1970;

Gelet op artikel 90, 8° van de gemeentewet, zoals het bij artikel 71 van voornoemde wet gewijzigd is;

Gelet op het koninklijk besluit van 6 februari 1971 betreffende de behandeling en de openbaarmaking van de verkavelingsaanvragen;

Overwegende dat er voor het gebied waarin de verkaveling gelegen is, geen door de Koning goedgekeurd bijzonder plan van aanleg bestaat;

~~Overwegende dat de aanvraag werd onderworpen aan de speciale regelen van openbaarmaking, bepaald bij koninklijk besluit van 6 februari 1971; dat er bezwaarschriften werden ingediend, dat het college over die bezwaren heeft beraadslaagd en beslist;~~

~~Overwegende dat alle eigenaars van een kavel die de aanvraag niet hebben medeondertekend, een eensluidend afschrift van de aanvraag hebben ontvangen bij ter post aangezekende brief;~~

~~dat eigenaars bezwaarschriften hebben ingediend;  
dat deze eigenaars niet meer dan 1/4 van de in de oorspronkelijke vergunning toegeestane kavels bezitten (kavels, eigenaars);~~

~~Overwegende dat uit het ingediende dossier noch uit de bezwaarschriften blijkt dat het vergunnen van de wijzigingsaanvraag afbreuk doet aan de rechten, ontstaan uit overeenkomsten tussen de partijen;~~

Gelet op de algemene verkavelingsverordening(en);  
Gelet op de algemene bouwverordeningen;

Overwegende dat het beschikkende gedeelte van het advies dat bij toepassing van voornoemde wet door de gemachtigde ambtenaar is uitgebracht, als volgt luidt :

"De voorgestelde wijziging voorziet het aanbouwen van een bergplaats op kavel 1 met een maximale oppervlakte van 19,80 m<sup>2</sup>. Dit heeft geen nadelige gevolgen voor de aangelanden, doet geen afbreuk aan het oorspronkelijk opzet van de verkaveling en oefent geen storende invloed uit op de omliggende gebouwen, aldus GUNSTIG.  
Alle overige voorschriften blijven onverminderd van kracht".

(24/FL/82A)

Te Leuven op 08/09/1994

(Get.) Luc LEHOUCK

BESLIST :

ART. 1 :

De vergunning tot wijziging van de verkaveling wordt afgegeven aan **VANDERWEGEN J., Korbeek-Losestraat 13 A - 3360 BIERBEEK**, die ertoe gehouden zijn de voorwaarden gesteld in het hierboven overgenomen advies van de gemachtigde ambtenaar in acht te nemen.

ART. 2 :

Een afschrift van dit besluit wordt gezonden aan de aanvrager, alsmede aan de gemachtigde ambtenaar voor de eventuele uitoefening van het schorsingsrecht door laatstgenoemde.

Gedaan in bovenvermelde zitting.

VANWEGE HET COLLEGE :

In opdracht :

De sekretaris,  
(Get.) Rigo Janssens


De voorzitter,  
(Get.) Josse Denonville

VOOR EENSLUIDEND UITTREKSEL : afgeleverd te Bierbeek op **20 SEPTEMBER 1994**.

In opdracht :

De Gemeentesekretaris,

De Burgemeester,

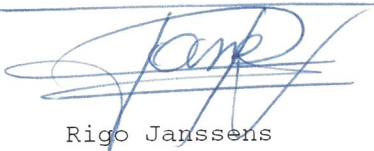

Rigo Janssens



Josse Denonville



Dossiernr. : V94/16

**ONTVANGSTBEWIJS VAN EEN AANVRAAG TOT WIJZIGING VAN EEN VERKAVELING**

Af te leveren :

- a) onmiddellijk, wanneer de aanvraag op het gemeentehuis wordt neergelegd, zo het dossier volledig is;
- b) binnen vijf dagen na de ontvangst van de aanvraag langs de post.

VERKAVELINGSAANVRAAG : Toepassing van het KB. van 6.2.1971

Naam + adres van de aanvrager :

**Dhr. VANDERWEGEN Josephus, Korbeek-Losestraat 13 A - 3360 BIERBEEK**

zo de aanvraag ingediend wordt door een adres lasthebber van de eigenaar, naam en adres van de aanvrager :/

te wijzigen verkaveling : (Ref. verkav. DENONVILLE LOUIS 24/FL/82 dd. 30.10.1975)

Ligging v.d. grond: **BIERBEEK, Korbeek-Losestraat**

kadaster : Sectie E 136 / K delen

wijziging : **bouwdiepte op 18,50 m i.p.v. 15m**


datum ontvangstbewijs : **27.05.1994**

De aanvraag werd ingeschreven onder nummer **V94/16**

Bierbeek, 27 mei 1994.

De Gemeentesekretaris,

Rigo Janssens

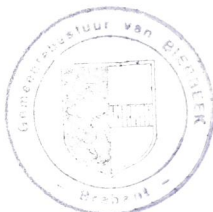

De Burgemeester,

Josse Denonville

---


Overeenkomstig de bepalingen van artikelen 57 en 53 der wet van 29 maart 1962, tot organisatie van de ruimtelijke ordening en de stedebouw, bericht hogerbedoeld gemeentebestuur de ontvangst van de aanvraag en van de nodige stukken. Er werd vastgesteld dat het dossier in verband met de aanvraag volledig is.

1cm = 2m


23,70

Lot 1.

Sectie E N° 136 K/delen

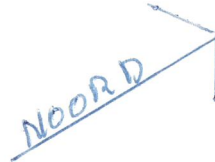

49,80

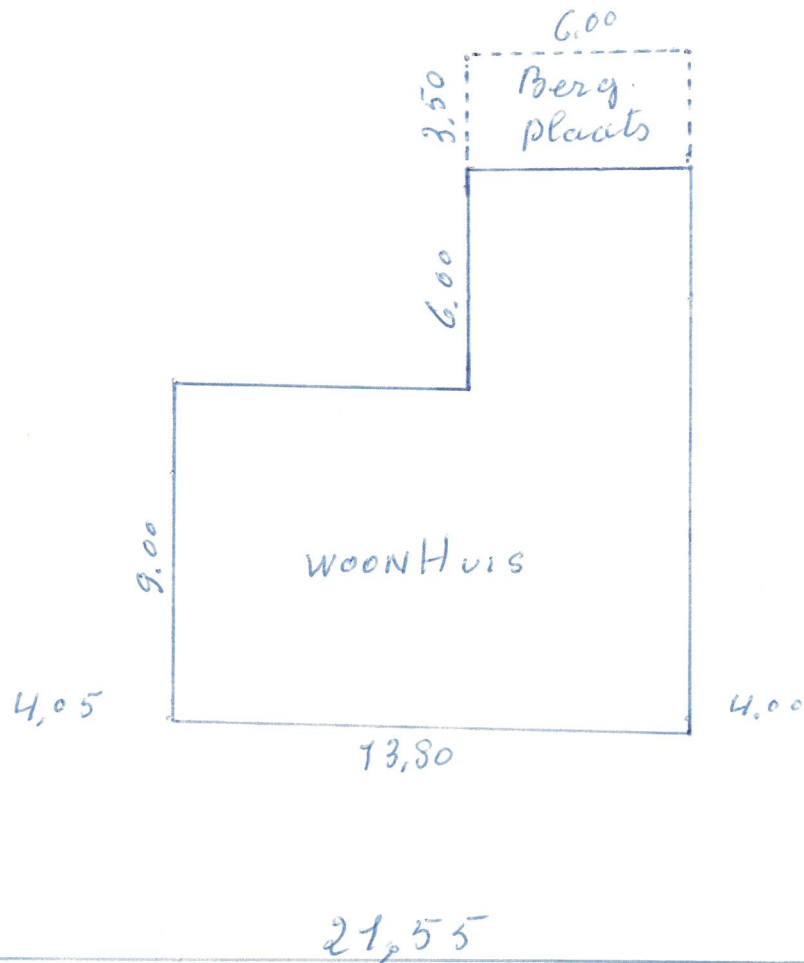

KORBEEK-LOSESTRAAT.

- bouw aanvraag 2 X
- Statistisch Formulier I of II (niet bij gevelwijzigingen)
- situeringsplan met noordpijl 3 X (copie van stratenplan)
- inplantingsplan van bestaande toestand met maten en afmetingen 3 X (schaal 1/500 of 1/1000)
- inplantingsplan van nieuwe toestand met maten en afmetingen 3 X (schaal 1/500 of 1/1000)
- gevelaanzichten van bestaande toestand met maten 3 X (schaal 1/50)
- gevelaanzichten van nieuwe toestand met maten 3 X (schaal 1/50)
- minstens 3 foto's in tweevoud van het terrein

*N.B. voor gebouwen of percelen langs een staatsbaan (Tiensesteenweg) alle plannen in VIERVOUD.*