


Appartement 103-01	
Opp. / Surf.	113 m <sup>2</sup>
Slaapkamers / Chambres	2
Terras / Terrasse	15 m <sup>2</sup>

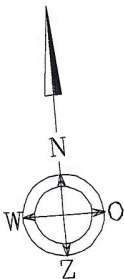


- alle maten op de tekening zijn indicatief - wijzigingen tijdens de uitvoering blijven mogelijk
- alle op de tekeningen aangegeven maten zijn ruwbouwmaten
- er kunnen geen rechten aan de tekening worden ontleend
- toutes les dimensions sur le dessin sont indicatif - modifications pendant l'exécution restent possible
- toutes les dimensions sur le dessin sont liées au gros-œuvre
- les dessins ne donnent aucun droit à valoir

## WATERSIDE

Vaartkom 9-11-13  
3000 LEUVEN - LOUVAIN

Vloerplan verdieping  
Plan étage

3

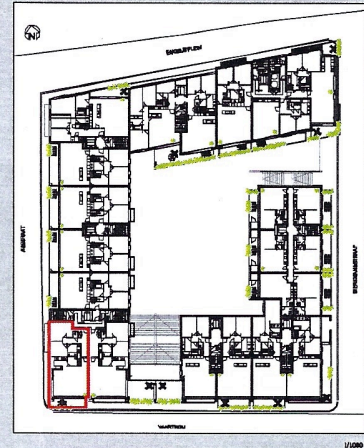

Gewel  
Façade

VAARTKOM



Waterside - blok A - verdieping 3 - App. 103-01

contract:

project: A 1301

schaal: 1/100

datum: 2007.11.10

A1\_CO\_A301



**VAN REETH BVBA**  
Studie- en ontwerp bureau

project:





**WATERSIDE**

Vaartkom 9-11-13  
3000 LEUVEN

**LEGENDE**

- Inbouw enkel contactdoos
- Inbouw dubbel contactdoos
- Inbouw enkel contactdoos (ijskast)
- Inbouw enkel contactdoos (vaatwasser)
- Inbouw enkel contactdoos (dampkap)
- Inbouw enkel contactdoos (kookplaat)
- Inbouw enkel contactdoos (droogkast)
- Inbouw enkel contactdoos (wasmachine)
- Inbouw enkel contactdoos (verwarmingsetel)
- Contactdoos kabeldistributie
- Contactdoos telefoondistributie
- Inbouw enkelpolige schakelaar
- Inbouw dubbelpolige schakelaar
- Inbouw wisselschakelaar
- Lichtpunt plafond
- Lichtpunt wand
- Opbouw wandrooster terras
- Elektrisch bord
- Videofoon
- Badkamer radiator type "handdoekdroger"
- Radiator

De aanduidingen op dit plan geven een indicatie van de positie van elektriciteitsvoorzieningen, zonder de exacte inplanting te garanderen. Dit plan dient als leidraad voor de uitvoering, waarbij zowel verticale als horizontale inplanting geschieden volgens de vigerende normen.

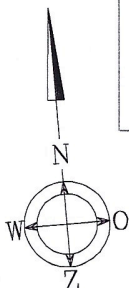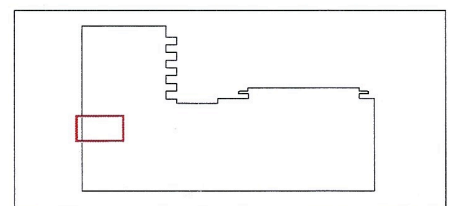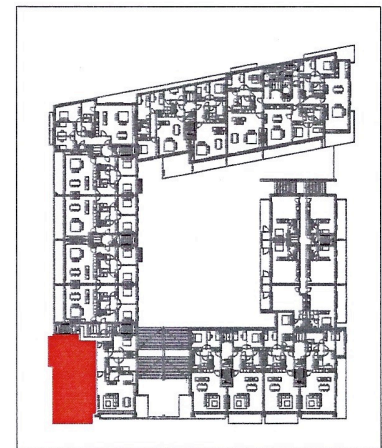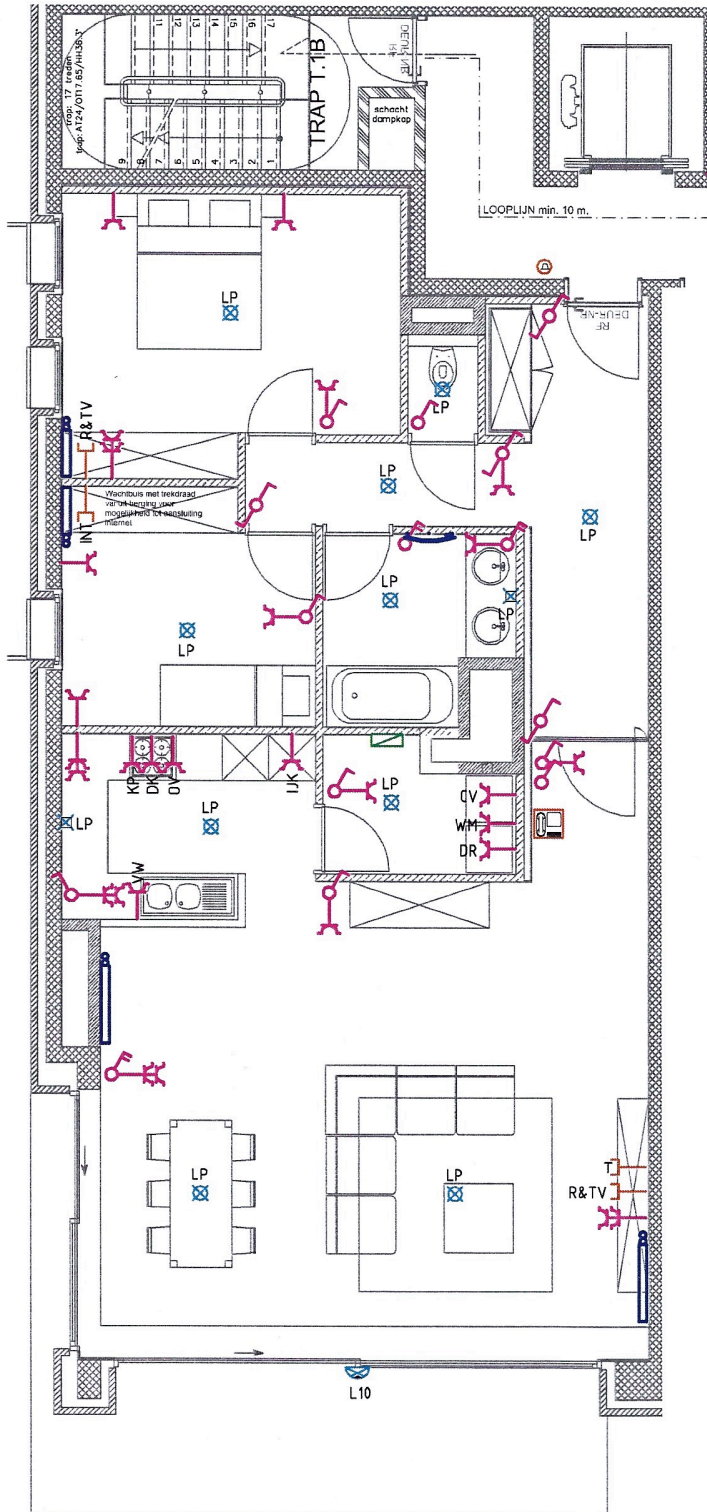

- alle maten op de tekening zijn indicatief - wijzigingen tijdens de uitvoering blijven mogelijk  
- alle op de tekeningen aangegeven maten zijn ruwbouwmaten  
- er kunnen geen rechten aan de tekening worden ontleend

ELEKTRICITEITSPAN

datum:

APP.103-01

20/03/08



## VAN REETH BVBA

Studie- en ontwerpbureau

