



Lengte-/dwarsprofielen

- bestaand maaiveld
- - - toekomstige bebouwing
- - - toekomstig maaiveld

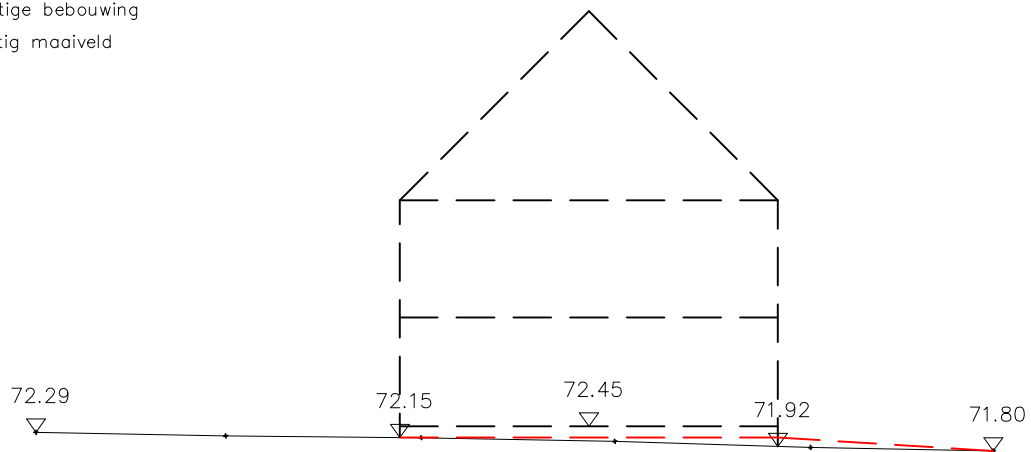

lengteprofiel A-A' (schaal 1/200)

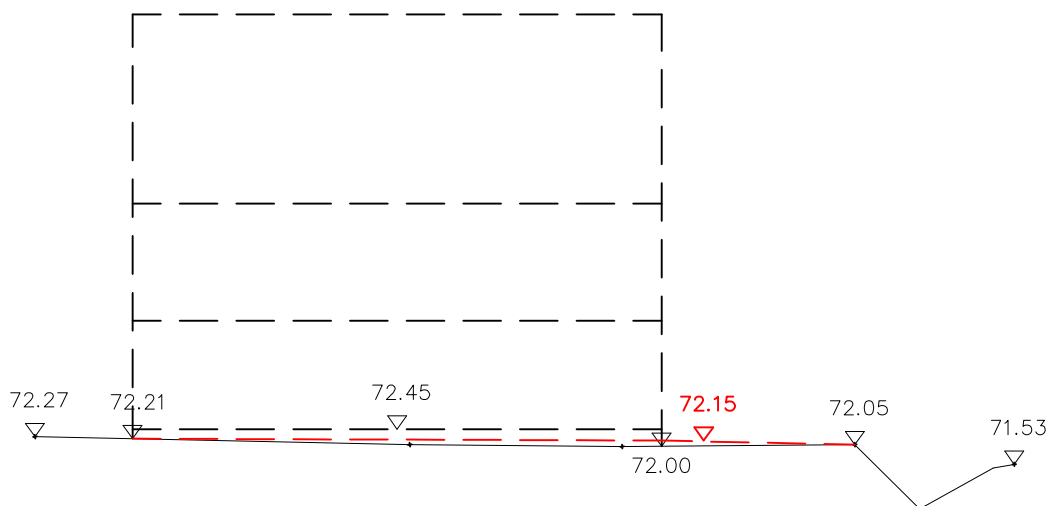

dwarsprofiel B-B' (schaal 1/200)