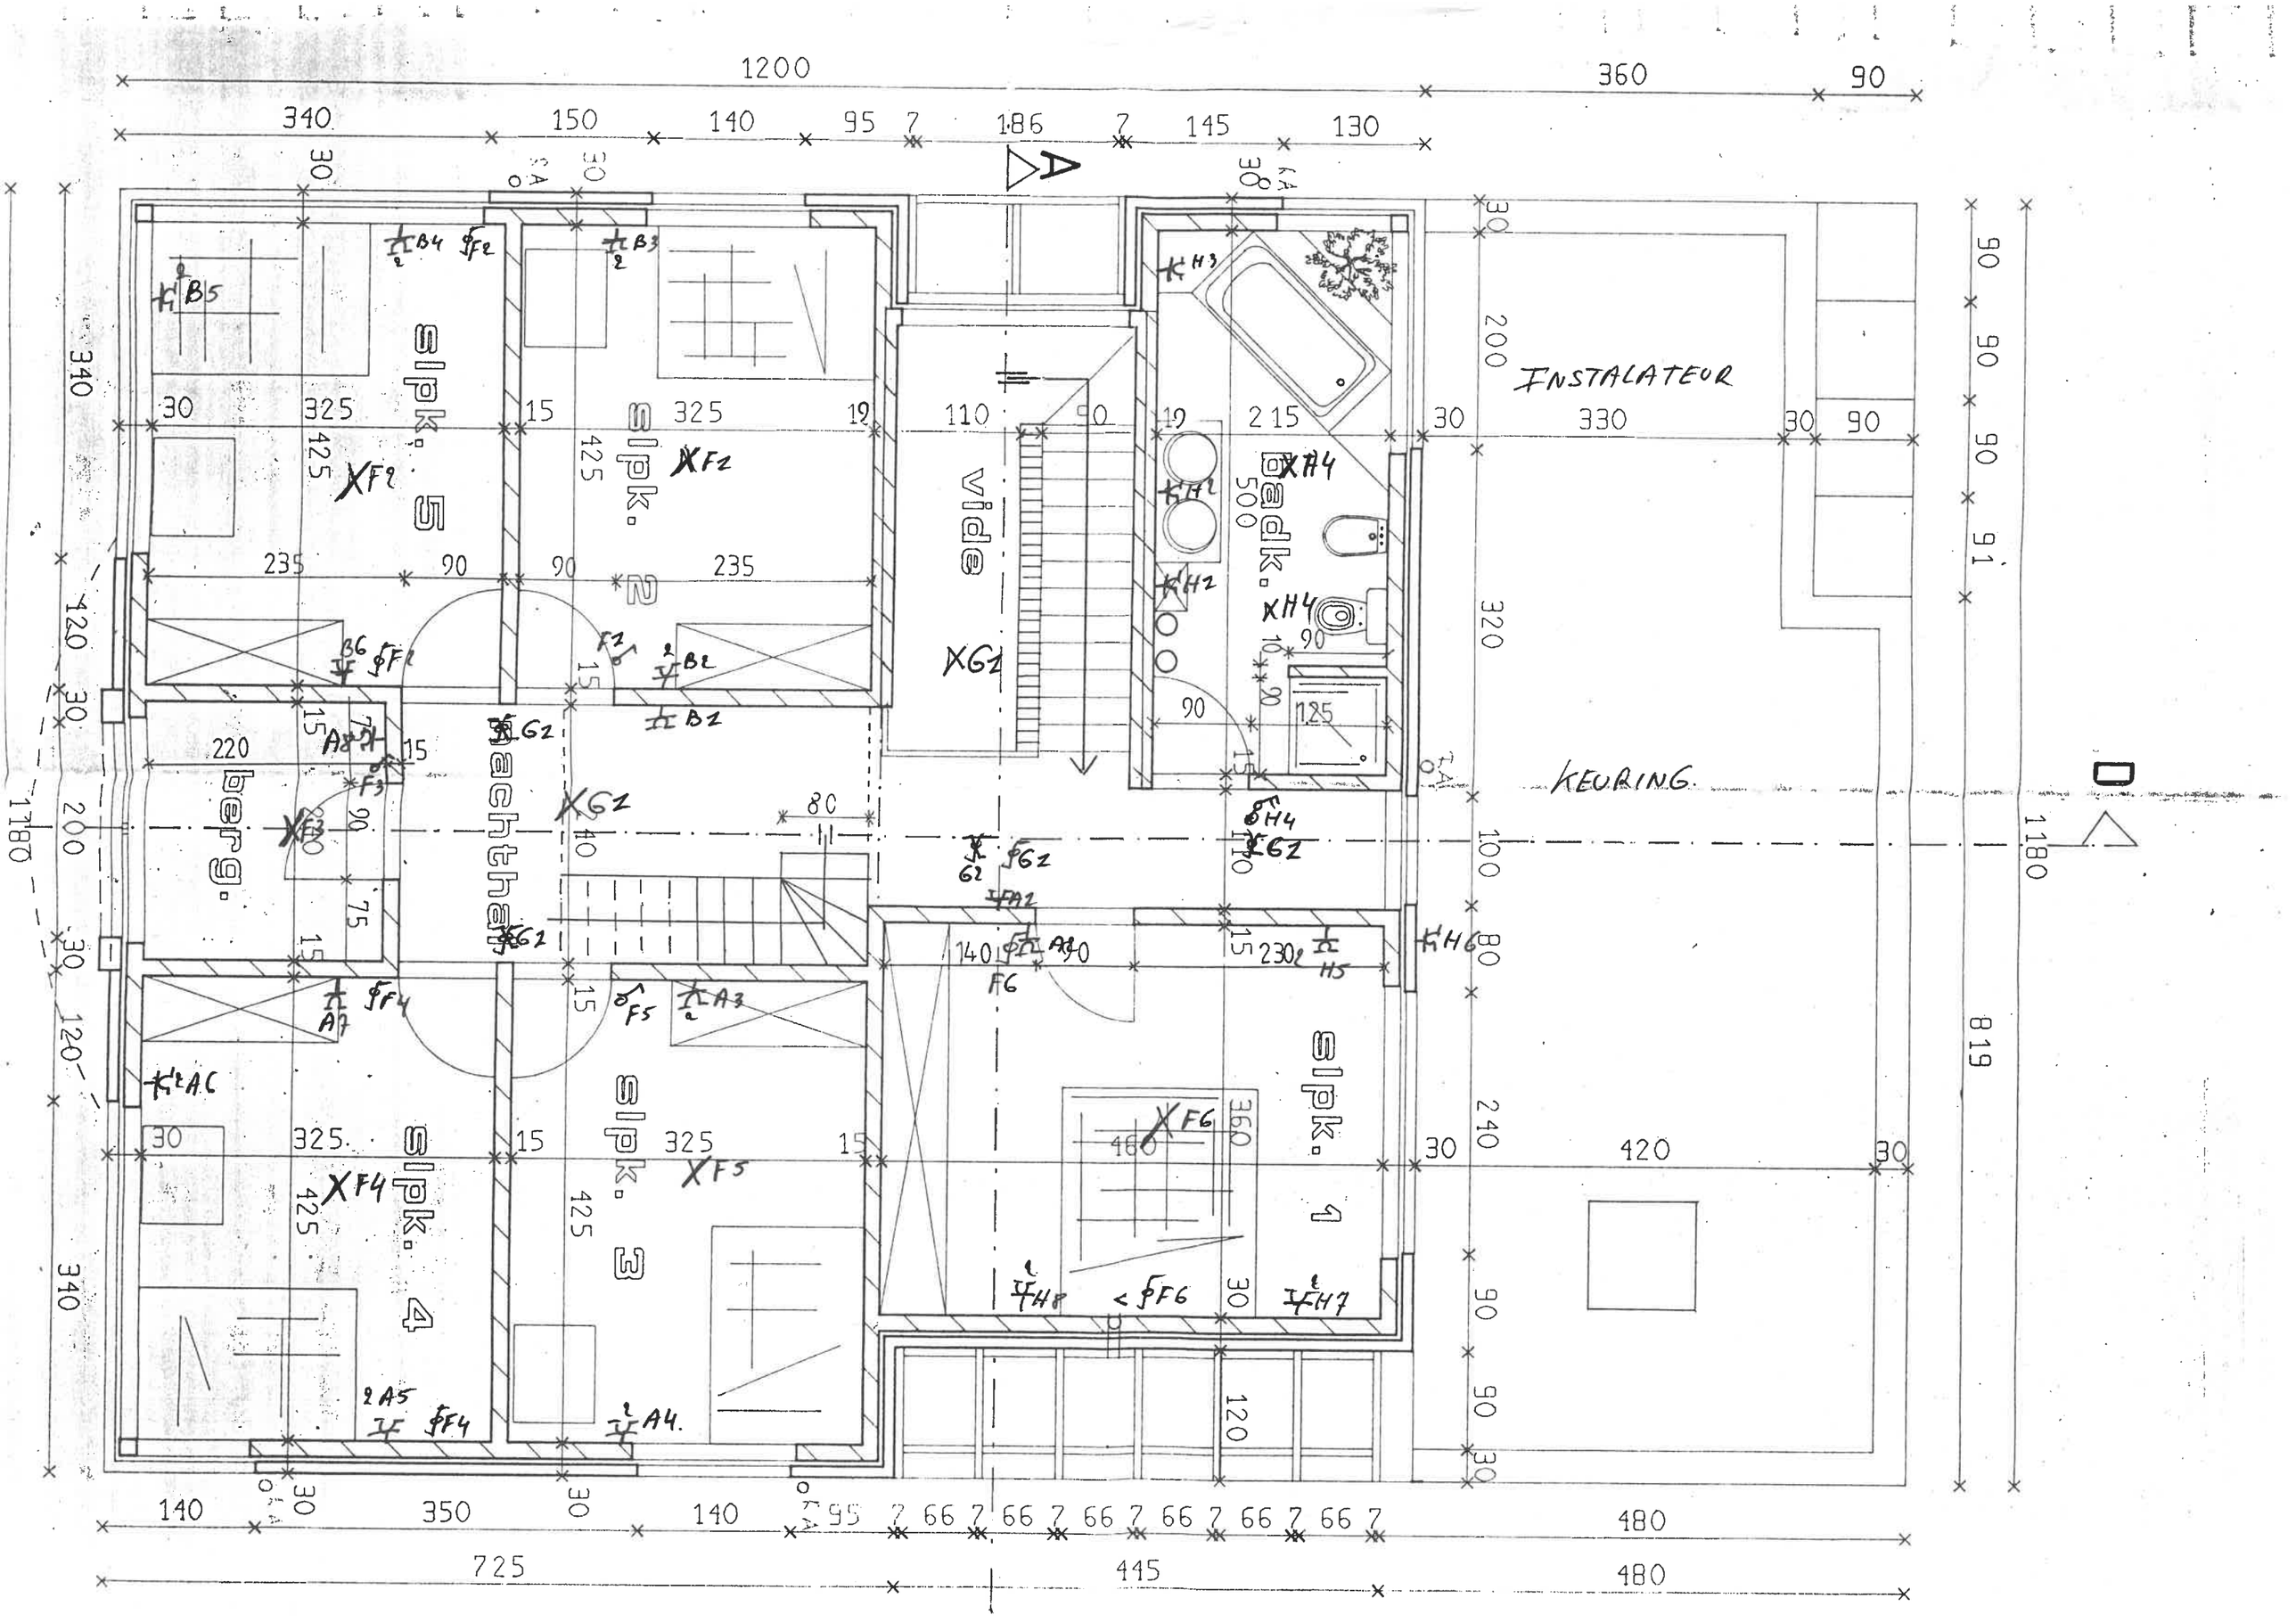
slpk. 5
slpk. 2
vide
badk.
INSTALATEUR
KEURING
berg.
slpk. 4
slpk. 3
slpk. 1