G3

AIB-VINÇOTTE BELGIUM vereniging zonder winstoogmerk
Head office: Business Class Kantorenpark • Jan Olieslagerslaan 35 • 1800 Vilvoorde
tel +32 (0)2 674 57 11 • fax +32 (0)2 674 59 59 • info@vincotte.be • www.vincotte.com
Registered office: Diamant Building • Boulevard A. Reyerslaan 80 • 1030 Brussels
Ondernemingsnummer: BE 0402.726.875
Safety, quality and environmental services

☐ Antwerpen - Limburg : Tel.: 03 221 86 11
☐ Brabant : Tel.: 02 674 57 11
☐ Oost & West Vlaanderen : Tel.: 09 244 77 11
☐ Wallonië : Tel.: 081 432 611

Resi. Code:

PROCES-VERBAAL VAN GELIJKVORMIGHEIDSONDERZOEK EN/OF CONTROLEBEZOEK VAN EEN ELEKTRISCHE LAAGSPANNINGSINSTALLATIE

Verslag nr.: ... /	**Lid nr.:** ...	**Aanvrager:** ...

Verantwoordelijke voor de werken:	**Gegevens Installatie:**	**Eigenaar of beheerder:**
Naam, Voornaam: ...	Naam, Voornaam: ...	
Ident. Kaart nr.: ...	Adres: ...	
BTW nr.: BE	Post nr. + stad:	. . . .
	Tel: . . . /	. . . / . . . . .

Basis van het onderzoek: ○ *Algemeen Reglement op de Elektrische Installaties* ***(AREI)*** ○ ***ARAB*** ○ ...

○ Art 270	○ ingebruikname	○ wijziging	○ uitbreiding	○ Art 86	○ Art 271 bis	① **Wooneenheid**
	○ mobiel	○ tijdelijk		○ Art 87	○ Art 278	② **Huishoudelijke werkeenheid**
○ Art 271	○ periodiek	○ controle	○ ...	○ Art 88	○ Art ...	③ **Gemeenschappelijke delen**
○ Art 276	○ verzwaring	○ overdracht	○ ...	○ Art ...	○ Art ...	④ **Andere**

Algemene gegevens elektrische installatie:

Gegevens verdeler	*EAN* [	○ EAN niet meegedeeld	○ kWh meter niet geplaatst
	kWh meter nr.: ... Meterstand dag: ... nacht: ...	○ kWh excl. nacht meter:	
	Bescherming aansluiting (A): ○ 20 ○ 25 ○ 32 ○ 40 ○ 50 ○ 63 ○ 80 ○ 100 ○ ...	nr.: ... Meterstand: ...	
Gegevens installatie	Nominale spanning: ○ 230V ○ 3x230V ○ 3N400V ○ ...	Type aardelektrode:	
	Maximale nominale stroom (A): ○ 20 ○ 25 ○ 32 ○ 40 ○ 50 ○ 63 ○ 80 ○ 100 ○ ...	○ aardingslus ○ pen / baar	
	Voedingsleiding hoofdbord: ... X ... mm² - Type: ...	○ ...	
Beschrijving installatie ○ Zie bijlage	Algemene differentieelstroominrichting: ... A / ...mA Aantal borden: ... Aantal eindstroombanen: ...		

Metingen - testen - controles - verzegeling:

○ Rechtstreekse aanraking	○ Onrechtstreekse aanraking	○ Montage	○ Toestellen	○ Materieel	○ I>/doorsnede	○ Schema's
○ Aardingsweerstand: ... Ω	○ Algemeen isolatieniveau: ... MΩ	○ Controle foutlus	○ Aardingscontinuïteit	○ Test DSI		
Differentieelstroominrichting:	○ werd verzegeld	○ was verzegeld	○ was niet verzegeld	○ kan niet verzegeld worden		

Inbreuken - Opmerkingen (voor de betekenis van eventuele codes: zie keerzijde)

Inbreuken Nieuwe installatie ○ **Nihil**	...	Visum DNB: ...
Inbreuken Bestaande installatie ○ **Nihil**	...	Aangestelde DNB: Naam: ...
Opmerkingen ○ **Nihil**	...	Visum: ...

Besluit(en):

○ De nieuwe installatie (voldoet) **voldoet niet** aan het AREI.

○ De bestaande installatie voldoet **voldoet niet** aan het AREI.

De installatie dient opnieuw gecontroleerd te worden:
vóór . . / . . / . . . . (*)
● **door hetzelfde erkend organisme (**)**
(*) termijn onder voorbehoud van wijziging van de reglementering

Agentbezoeker:

Naam: ... Agent nr.: ... Datum: . . / . . / . . . .

Voor de directeur generaal: Handtekening

Aantal bijlagen: ○ Situatieschema('s): ... ○ Eéndraadschema('s): ... ○ ...

Dit proces-verbaal dient bewaard te worden in het dossier van de elektrische installatie en dit dossier dient elke aangebrachte wijziging te vermelden.
De Federale overheidsdienst economie dient bij ieder ongeval, rechtstreeks of onrechtstreeks te wijten aan elektriciteit waarbij personen betrokken zijn, ingelicht te worden.
(**) De werken, nodig om de inbreuken te doen verdwijnen, moeten zonder vertraging uitgevoerd worden en alle maatregelen moeten getroffen worden opdat de in overtreding zijnde installatie, indien ze in dienst blijft, geen gevaar vormt voor personen of goederen. Indien bij het nieuw controlebezoek, na max. 1 jaar, de overtredingen niet verdwenen zijn moet het erkend organisme een kopie van het proces-verbaal van het controlebezoek overmaken aan de Algemene Directie Energie die belast is met het hoog toezicht.


SYSTEEM-ID : 0004556
PARTNER-ID : 1500011904

ONWEDER
Brugsesteenweg 590
9030 Mariakerke

Electrabel

BOUWHEER
COMEYNE - VERMEERSCH
OUDE KANTIENESTRAAT 70D
8800 ROESELARE


BOUWPLAATS
HENRY DUNANTLAAN 80/63
1140 EVERE

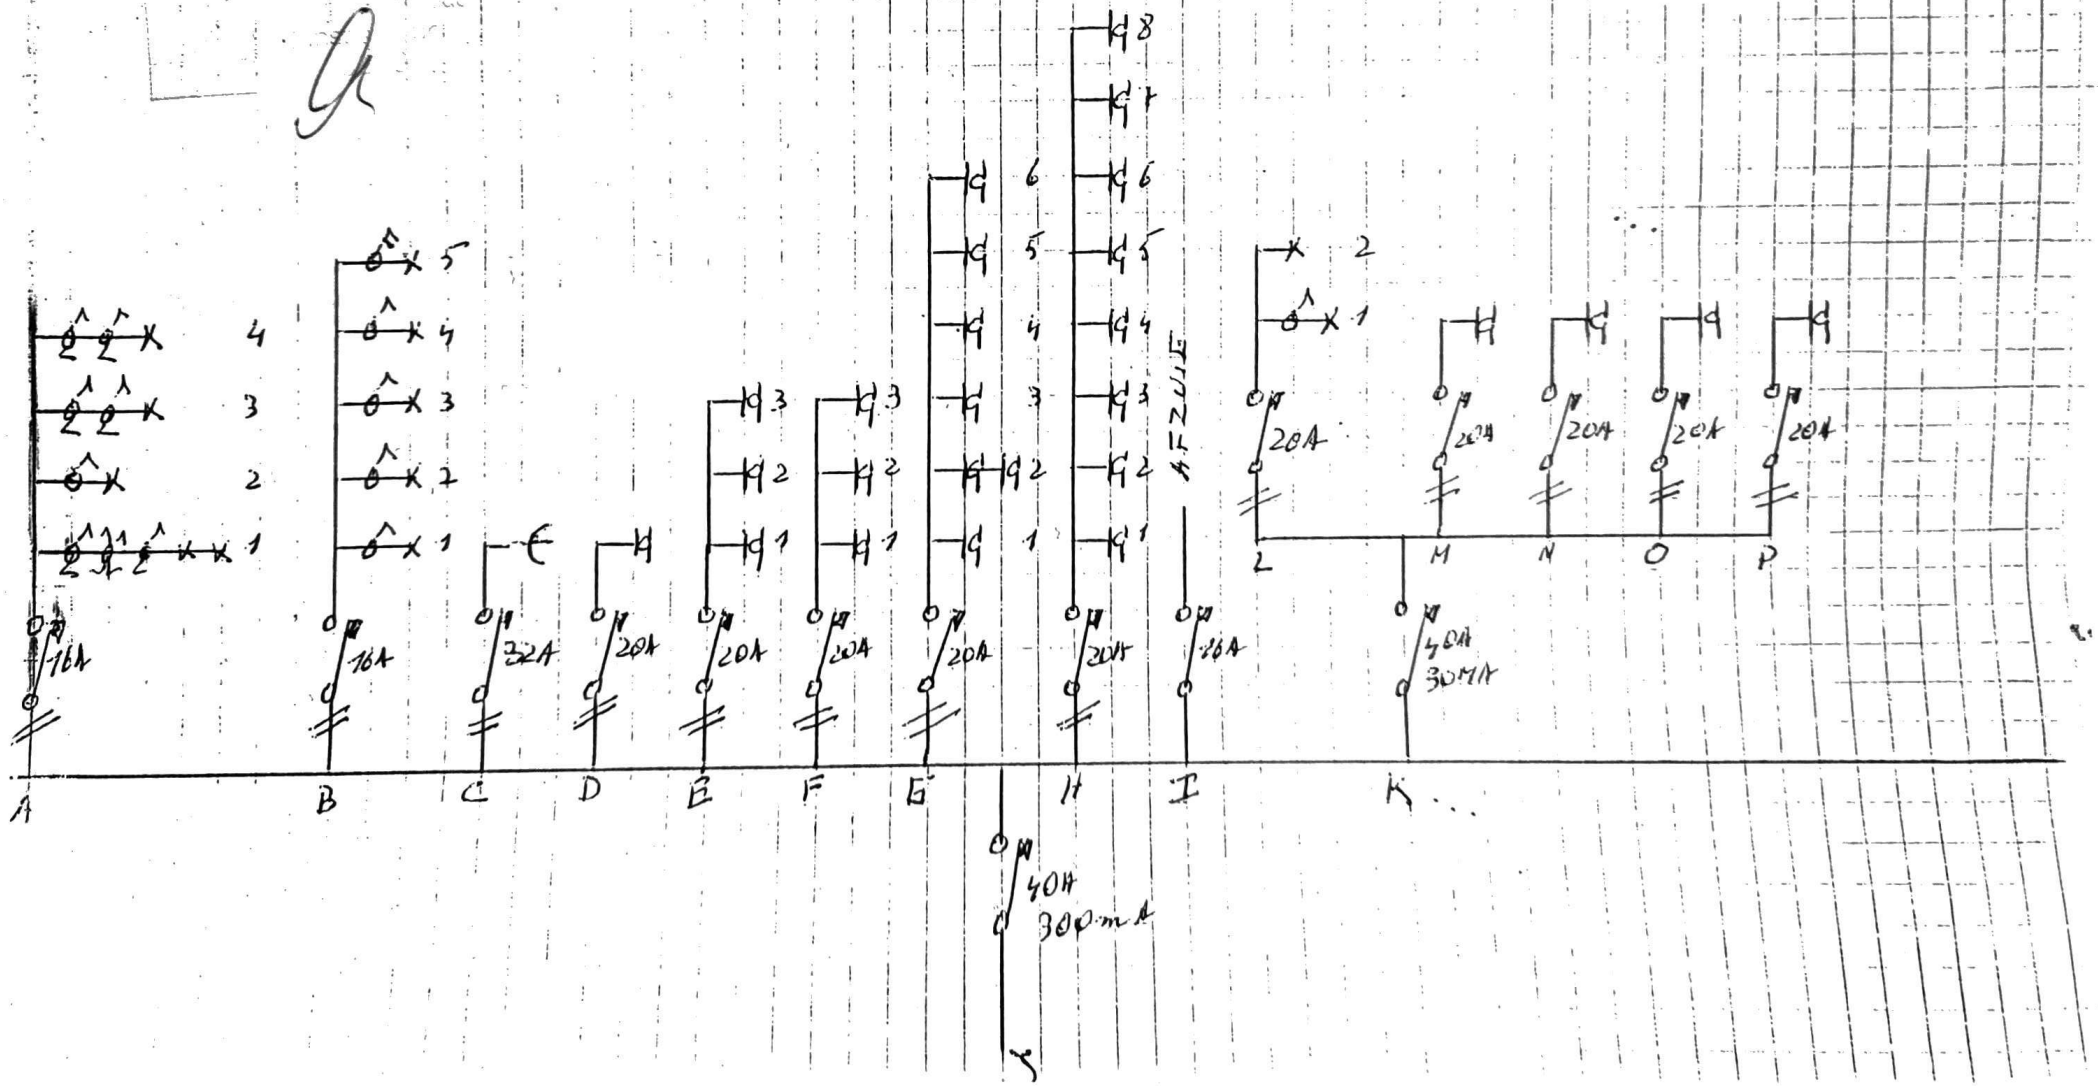

SYSTEEM-ID : 0004556
PARTNER-ID : 1500011904

Electrabel

ONWEDER
Brugsesteenweg 590
9030 Mariakerke

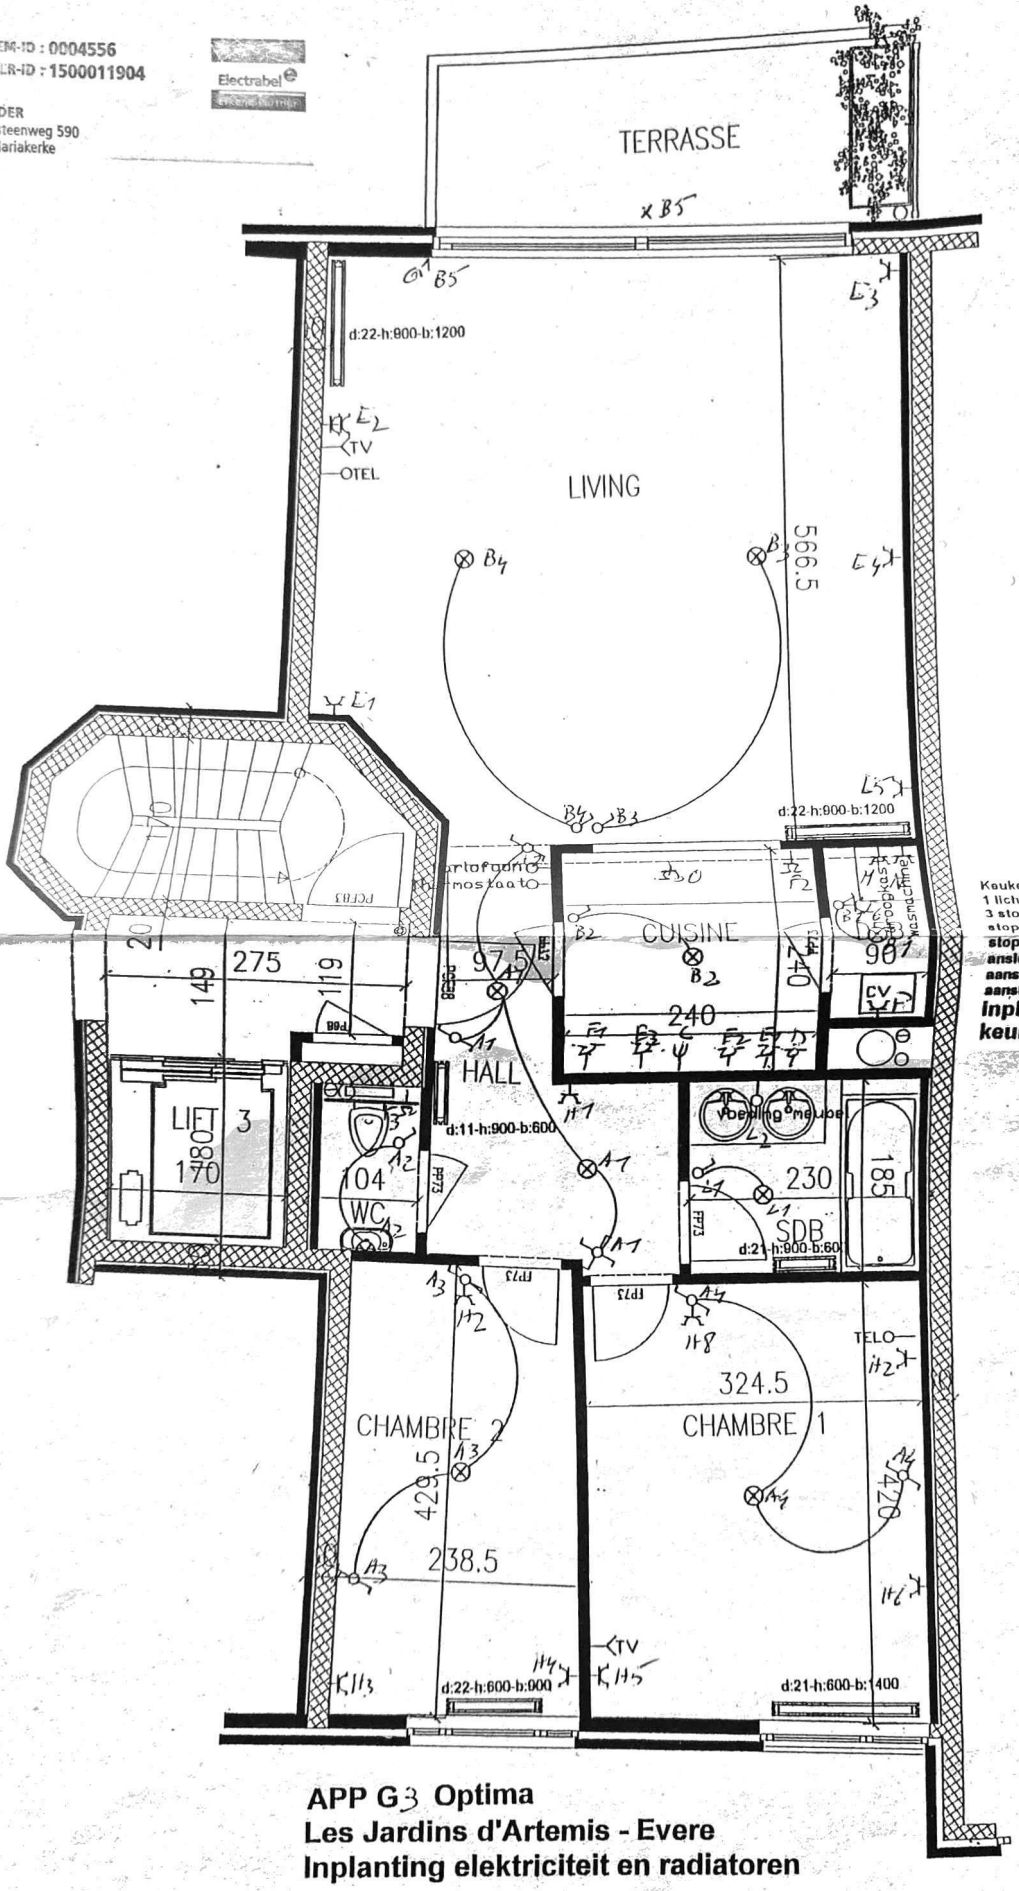

Keuken:
1 lichtpunt boven werkblad/ enkele schakelaar.
3 stopcontacten ter hoogte van het werkblad
stopcontact dampkap
stopcontact koelkast
aansluiting kookplaat
aansluiting oven
aansluiting vaatwas
Inplanting volgens technisch keukenplan Gentini Keukens.

attention
A et B sont inversés

APP G3 Optima
Les Jardins d'Artemis - Evere
Inplanting elektriciteit en radiatoren