BELTEST N° 294-I

ELECTRO-TEST V.Z.W. ASBL Steenwagenstraat 48 - 1820 Melsbroek

Officieel erkend controleorganisme / organisme de contrôle agréé

Distributienetbeheerder : / Gestionnaire de réseau de distribution : IVERLEK

Nr teller : / N° comp : 1262374

Verslag van onderzoek
Rapport de contrôle

N° : 23 / 2716 (herhaal)

Aard onderzoek : / Nature du contrôle :	AREI / RGIE	86	87	88	95	97	270	271	276	TT	TN	IT	Voorschr. netbeheerder / Prescription du gest. de réseau de distr.
		●	○	○	○	○	○	●	○	●	○	○	○

Tijdelijk / Temporaire : ○ | Kermisinstallatie / Install. Foraine : ○ | Indienststelling / Mise en service : ○ | Uitbreiding / Extension : ○ | Vernieuwing / Renouvellement : ○

Plaats van het onderzoek / Lieu du contrôle : JAN LEUSTRAAT 12 HH RELEGEM

Eigenaar / Propriétair: PUBLIEK Adres / Adresse : "

Installateur : PUTTEMANS S BTW / TVA : 264 919 306

Datum van het onderzoek / Date du contrôle : 19/6/06 Ik. / C.I. : 396C9267 15

Inspecteur : De Broeyer

Onderzoek / Contrôle : ● Woning / maison ○ Appart. ○

Spanning / Tension :	Meter / bord verbinding / Liaison compteur-tableau :	Max. beveiliging / Prot. maximale :
3x230	XUB 3x80	40A

Aardelectrode / Electrode de terre :	Isolatie / Isolement :	Aantal verdeelborden / Nombre de tableaux :
Ijzeren 4,3 Ohm	2,5 Mohm	1

Differentieelschakelaars / Interrupteurs différentiels In (A)	Δ In (mA)	Beschermde kringen - Circuits protégés : 19	AREI / RGIE 270	276
40A	30mA	Keuken 4P	○	○
		[illegible]	○	○
		[illegible]	○	○
		[illegible]	○	○
40A	30mA	[illegible]	○	○
		[illegible]	○	○
		[illegible]	○	○
		[illegible]	○	○

Opmerkingen / Remarques : (zie keerzijde / voir verso)

VISUM :

Datum/date :

Besluit / Conclusion

De installatie is — ~~niet~~ — conform met het AREI en mag — ~~niet~~ — ~~tijdelijk~~ — ~~in dienst gesteld worden~~ — in dienst blijven.
L'installation est — ~~n'est pas~~ — conforme au RGIE et peut — ~~ne peut pas~~ — ~~temporairement~~ — ~~être mise en service~~ — rester en service.
De algemene differentieelschakelaar is verzegeld met een loodje met het teken E.T.
~~Het éendraadsschema en opstellingsschema werden voor gezien getekend.~~
L'interrupteur différentiel général est scellé par plomb portant l'insigne E.T.
~~Le schéma unifilaire et le schéma de position sont visés.~~

Overeenkomstig artikel ~~274 van~~ het AREI, moeten zonder vertraging de werken worden uitgevoerd die nodig zijn om de vastgestelde inbreuken te doen verdwijnen, en moeten alle gepaste maatregelen worden getroffen opdat bij het indienst blijven van de installatie de inbreuken geen gevaar zouden vormen voor de personen of goederen.

Conformément à l' art. 274 du RGIE, les travaux nécessaires pour faire disparaître les infractions constatées au moment de la visite doivent être exécutés sans retard et toutes mesures adéquates doivent être prises pour qu'en cas de maintien en service des installations les infractions ne constituent pas un danger pour les personnes et les biens.

Het controlebezoek voorzien door art. 271 van het AREI moet plaats hebben uiterlijk op : 11/6/2031
La visite de contrôle prévue par l'art. 271 du RGIE doit avoir lieu au plus tard le :

voor de technisch directeur, / de inspecteur: pour directeur technique, / l'inspecteur:

NOTA ONDERNEMINGEN : Krachtens art. 14 van het hoofdstuk II van Titel II van de Codex moet dit document ter kennis van [illegible] gebracht van het Comité voor Preventie en Bescherming van het Werk.
NOTA HUURDERS, EIGENAARS : Krachtens het AREI bent u verplicht : 1) dit proces verbaal te bewaren in het dossier van de elektrische installatie : 2) elke wijziging aan de elektr. installatie te vermelden in het dossier; 3) onmiddellijk de minister van Economische Zaken, directe elektr. energie in te lichten over elk ongeluk aan personen [illegible] komen en rechtstreeks of onrechtstreeks te wijten aan de aanwezigheid van elektriciteit.

NOTE AUX ENTREPRISES : Conformément à l'art. 14 du chapitre II du Titre II du Codex ce document doit être porté à la connaissance du Comité pour la Prévention et la Protection au Travail.
NOTE AUX LOCATAIRES ET PROPRIETAIRES : Conformément au RGIE vous êtes tenu : 1) de conserver ce procès-verbal dans le dossier de l'installation électrique. 2) de noter dans le dossier toute modification apportée à l'installation électrique. 3) de porter à la connaissance du Ministère des Affaires Economiques, direction "énergie électrique" tout accident survenu aux personnes, à imputer directement ou indirectement à la présence d'électricité.

RAPP.ELSS1.02

TEL. : (02) 751.98.39
FAX : (02) 751 52 09
info@electro-test.be

Dexia 068-2117692-15
www.electro-test.be

KBC : 734-1126000-33
IBAN: BE 79 7341 1260 0033
BIC: KREDBEBB

BE 0434.433.603
RPR Brussel

BELTEST N° 294-I

ELECTRO-TEST V.Z.W. ASBL Steenwagenstraat 48 - 1820 Melsbroek

Officieel erkend controleorganisme / organisme de contrôle agréé

Distributienetbeheerder : / Gestionnaire de réseau de distribution : IVERLEK

Nr teller : / N° comp : 1268329

Verslag van onderzoek
Rapport de contrôle

N° : 123 / 2216

Aard onderzoek : / Nature du contrôle :	AREI 86	87	88	95	97	270	271	276	TT TN IT	Voorschr. netbeheerder / Prescription du gest. de réseau de distr.
	RGIE ●	○	○	○	○	○	●	○	● ○ ○	○

Tijdelijk : / Temporaire :	Kermisinstallatie : / Install. Foraine :	Indienststelling : / Mise en service :	Uitbreiding : / Extension :	Vernieuwing : / Renouvellement :
○	○	○	○	○

Plaats van het onderzoek : / Lieu du contrôle : JAN LEUSTRAAT 12 III RELEGEM

Eigenaar / Propriétair : PRIVE Adres : / Adresse :

Installateur : LUYTTENAUS S BTW / TVA : 264 919 306

Datum van het onderzoek : / Date du contrôle : 19/6/06 Ik. / C.I. : 39 6045967 75

Inspecteur : De Broeyer

Onderzoek / Contrôle : ● Woning / maison ○ Appart. ○

Spanning : / Tension :	Meter / bord verbinding : / Liaison compteur-tableau :	Max. beveiliging : / Prot. maximale :
3x230	XUB 3x100	40A

Aardelectrode : / Electrode de terre :	Isolatie : / Isolement :	Aantal verdeelborden : / Nombre de tableaux :
Fernmen 4,3 Ohm	2,5 Mohm	1

Differentieelschakelaars / Interrupteurs différentiels		Beschermde kringen - Circuits protégés : 11	AREI / RGIE	
In (A)	Δ In (mA)		270	276
40A	30	4 circuits 4P	○	○
		5 circuits 2P 16A 1ph 32A	○	○
			○	○
			○	○
40A	30	6 circuits 2P 16A - 2A	○	○
			○	○
			○	○
			○	○

Opmerkingen / Remarques : (zie keerzijde / voir verso)	VISUM :
	Datum/date :

Besluit / Conclusion

De installatie is — ~~niet~~ — conform met het AREI en mag — ~~niet~~ — ~~tijdelijk~~ — ~~in dienst gesteld worden~~ — in dienst blijven.
L'installation est — ~~n'est pas~~ — conforme au RGIE et peut — ~~ne peut pas~~ — ~~temporairement~~ — ~~être mise en service~~ — rester en service.
De algemene differentieelschakelaar is verzegeld met een loodje met het teken E.T.
~~Het éendraadsschema en opstellingsschema werden voor gezien getekend.~~
L'interrupteur différentiel général est scellé par plomb portant l'insigne E.T.
~~Le schéma unifilaire et le schéma de position sont visés.~~

Overeenkomstig artikel ~~274 van~~ het AREI, moeten zonder vertraging de werken worden uitgevoerd die nodig zijn om de vastgestelde inbreuken te doen verdwijnen, en moeten alle gepaste maatregelen worden getroffen opdat bij het indienst blijven van de installatie de inbreuken geen gevaar zouden vormen voor de personen of goederen.

Conformément à l' art. 274 du RGIE, les travaux nécessaires pour faire disparaître les infractions constatées au moment de la visite doivent être exécutés sans retard et toutes mesures adéquates doivent être prises pour qu'en cas de maintien en service des installations les infractions ne constituent pas un danger pour les personnes et les biens.

Het controlebezoek voorzien door art. 271 van het AREI moet plaats hebben uiterlijk op : 11/6/2031
La visite de contrôle prévue par l'art. 271 du RGIE doit avoir lieu au plus tard le :

voor de technisch directeur, / de inspecteur: pour directeur technique, / l'inspecteur:

NOTA ONDERNEMINGEN : Krachtens art. 14 van het hoofdstuk II van Titel II van de Codex moet dit document ter kennis gebracht van het Comité voor Preventie en Bescherming van het Werk.
NOTA HUURDERS, EIGENAARS : Krachtens het AREI bent u verplicht : 1) dit proces verbaal te bewaren in het dossier van de elektrische installatie ; 2) elke wijziging aan de elektr. installatie te vermelden in het dossier; 3) onmiddellijk de minister van Economische Zaken, directie elektr. energie in te lichten over elk ongeluk aan personen en rechtstreeks of onrechtstreeks te wijten aan de aanwezigheid van elektriciteit

NOTE AUX ENTREPRISES : Conformément à l'art. 14 du chapitre II du Titre II du Codex ce document doit être porté à la connaissance du Comité pour la Prévention et la Protection au Travail.
NOTE AUX LOCATAIRES ET PROPRIETAIRES : Conformément au RGIE vous êtes tenu : 1) de conserver ce procès-verbal dans le dossier de l'installation électrique; 2) de noter dans le dossier toute modification apportée à l'installation électrique; 3) de porter à la connaissance du Ministère des Affaires Economiques, direction "énergie électrique" tout accident survenu aux personnes, à imputer directement ou indirectement à la présence d' électricité.


RAPP.ELSS1.02


TEL. : (02) 751.98.39
FAX : (02) 751 52 09
info@electro-test.be

Dexia 068-2117692-15
www.electro-test.be

KBC : 734-1126000-33
IBAN: BE 79 7341 1260 0033
BIC: KREDBEBB

BE 0434.433.603
RPR Brussel

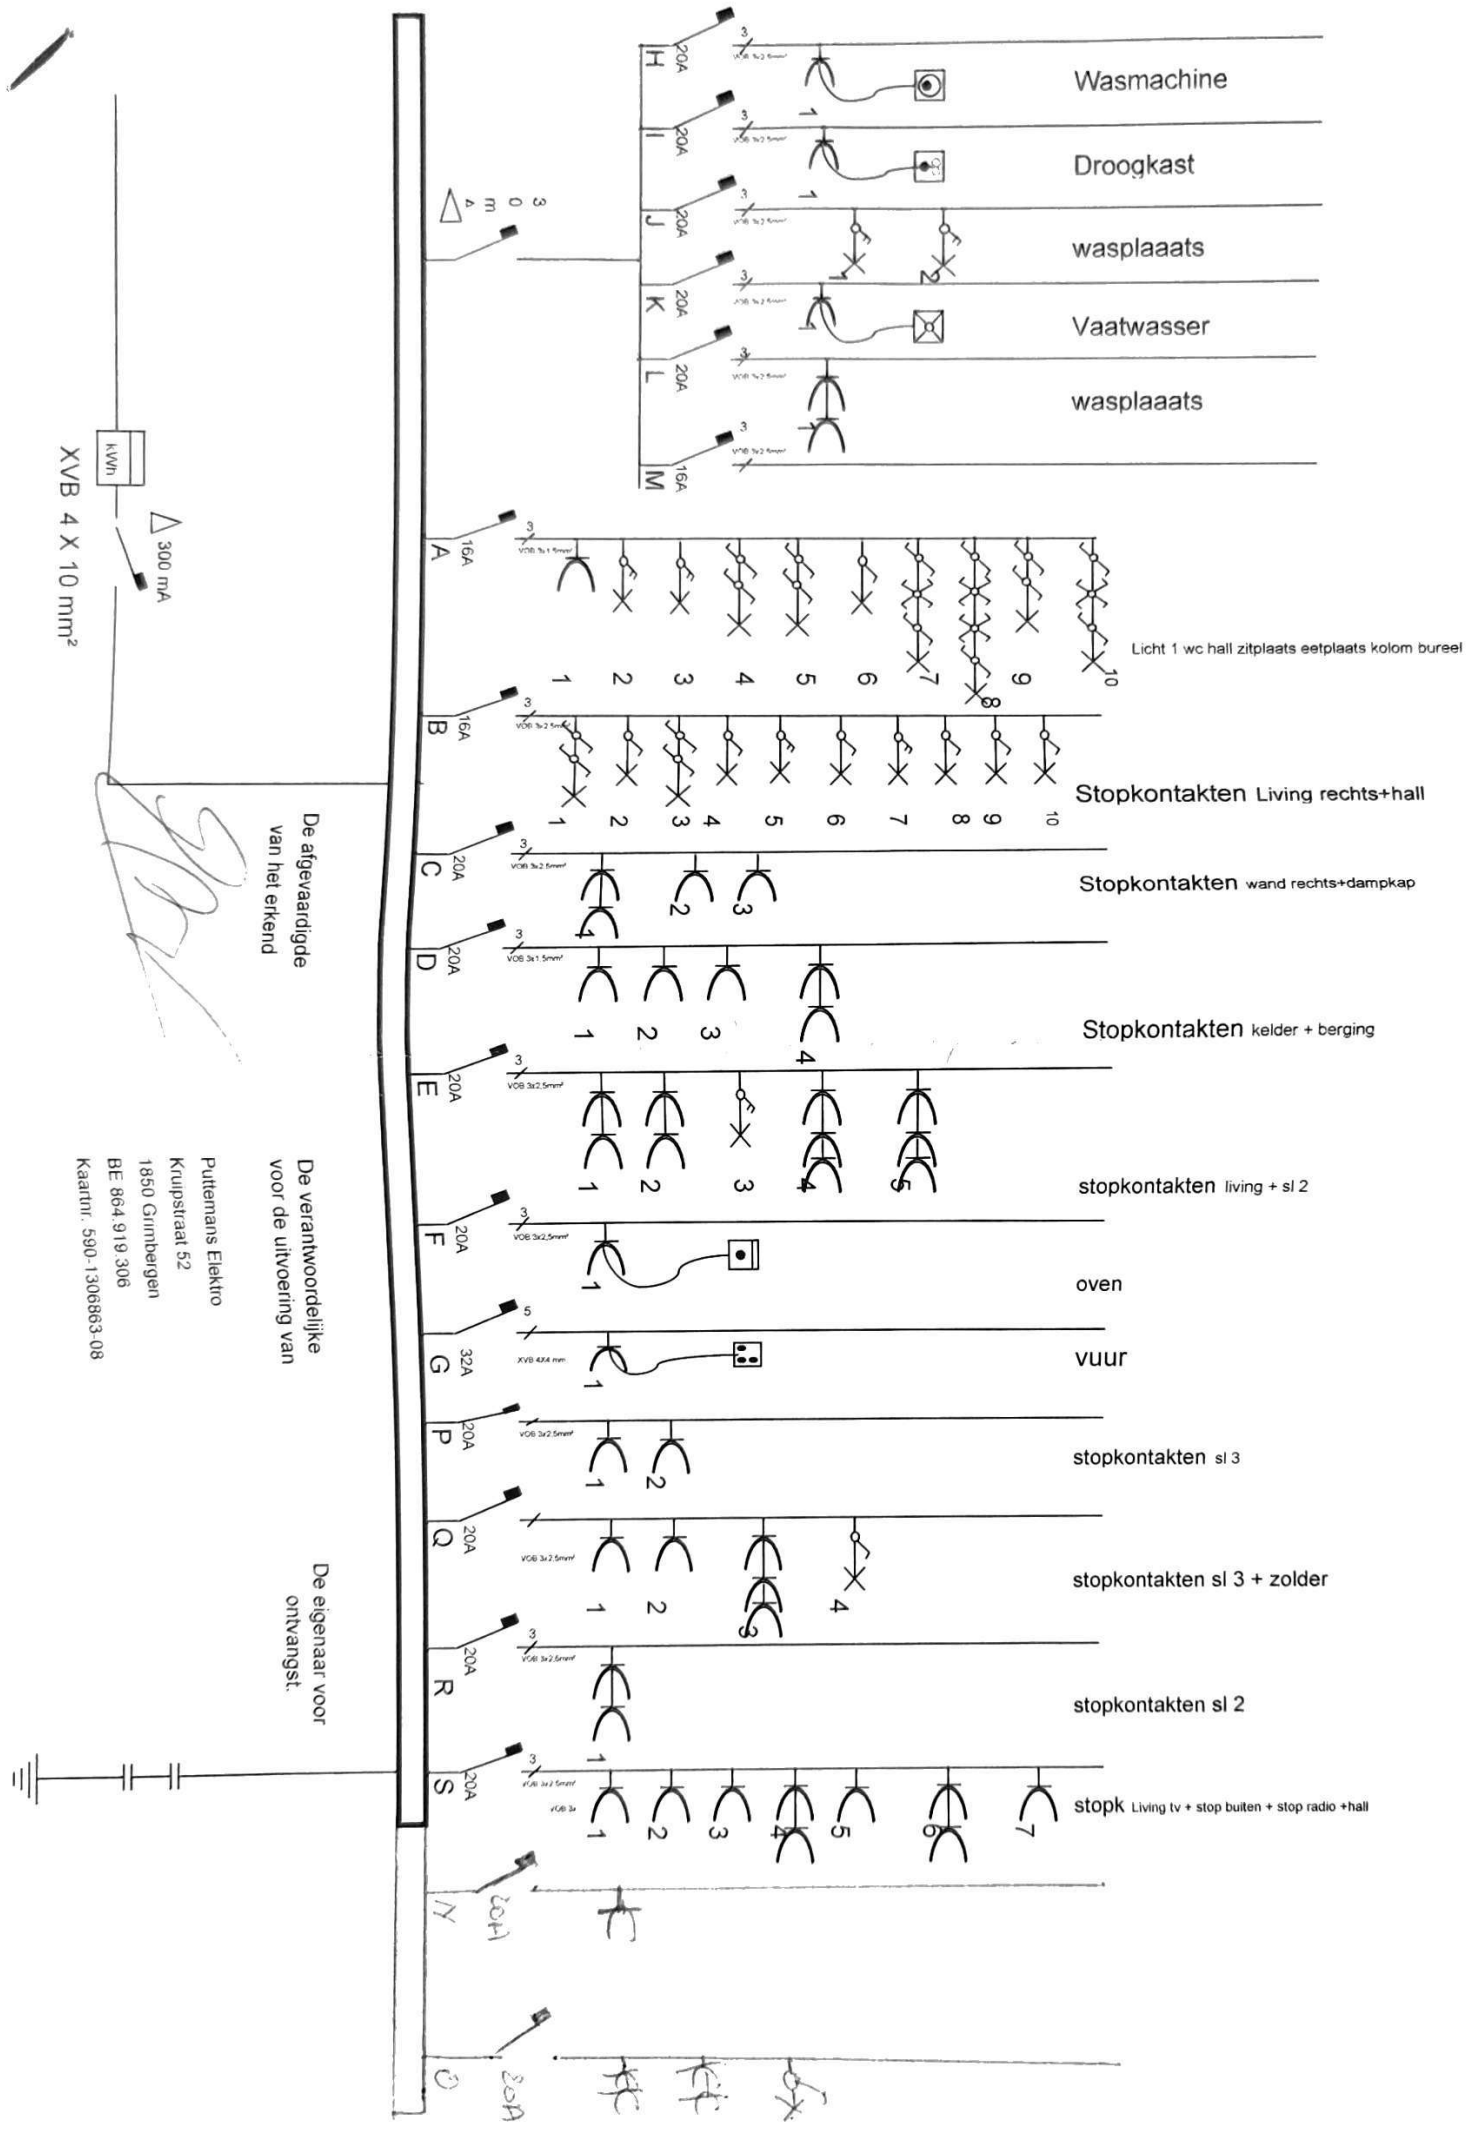

XVB 4 X 10 mm²
kWh
300 mA
3 0 m A
H 20A
I 20A
J 20A
K 20A
L 20A
M 16A
Wasmachine
Droogkast
wasplaaats
Vaatwasser
wasplaaats
A 16A
Licht 1 wc hall zitplaats eetplaats kolom bureel
B 16A
Stopkontakten Living rechts+hall
C 20A
Stopkontakten wand rechts+dampkap
D 20A
Stopkontakten kelder + berging
E 20A
stopkontakten living + sl 2
F 20A
oven
G 32A
vuur
P 20A
stopkontakten sl 3
Q 20A
stopkontakten sl 3 + zolder
R 20A
stopkontakten sl 2
S 20A
stopk Living tv + stop buiten + stop radio +hall
De afgevaardigde van het erkend
De verantwoordelijke voor de uitvoering van
De eigenaar voor ontvangst.
Puttemans Elektro
Kruipstraat 52
1850 Grimbergen
BE 864 919 306
Kaartnr. 590-1306863-08

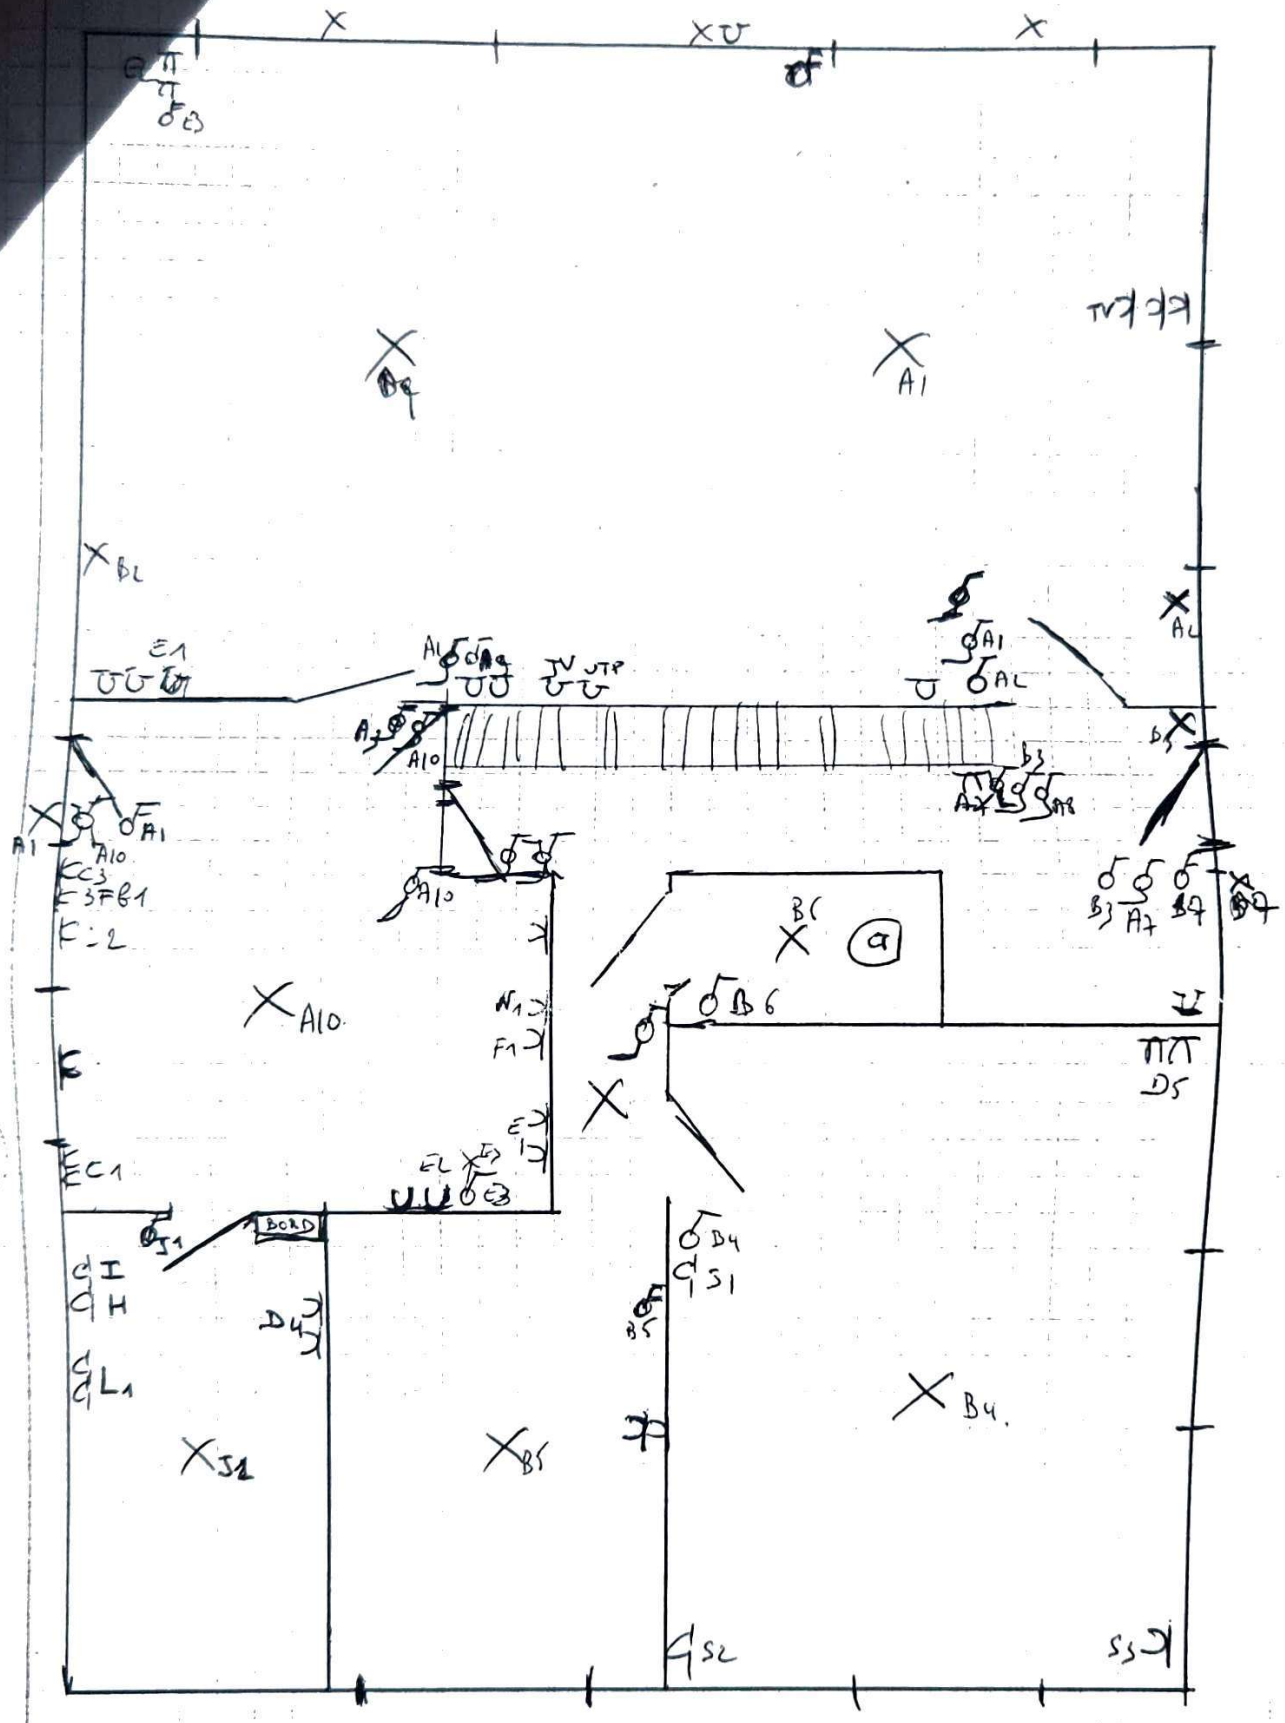

jan leostraat 12

Relegem.


gelijkvloers.

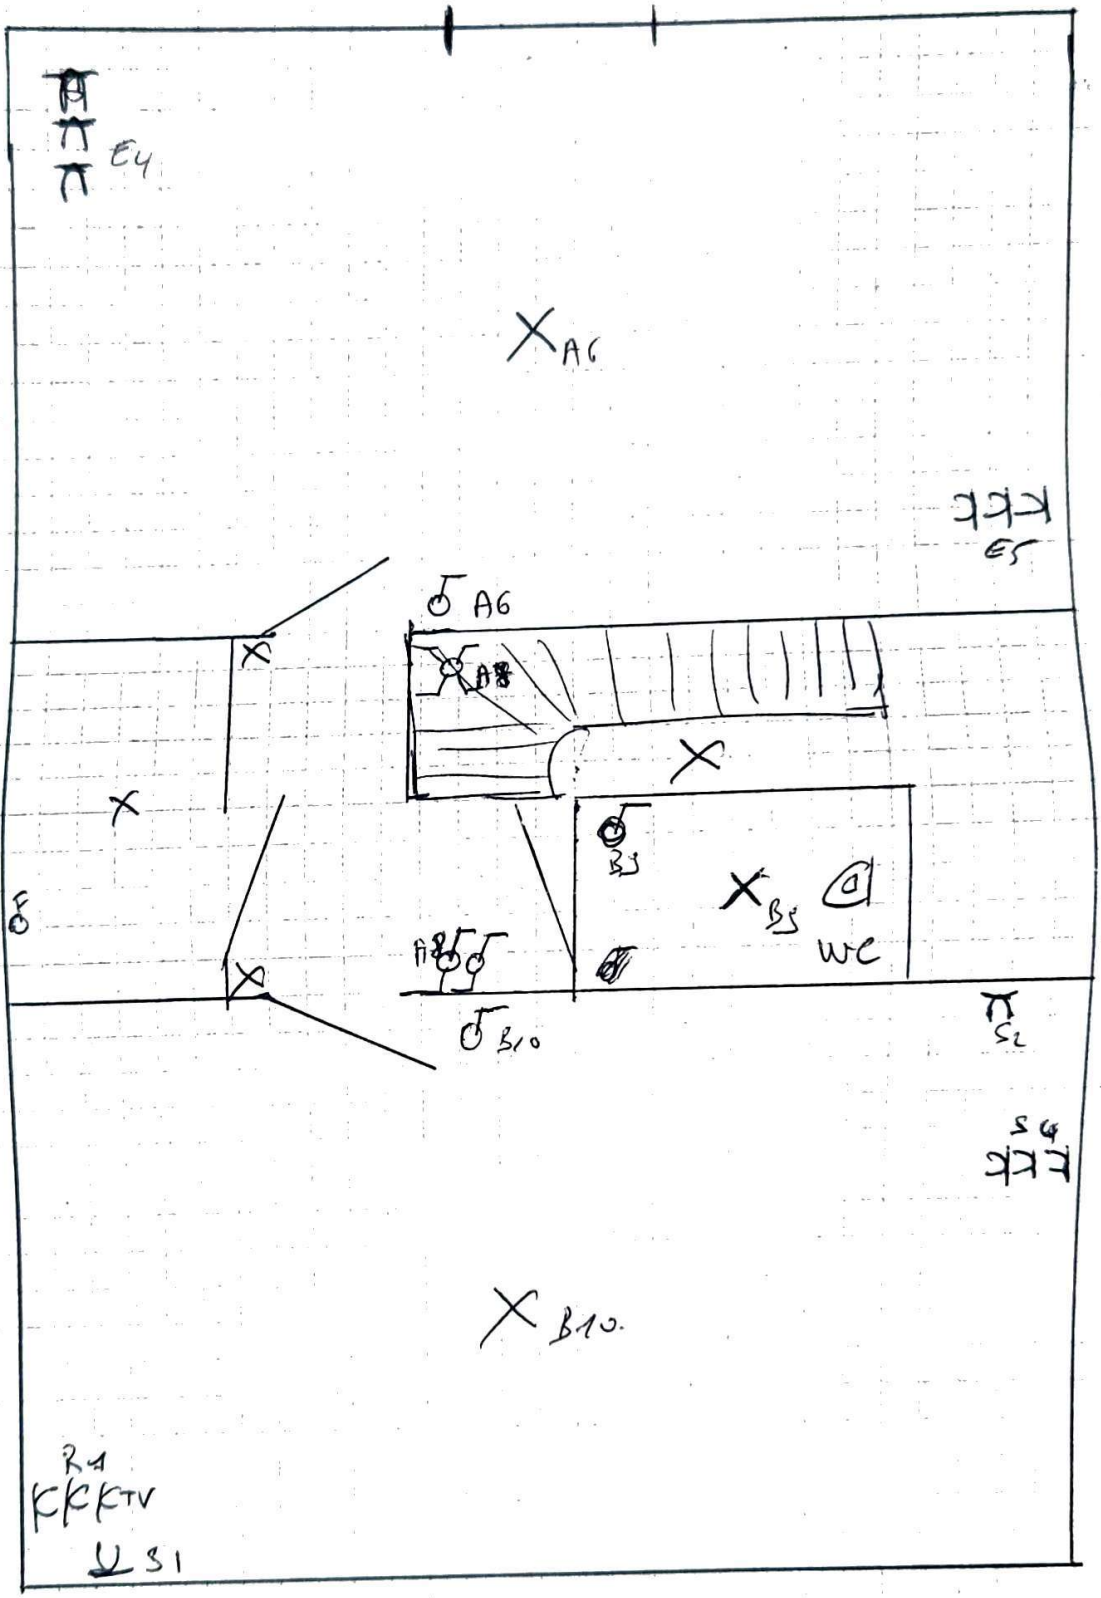

Jan Leonstraat 12

Relegem.

1e Verdiep.

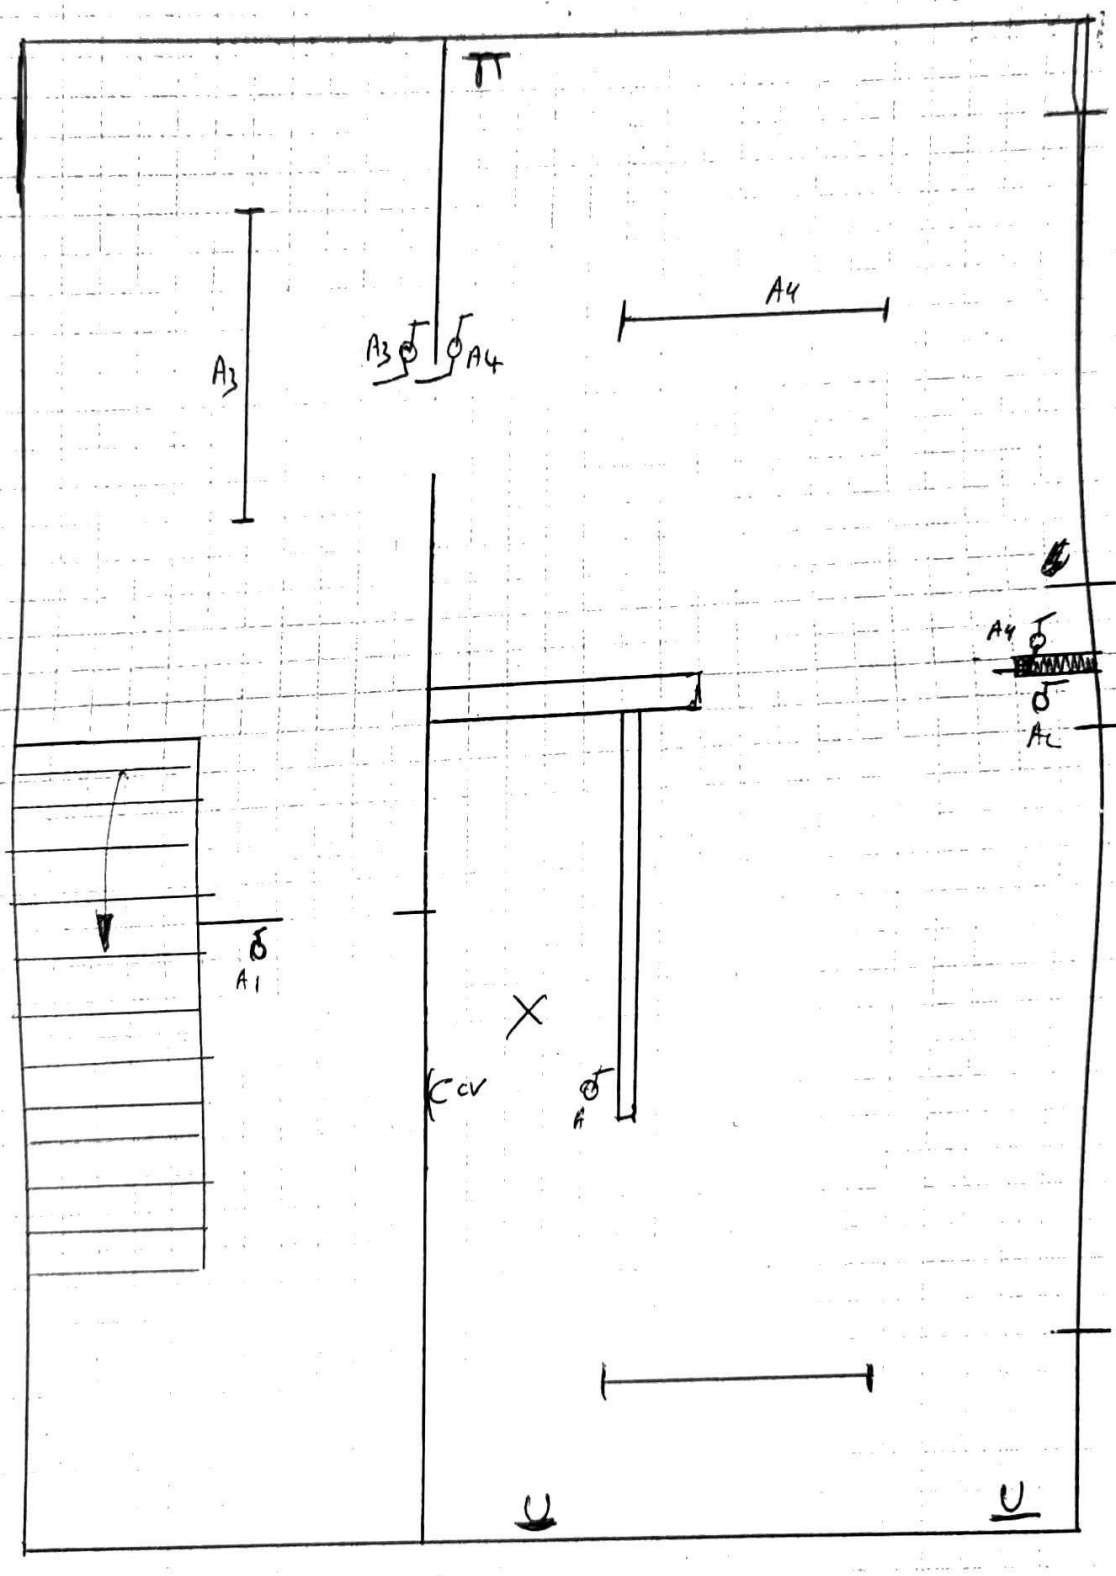

Jan Leontraat 12

Relegem.