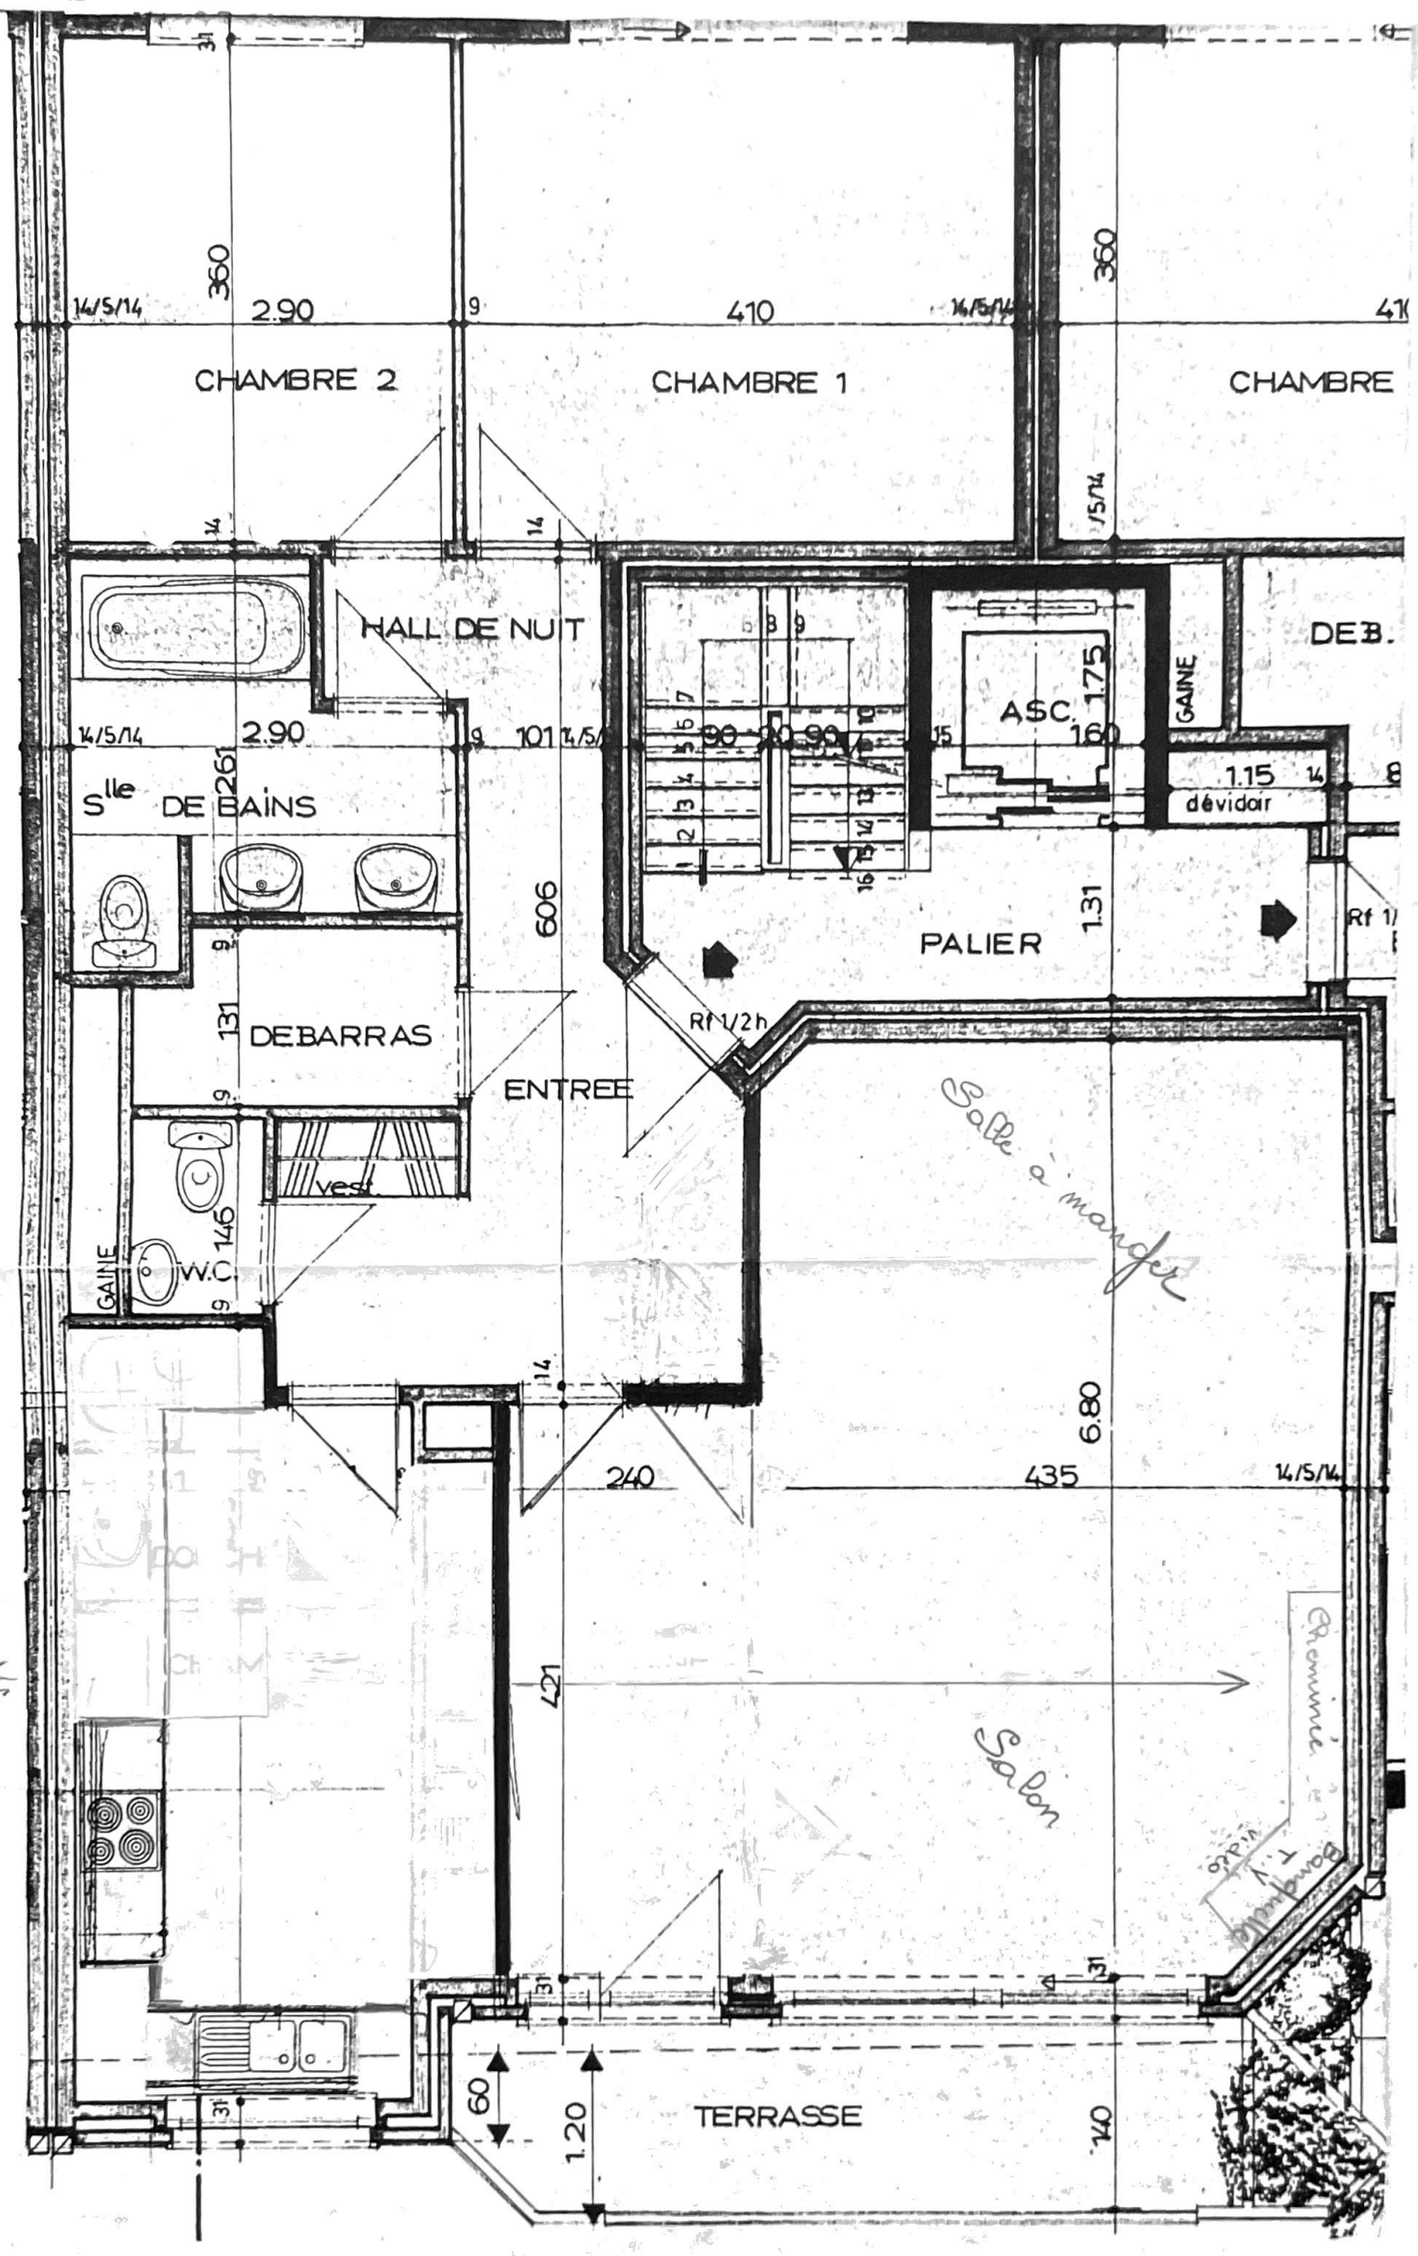
CHAMBRE 2
CHAMBRE 1
CHAMBRE
HALL DE NUIT
S^lle DE BAINS
DEBARRAS
ENTREE
vest.
W.C.
GAINE
PALIER
ASC.
GAINE
DEB.
dévidoir
Rf 1/2h
Salle à manger
Salon
Cheminée
TERRASSE
2.90
410
360
1.75
1.15
1.31
606
131
146
240
435
6.80
421
60
1.20
140