
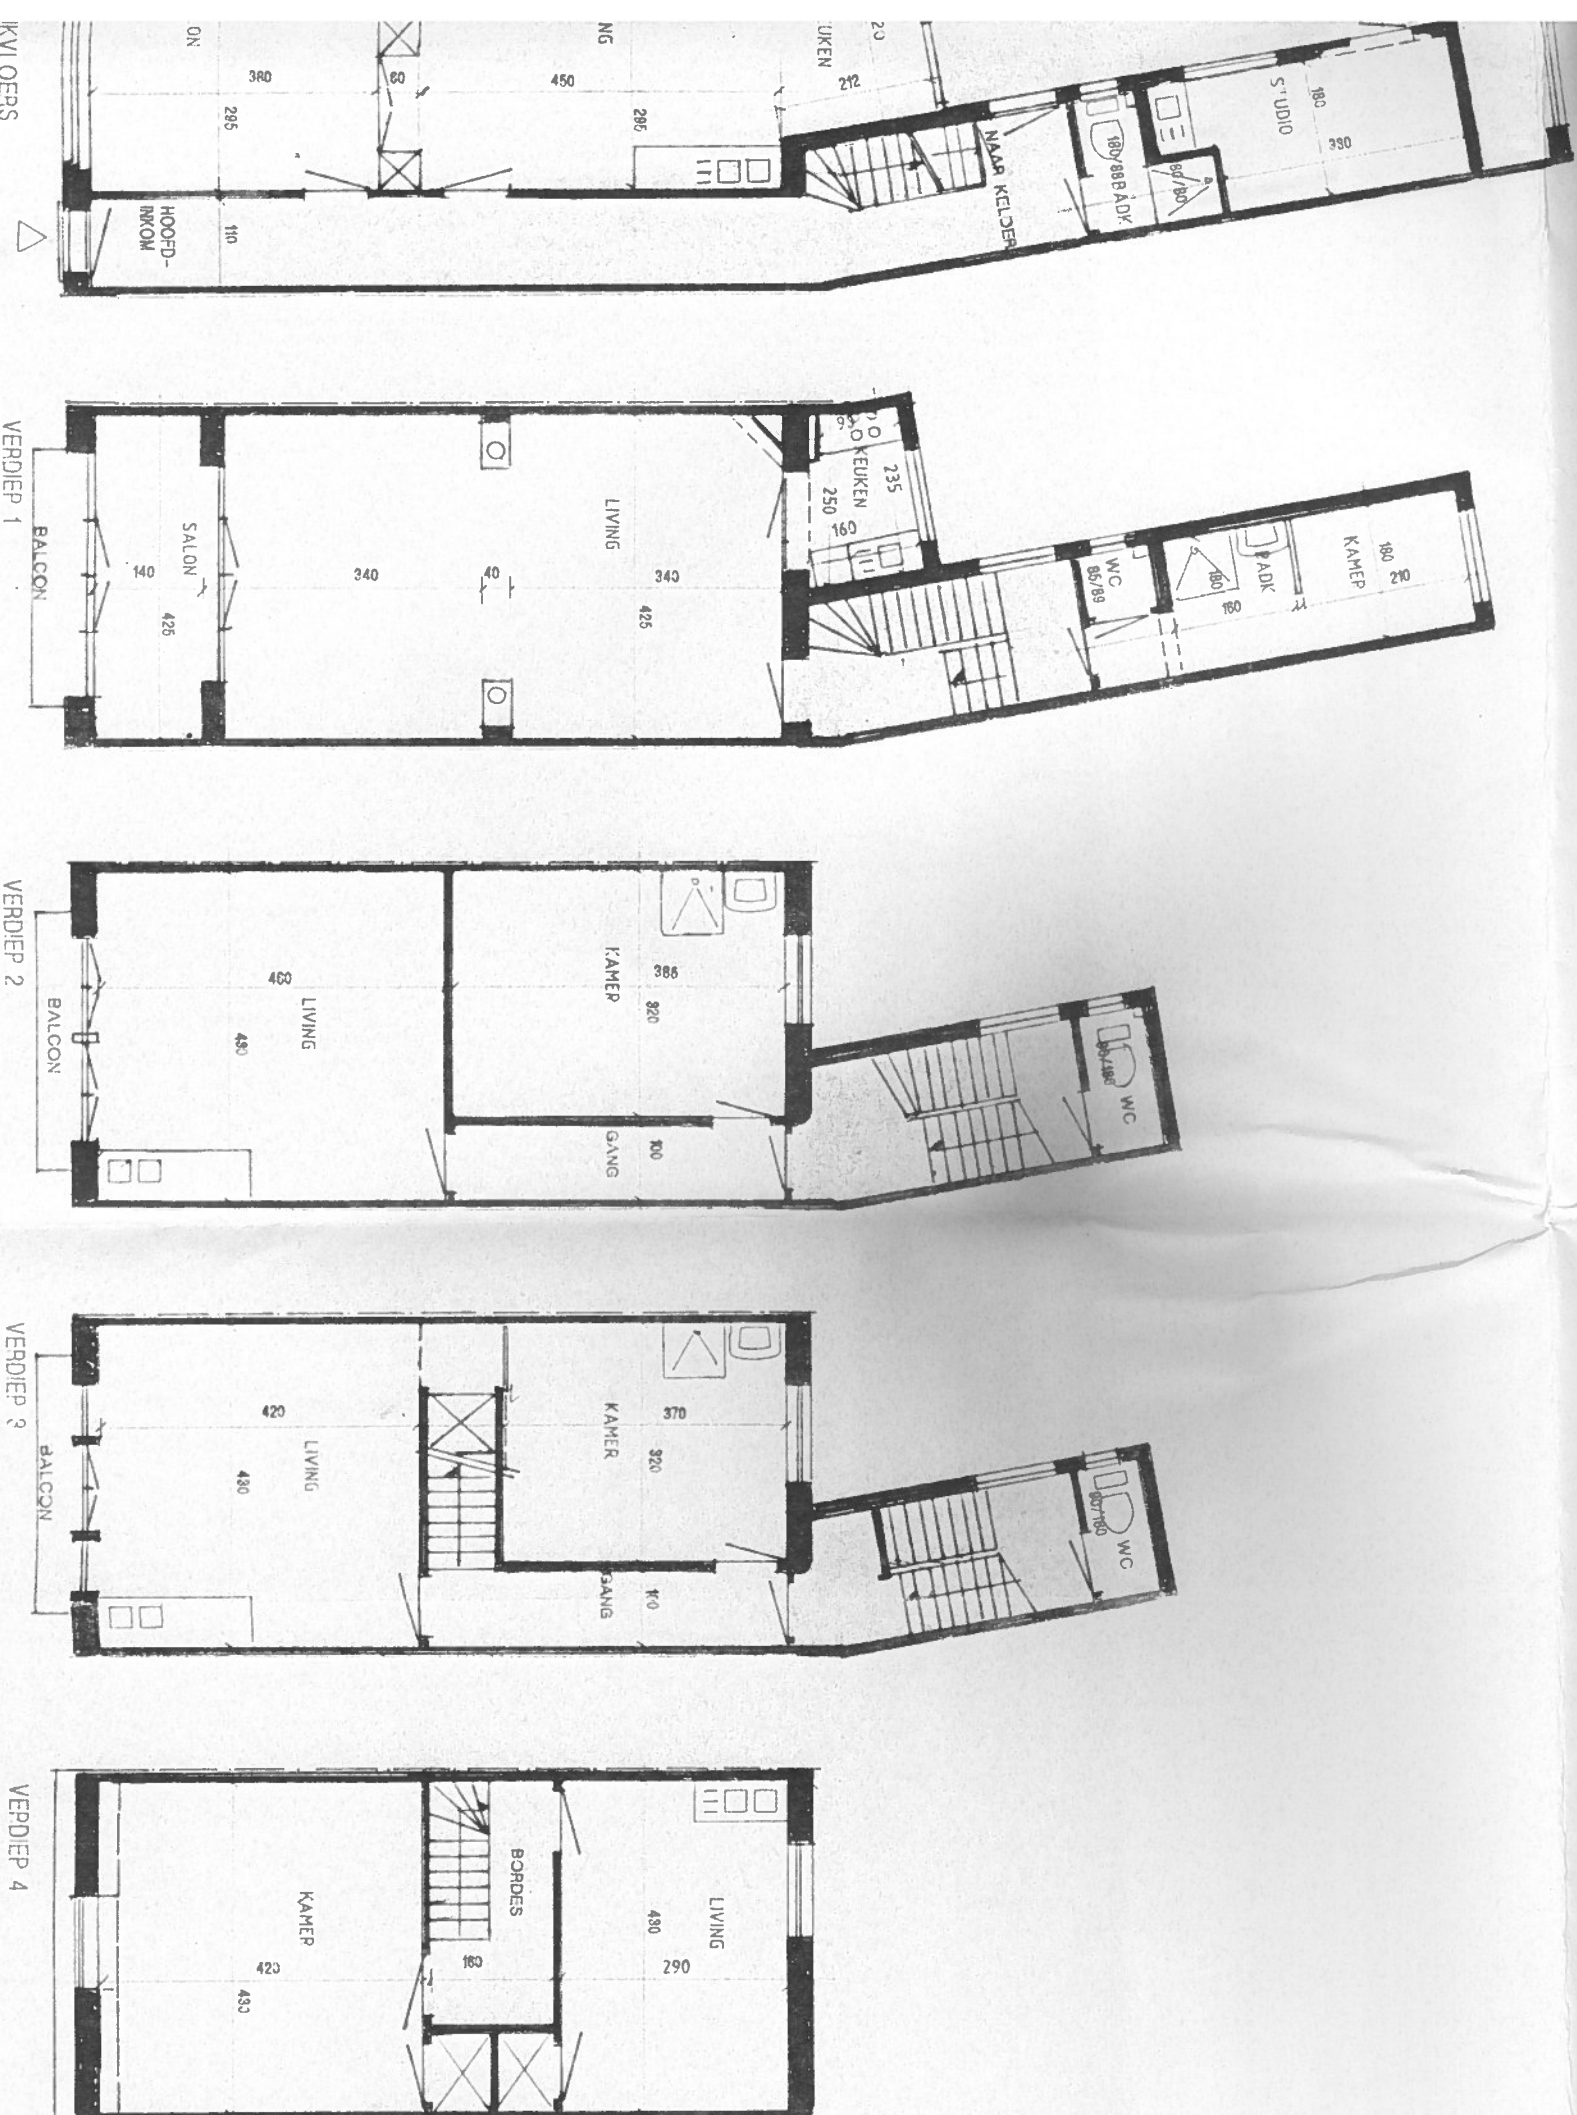


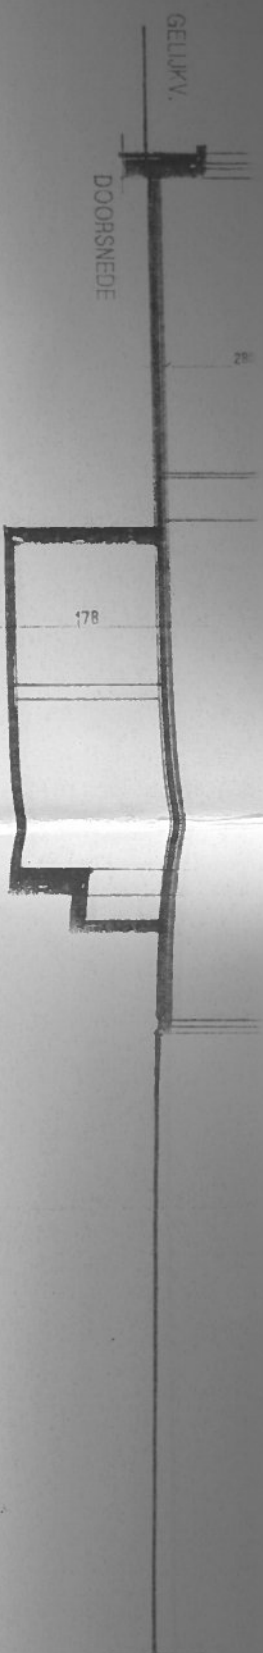

CV PROMIMO
BEROSTRAAT, 10, AALBEKE

MEERGEZINSWONING
GELEGEN TE
BLANKENBERG
ROGERLAAN 23
SCHAL
HBO

OPMERKING : ALLE AFMETINGEN ZIJN TER PLAATSE TE NEMEN
OM REDEN VAN AFWIJINGEN DER MATEN EN UIT HET LOOD
STAAN DER MUUREN.

ARCHITECT JULO DEMEYERE
GROENINGELAAN 5, KORTRIJK
DOSSIER NR
705.93
15.04.1993