

# Proces - Verbaal van OPMETING

Gemeente Dilbeek, 4° Afdeling,  
Sectie C, nr. 410 L2

Opgemaakt door ondergetekende landmeter-expert,  
beëdigd voor de Rechtbank van 1° aanleg op 21 september 2018,  
ingeschreven op het tableau van landmeters-experten n° LAN181757,


Perceel nr. 410 L2 met gemeten oppervlakte: 1.496m<sup>2</sup>  
(veertien are zesennegentig ca),

Beschrijving der grenzen:

- A-B-C :Volgens opmetingsplan landmeter-expert Jos Van Limbergen dd.11.09.1989
- C-D-E-F-G-H-I :Volgens goedgekeurd rooilijnplan dd.01.02.1962


te Ninove, 19 juni 2020.

Ward Van Schandevyl

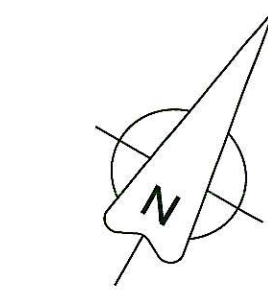

Schaal 1/250

Perceel  
297 S

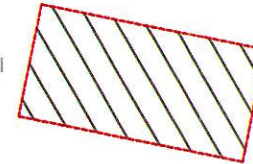

Perceel  
297 R

Perceel 410 L2  
opp: 1.496m<sup>2</sup>


Perceel  
410 V

Perceel  
297 M

Perceel  
410 H2

## LEGENDE

- Aanwezige bebouwing
- Perceelsgrens
- Afsluiting
- Haag
- Grenspaal / grenspunt
- Kadastrale aanduiding
- Paal elektriciteit / verlichting
- Straatkap
- riool / straatkolk
- boom

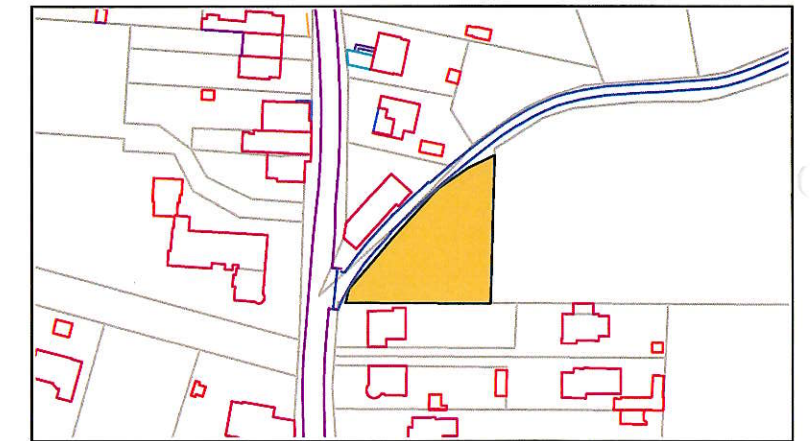

SITUATIEPLAN Schaal 1/2.500

## Coördinatenlijst (Lambert '72)

Punt	X	Y	Aard
A	140936.29	173960.49	N.G.G.
B	140979.61	173985.45	Bestaande grenspaal
C	140953.67	174030.96	N.G.G.
D	140949.61	174021.44	N.G.G.
E	140945.54	174010.03	N.G.G.
F	140941.76	173997.97	N.G.G.
G	140939.34	173989.05	N.G.G.
H	140937.29	173979.64	N.G.G.
I	140936.22	173966.74	N.G.G.

N.G.G. : Niet gematerialiseerd grenspunt

**VAN SCHANDEVYL WARD**  
LANDMEETKUNDE - VASTGOEDEXPERTISE

Contact: +32 499 33 78 70  
Adres: Denderhoutembaan 193 9400 Ninove  
E-mail: landmeter@vanschandevyl.be  
Website: www.vanschandevyl.be  
BTW BE 0722.807.079

BRUSSELSTRAAT  
Buurtweg nr. 1 -- verharding in asfalt

DRAAIBERG  
Buurtweg nr.7 -- verharding in asfalt

6.50

5.04

- 50.00 -

- 52.39 -

- 10.35 -

- 12.11 -

- 12.64 -

- 9.24 -

- 9.63 -

- 12.94 -

- 6.23 -

2.00

2.00

6.50

6.50

5.04